


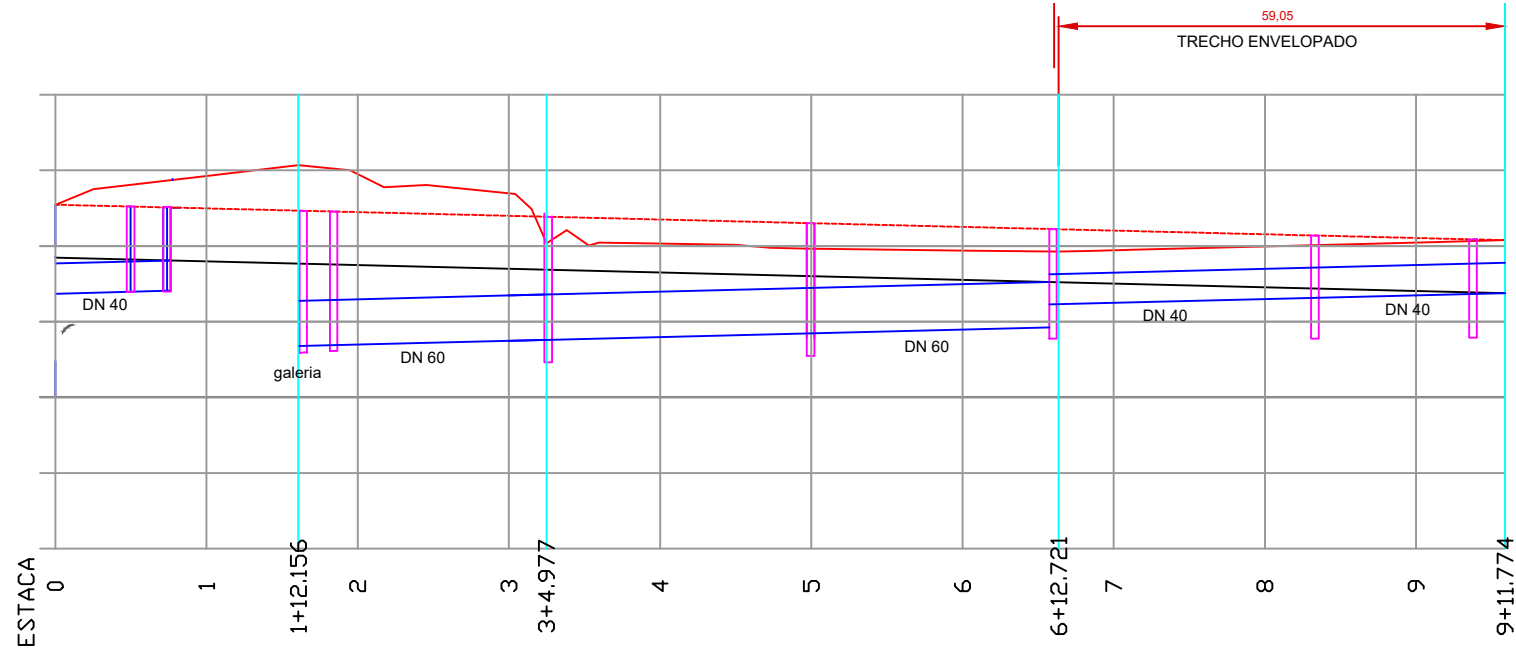


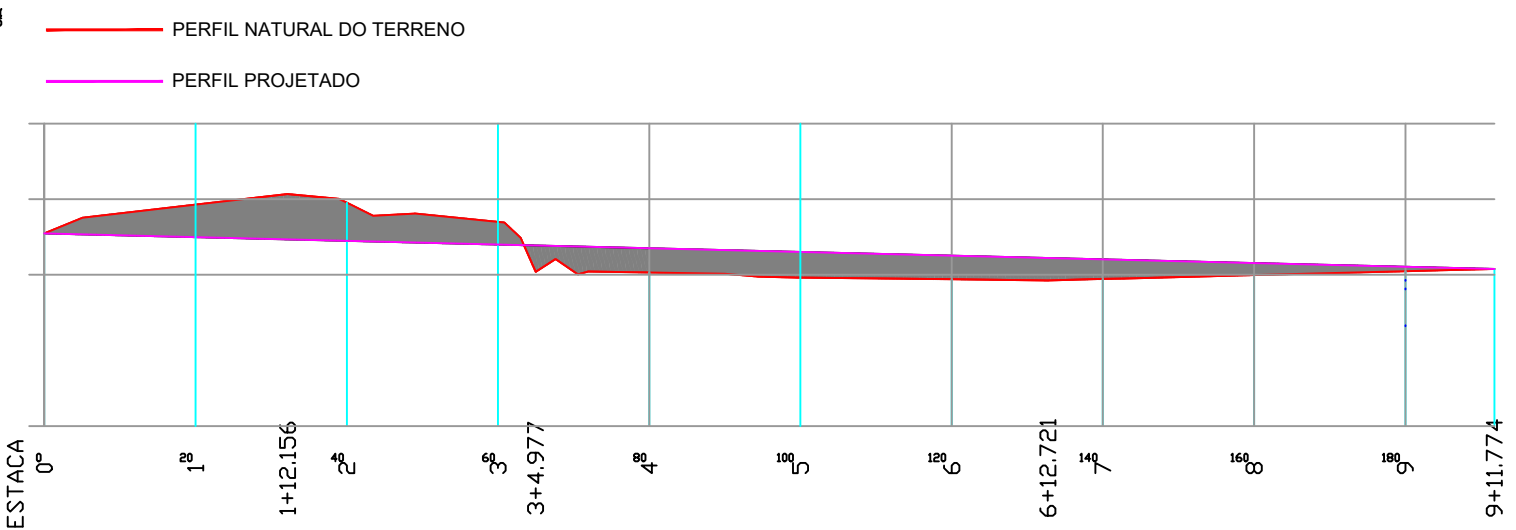

PERFIL LONGITUDIAL DE DRENAGEM
ESCALA 1:1000

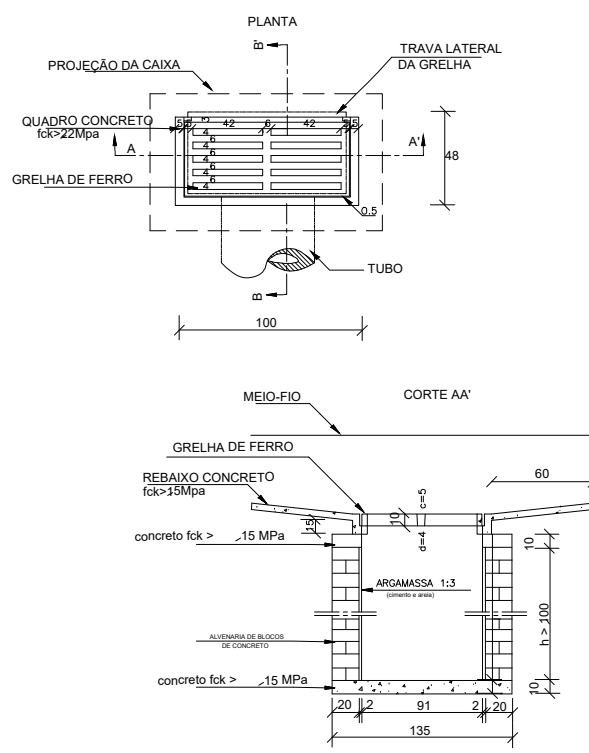


CORTE/ATERRO
ESCALA 1:1000

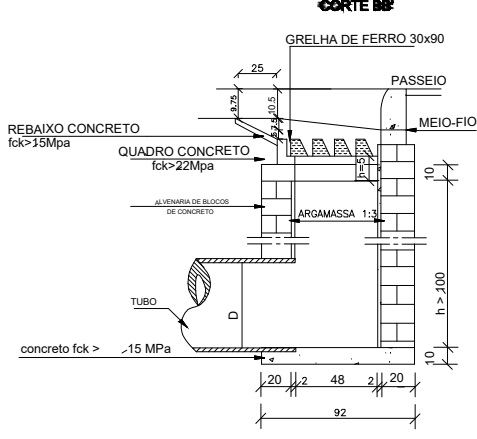

QUANTIDADES MÉDIAS PARA UMA BOCA DE LOBO E ACESSÓRIOS						
CÓDIGO	h	ALVENARIA DE BLOCOS DE CONCRETO (m³)	ARGAMASSA 1:3 (m³)	FORMAS (m²)	ACD (kg)	CONCRETO fck > 15 MPa (m³)
BLSG01	100	3,81	0,06	3,10	4,10	0,250
BLSG02	150	5,68	0,09	3,10	4,10	0,250
BLSG03	200	7,55	0,12	3,10	4,10	0,250

DETALHE BOCA DE LOBO SIMPLES (BLS)

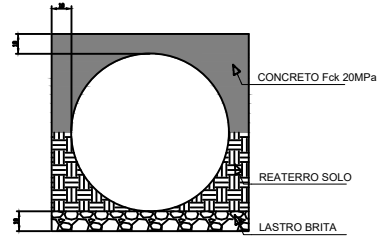

DETALHE DE ENVELOPAMENTO

LEGENDA:

ASfalto

Calçada

Meio fio

Cerca

Muro

Portão

Eixo

Boca de lobo nova

Drenagem

Sinalização faixa de pedestres

Sinalização placa

RESPONSÁVEL TÉCNICO:

Documento assinado digitalmente

MARIA LUIZA SOARES FERNANDEZ

Data: 25/09/2026 15:00:05-0300

Verifique em <https://validar.iti.gov.br>

DESENHO:

Maria Luiza F.

ARQUIVO:

Rua Sem Denominação - Projeto

0604 rev calcadaladodirei.dwg



OBRA:

Pavimentação da Rua Bernadete Bunn

ENDEREÇO:

Bairro Vendaval

REFERÊNCIA:

PROJETO DE DRENAGEM

PERFIL LONGITUDINAL

DATA:

SET/2026

ESCALA:

1/400

FOLHA:

04/04