
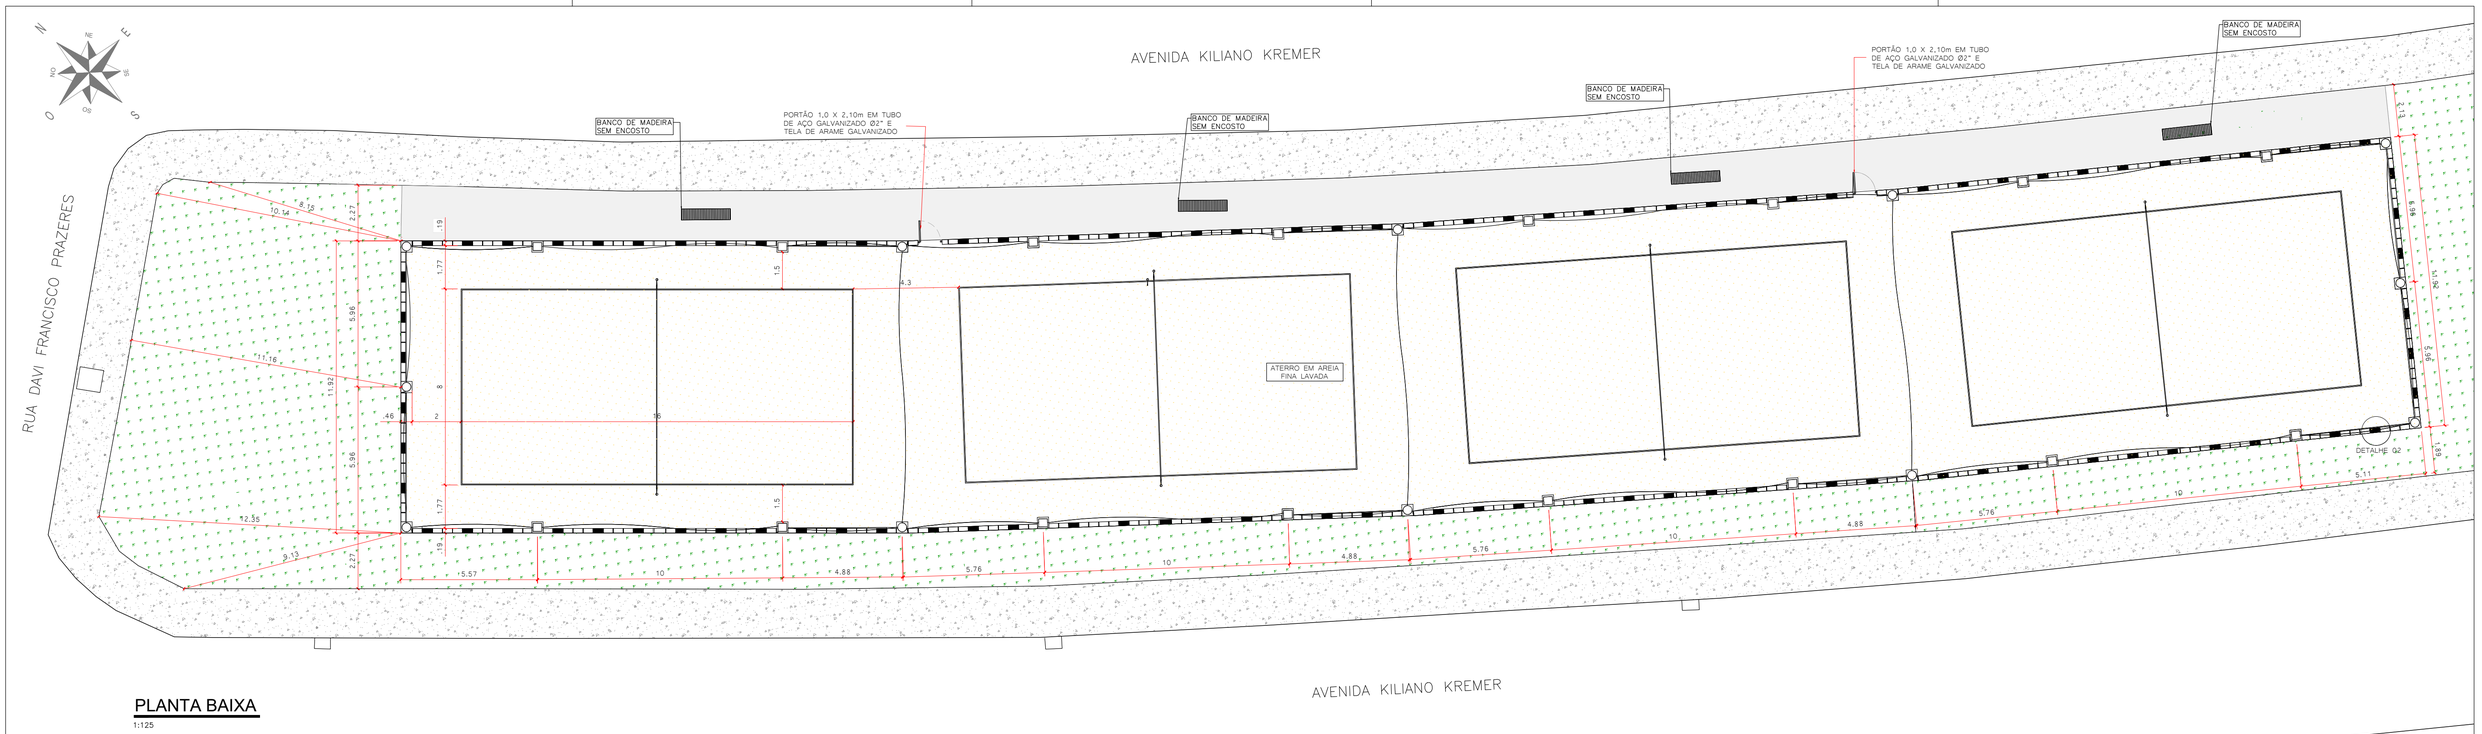



PLANTA BAIXA

1:125

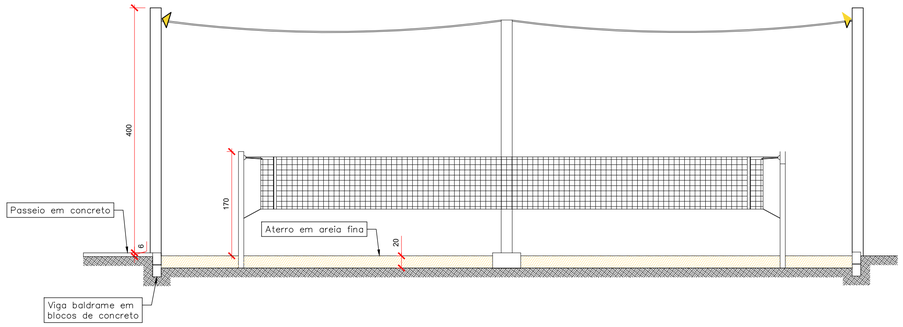

CORTE TRANSVERSAL

SEM ESCALA

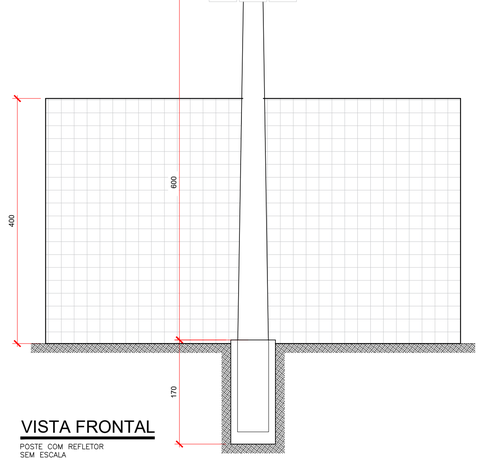


VISTA FRONTAL

POSTE COM REFLETOR
SEM ESCALA


QUADRO DE ÁREAS	
DESCRIÇÃO	ÁREA
ÁREA TOTAL	1144,09 m²

QUADRO DE REVESTIMENTOS	
	AREIA FINA LAVADA (QUADRAS)
	GRAMA (EXISTENTE)
	PASSEIO EM CONCRETO
	CALÇADA (EXISTENTE)
	POSTE DE MADEIRA 4m + 1,5 m ENTERRADO
	POSTE DE CONCRETO 6m + 1,0 m ENTERRADO

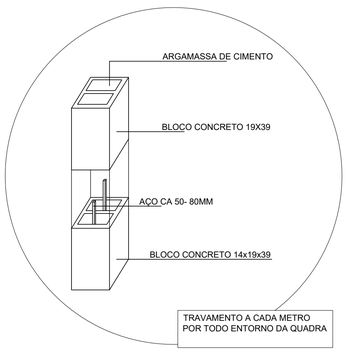


DETALHE 02

SEM ESCALA

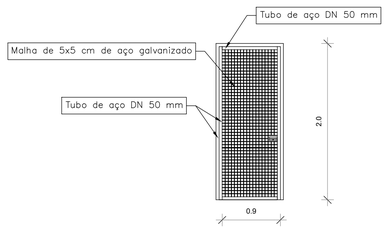


DETALHE 03

PORTÃO DE ENTRADA
SEM ESCALA

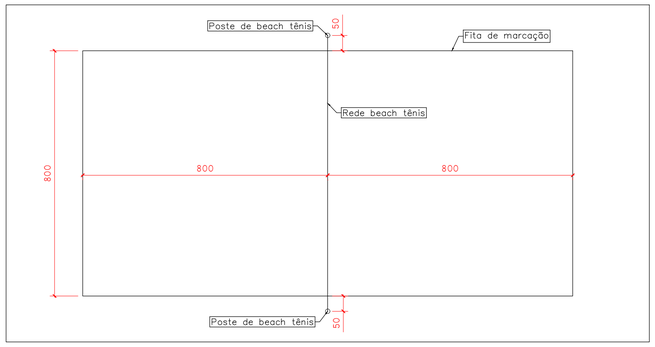

DETALHE QUADRA

1:100

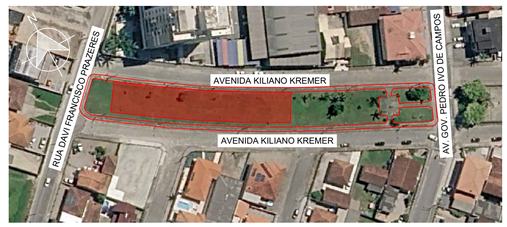

SITUAÇÃO

SEM ESCALA

gov.br
Documento assinado digitalmente
LUANA SCHMITT MONTERO
Data: 06/10/2026 18:10:24-0300
Verifique em https://validar.iti.gov.br

PREFEITURA DE BIGUAÇU
SECRETARIA MUNICIPAL DE PLANEJAMENTO

OBRA:
QUADRAS BEACH TENNIS AVENIDA KILIANO KREMER

PROPRIETÁRIO:
Prefeitura Municipal de Biguaçu

ENDEREÇO:
Avenida Kiliano Kremer

RESPONSÁVEIS TÉCNICOS:
Luana Schmitt Montero
CAU A483010

REFERÊNCIA:
Projeto Arquitetônico

FOLHA:
1/1

DESENHO:
CAIO SILVA

DATA:
Setembro/2026

ESCALA:
Indicada