
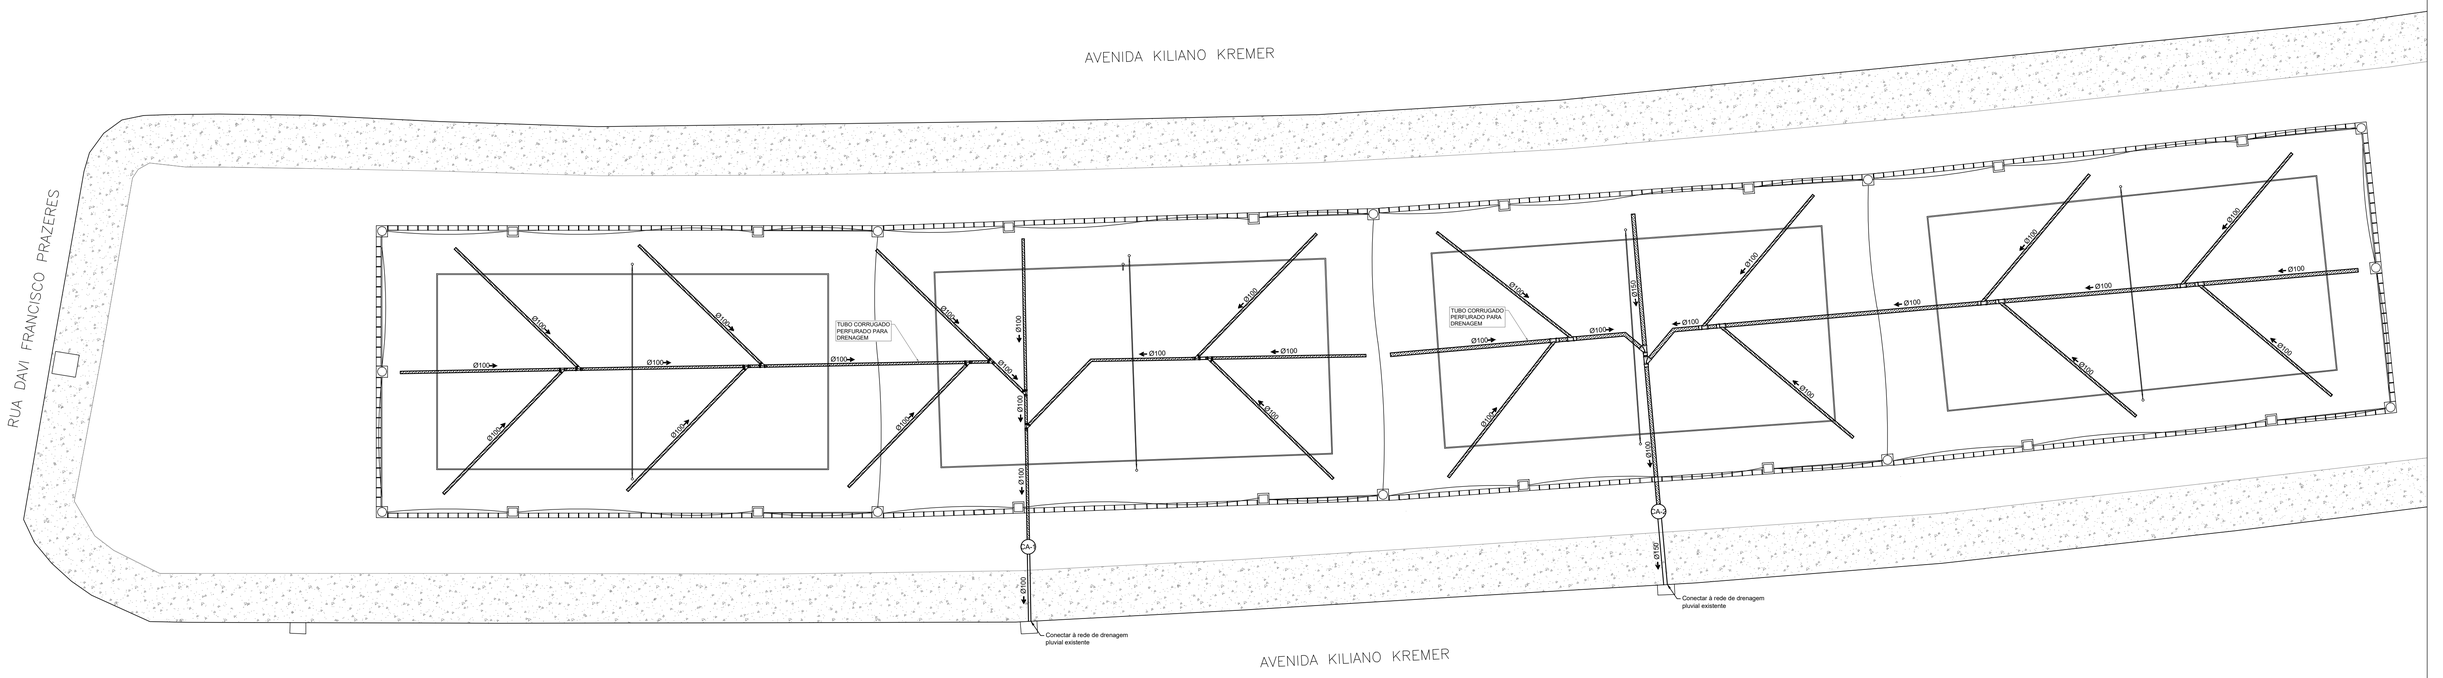



PLANTA BAIXA

1:125

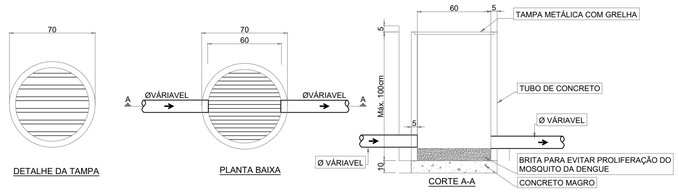

DETALHE DAS CAIXAS DE AREIA

1:25

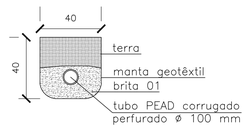

DETALHE DAS VALAS DE DRENAGEM

1:20

gov.br
Documento assinado digitalmente
LUANA SCHMITT MONTERO
Data: 06/10/2026 18:10:24-0300
Verifique em https://validar.iti.gov.br

PREFEITURA DE BIGUAÇU
SECRETARIA MUNICIPAL DE PLANEJAMENTO

OBRA:
QUADRAS BEACH TENNIS AVENIDA KILIANO KREMER

PROPRIETÁRIO:
Prefeitura Municipal de Biguaçu

ENDEREÇO:
Avenida Kiliano Kremer

RESPONSÁVEIS TÉCNICOS:
Luana Schmitt Montero
CAU A483010

REFERÊNCIA:
Projeto de Drenagem

FOLHA:
1/1

DESENHO:
CAIO SILVA

DATA:
Setembro/2026

ESCALA:
Indicada