

PROJETO DE PAVIMENTAÇÃO
ESCALA 1:500

DETALHE BOCA DE LOBO SIMPLES

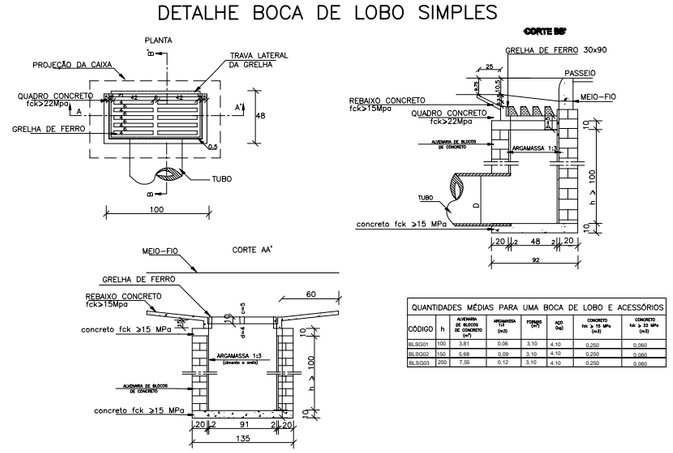

QUANTIDADES MÉDIAS PARA UMA BOCA DE LOBO E ACESSÓRIOS							
CÓDIGO	h	ALVENARIA DE BLOCOS DE CONCRETO (m2)	ARGAMASSA 1:3 (m3)	FERRAGEM (KG)	AÇO (KG)	CONCRETO fck ≥ 15 MPa (m3)	CONCRETO fck ≥ 22 MPa (m3)
BLSG01	100	3,81	0,06	3,10	4,10	0,250	0,060
BLSG02	150	5,68	0,09	3,10	4,10	0,250	0,060
BLSG03	250	7,56	0,12	3,10	4,10	0,250	0,060

NOTAS:
1 – Dimensões em cm;
2 – As quantidades apresentadas incluem a grelha e o rebaixo de concreto

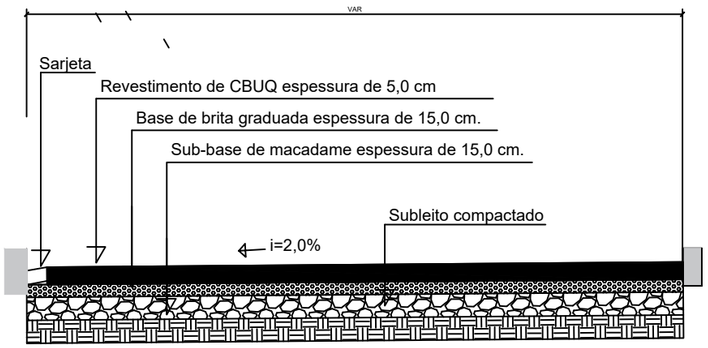

SEÇÃO TIPO DO PAVIMENTO
SEM ESCALA

PROJETO DE DRENAGEM
ESCALA 1:500

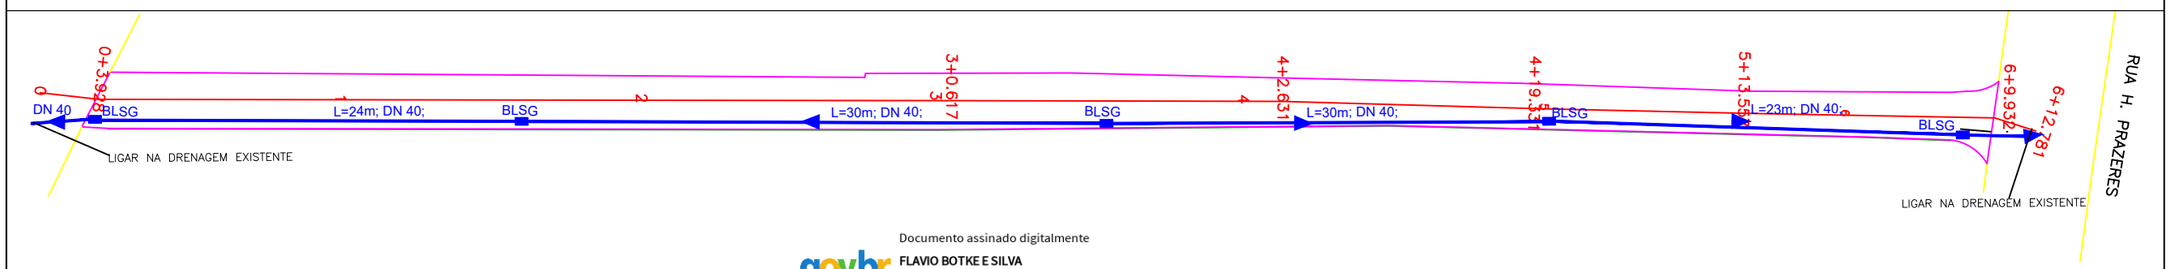

Documento assinado digitalmente
gov.br
FLAVIO BOTKE E SILVA
Data: 17/07/2026 14:35:59-0300
Verifique em https://validar.iti.gov.br

LEGENDA:
- EIXO
- OUTRAS RUAS
- MURO
- BORDA
- ASFALTO
- TUBO DRENAGEM
- BOCA DE LOBO NOVA

RESPONSÁVEL TÉCNICO:
Flávio Botke e Silva
Eng. Civil | CREA/SC 090922-3

DESENHO: Gidalte Jr.

ARQUIVO: DESENHO: PROJETO ROTILIO PEREIRA OK.dwg

OBRA: Pavimentação Asfáltica e Drenagem Pluvial da Rua Rotilio Pereira

ENDEREÇO: Bairro Centro

REFERÊNCIA: **PROJETO DE PAVIMENTAÇÃO E DRENAGEM PLUVIAL**

DATA: MAI/2026

ESCALA: 1/500

FOLHA: 1/1

A3