



PROJETO DE PAVIMENTAÇÃO
ESCALA 1:500

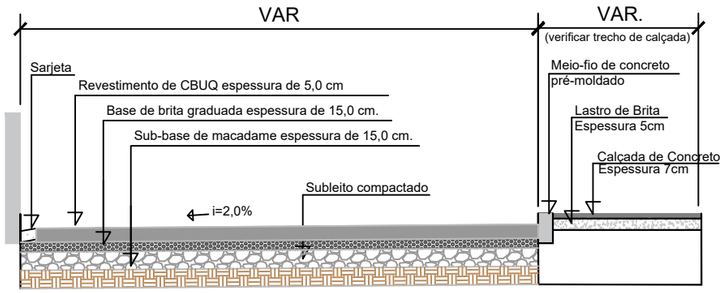


SEÇÃO TIPO DO PAVIMENTO
SEM ESCALA

DETALHE BOCA DE LOBO SIMPLES

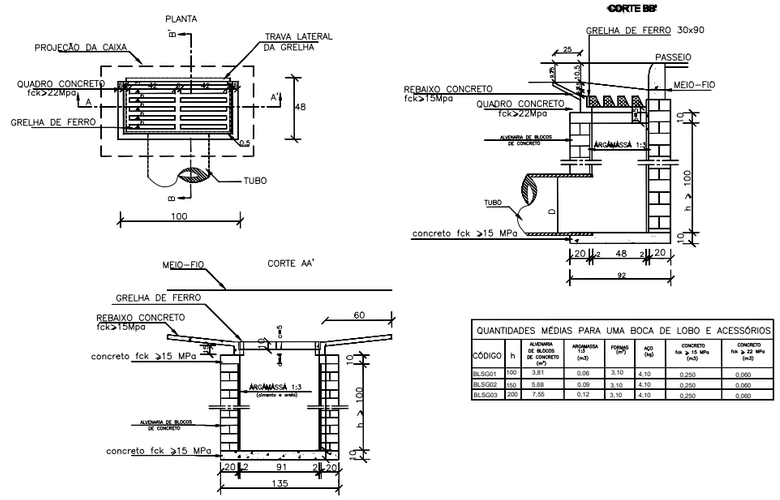

QUANTIDADES MÉDIAS PARA UMA BOCA DE LOBO E ACESSÓRIOS							
CÓDIGO	h	ALVENARIA DE BLOCOS DE CONCRETO (m²)	ARGAMASSA 1:3 (m3)	FORMAS (m²)	AÇO (kg)	CONCRETO fck ≥ 15 MPa (m3)	CONCRETO fck ≥ 22 MPa (m3)
BLSG01	100	3.81	0.06	3.10	4.10	0.250	0.000
BLSG02	150	5.68	0.09	3.10	4.10	0.250	0.000
BLSG03	200	7.55	0.12	3.10	4.10	0.250	0.000

NOTAS:
1 – Dimensões em cm;
2 – As quantidades apresentadas incluem a grelha e o rebaixo de concreto

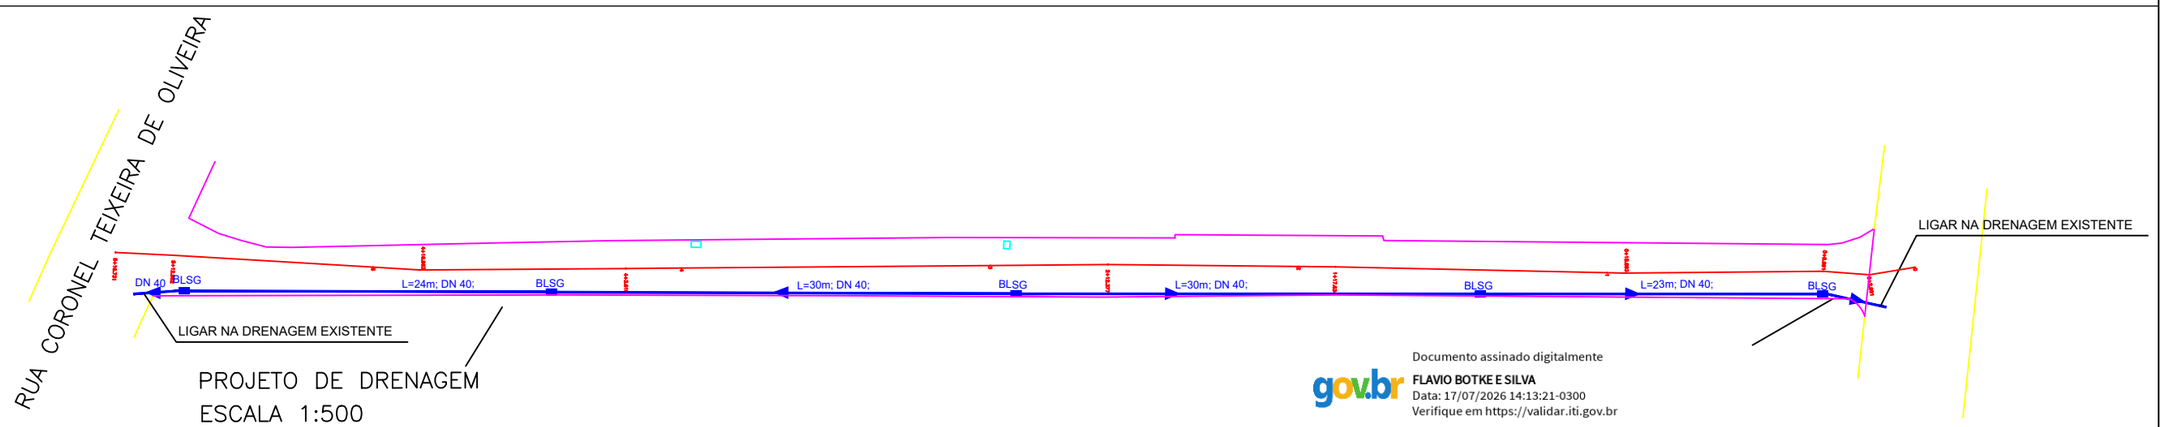

PROJETO DE DRENAGEM
ESCALA 1:500

Documento assinado digitalmente
gov.br
FLAVIO BOTKE E SILVA
Data: 17/07/2026 14:13:21-0300
Verifique em https://validar.iti.gov.br

LEGENDA:
CERCA
EIXO
BORDA
MURO
POSTE
CALÇADA
ASFALTO
BOCA DE LOBO
PORTÃO
CELESC
CAIXA DE TELEFONIA

RESPONSÁVEL TÉCNICO:
Flávio Botke e Silva
Eng. Civil | CREA/SC 090922-3

DESENHO: Flávio B.
ARQUIVO: DESENHO: Projeto - Travessa Luiza Dos Reis Prazeres 2013.dwg

OBRA: Pavimentação Asfáltica e Drenagem Pluvial da Travessa Luiza dos Reis Prazeres

ENDEREÇO: Bairro Centro

REFERÊNCIA: **PROJETO DE PAVIMENTAÇÃO**

DATA: ABR/2026
ESCALA: 1/500
FOLHA: 1/1

A3