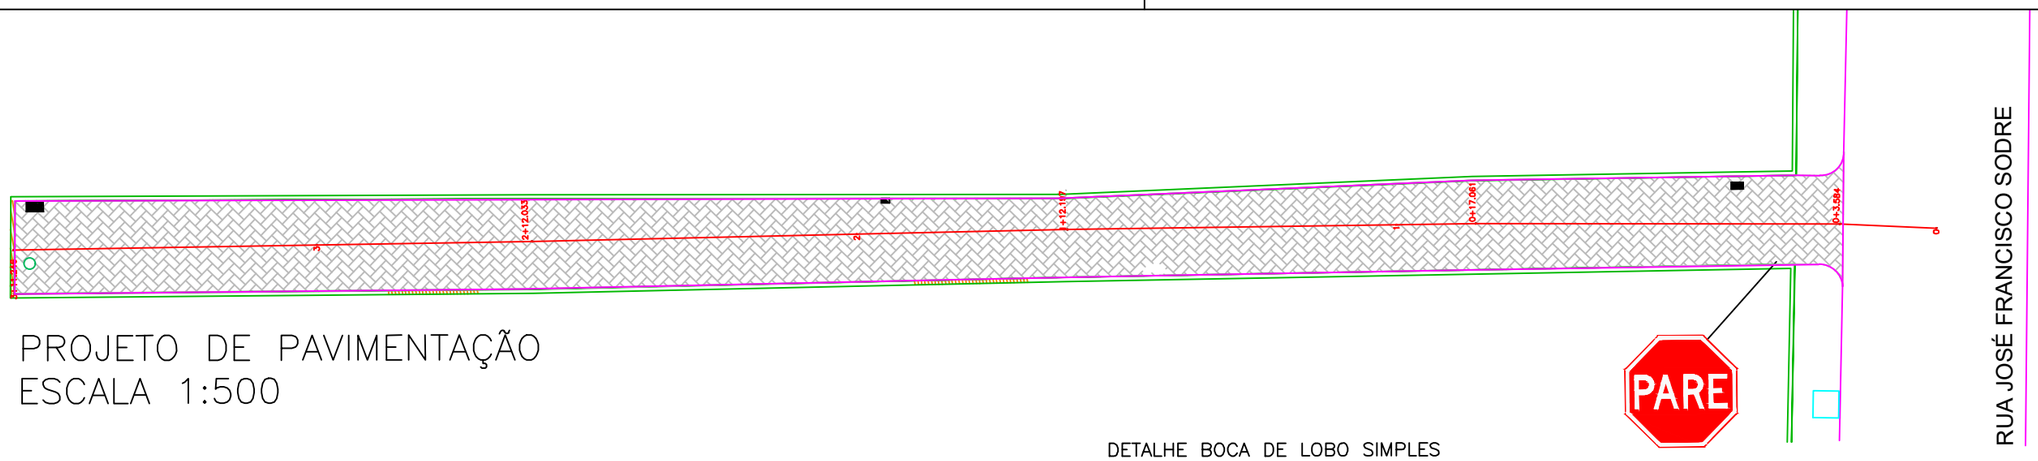

PROJETO DE PAVIMENTAÇÃO
ESCALA 1:500

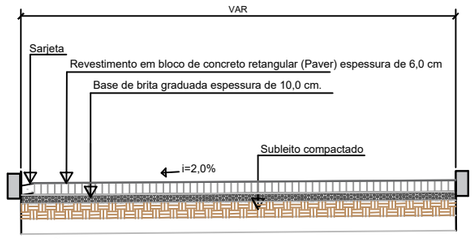

SEÇÃO TIPO DO PAVIMENTO
SEM ESCALA

DETALHE BOCA DE LOBO SIMPLES

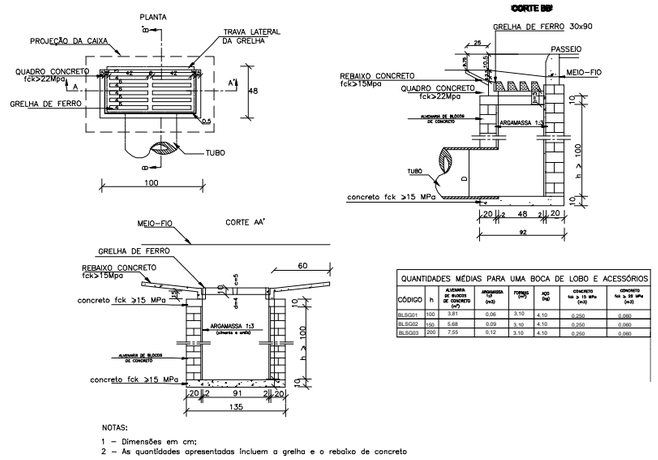

QUANTIDADES MÉDIAS PARA UMA BOCA DE LOBO E ACESSÓRIOS

CÓDIGO	h	ALVENARIA DE BLOCOS DE CONCRETO (m²)	ARGAMASSA 1:3 (m3)	FERRO (KG)	AÇO (KG)	CONCRETO fck ≥ 15 MPa (m3)	CONCRETO fck ≥ 22 MPa (m3)
BLSG01	100	5.81	0.06	3.10	4.10	0.250	0.060
BLSG02	150	5.68	0.09	3.10	4.10	0.250	0.060
BLSG03	200	7.55	0.12	3.10	4.10	0.250	0.060

NOTAS:
1 – Dimensões em cm;
2 – As quantidades apresentadas incluem a grelha e o rebaixo de concreto

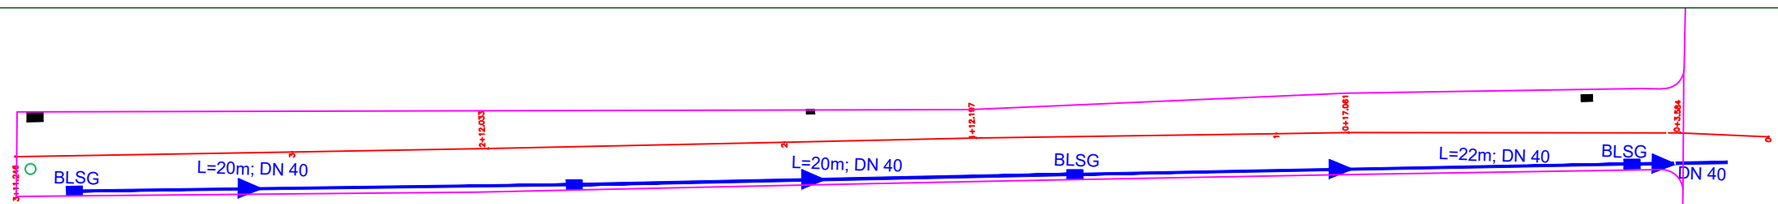

PROJETO DE DRENAGEM
ESCALA 1:500

gov.br
Documento assinado digitalmente
FLAVIO BOTKE E SILVA
Data: 17/07/2026 14:08:13-0300
Verifique em https://validar.iti.gov.br

LEGENDA:
CERCA
EIXO
BORDA
MURO
PORTÃO
CALÇAMENTO
BOCA DE LOBO
CAIXA CASAN
CAIXA COLETORA EXISTENTE
TUBO DE CONCRETO
CAIXA COLETORA

RESPONSÁVEL TÉCNICO:
Flávio Botke e Silva
Eng. Civil | CREA/SC 090922-3

DESENHO: Flávio B.
ARQUIVO: DESENHO: Sevidão Nossos Anjos - Projeto_.dwg

.\logo pref..jpeg

OBRA: Pavimentação em Blocos de Concreto e Drenagem Pluvial da Sevidão Nossos Anjos

ENDEREÇO: Bairro Praia João Rosa

REFERÊNCIA: **PROJETO DE PAVIMENTAÇÃO E DRENAGEM**

DATA: ABR/2026
ESCALA: 1/500
FOLHA: 1/1

A3