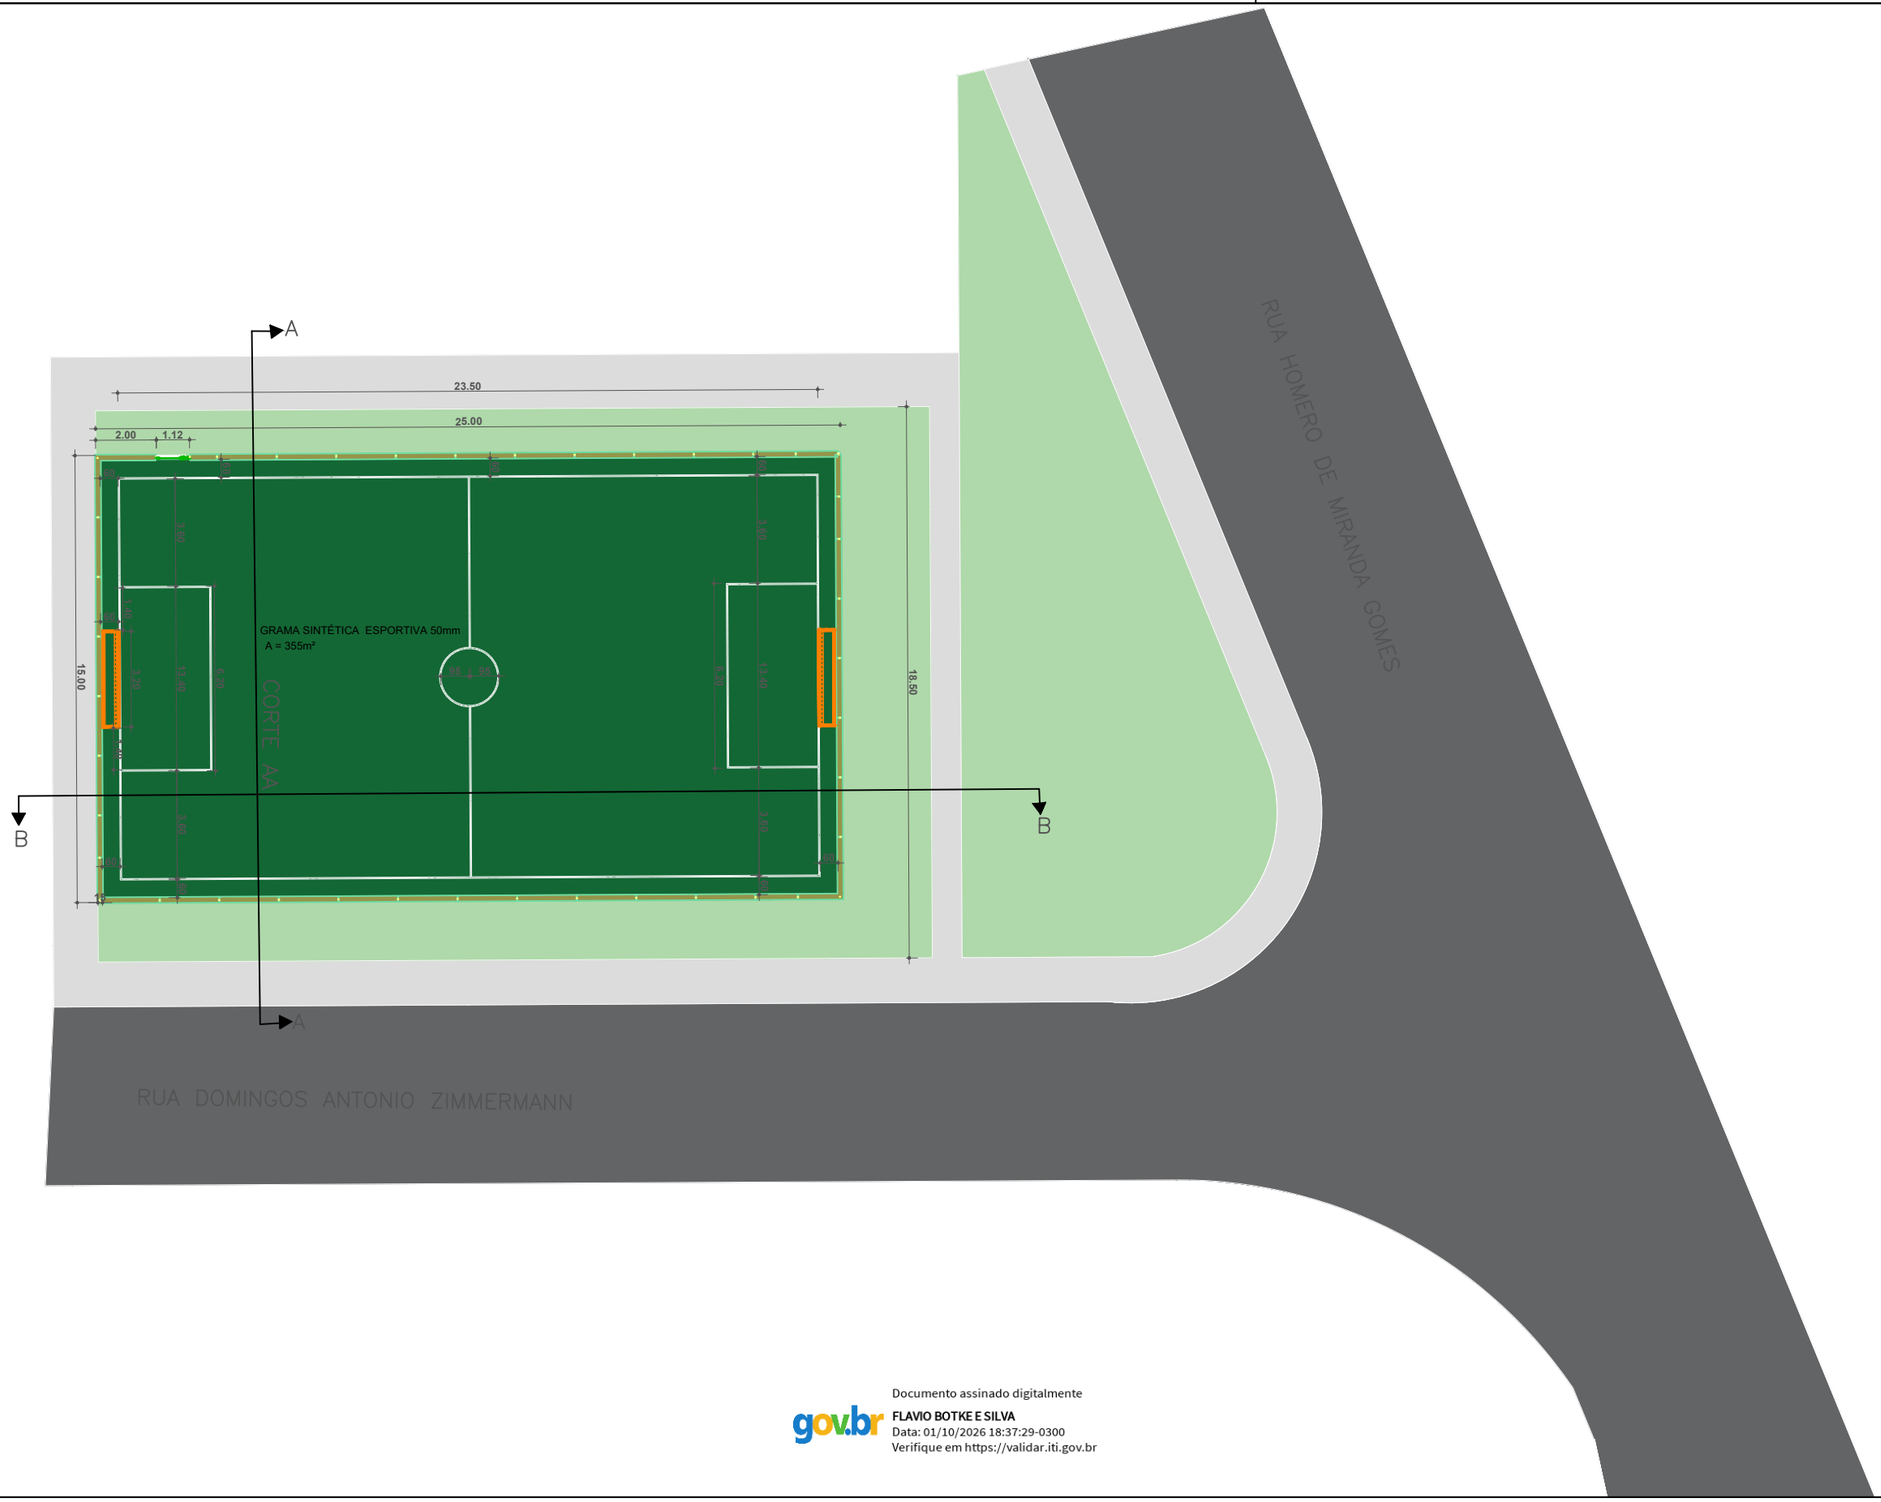

Documento assinado digitalmente
gov.br
FLAVIO BOTKE E SILVA
Data: 01/10/2026 18:37:29-0300
Verifique em https://validar.iti.gov.br

LEGENDA:
- TUBULAÇÃO
- CAIXA PASSAGEM
- SENTIDO DA ÁGUA
- TRAVE
- ALAMBRADO
- GRAMA SINTÉTICA
- LINHAS DO CAMPO
- CALÇADA EXISTENTE

RESPONSÁVEL TÉCNICO:
Flávio Botke e Silva
Eng. Civil | CREA/SC 090922-3

DESENHO: Gidalte Jr.

ARQUIVO: QUADRA JANAÍNA LEGAL.dwg

.\PREF BGC.png

OBRA:
QUADRA DE GRAMA SINTÉTICA DA PRAÇA DA RUA DOMINGOS ZIMERMMANN

ENDEREÇO: Rua Domingos Antonio Zimmermann
Bom Viver

REFERÊNCIA:
PROJETO ARQUITETÔNICO
PLANTA BAIXA

DATA: AGO/2026

ESCALA: 1/500

FOLHA: 1/3

A3