




1 CORTE A - TRECHO 01
1 : 50

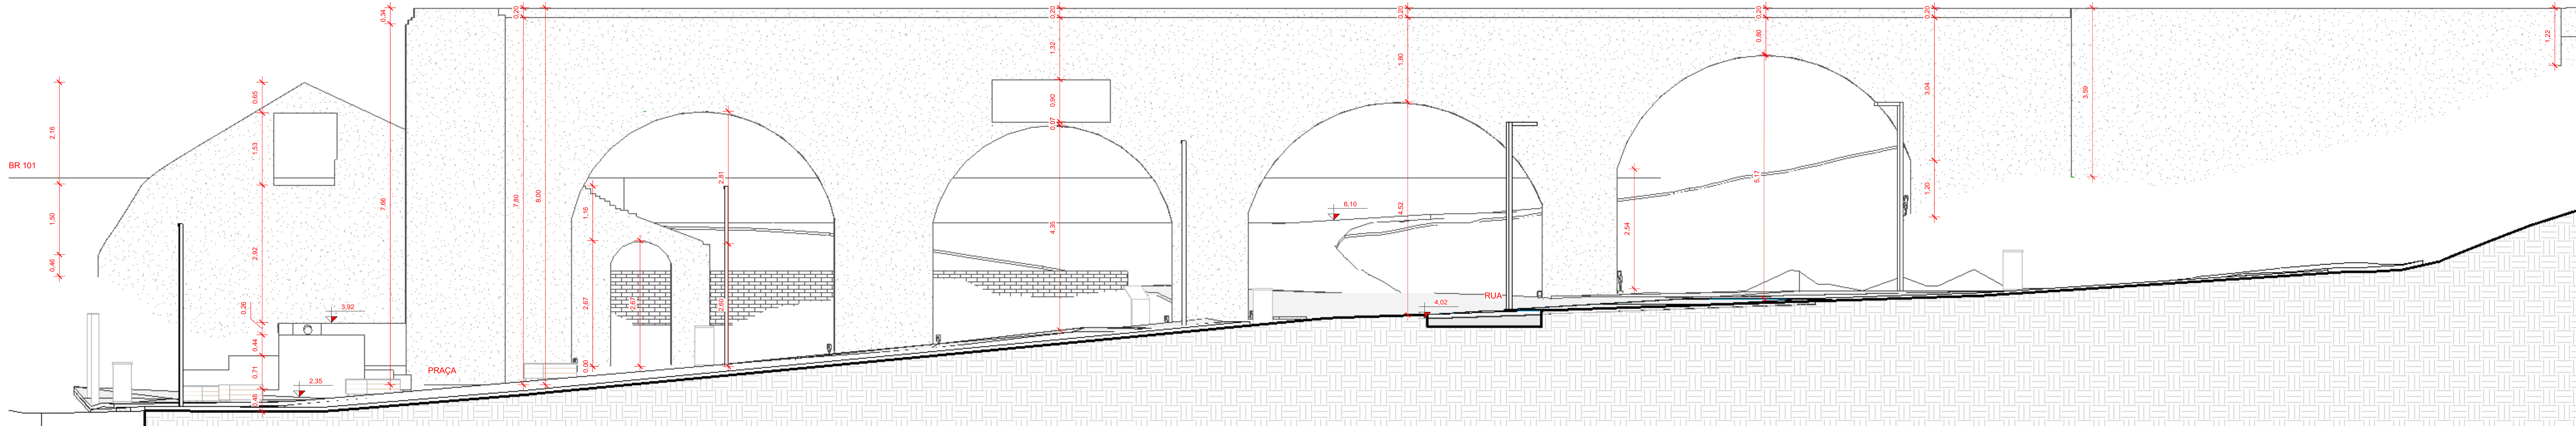


2 CORTE B - TRECHO 01
1 : 50

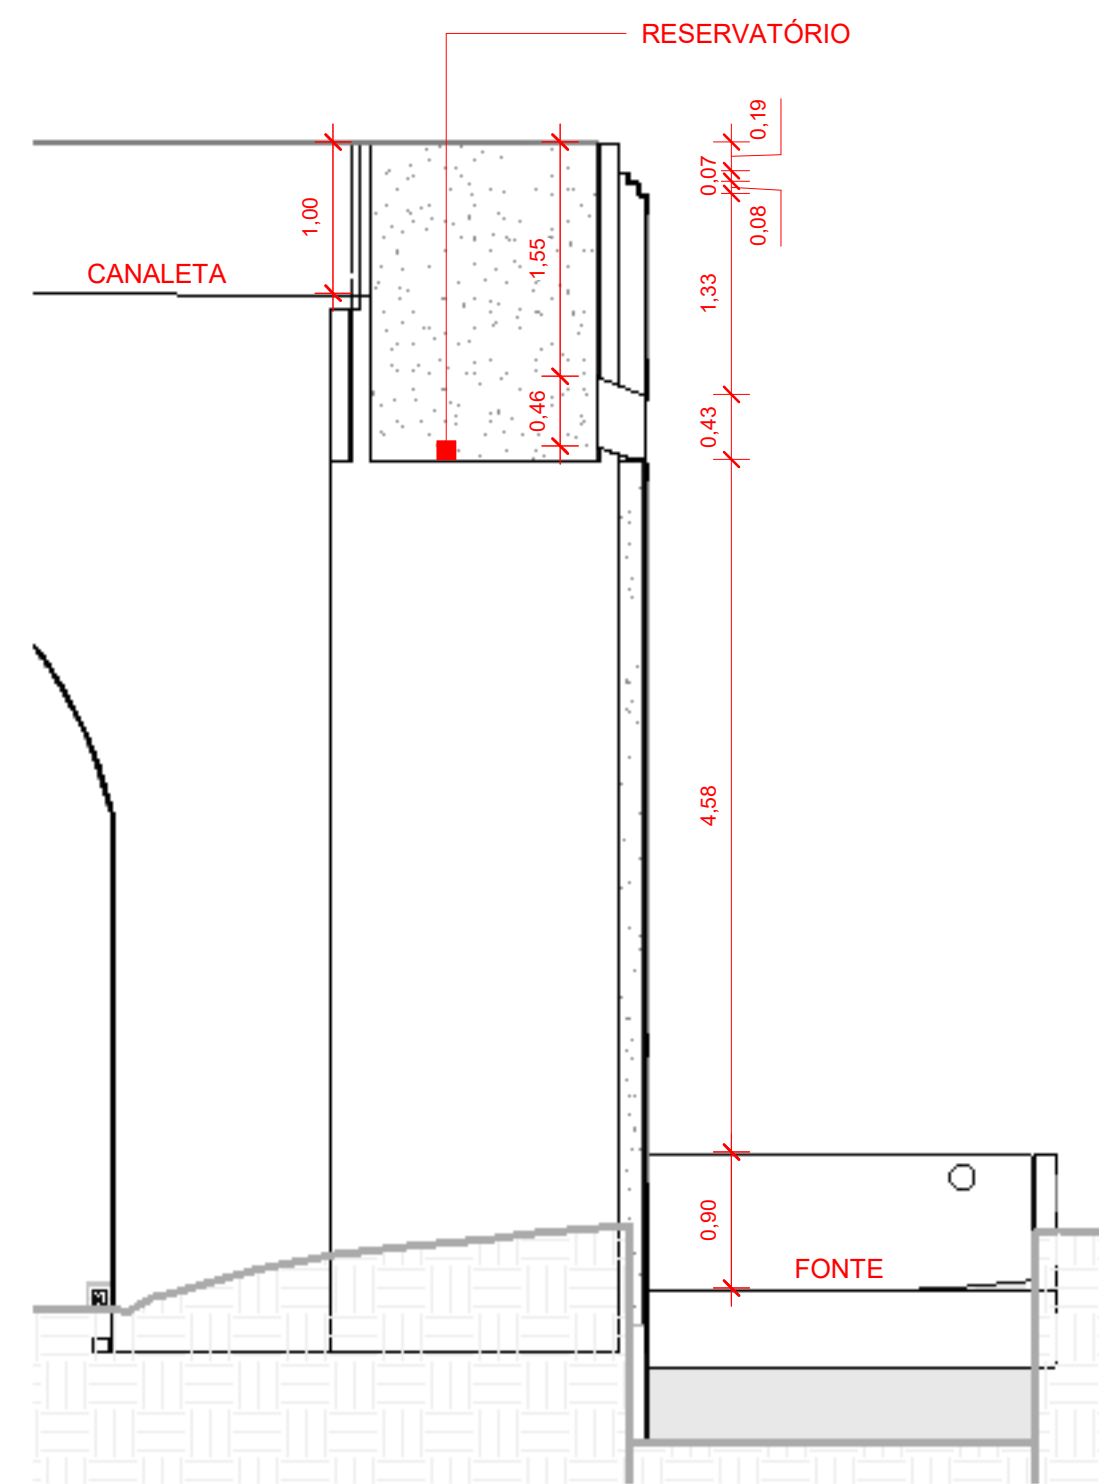


3 CORTE E - TRECHO 01
1 : 50

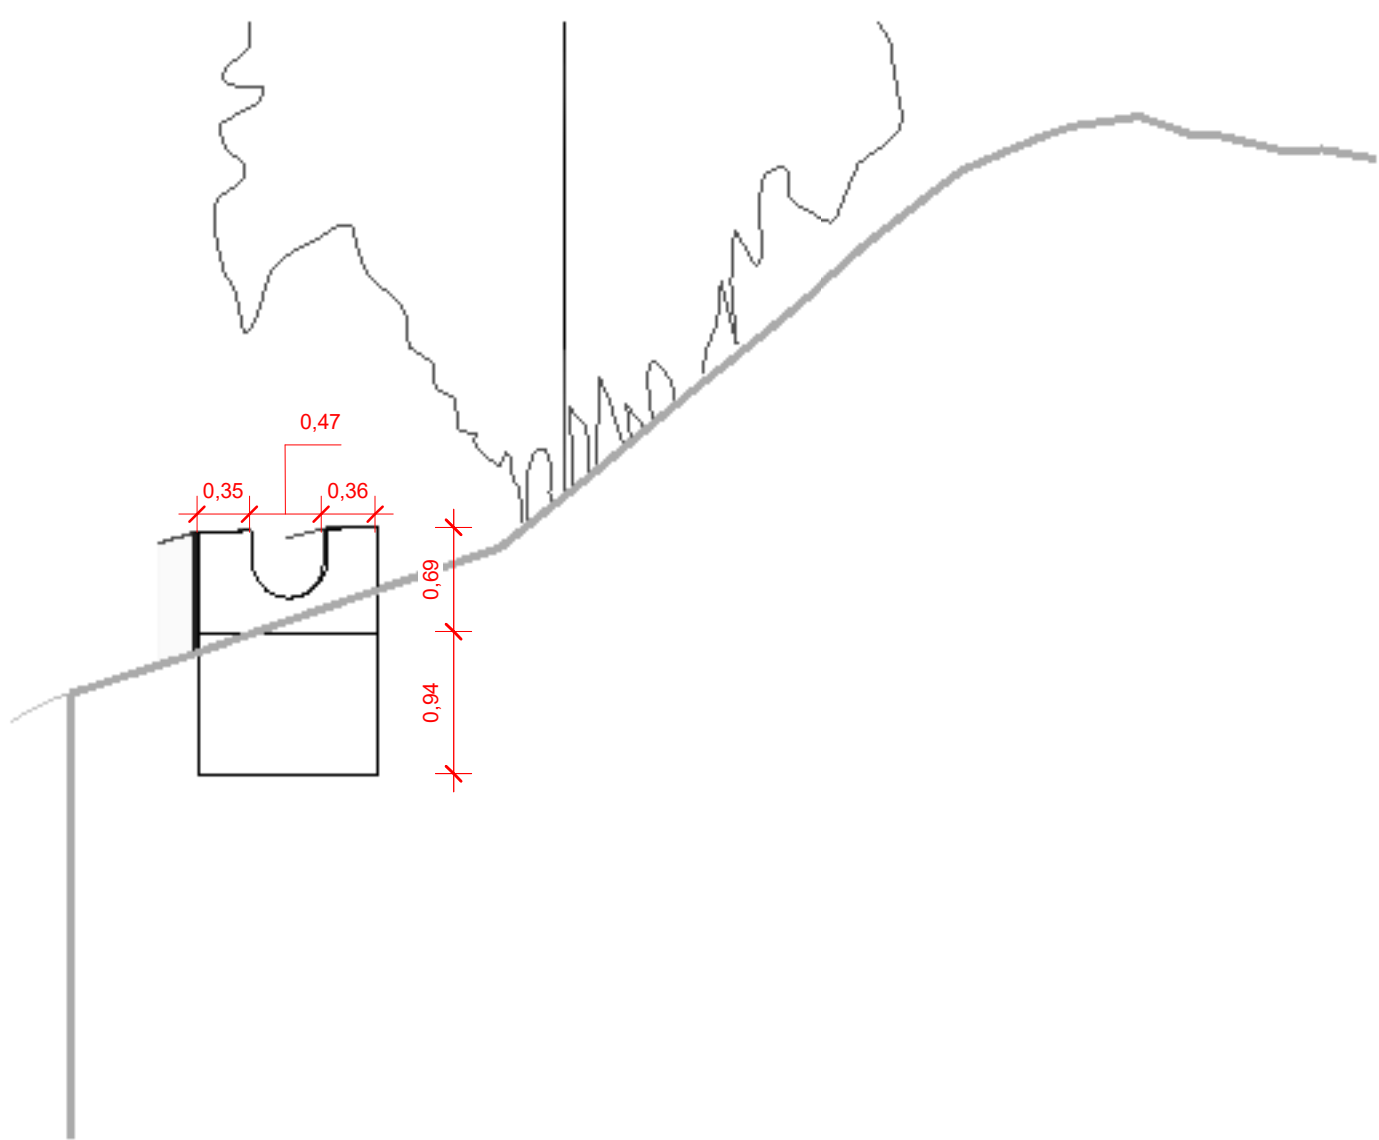

4 CORTE D - TRECHO 03
1 : 50

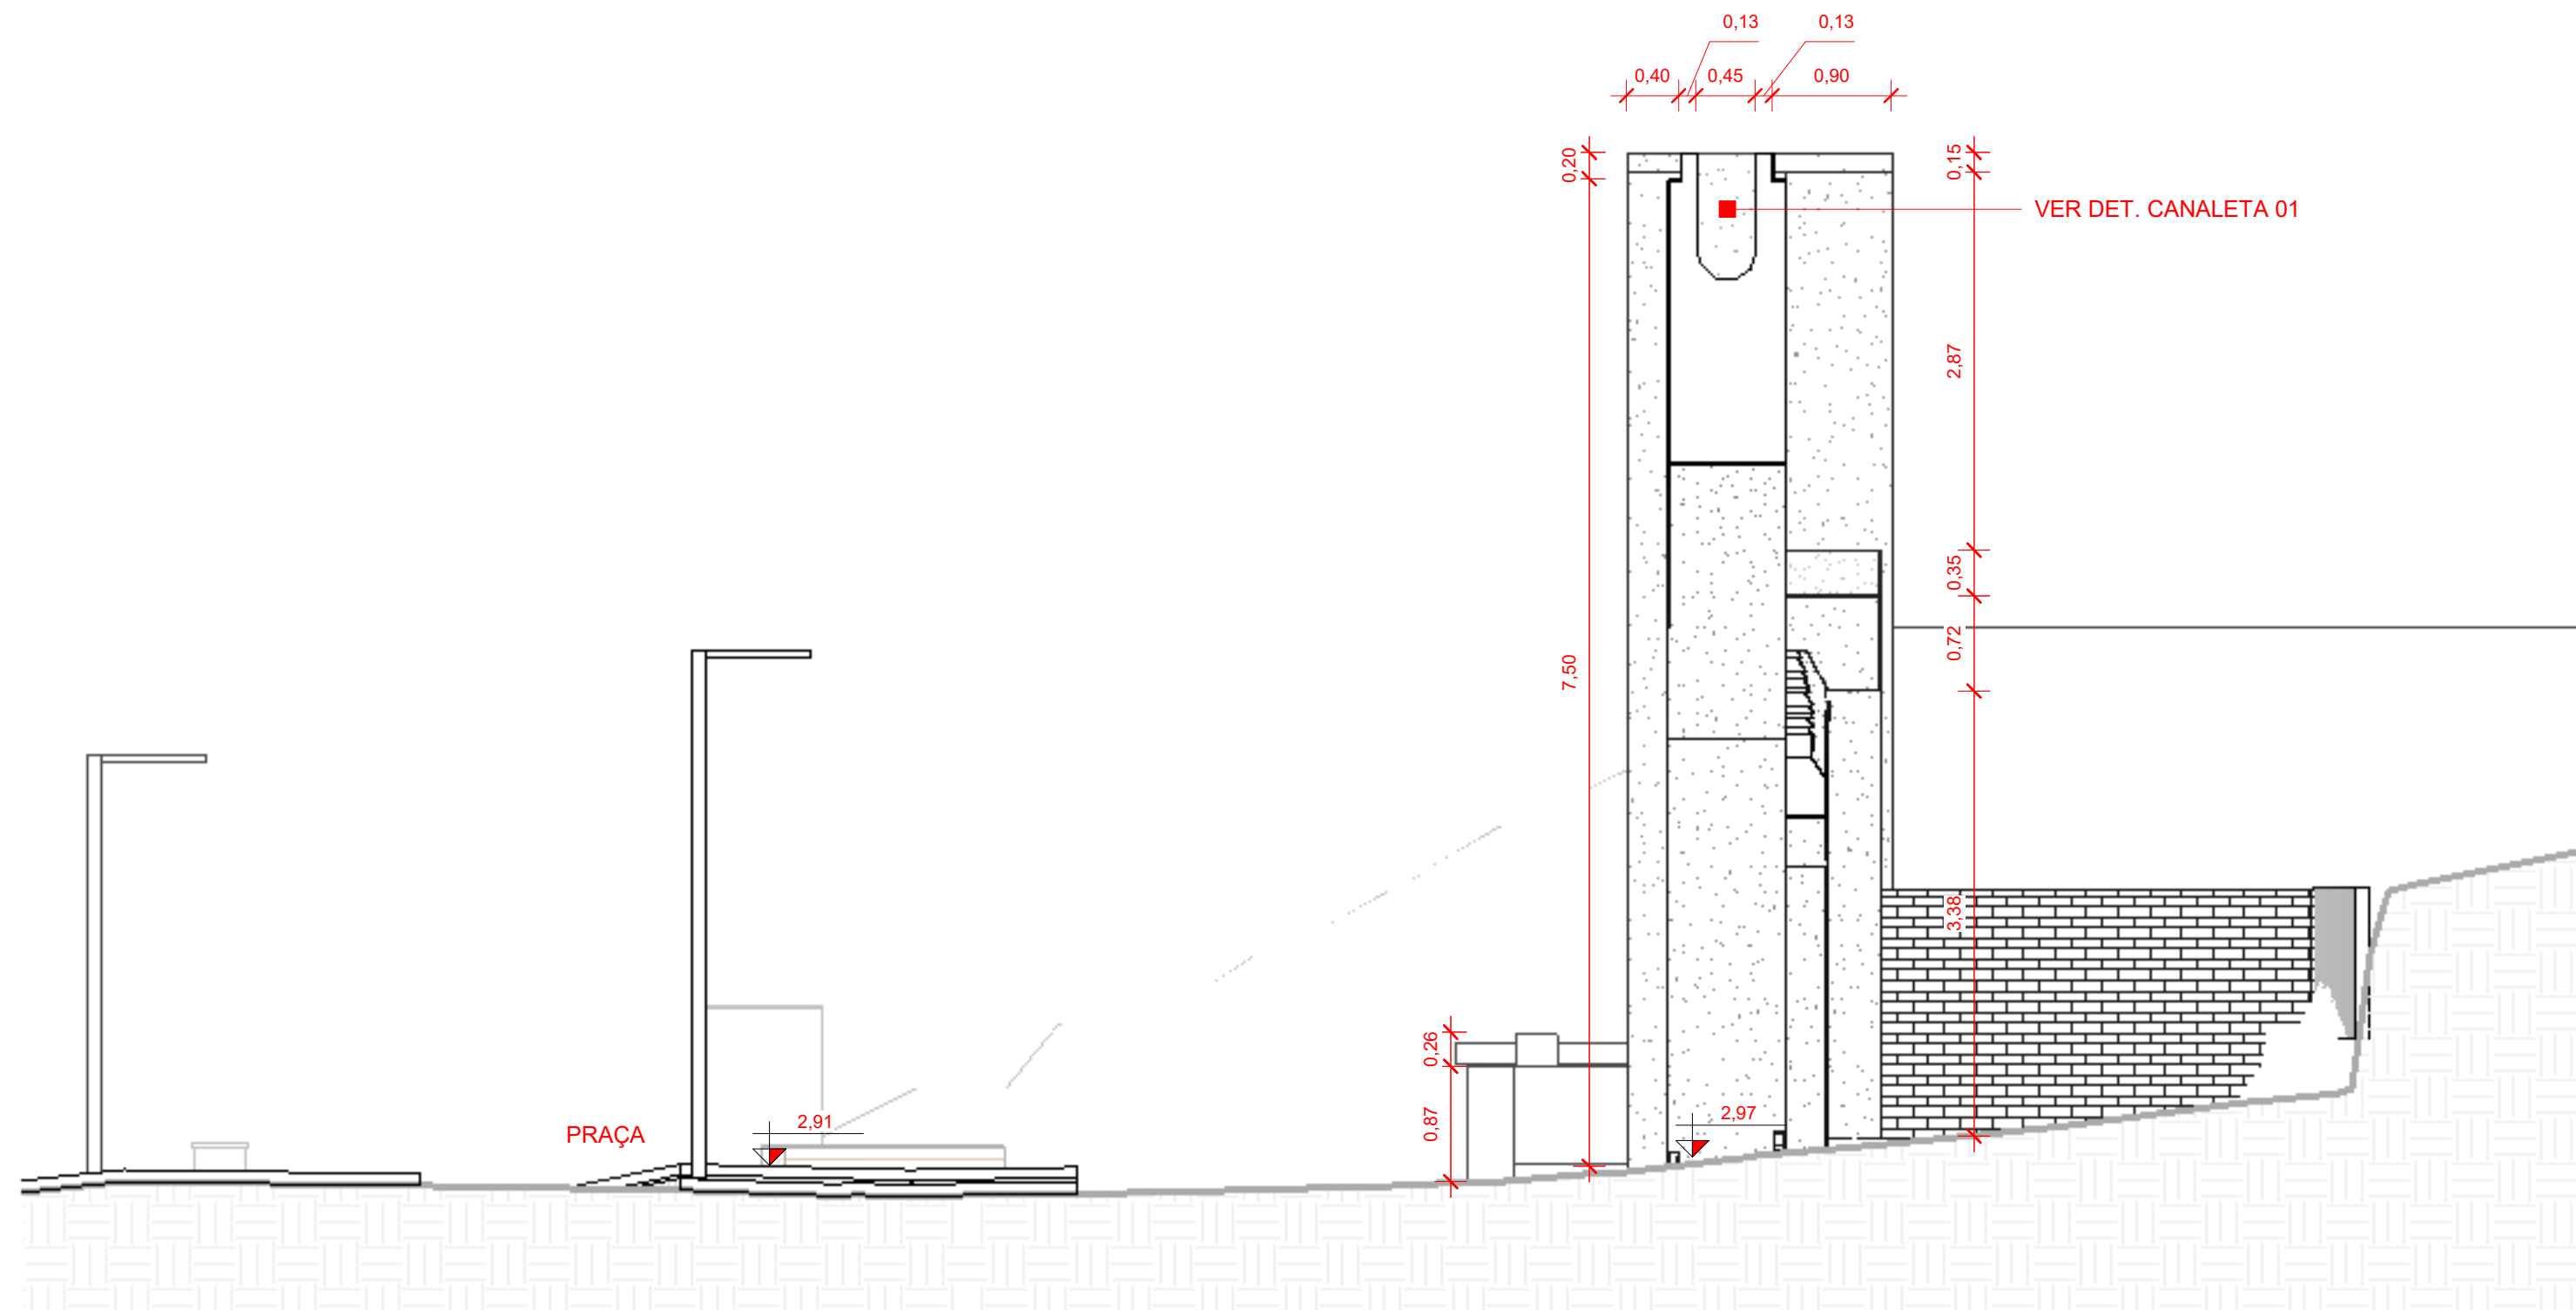

5 CORTE C - TRECHO 01
1 : 50

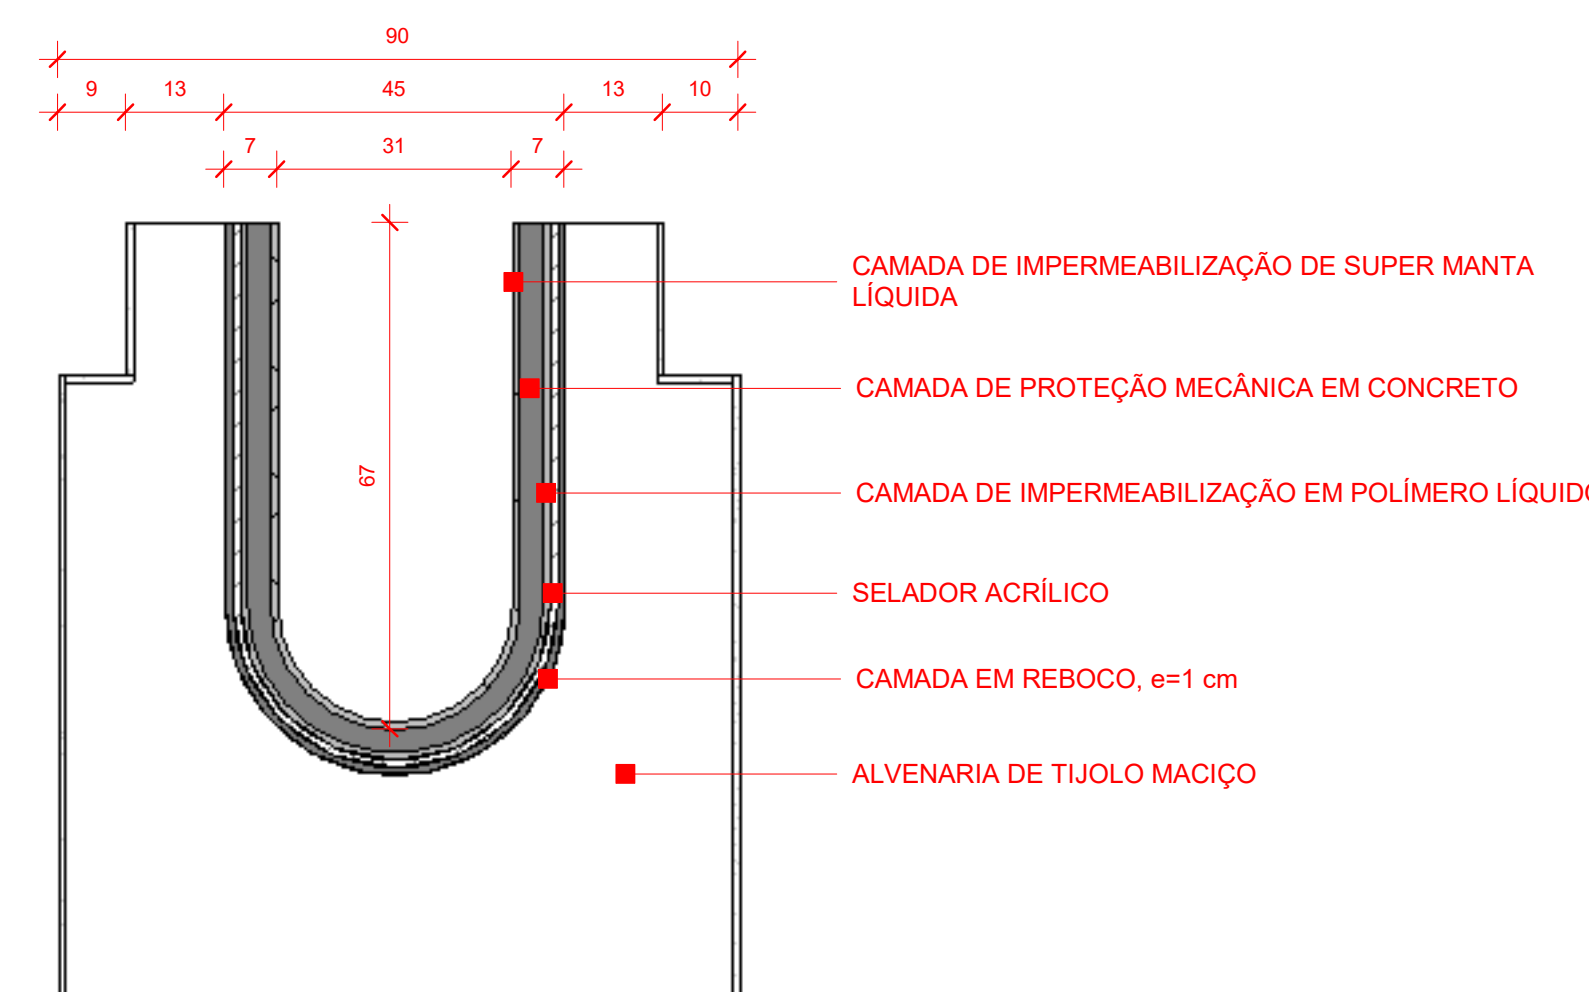

6 DET. CANALETA 01
1 : 10

3	REVISÃO CONFORME PARECER	23/04/2024
1	REVISÃO CONFORME PARECER	28/10/2023
0	EMISSÃO INICIAL	26/09/2023
Nº	DESCRIÇÃO	DATA

OBS: TODAS AS MEDIDAS DEVEM SER CONFERIDAS EM OBRA. CASO SEJA NECESSÁRIO ALGUMA ALTERAÇÃO, ENTRAR EM CONTATO COM O PROJETISTA RESPONSÁVEL.

CLIENTE:	PREFEITURA MUNICIPAL DE BUAQUI
RESPONSÁVEL TÉCNICO:	EDRIS 066901-03
PROJETO:	DESONAR RECHIMANN FARIAS
CAUSAR: AD7188-6	

ARQUITETURA



ENGEPLANTI PROJETOS E SUPERVISÃO

Engieplant Consultoria LTDA / CREA nº 163386-6 / CNPJ 33.953.667/0001-23
Rua Cristóvão Nunes Reis, 110 - CEP 88015-120 - Foz de Iguaçu / Fone: (48) 3364-0200 / e-mail: engieplant@engieplant.com.br

OBRA:	AQUEDUTO	DESCRIÇÃO MODALIDADE:	
PROJETO:	R. MARIA ALBERTINA COAN, BALNEÁRIO SÃO MIGUEL, BIGUAÇU/SC	PRINCIPAL:	
CONTEÚDO:	CORTES	ESCALA:	INDICADA
ETAPA:	PROJETO EXECUTIVO	ARQ:	10/12
ARQUIVO:	115231-10-AQUEDUTO-ARQ-PE-R03		