




1 SUDESTE
1 : 50

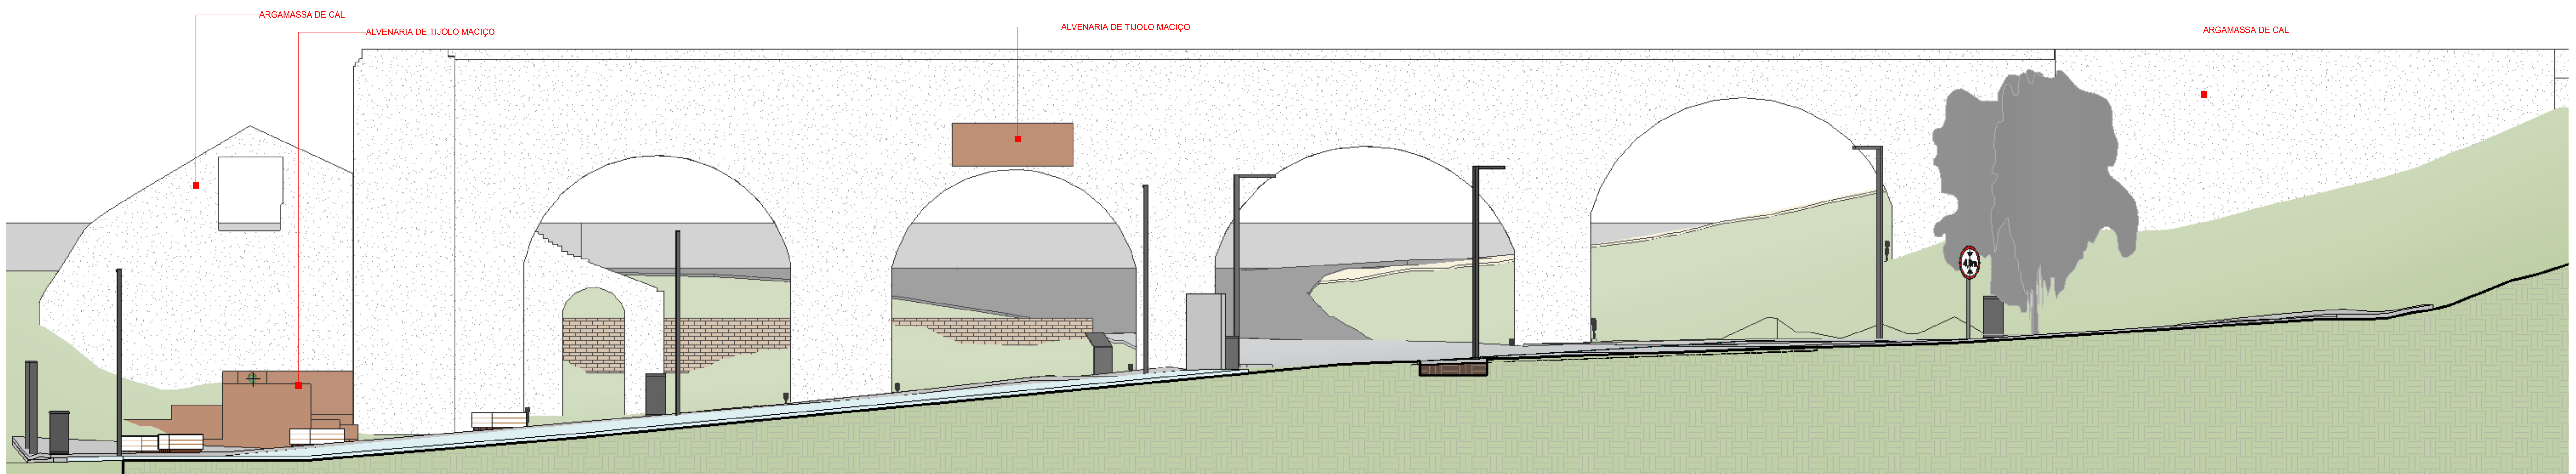


2 NOROESTE
1 : 50

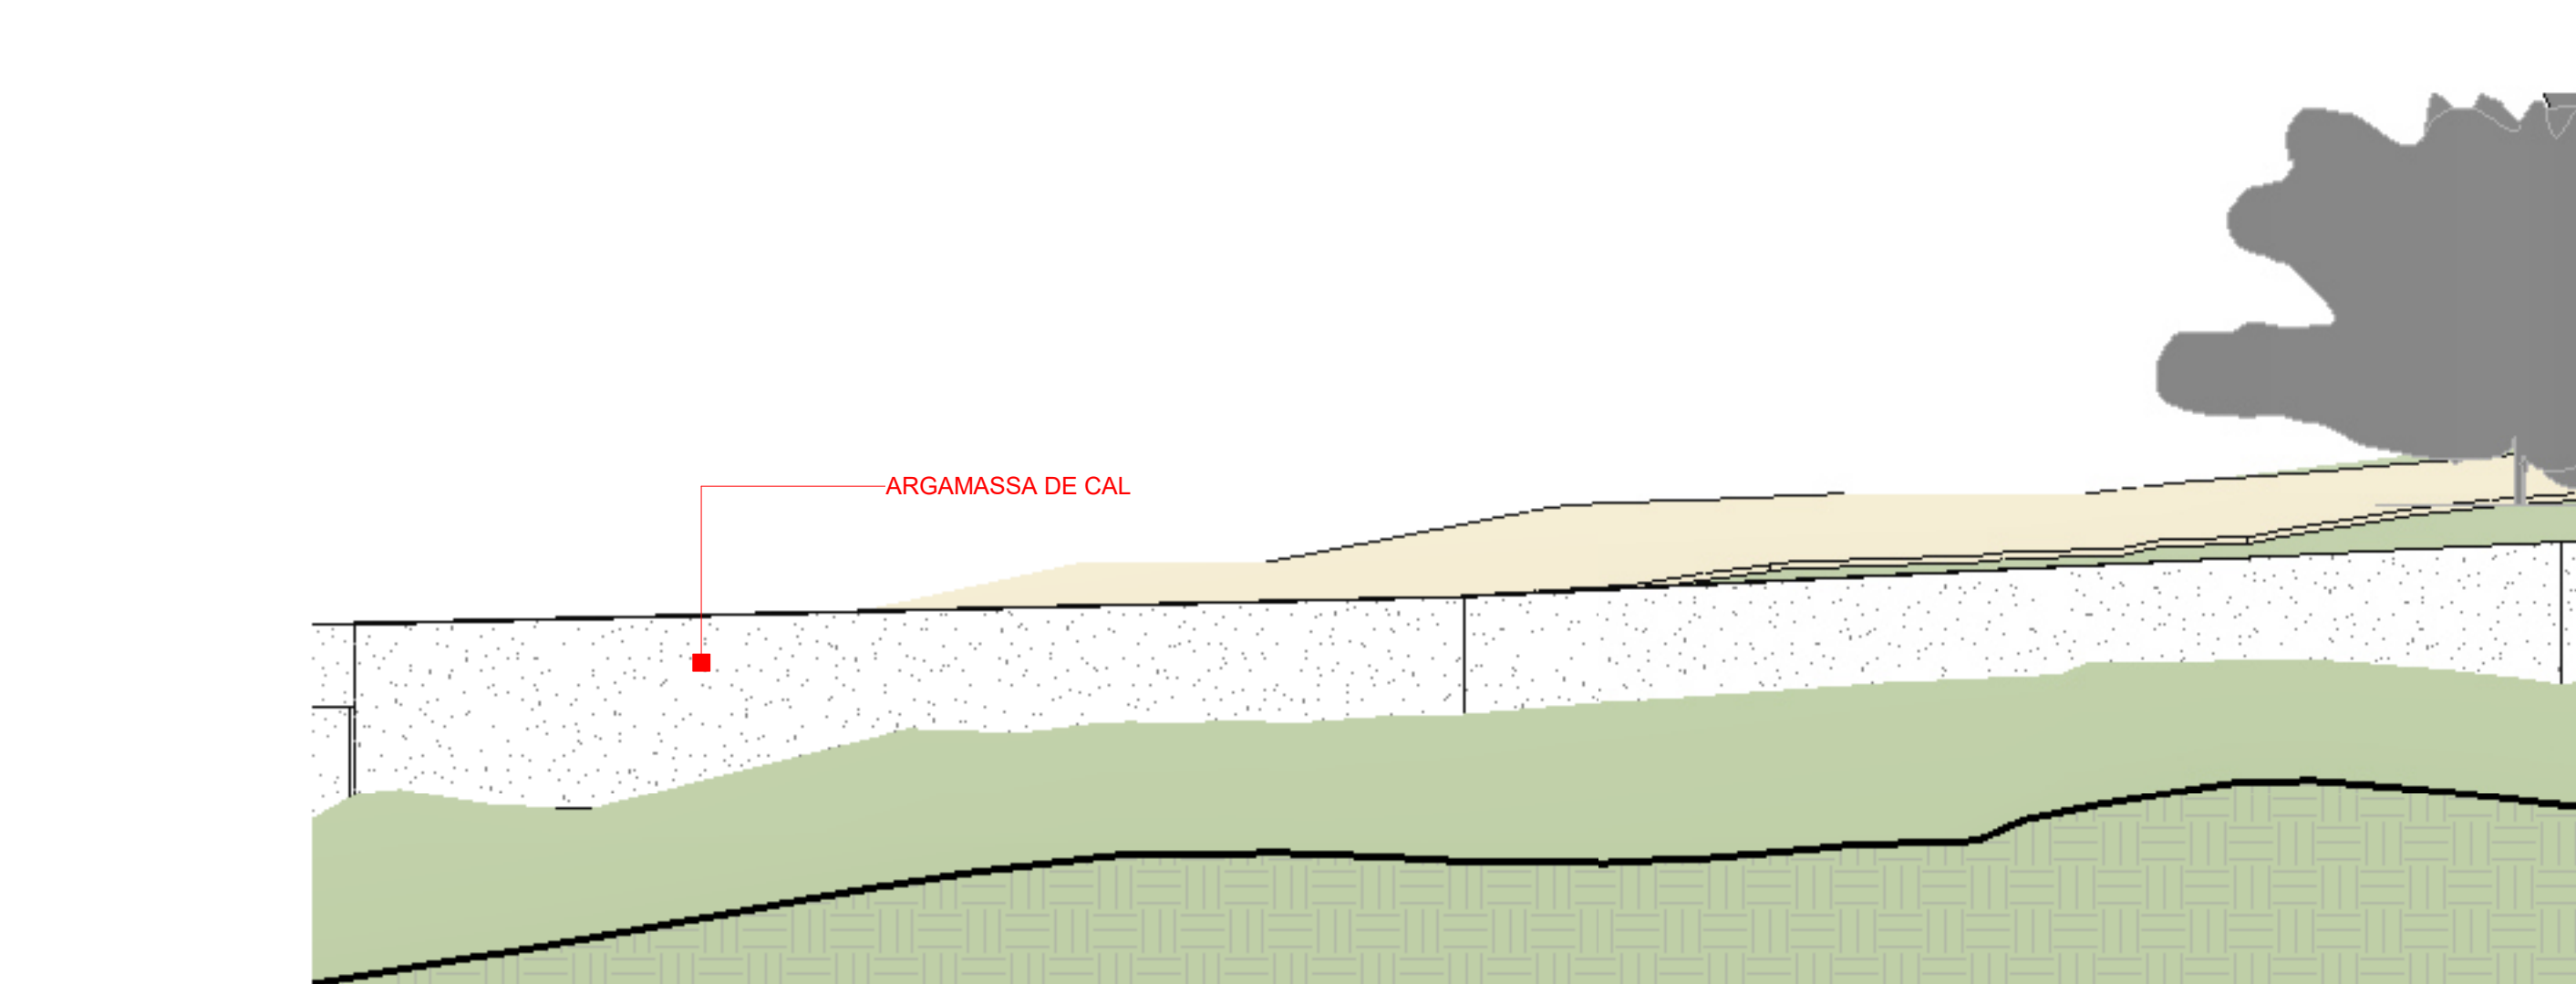


4 TRECHO 02
1 : 50

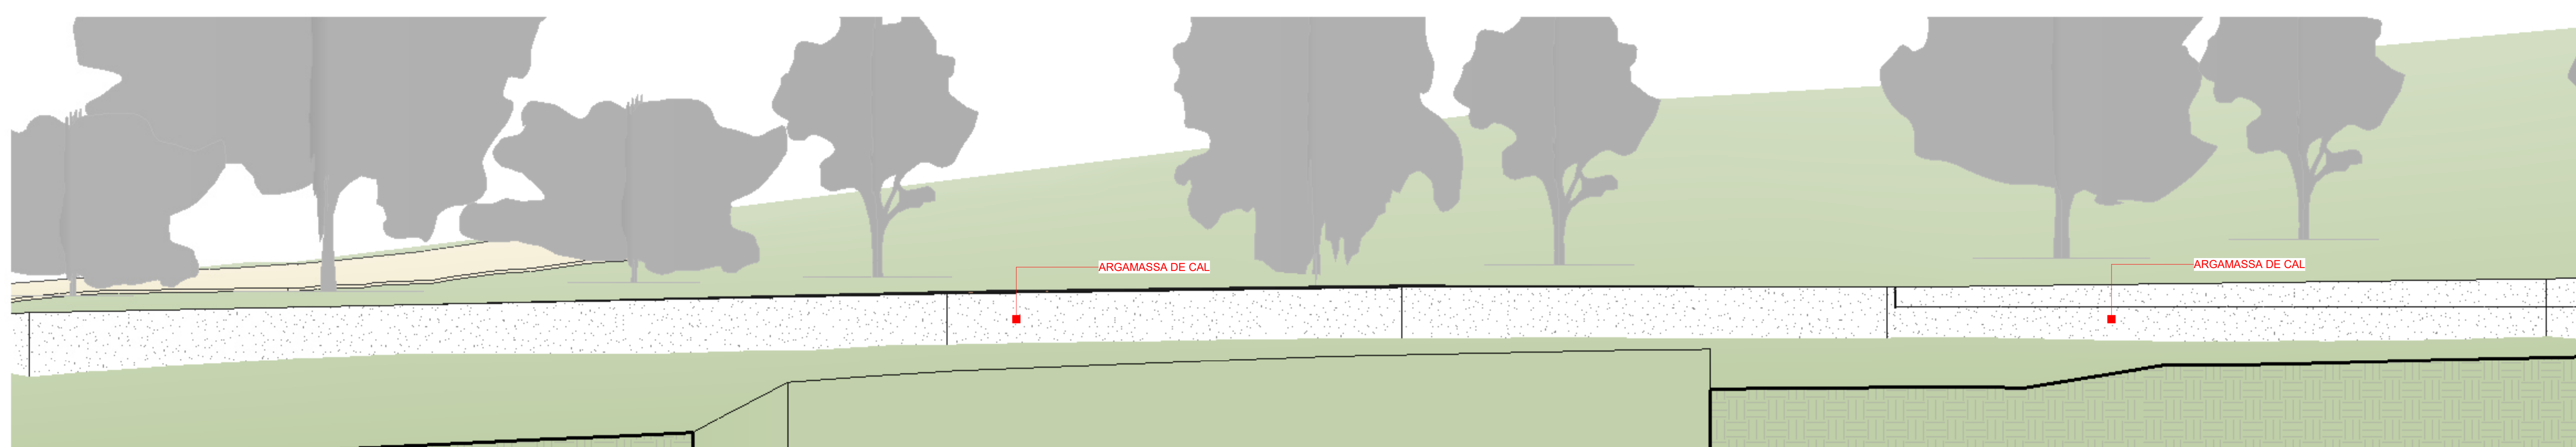


5 TRECHO 03
1 : 50

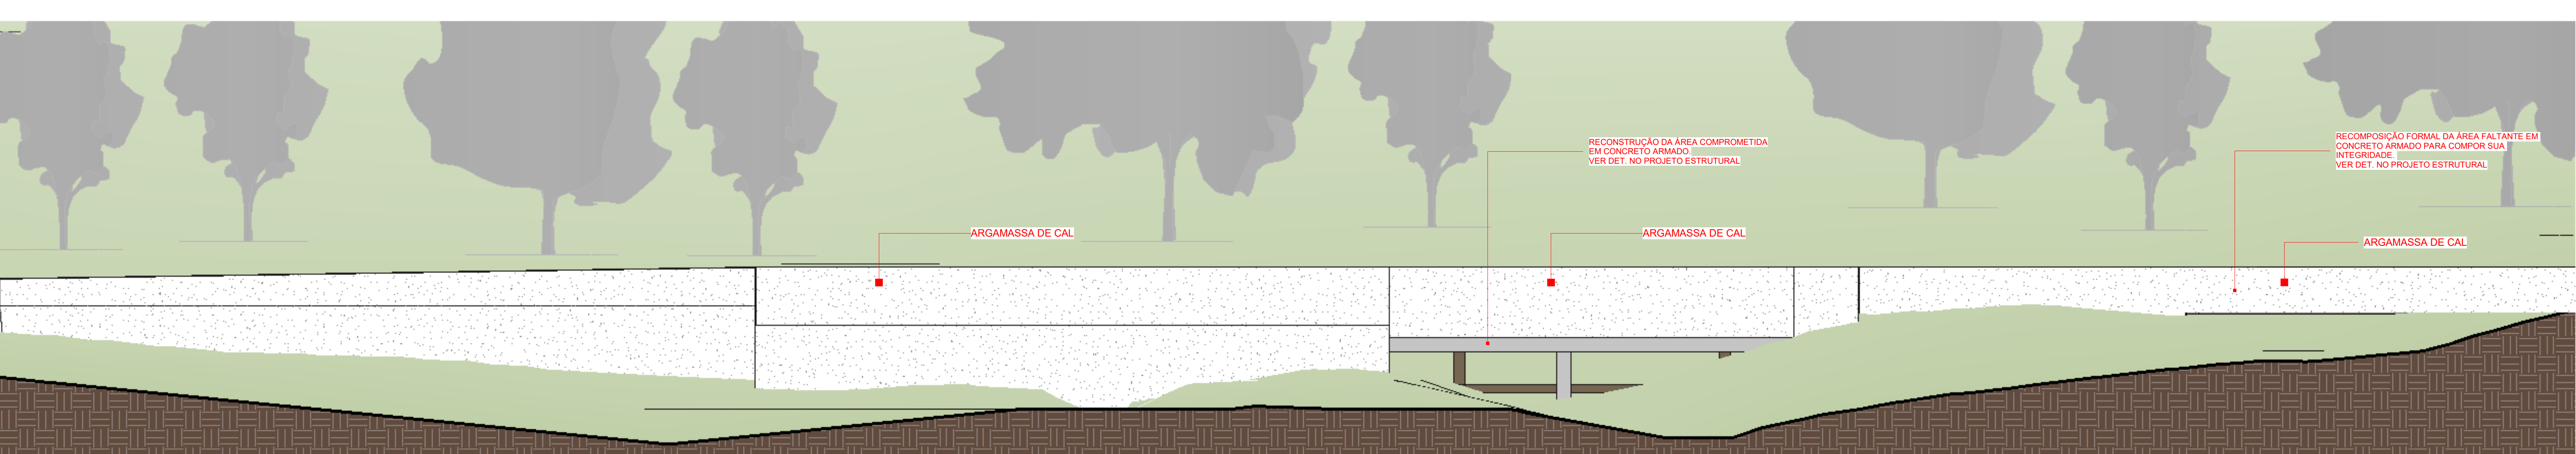

6 TRECHO 04
1 : 50

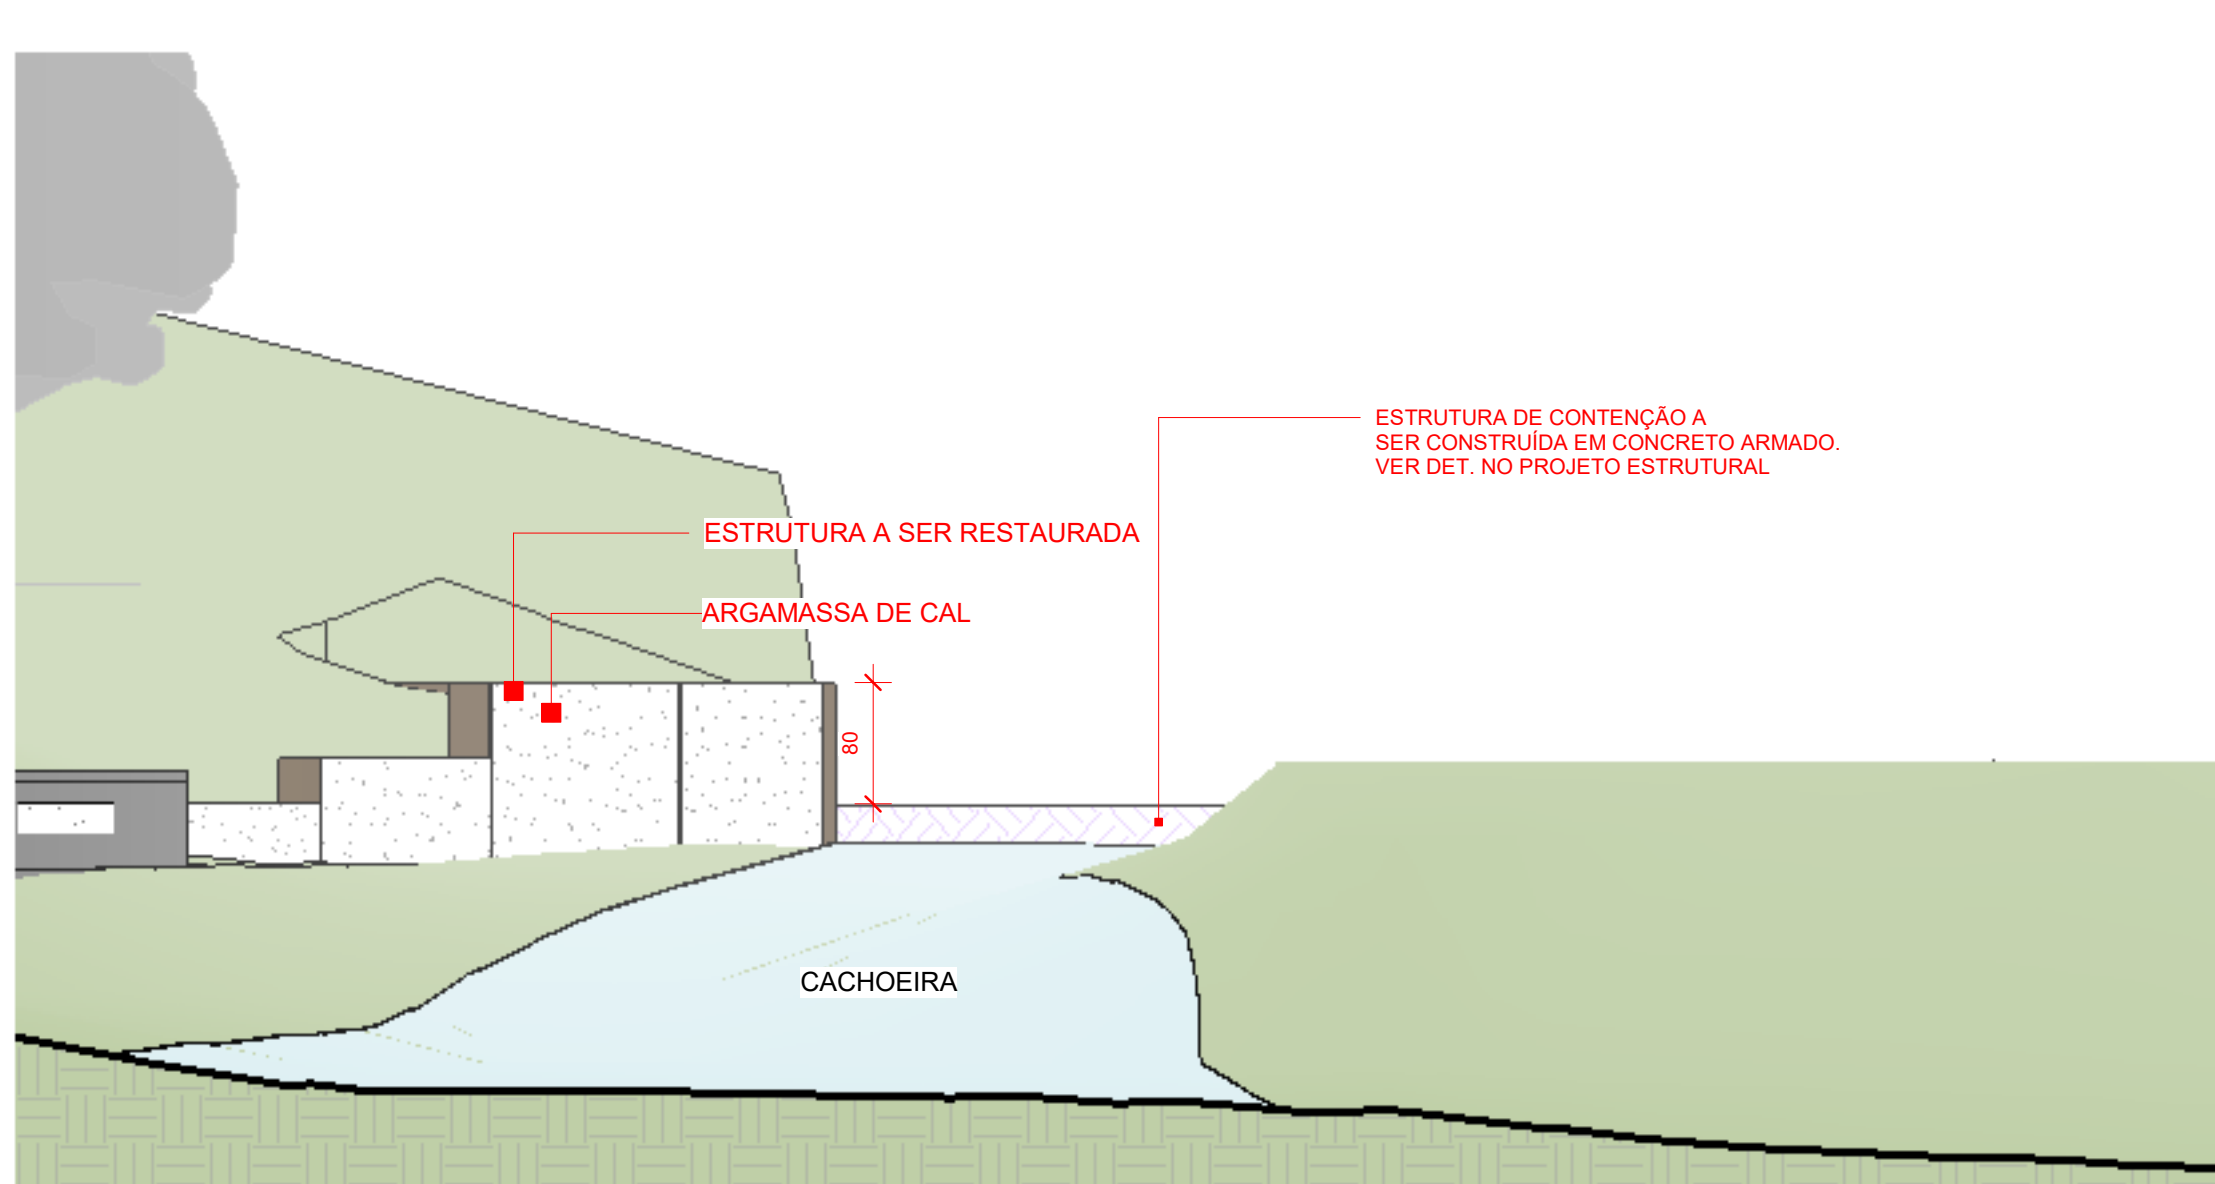

7 TRECHO 05
1 : 50

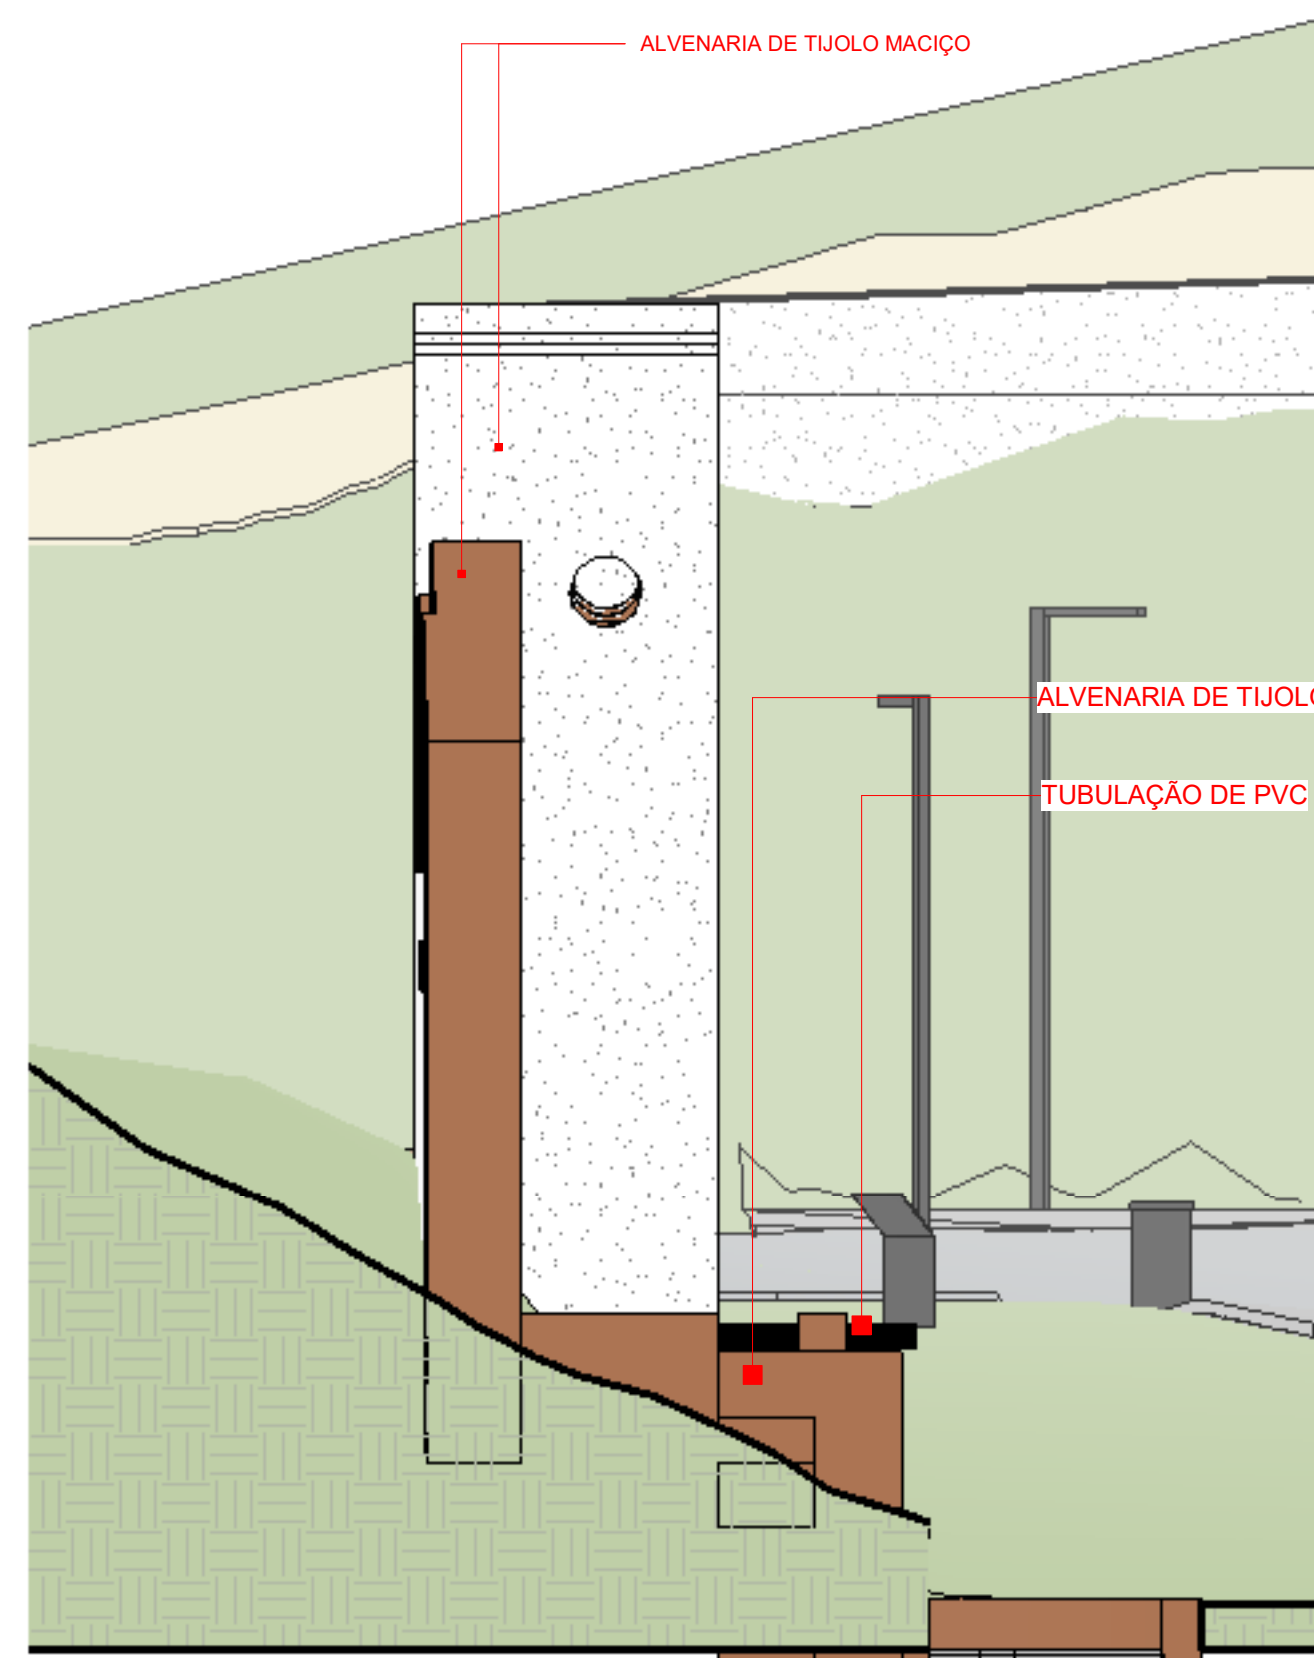

3 LATERAL - NORDESTE
1 : 50

3	REVISÃO CONFORME PARECER	23/04/2024
2	REVISÃO CONFORME PARECER	16/02/2024
1	REVISÃO CONFORME PARECER	20/10/2023
0	EMISSÃO INICIAL	20/09/2023
Nº	DESCRIÇÃO	DATA

OBS.: TODAS AS MEDIDAS DEVEM SER CONFERIDAS EM OBRA. CASO SEJA NECESSÁRIO ALGUMA ALTERAÇÃO, ENTRAR EM CONTATO COM O PROJETISTA RESPONSÁVEL.

CLIENTE:	PREFEITURA MUNICIPAL DE BUAQUI
RESPONSÁVEL TÉCNICO:	DEBORAH REICHMANN FARIAS
	CAUPEC: APT188-6

ARQUITETURA

ENGEPLANTI
PROJETOS E SUPERVISÃO

Engenplant Consultoria LTDA / CREA nº 163388-6 / CNPJ 33.003.667/0001-29
Rua Cristóvão Nunes Reis, 110 - CEP 88015-120 - Foz de Iguaçu / PR (48)
3364-0200 / e-mail: engenplant@engenplant.com.br

OBRA:	11523-10-AQUEDUTO-ARQ-PE-R03	DESCRIÇÃO MODULAR:	
PROJETO:	R. MARIA ALBERTINA COAN, BALNEÁRIO SÃO MIGUEL, BIGUAÇU/SC	ESCALA:	INDICADA
CONTEÚDO:	ELEVÇÕES NORDESTE, SUDESTE E SUDOESTE	ETAPA:	PROJETO EXECUTIVO

ARQ
09/12