


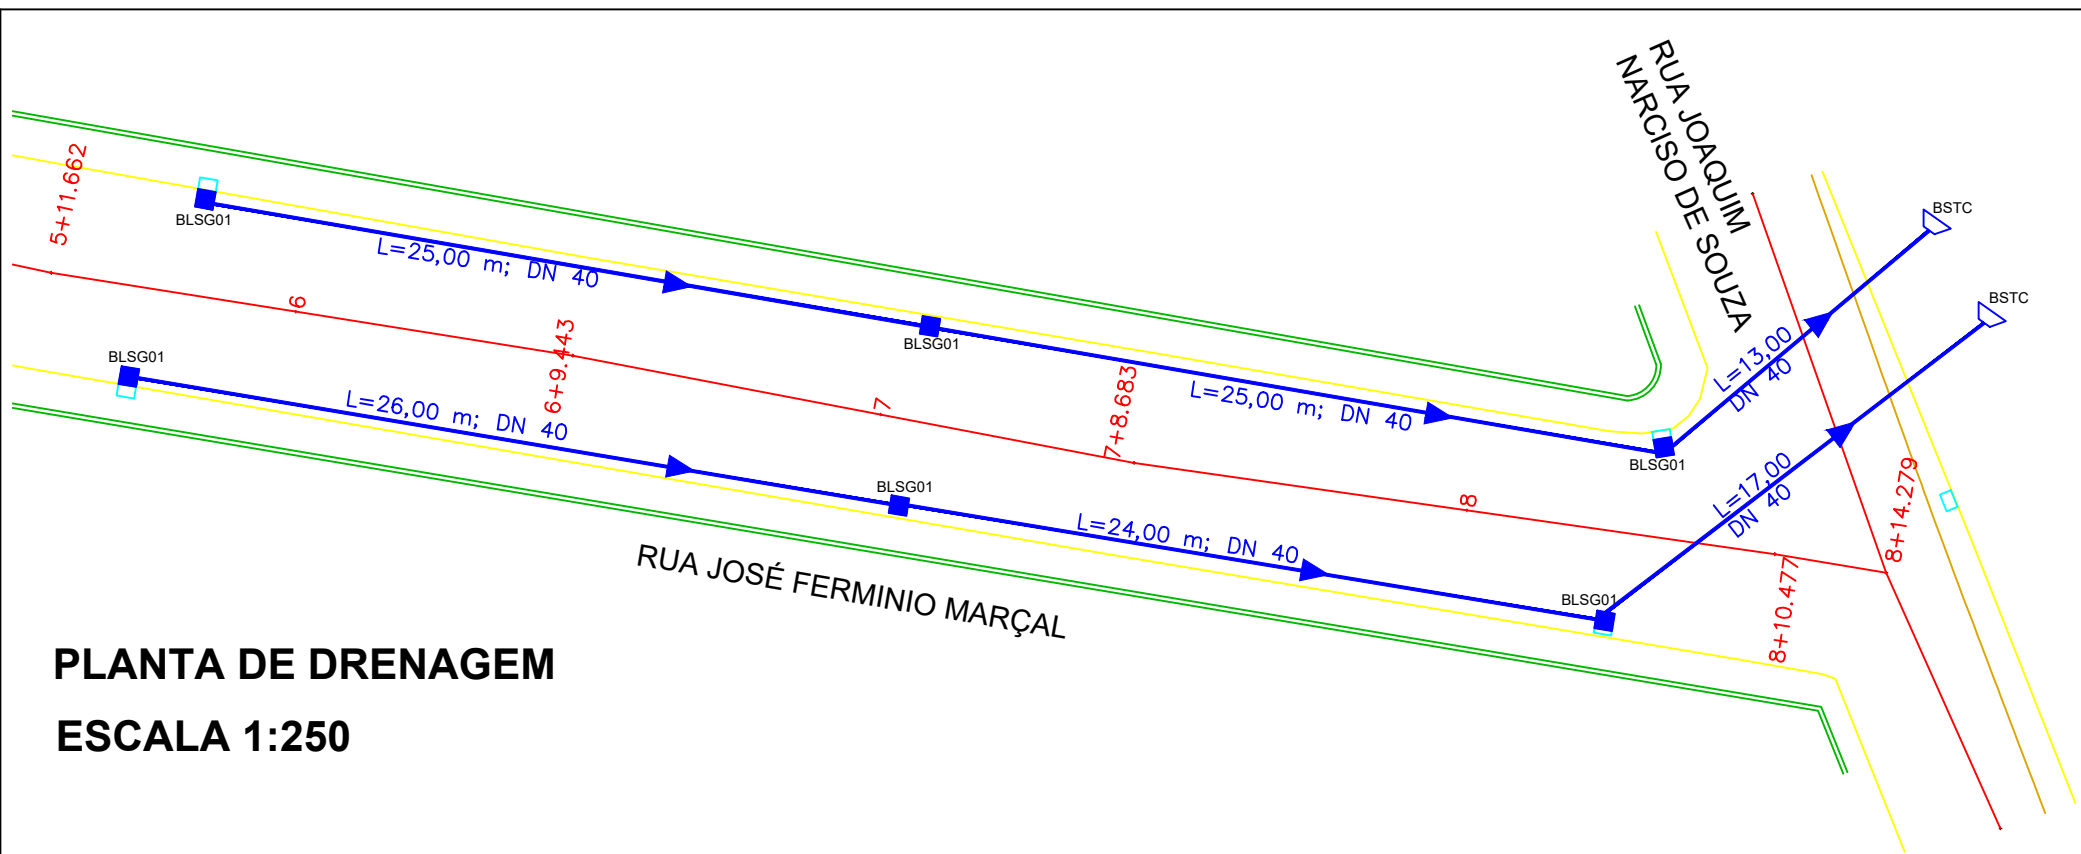

LEGENDA

EIXO

BORDA

MURO EXISTENTE



PERIMETRO SEM MURO

BOCA DE LOBO EXISTENTE

BOCA DE LOBO NOVA

TUBULAÇÃO DE DRENAGEM NOVA
(PA-1 400MM ENVELOPADO)

PLANTA DE DRENAGEM
ESCALA 1:250

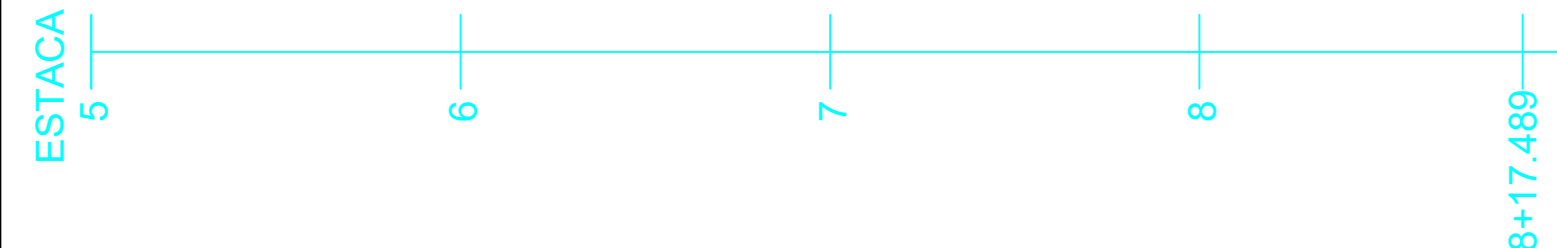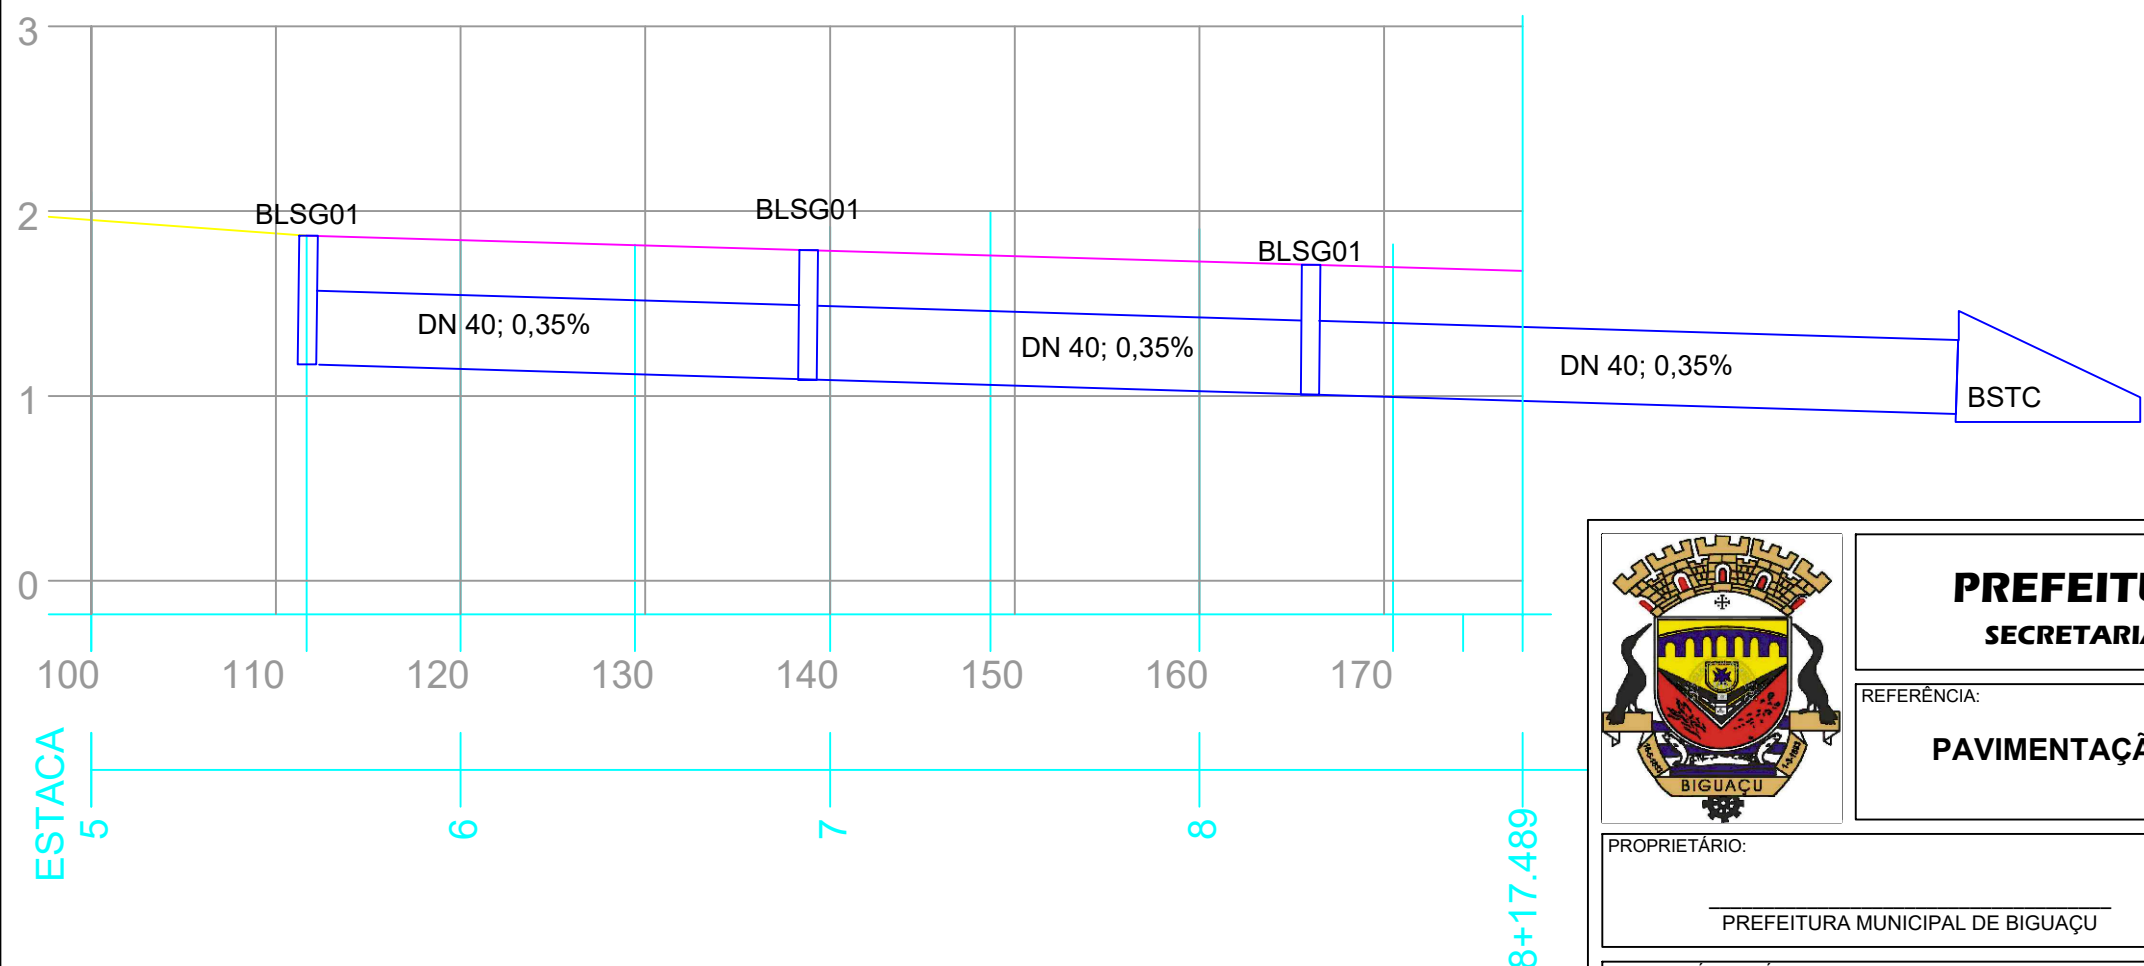

PERFIL LONGITUDINAL
SEM ESCALA

PREFEITURA MUNICIPAL DE BIGUAÇU

SECRETARIA MUNICIPAL DE PLANEJAMENTO E GESTÃO

REFERÊNCIA:

PAVIMENTAÇÃO E DRENAGEM RUA JOSÉ FERMINIO MARÇAL

PROPRIETÁRIO:

PREFEITURA MUNICIPAL DE BIGUAÇU

PROJETO:

DRENAGEM

RESPONSÁVEIS TÉCNICOS:

Flávio Botke e Silva - Engenheiro Civil
CREA/SC 090922-3

RUA:

RUA JOSÉ FERMINIO MARÇAL

FOLHA:

2/3

DESENHO:

FLÁVIO

DATA:

SETEMBRO/2025

ESCALA:

INDICADA