


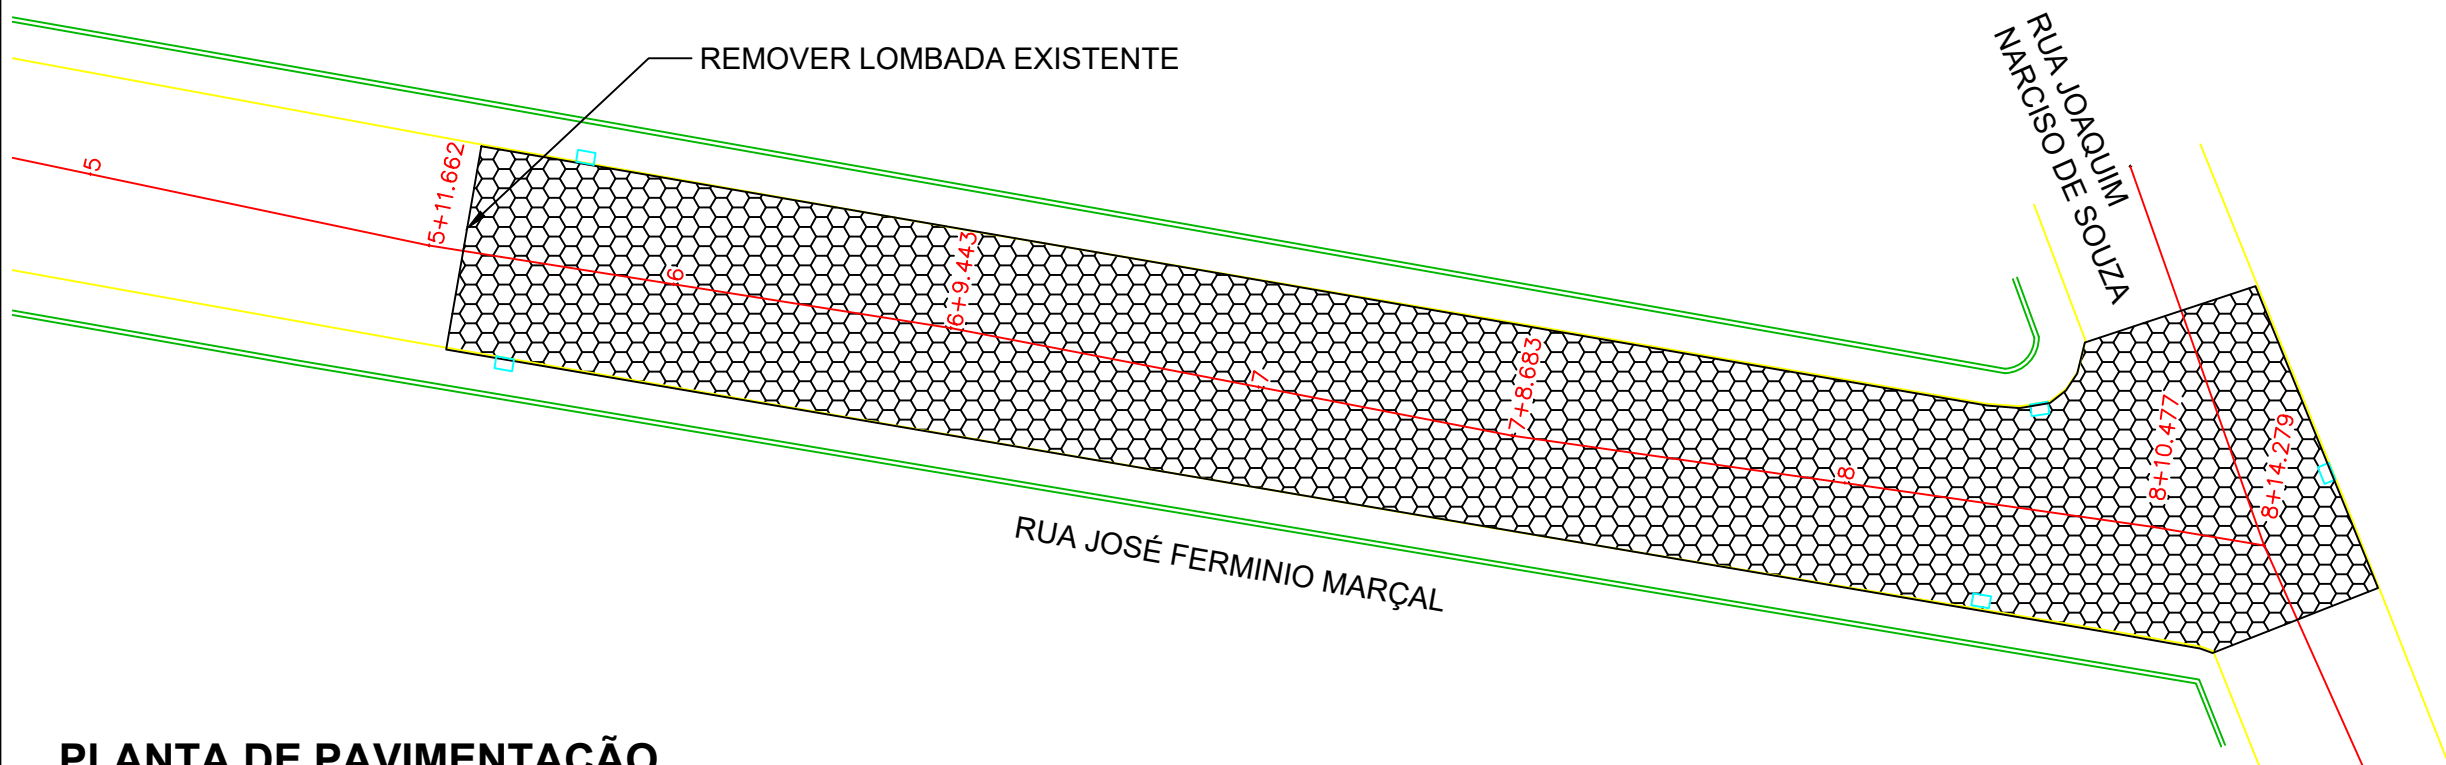

PLANTA DE PAVIMENTAÇÃO
ESCALA 1:250

LEGENDA

EIXO


MEIO FIO EXISTENTE

MURO EXISTENTE

PAVIMENTO EM LAJOTA PARA RETIRADA, NIVELAMENTO E REPAVIMENTAÇÃO

PERFIL DO PAVIMENTO EXISTENTE

PERFIL DO PAVIMENTO A EXECUTAR

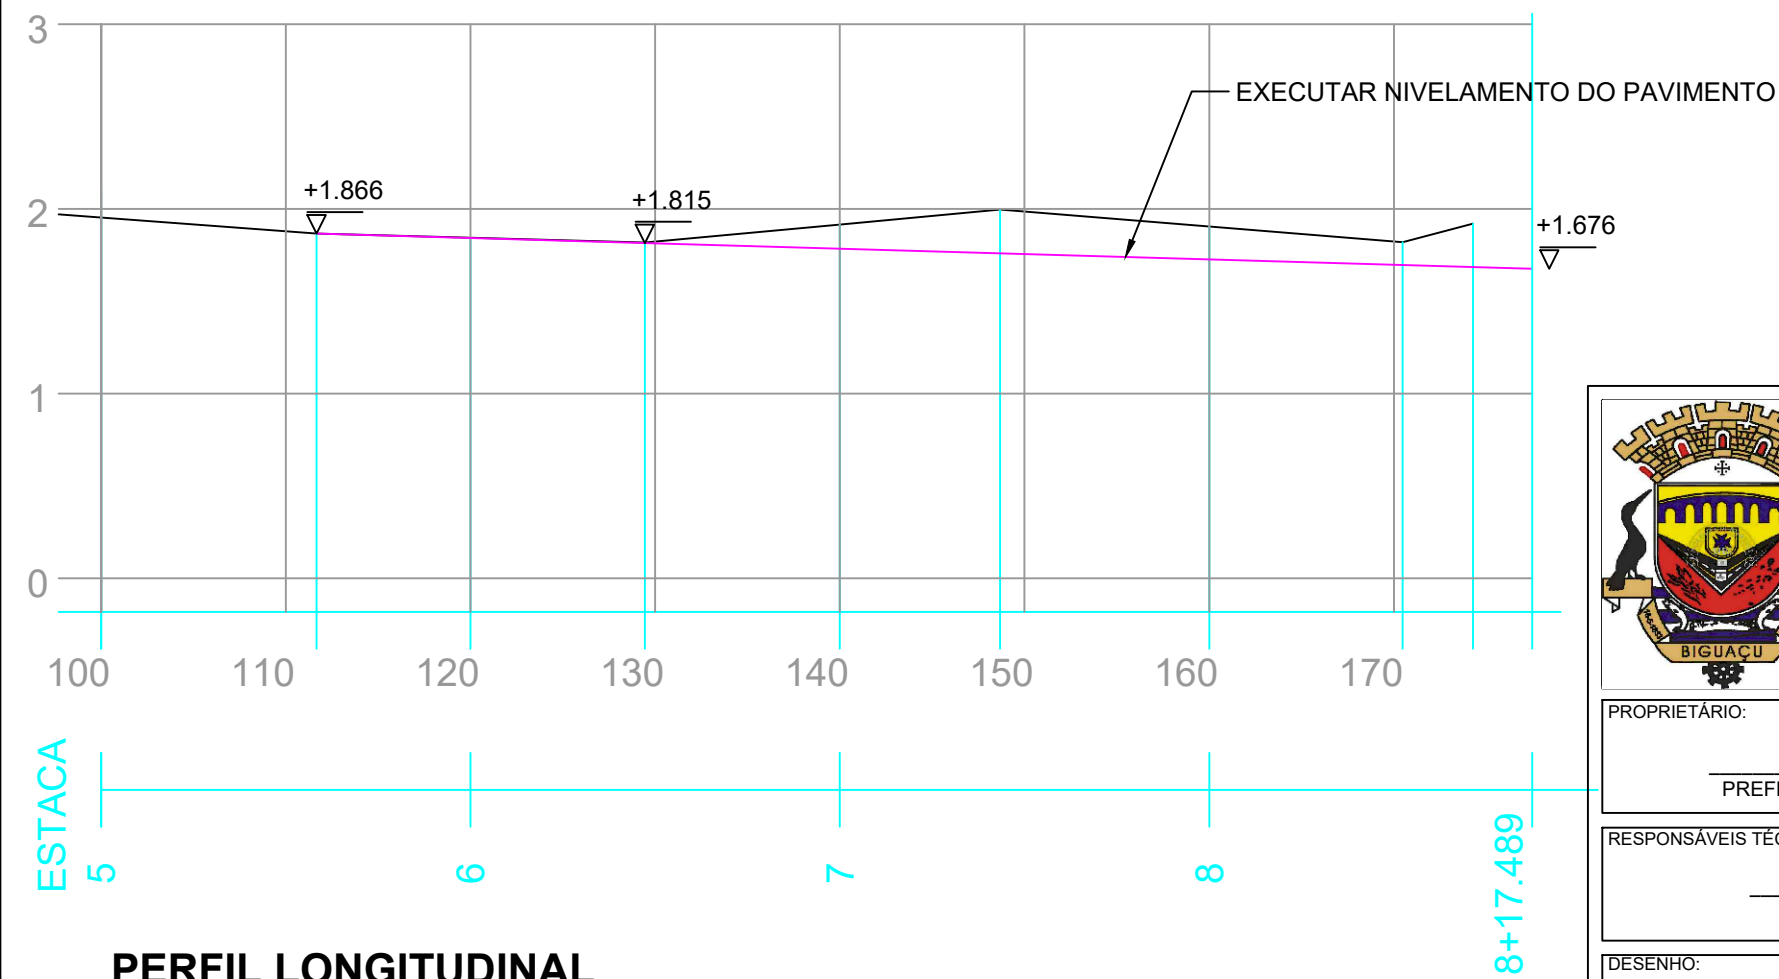

ESTACA

PERFIL LONGITUDINAL
SEM ESCALA

PREFEITURA MUNICIPAL DE BIGUAÇU
SECRETARIA MUNICIPAL DE PLANEJAMENTO E GESTÃO

REFERÊNCIA:
PAVIMENTAÇÃO E DRENAGEM RUA JOSÉ FERMINIO MARÇAL

PROPRIETÁRIO: PREFEITURA MUNICIPAL DE BIGUAÇU	PROJETO: PAVIMENTAÇÃO
RESPONSÁVEIS TÉCNICOS: Flávio Botke e Silva - Engenheiro Civil CREA/SC 090922-3	RUA: RUA JOSÉ FERMINIO MARÇAL
DESENHO: FLÁVIO	DATA: SETEMBRO/2025
ESCALA: INDICADA	
FOLHA: 1/3	