

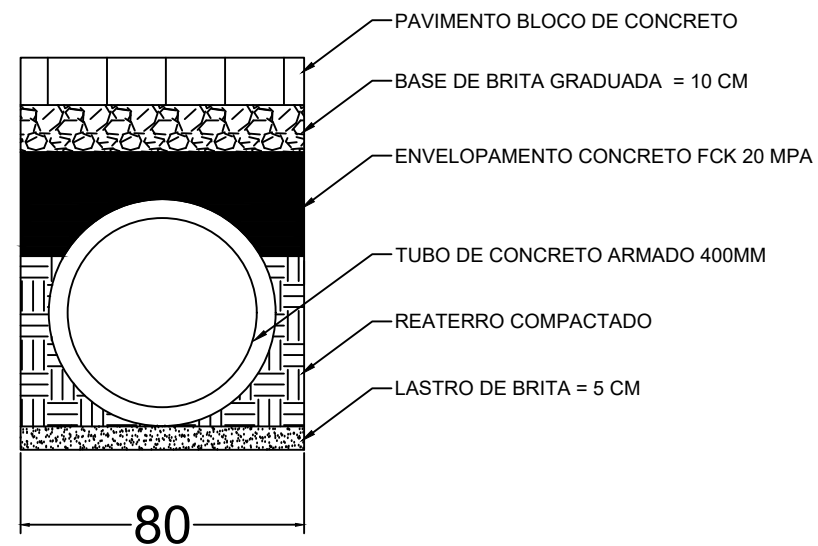
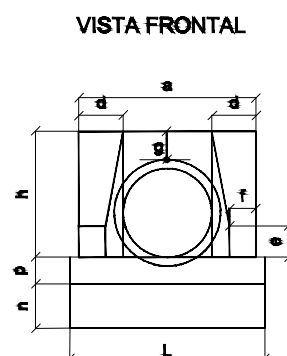


SEÇÃO TRANSVERSAL PAVIMENTO/DRENAGEM

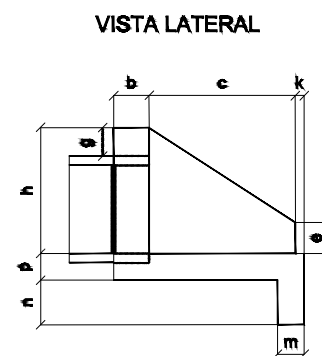


BUEIRO SIMPLES TUBULAR DE CONCRETO - BSTC

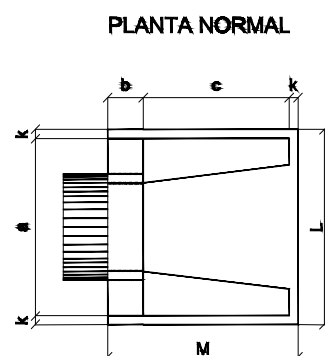


Esc.	BUEIRO SIMPLES TUBULAR $\Phi = 40$													
	a	b	c	d	e	f	g	h	k	m	n	p	L	M
0°	80	20	90	20	15	10	20	66	5	20	20	20	90	115
15°	83			21									93	
30°	92			23									104	
45°	113			28									127	

BOCA DE LOBO SIMPLES - BLSG

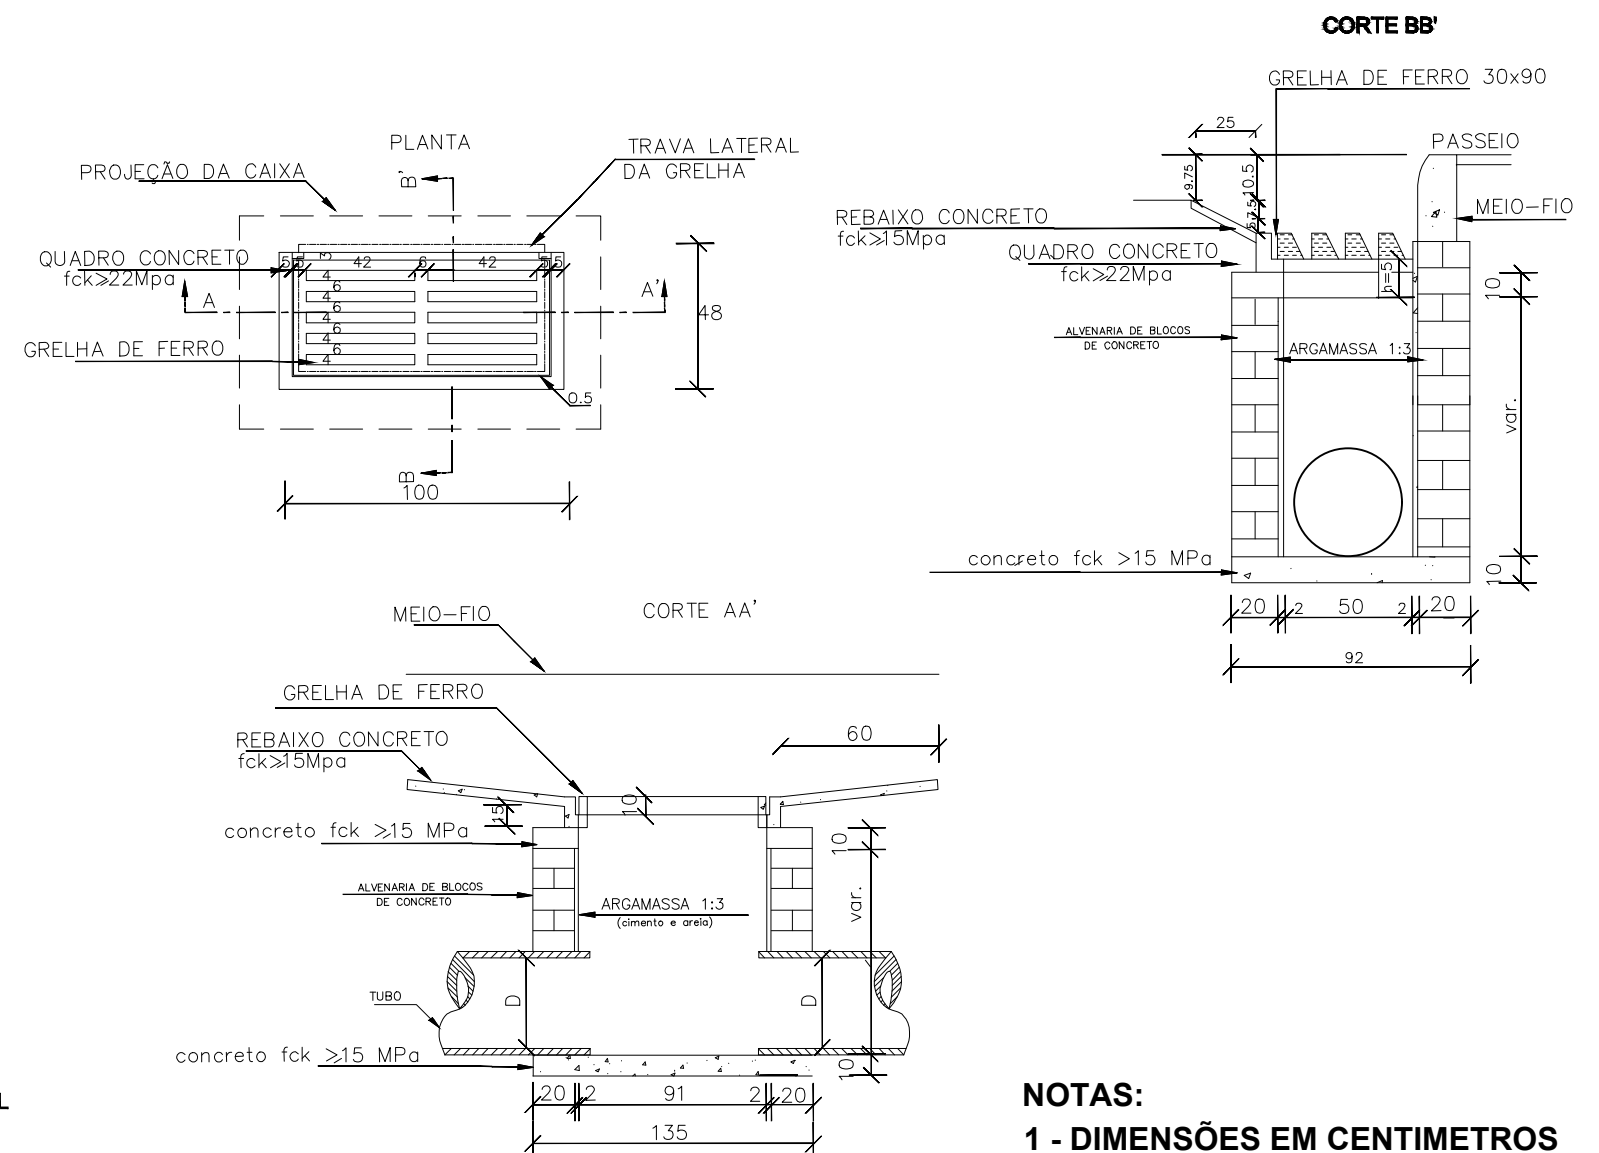

NOTAS:
1 - DIMENSÕES EM CENTIMETROS

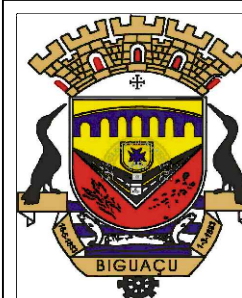

PREFEITURA MUNICIPAL DE BIGUAÇU
SECRETARIA MUNICIPAL DE PLANEJAMENTO E GESTÃO

REFERÊNCIA:

PAVIMENTAÇÃO E DRENAGEM RUA JOSÉ FERMINIO MARÇAL

PROPRIETÁRIO:

PREFEITURA MUNICIPAL DE BIGUAÇU

PROJETO:

DETALHES

RESPONSÁVEIS TÉCNICOS:

Flávio Botke e Silva - Engenheiro Civil
CREA/SC 090922-3

DESENHO:

FLÁVIO

DATA:	
-------	--

SETEMBRO/2025

RUA:

**RUA JOSÉ FERMINIO
MARÇAL**

ESCALA:

INDICADA

FOLHA:

3/3