




CP1
ESC 1:25

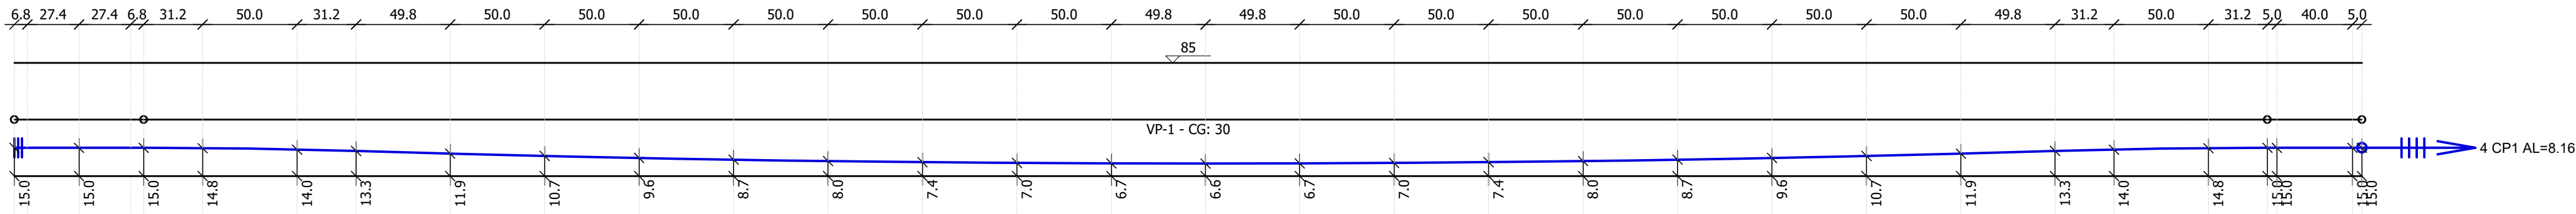


CP2
ESC 1:25

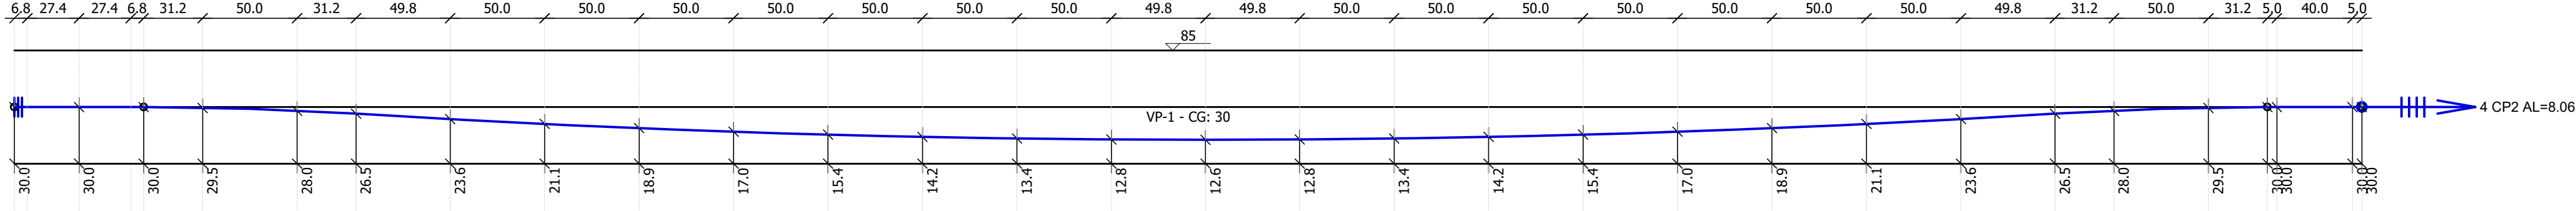

CP3
ESC 1:25

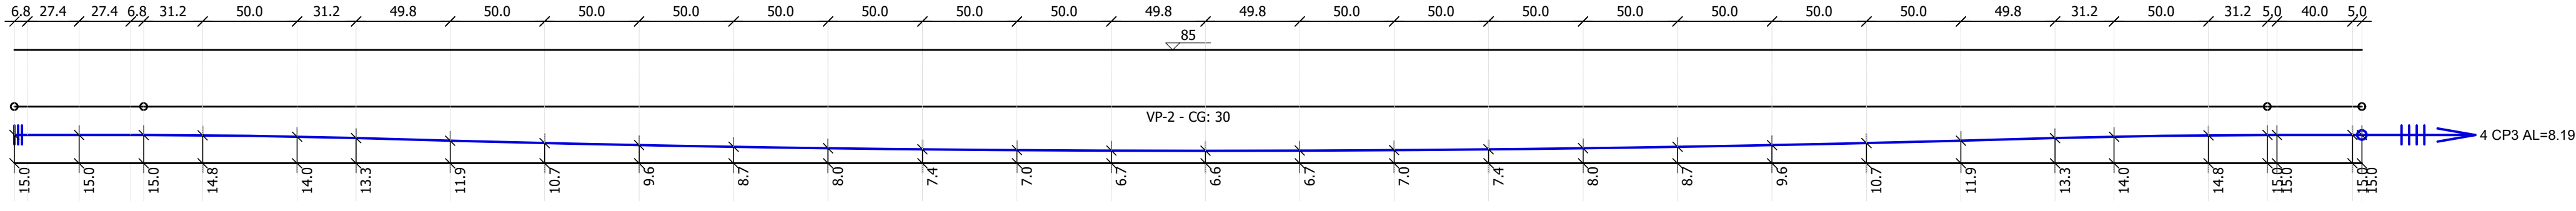


CP4
ESC 1:25

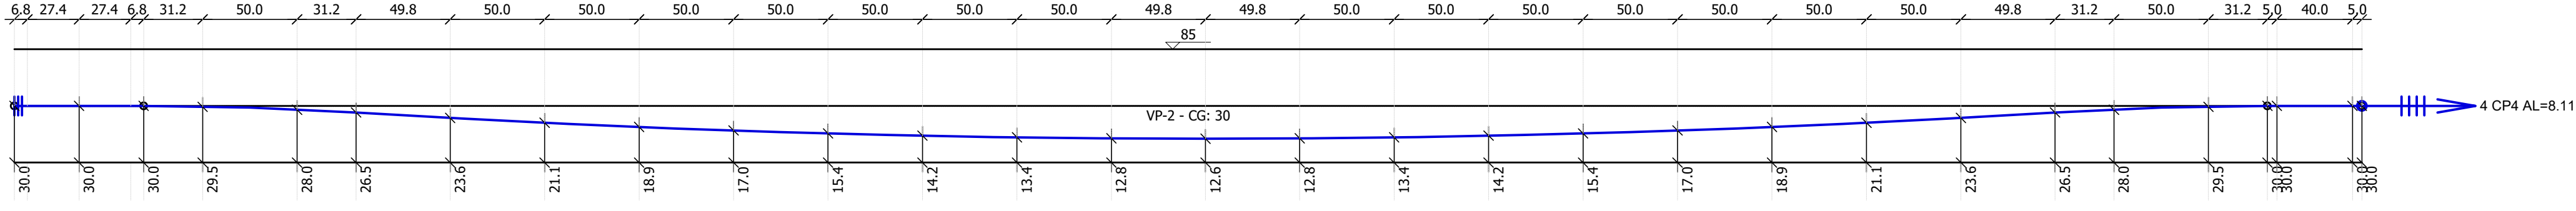

PERFIL VERTICAL DOS CABOS

ESCALA 1:25

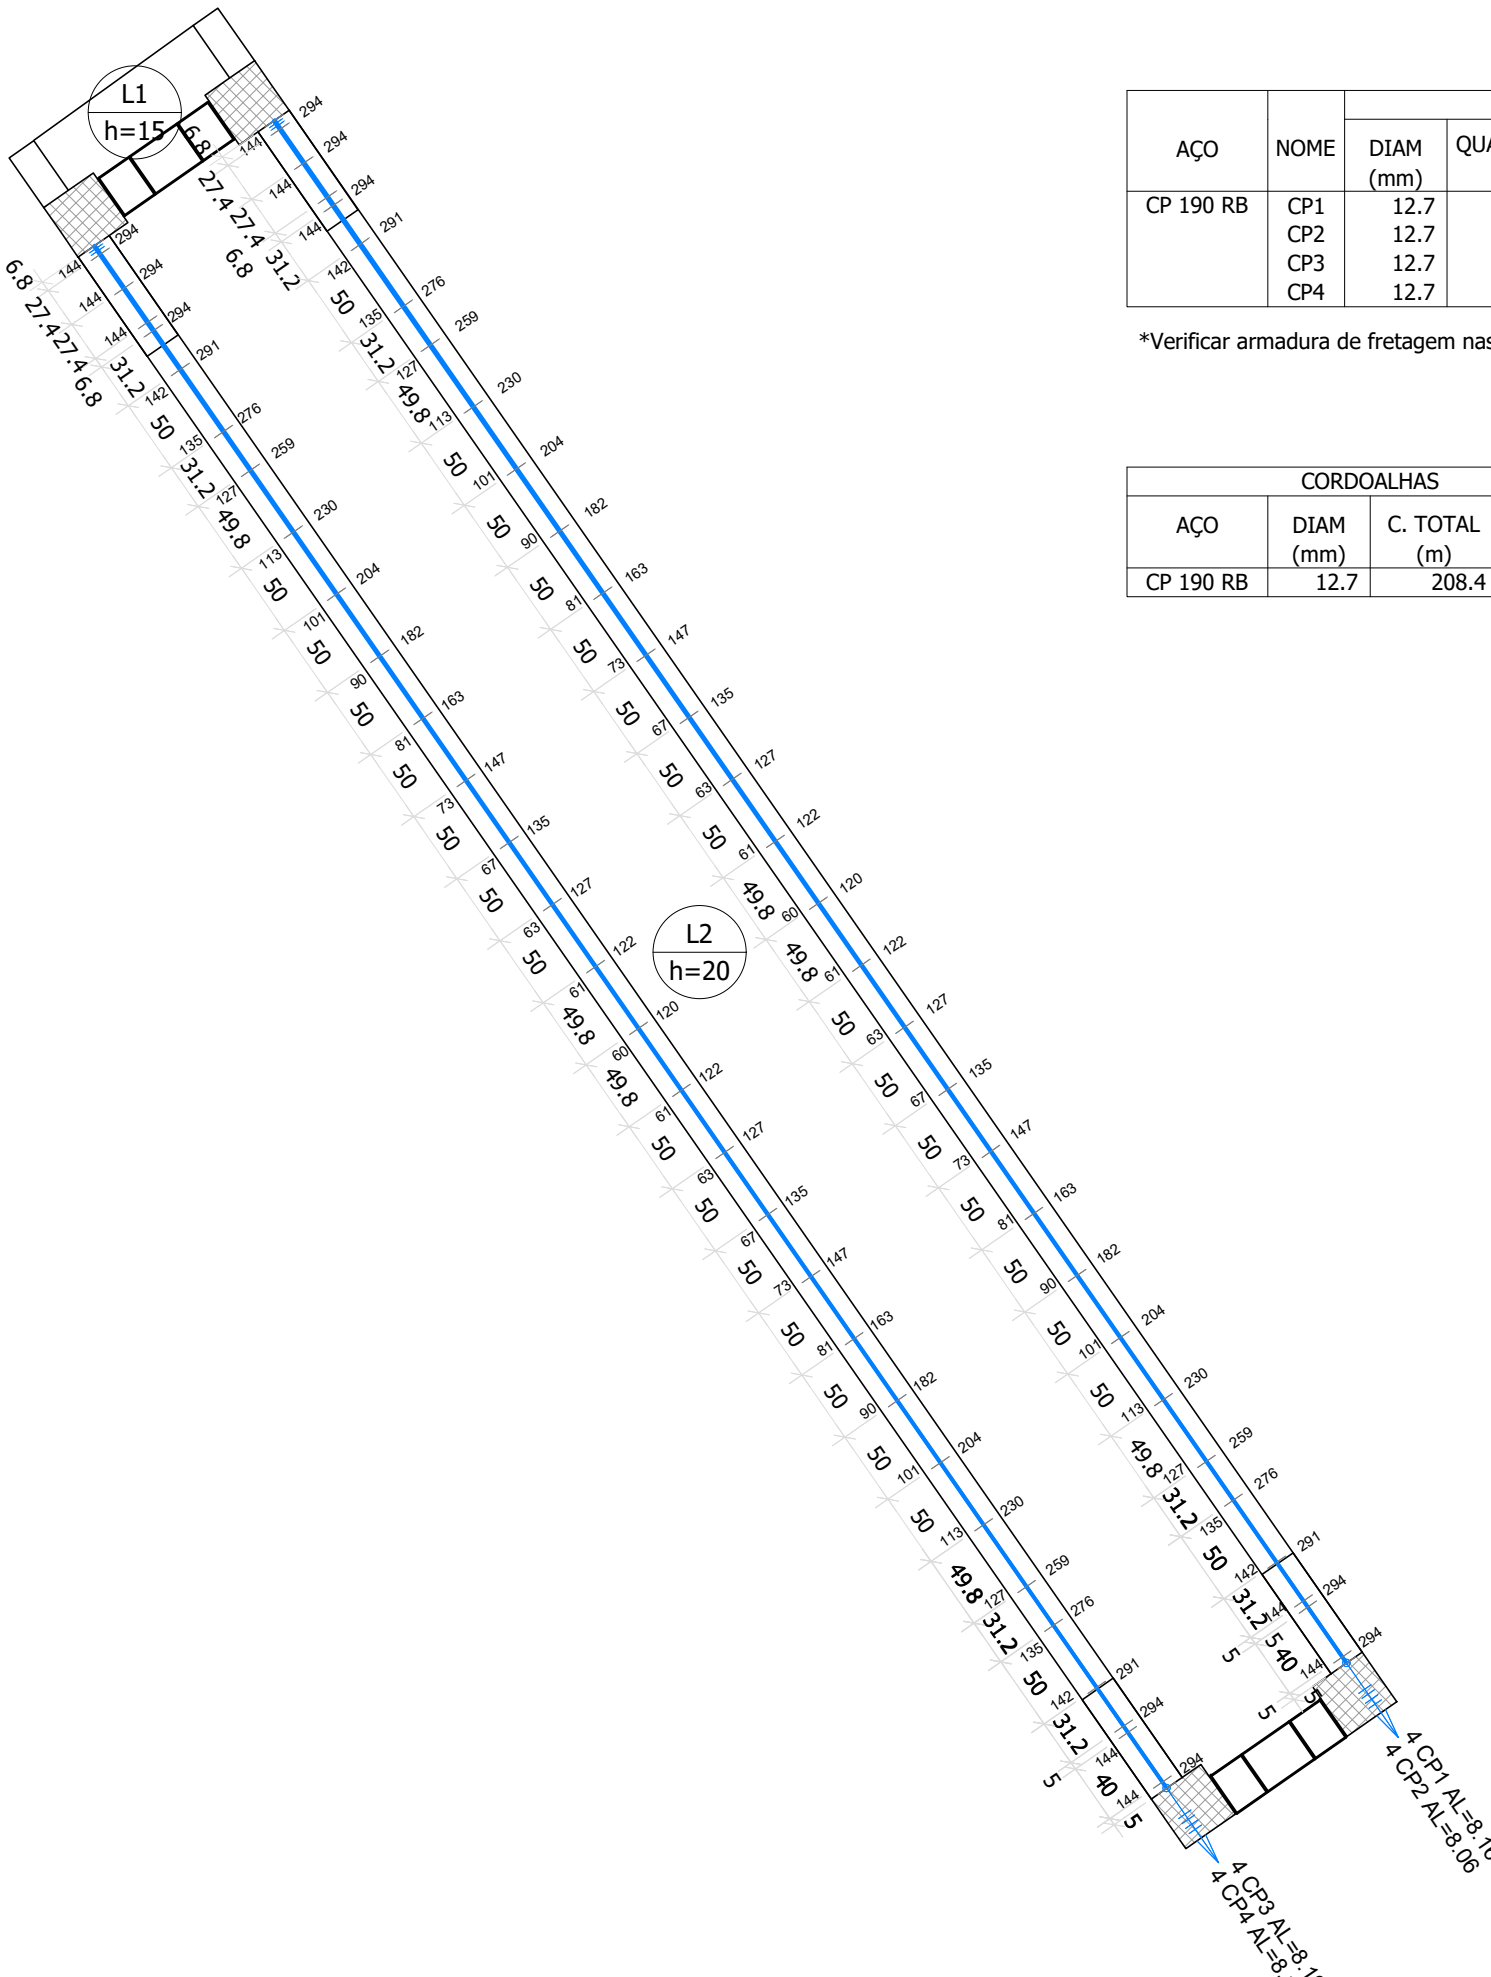

TRAÇADO E DISTRIBUIÇÃO DOS CABOS

ESCALA 1:50

RELAÇÃO DE CABOS DE PROTENSÃO

AÇO	NOME	CORDOALHAS				ANCORAGEM		BAINHAS		ALONGAMENTO		ARMADURA DE FRETAGEM			
		DIAM (mm)	QUANT	C. UNIT (m)	C. TOTAL (m)	ATIVA	PASSIVA	DIM (mm)	COMP (m)	INICIAL (cm)	FINAL (cm)	DIAM. INICIAL (mm)	QUANT. INICIAL	DIAM. FINAL (mm)	QUANT. FINAL
CP 190 RB	CP1	12.7	4	13.03	52.1	1	1	69X22	12.43	0	8.16	Aviso P04*	Aviso P04*	Aviso P04*	Aviso P04*
	CP2	12.7	4	13.03	52.1	1	1	69X22	12.43	0	8.06	Aviso P04*	Aviso P04*	Aviso P04*	Aviso P04*
	CP3	12.7	4	13.03	52.1	1	1	69X22	12.43	0	8.19	Aviso P04*	Aviso P04*	Aviso P04*	Aviso P04*
	CP4	12.7	4	13.03	52.1	1	1	69X22	12.43	0	8.11	Aviso P04*	Aviso P04*	Aviso P04*	Aviso P04*

*Verificar armadura de fretagem nas ancoragens

RESUMO DE PROTENSÃO

AÇO	CORDOALHAS			ANCORAGEM		BAINHAS		
	DIAM (mm)	C. TOTAL (m)	PESO+4% (kg)	ATIVA	PASSIVA	DIM (mm)	C. TOTAL (m)	COMP+4% (m)
CP 190 RB	12.7	208.4	171.65	4	4	69X22	49.7	51.69

01	REVISÃO GERAL	12/09/2024
00	EMIÇÃO INICIAL	16/08/2024
Nº	DESCRIÇÃO	DATA

OBS.: TODAS AS MEDIDAS DEVEM SER CONFERIDAS EM OBRA. CASO SEJA NECESSÁRIO ALGUMA ALTERAÇÃO, ENTRAR EM CONTATO COM O PROJETISTA RESPONSÁVEL.

ASSINATURAS	CLIENTE:	PREFEITURA MUNICIPAL DE BIGUAÇU 82.892.308/0001-53
	RESPONSÁVEL TÉCNICO:	GUILHERME SILVEIRA DE OLIVEIRA CREA/SC 126956-9

ESTRUTURAL

ENGEPLANTI PROJETOS E SUPERVISÃO Engeplanti Consultoria LTDA. / CREA nº 163388-0 / CNPJ 23.002.667/0001-29 Rua Cristóvão Nunes Pires, 110 - CEP 88010-120 - Florianópolis / SC Fone: (48) 3364-2209 / e-mail: projetos@engeplanti.com.br		INSCRIÇÃO IMOBILIÁRIA:
OBRA:	PASSARELAS RIO CAVEIRAS	
ENDEREÇO:	RUA NOSSA SENHORA DOS NAVEGANTES, SAVEIRO, BIGUAÇU/SC	
CONTEÚDO:	PERFIL VERTICAL E TRAÇADO DOS CABOS	ETAPA: PROJETO EXECUTIVO
ARQUIVO:	115-21-21-PASSARELAS RC-EST-PE-006-ARM-R01.DWG	PRANCHA: EST 06/07