



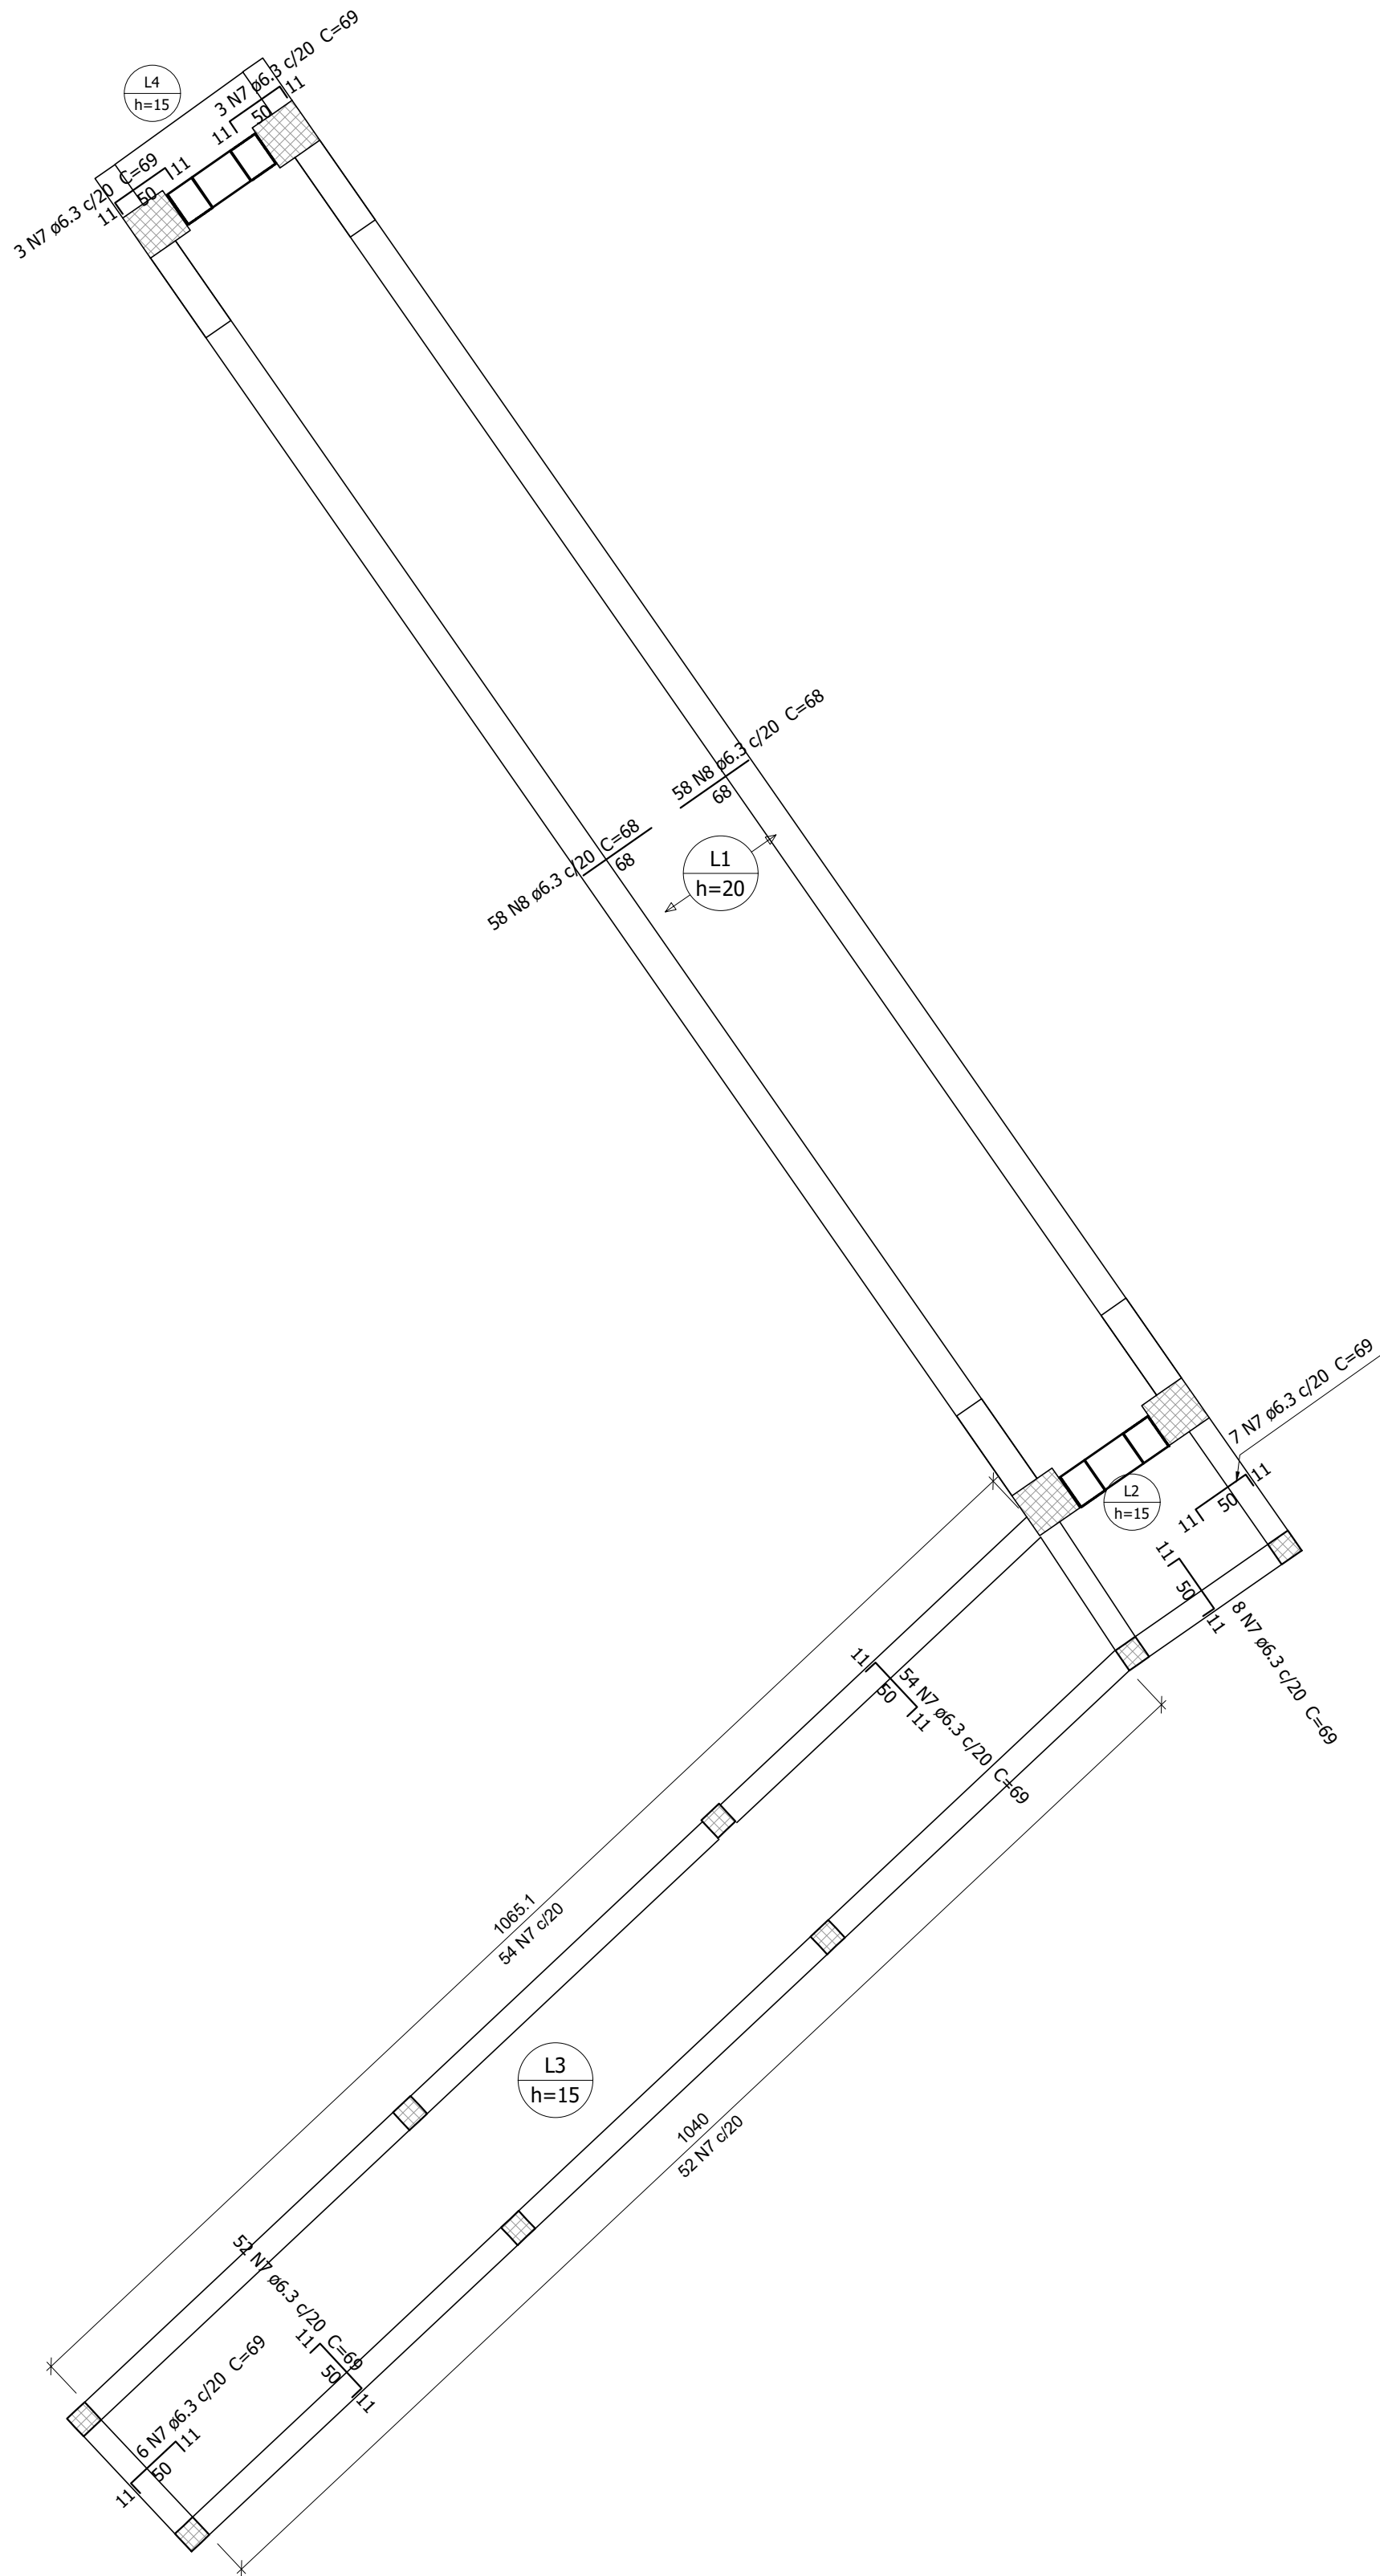


ARMAÇÃO NEGATIVA DAS LAJES DO TÉRREO
ESCALA 1:50

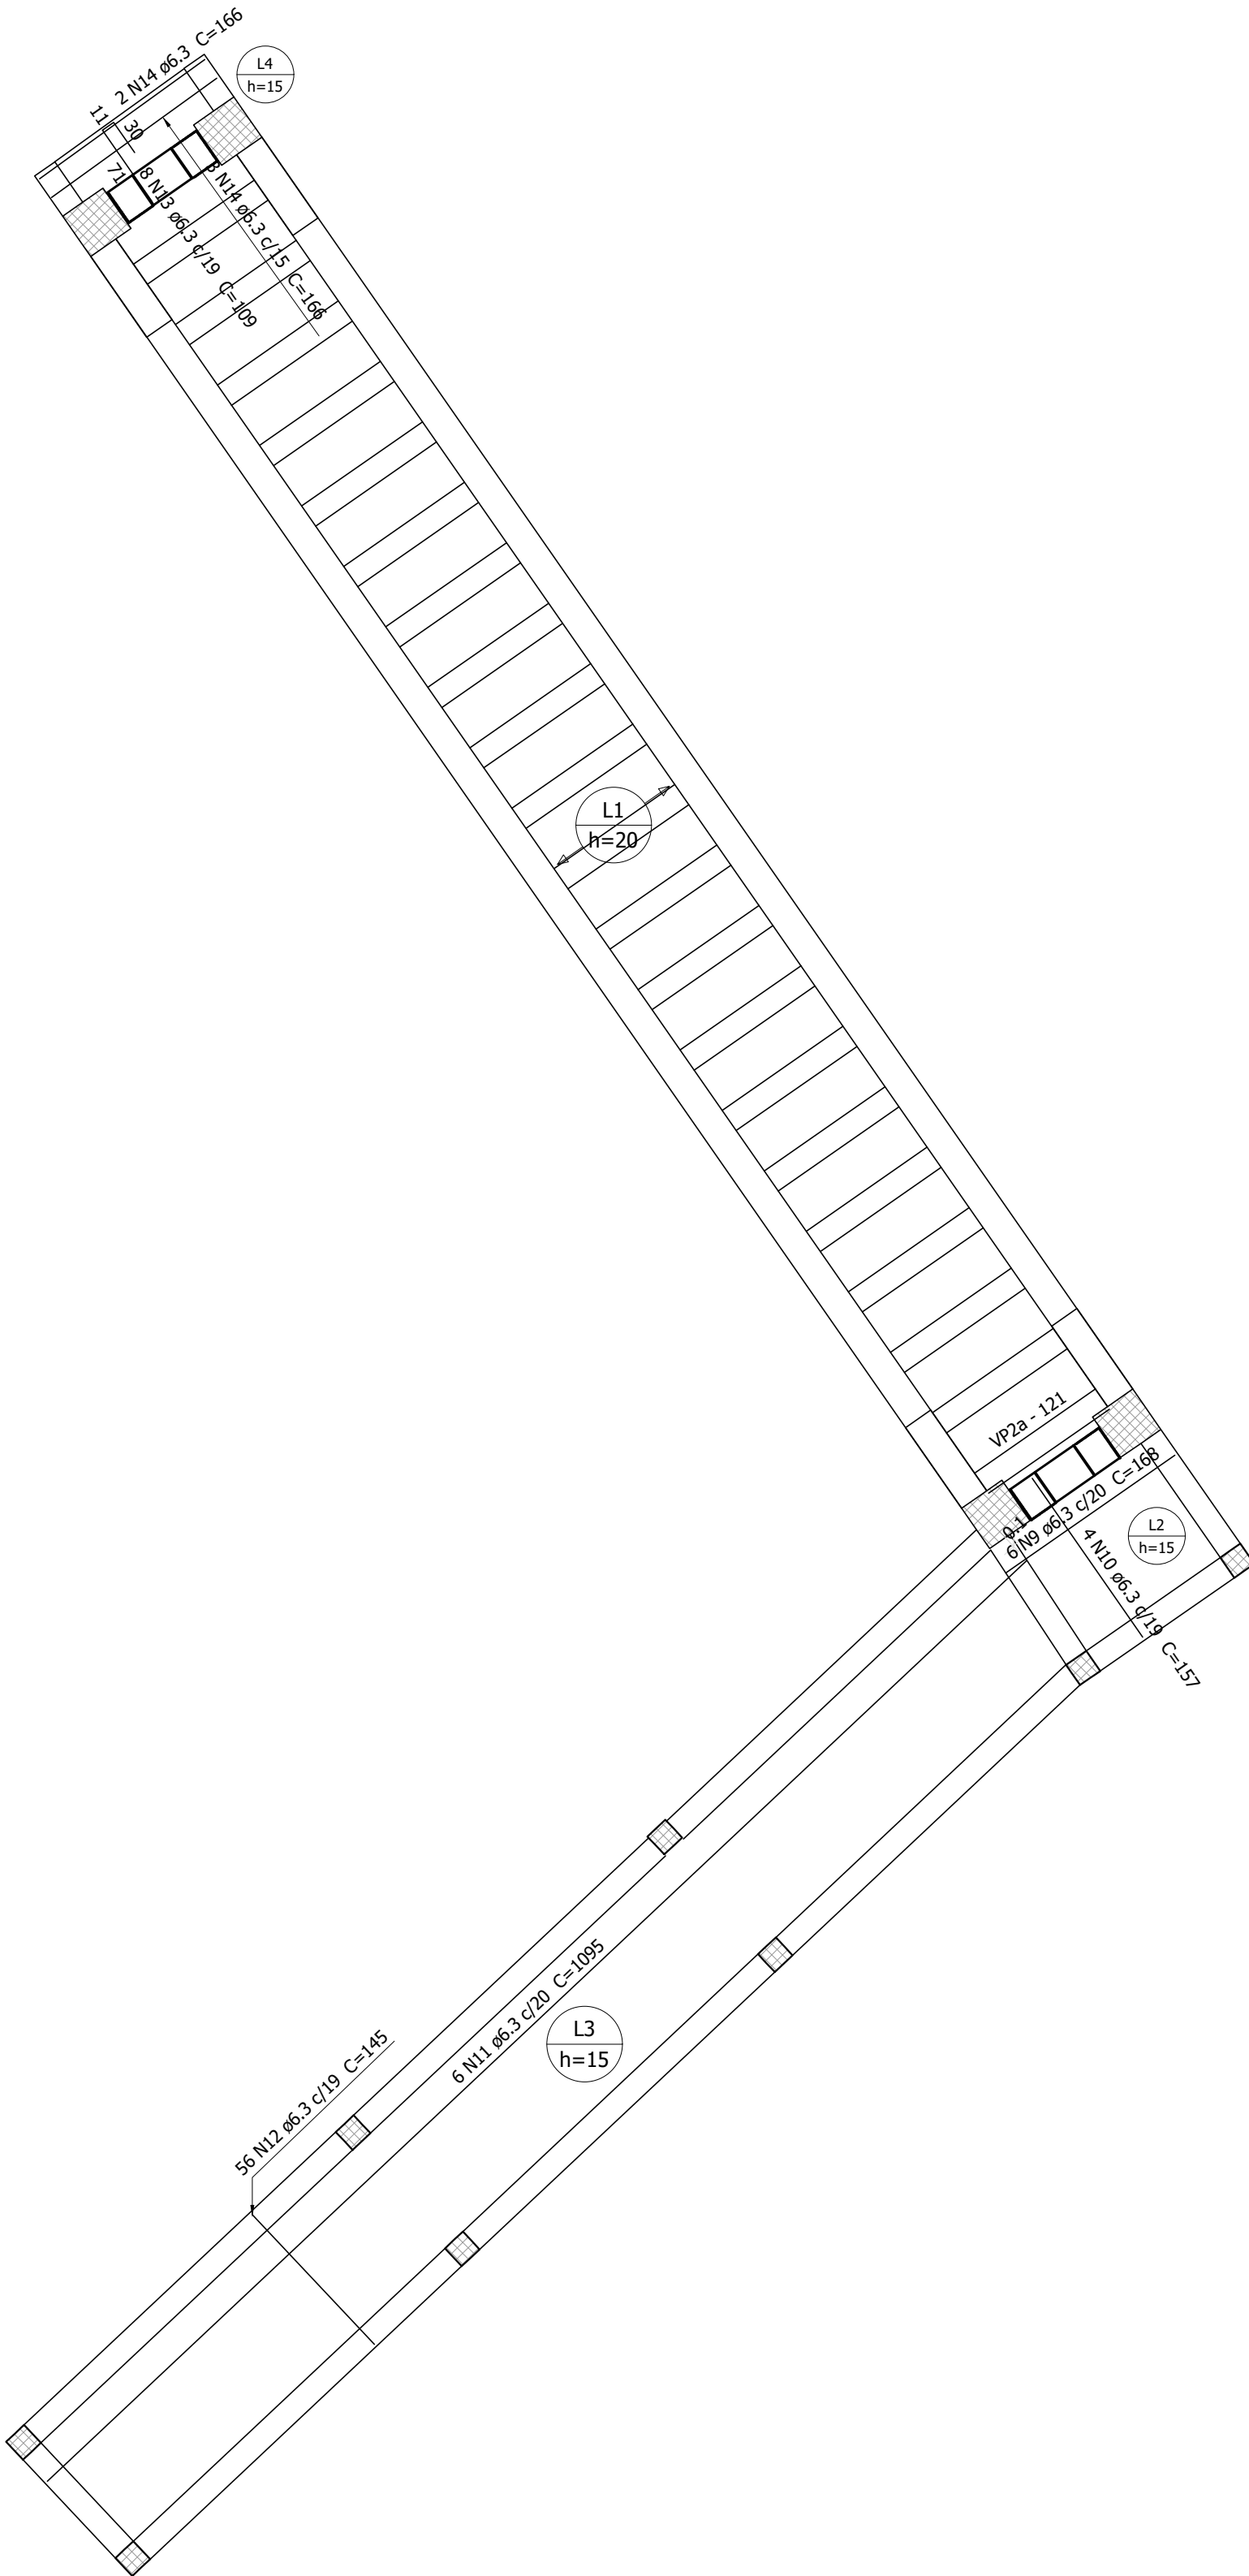


ARMAÇÃO POSITIVA DAS LAJES DO TÉRREO
ESCALA 1:50



VP1a (21 unidades)
(L1)
ESC 1:50

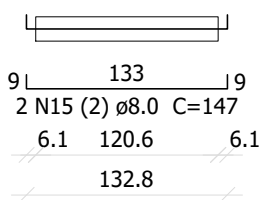

DETALHE DA ARMADURA DE MALHA Q335

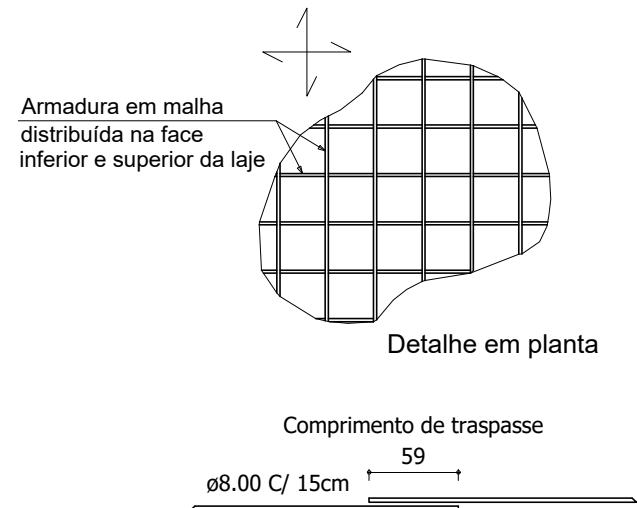

DETALHE DA ARMADURA DE BORDO LIVRE DA LAJE

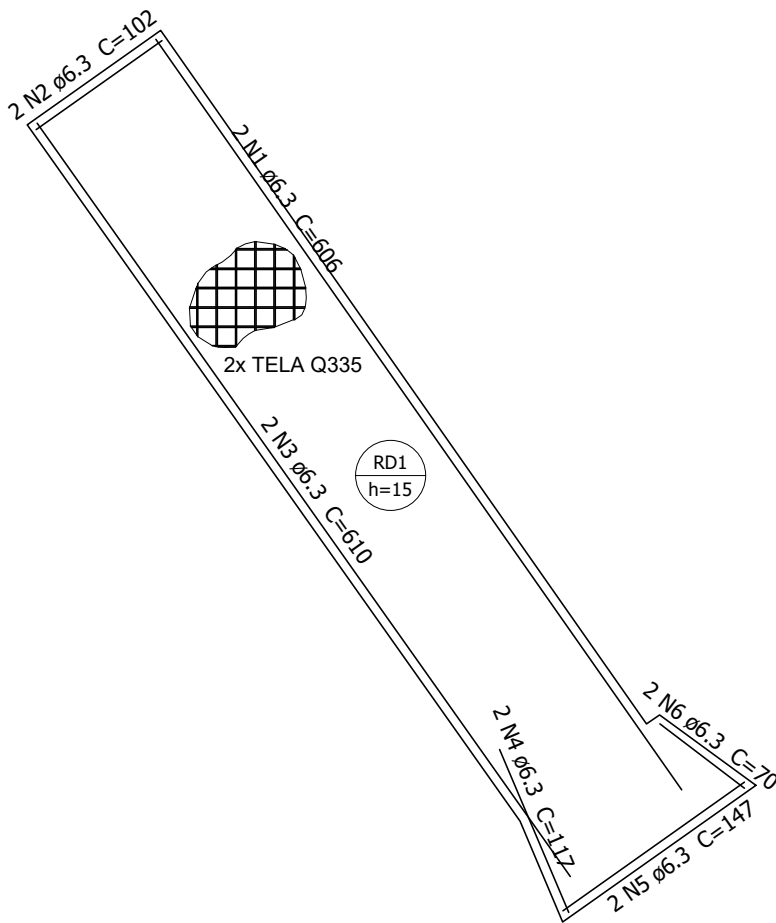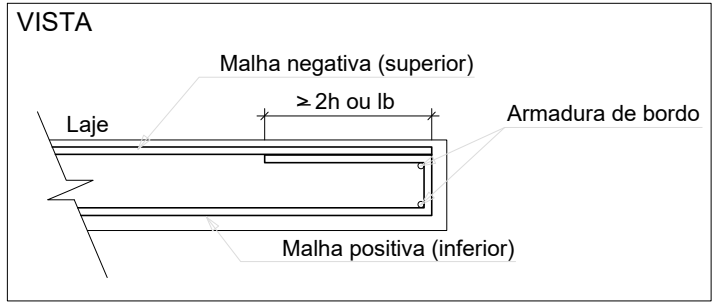

ARMAÇÃO DO RADIER
ESCALA 1:50

Relação do aço

Radier 21xVP1a		Negativos		Positivos	
AÇO	N	DIAM (mm)	QUANT	C.UNIT (cm)	C.TOTAL (cm)
CA50	1	6.3	2	608	1212
	2	6.3	2	102	204
	3	6.3	2	610	1220
	4	6.3	2	117	234
	5	6.3	2	147	294
	6	6.3	2	70	140
	7	6.3	133	69	9177
	8	6.3	116	68	7888
	9	6.3	6	168	1008
	10	6.3	4	157	628
	11	6.3	6	1095	6570
	12	6.3	56	145	8120
	13	6.3	8	109	872
	14	6.3	5	166	830
	15	8.0	42	147	6174

Resumo do aço

AÇO	DIAM (mm)	C. TOTAL (m)	QUANT (Barras)	PESO (kg)
CA50	6.3	384	32	94
	8.0	61.8	6	24.4
PESO TOTAL (kg)				
CA50				118.3

Volume de concreto (C-35) = 3.77 m³
Área de forma = 16.53 m²

01	REVISÃO GERAL	12/09/2024
00	EMIÇÃO INICIAL	16/08/2024
Nº	DESCRIÇÃO	DATA

OBS.: TODAS AS MEDIDAS DEVEM SER CONFERIDAS EM OBRA, CASO SEJA NECESSÁRIO ALGUMA ALTERAÇÃO, ENTRAR EM CONTATO COM O PROJETISTA RESPONSÁVEL.

ASSINATURAS	CLIENTE:	
	RESPONSÁVEL TÉCNICO:	

ESTRUTURAL



ENGEPLANTI
PROJETOS E SUPERVISÃO

Engeplanti Consultoria LTDA / CREA nº 163388-0 / CNPJ 23.002.667/0001-29
Rua Cristóvão Nunes Pires, 110 - CEP 88010-120 - Florianópolis /SC
Fone: (48) 3364-2200 / e-mail: projetos@engeplanti.com.br

OBRA:	PASSARELAS RIO CAVEIRAS	INSCRIÇÃO IMOBILIÁRIA:
ENDEREÇO:	RUA NOSSA SENHORA DOS NAVEGANTES, SAVEIRO, BIGUAÇU/SC	
CONTEÚDO:	ARMAÇÃO DAS LAJES E RADIER	PRANCHA:
ETAPA:	PROJETO EXECUTIVO	
ESC:	INDICADA	
ARQUIVO:	115-21-21-PASSARELAS RC-EST-PE-007-ARM-R01.DWG	

EST
07/07