



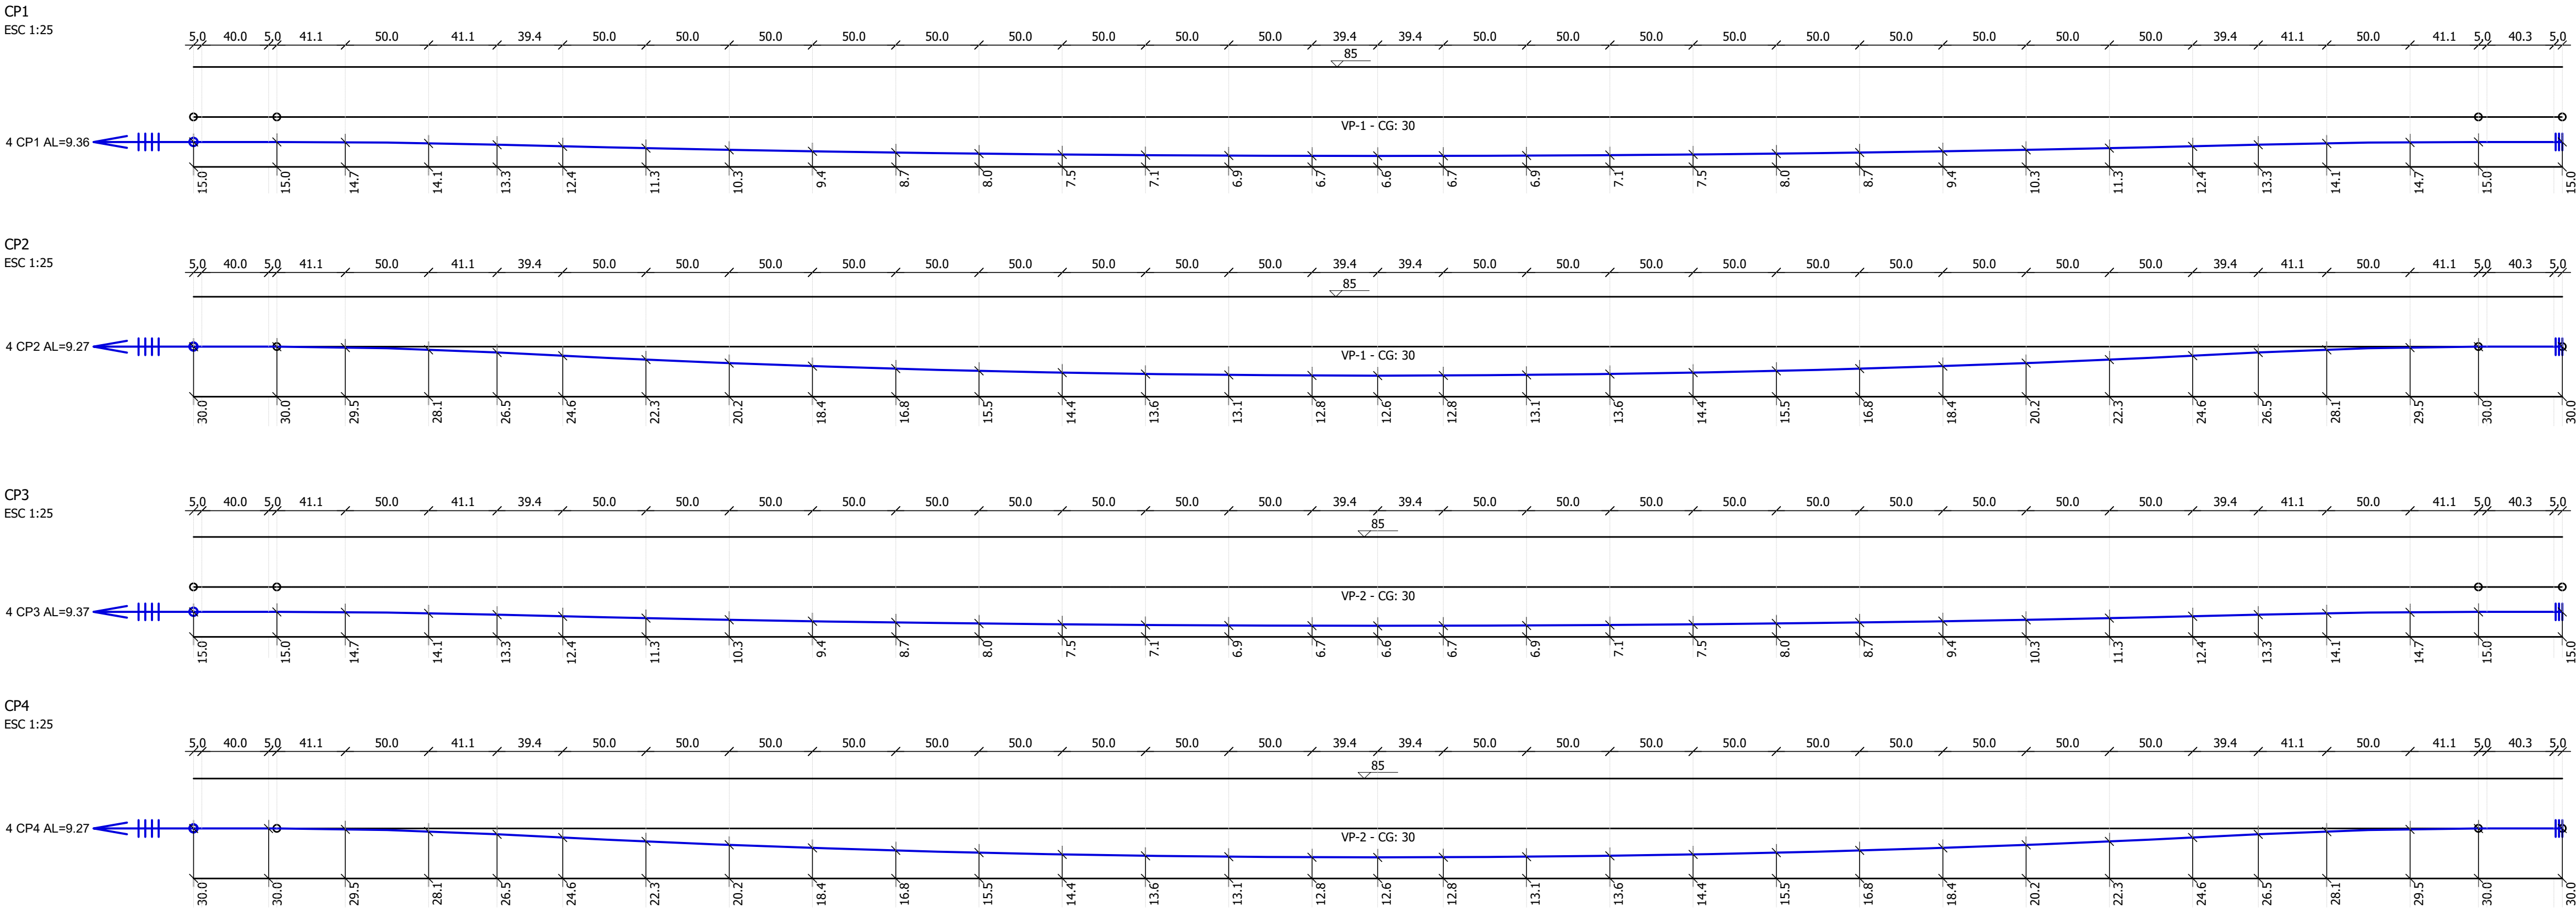

PERFIL VERTICAL DOS CABOS
ESCALA 1:25

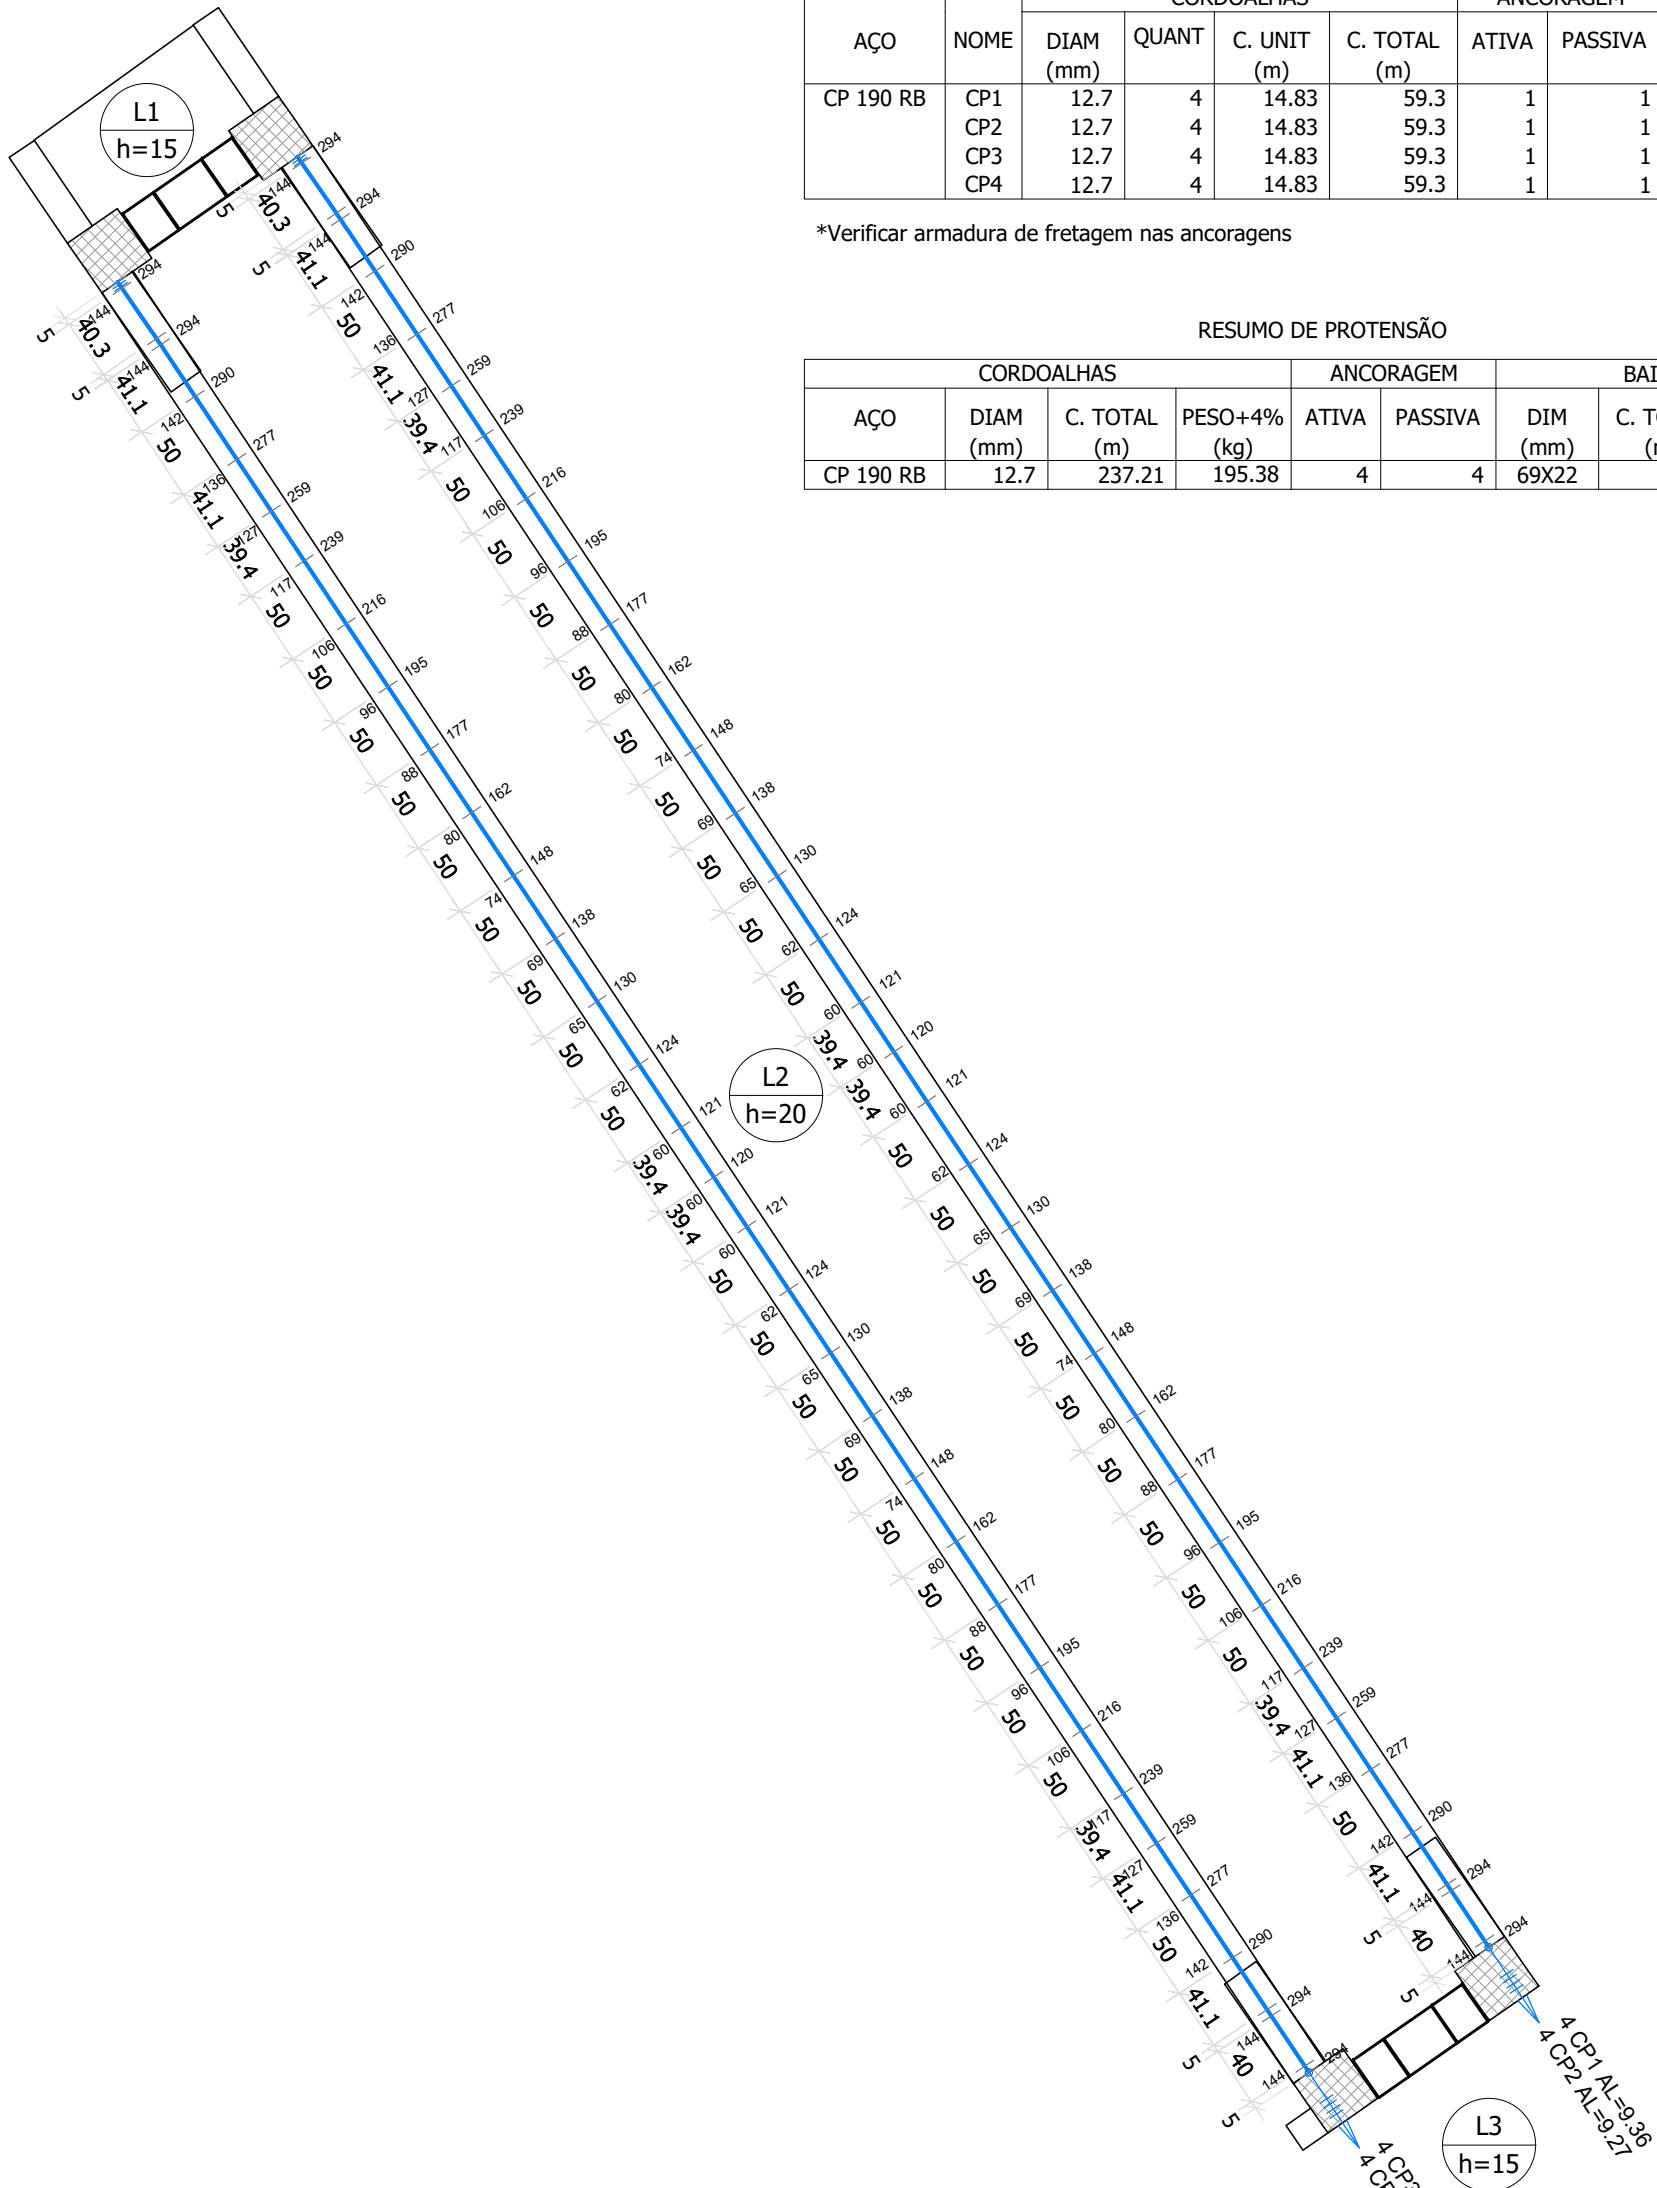

TRAÇADO E DISTRIBUIÇÃO DOS CABOS
ESCALA 1:50

RELAÇÃO DE CABOS DE PROTENSÃO															
AÇO	NOME	CORDOALHAS				ANCORAGEM		BAINHAS		ALONGAMENTO		ARMADURA DE FRETAGEM			
		DIAM (mm)	QUANT	C. UNIT (m)	C. TOTAL (m)	ATIVA	PASSIVA	DIM (mm)	COMP (m)	INICIAL (cm)	FINAL (cm)	DIAM. INICIAL (mm)	QUANT. INICIAL	DIAM. FINAL (mm)	QUANT. FINAL
CP 190 RB	CP1	12.7	4	14.83	59.3	1	1	69X22	14.23	9.36	0	Aviso P04*	Aviso P04*	Aviso P04*	Aviso P04*
	CP2	12.7	4	14.83	59.3	1	1	69X22	14.23	9.27	0	Aviso P04*	Aviso P04*	Aviso P04*	Aviso P04*
	CP3	12.7	4	14.83	59.3	1	1	69X22	14.23	9.37	0	Aviso P04*	Aviso P04*	Aviso P04*	Aviso P04*
	CP4	12.7	4	14.83	59.3	1	1	69X22	14.23	9.27	0	Aviso P04*	Aviso P04*	Aviso P04*	Aviso P04*

*Verificar armadura de fretagem nas ancoragens

RESUMO DE PROTENSÃO								
AÇO	CORDOALHAS			ANCORAGEM		BAINHAS		
	DIAM (mm)	C. TOTAL (m)	PESO+4% (kg)	ATIVA	PASSIVA	DIM (mm)	C. TOTAL (m)	COMP+4% (m)
CP 190 RB	12.7	237.21	195.38	4	4	69X22	56.9	59.18

01	REVISÃO GERAL	12/09/2024
00	EMIÇÃO INICIAL	16/08/2024
Nº	DESCRIÇÃO	DATA

OBS.: TODAS AS MEDIDAS DEVEM SER CONFERIDAS EM OBRA. CASO SEJA NECESSÁRIO ALGUMA ALTERAÇÃO, ENTRAR EM CONTATO COM O PROJETISTA RESPONSÁVEL.

ASSINATURAS

CLIENTE:

PREFEITURA MUNICIPAL DE BIGUAÇU
82.892.308/0001-63

RESPONSÁVEL TÉCNICO:

GUILHERME SILVEIRA DE OLIVEIRA
CREA/SC 126956-9

ESTRUTURAL



ENGEPLANTI
PROJETOS E SUPERVISÃO

Engeplanti Consultoria LTDA / CREA nº 163388-0 / CNPJ 23.002.667/0001-29
Rua Cristóvão Nunes Pires, 110 - CEP 88010-120 - Florianópolis /SC
Fone: (48) 3364-2209 / e-mail: projetos@engeplanti.com.br

OBRA:

PASSARELAS RIO CAVEIRAS

ENDEREÇO:

RUA NOSSA SENHORA DOS NAVEGANTES, SAVEIRO, BIGUAÇU/SC

CONTEÚDO:

PERFIL VERTICAL E TRAÇADO DOS CABOS

ETAPA:

PROJETO EXECUTIVO

ESC.

INDICADA

ARQUIVO:

115-21-21-PASSARELAS RC-EST-PE-006-ARM-R01.DWG

INSCRIÇÃO IMOBILIÁRIA:

PRANCHA:

EST
06/07