




1 PLANTA BAIXA - DEMOLIR
1 : 50

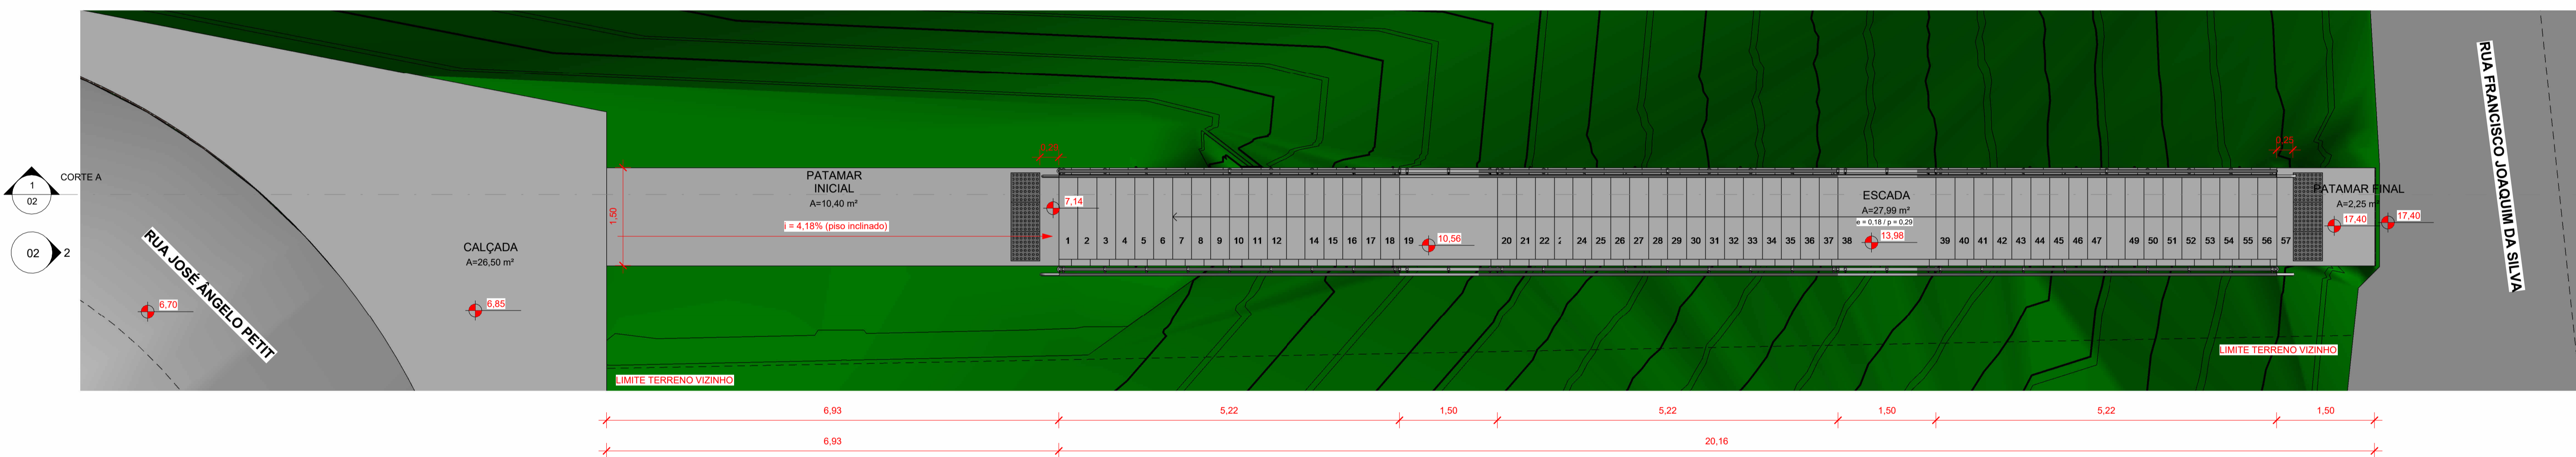

2 PLANTA BAIXA - NOVA
1 : 50

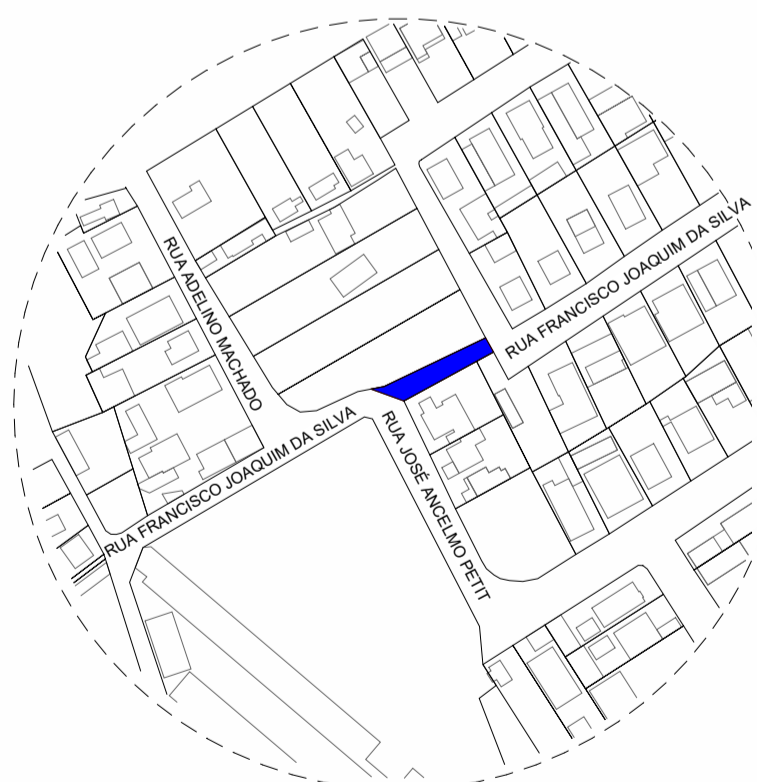

9 SITUAÇÃO
1 : 2000

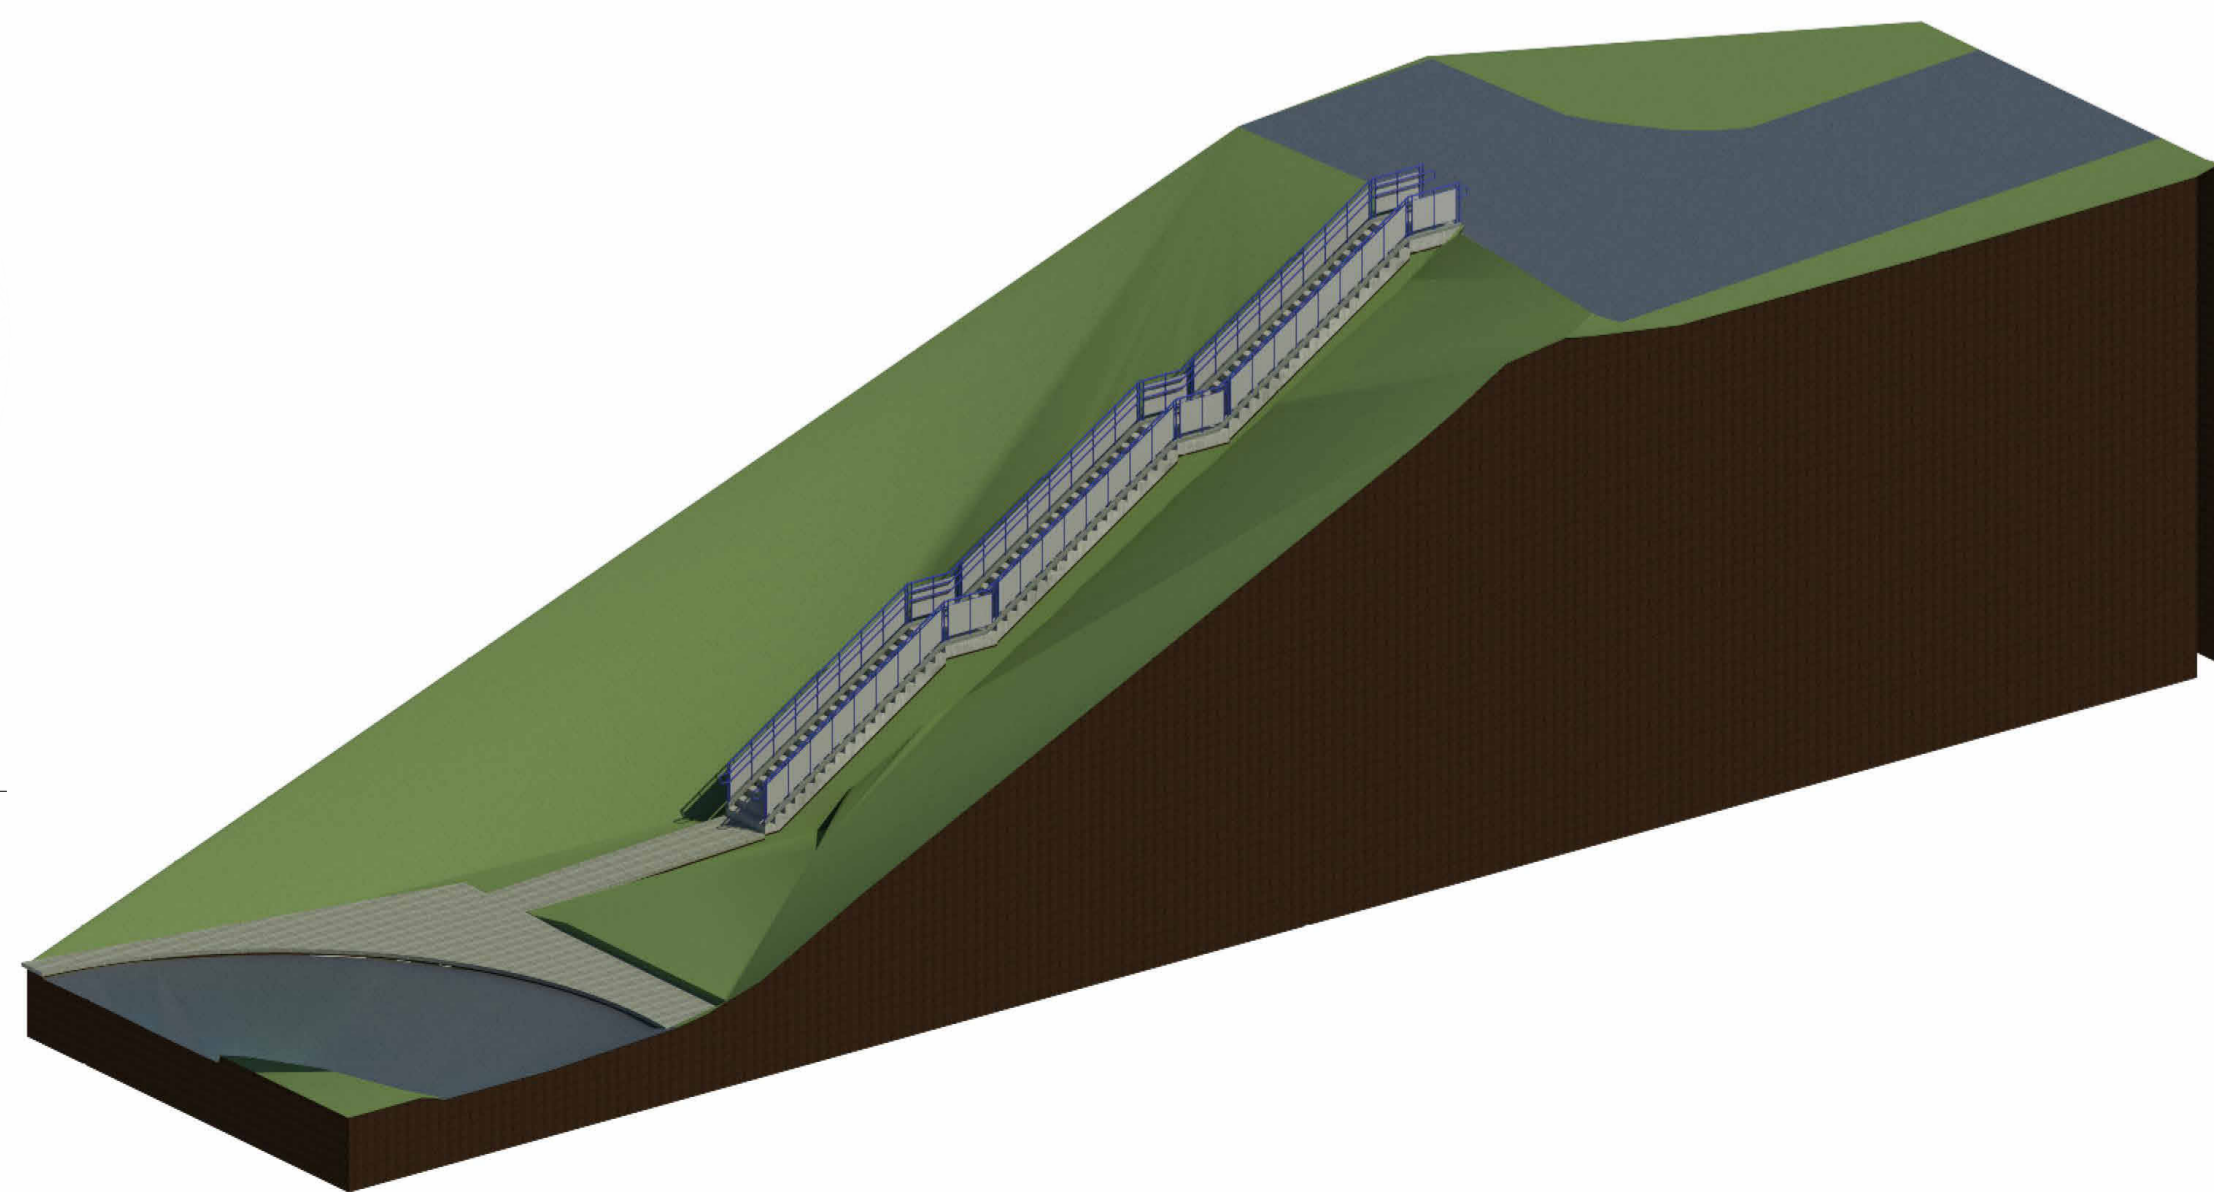

3 PERSPECTIVA 01 - ESCADA
1 : 1

TABELA DE ÁREAS	
NOME	ÁREA
ESCADARIA	40,64 m²
CALÇADA	27,22 m²
ÁREA TOTAL DE INTERVENÇÃO	67,86 m²

QUADRO DE REVESTIMENTOS - PISO	
ÁREA	DESCRIÇÃO
CALÇADA	CIMENTO ALISADO DESEMPENADO; CONCRETO SIMPLES / TRAÇO 1:3:5 / FCK 12MPA / E=8 cm / RÉGUAS DE PINUS 1x5 PARA JUNTA DE DILATAÇÃO
ESCADA	ESCADA EM CONCRETO, ACABAMENTO: REGULARIZAÇÃO DO CONTRAPISO COM APLICAÇÃO DE ARGAMASSA AUTONIVELANTE DE 5 cm DESEMPENADA

0	EMISSÃO INICIAL	16/12/2021
Nº	DESCRIÇÃO	DATA

OBS.: TODAS AS MEDIDAS DEVEM SER CONFERIDAS EM OBRA. CASO SEJA NECESSÁRIO ALGUMA ALTERAÇÃO, ENTRAR EM CONTATO COM O PROJETISTA RESPONSÁVEL.
OBS.: O NÍVEL 0,00m DO PROJETO ARQUITETÔNICO É REFERENTE AO NÍVEL 6,90m DO LEVANTAMENTO TOPOGRÁFICO.

ASSINATURAS	CLIENTE:
	PREFEITURA MUNICIPAL DE BIGUAÇU 82.892.308/0001-53
RESPONSÁVEL TÉCNICO:	GUILHERME SILVEIRA DE OLIVEIRA CREA/RG: 129559-6

ARQUITETURA



ENGEPLANTI

PROJETOS E SUPERVISÃO

Engeplanti Consultoria LTDA / CREA nº 163388-0 / CNPJ 23.002.667/0001-29
Rua Cristóvão Nunes Pires, 110 - CEP 88010-120 - Florianópolis / Fone: (48) 99969-3345 / e-mail: guilherme@engeplanti.com.br

OBRA: ESCADARIA NO BAIRRO DE BOM VIVER	INSCRIÇÃO IMOBILIÁRIA: ---
ENDEREÇO: ENTRE RUAS JOSÉ ANGELO PETIT E FRANCISCO JOAQUIM DA SILVA, BIGUAÇU/SC	PRANCHA: ARQ 01/2
CONTEÚDO: SITUAÇÃO, PLANTA BAIXA DEMOLIR, PLANTA BAIXA NOVA	ETAPA: EXECUTIVO
ARQUIVO: 118-21_ESCADARIA_ARQ_PE-R00	