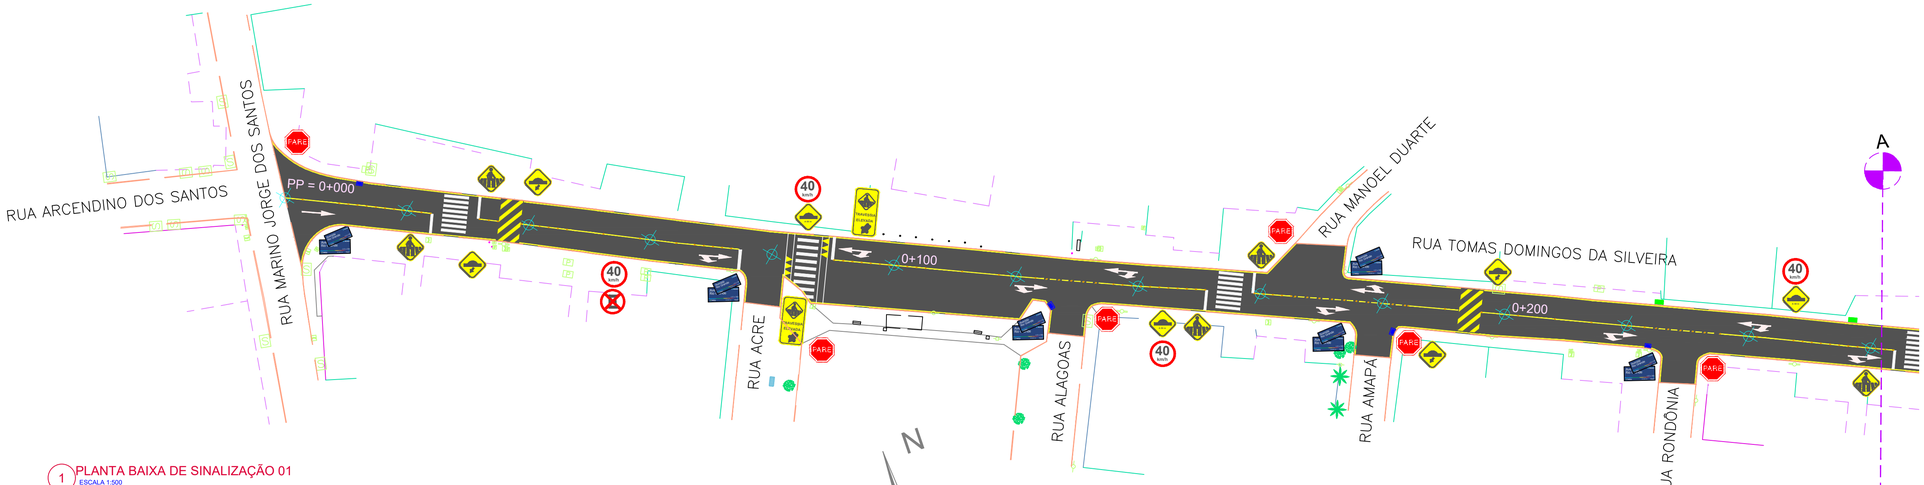

1 PLANTA BAIXA DE SINALIZAÇÃO 01
ESCALA 1:500

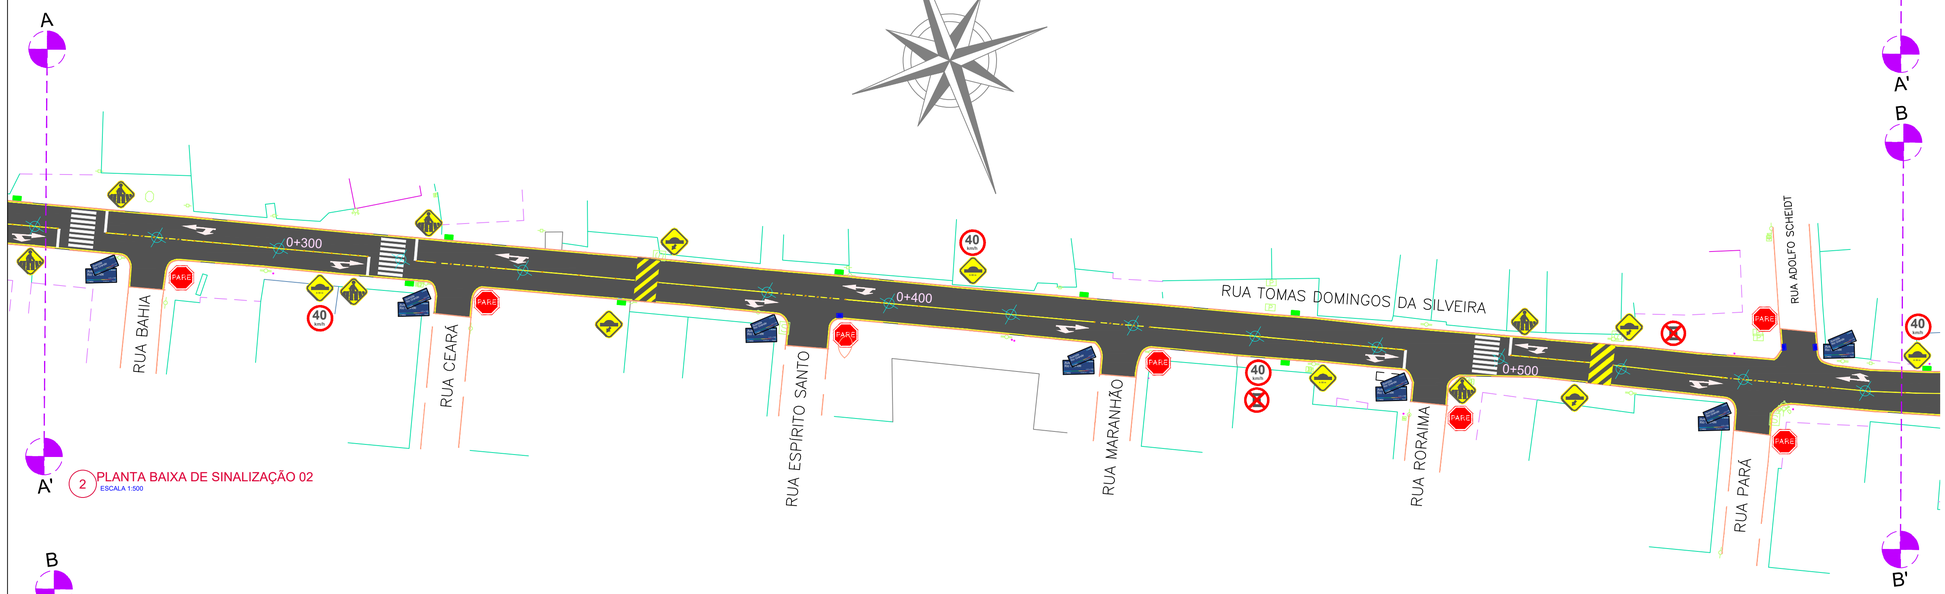

2 PLANTA BAIXA DE SINALIZAÇÃO 02
ESCALA 1:500

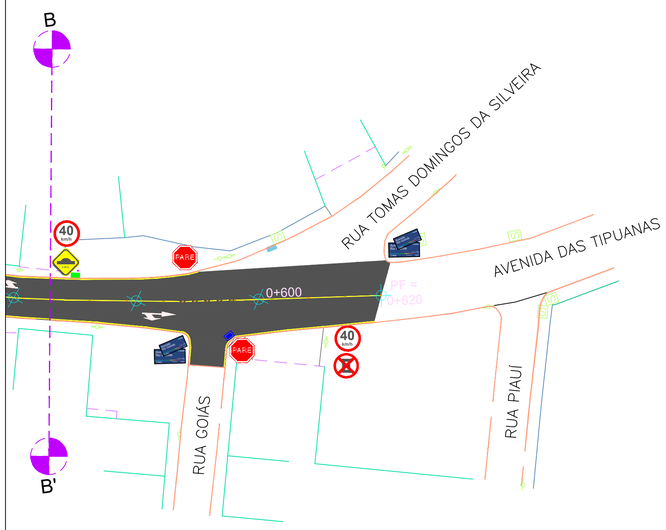

3 PLANTA BAIXA DE SINALIZAÇÃO 03
ESCALA 1:500

SINALIZAÇÃO HORIZONTAL DE PISTA

– LOCAIS COM ACESSO DE VEÍCULOS VIAS PERPENDICULARES, LINHA TRACEJADA
LARGURA:12 CM, COR: AMARELA,
TIPO:PINTURA TERMOPLÁSTICO – 3 ANOS, POR ASPERSÃO (HOT–SPRAY).

– BORDO DE PISTA, LINHA SIMPLES CONTINUA CONFORME NORMA CONTRAN
APLICADA EM LOCAIS DETERMINADO EM PROJETO
LARGURA:12 CM, COR: AMARELA,
TIPO:PINTURA TERMOPLÁSTICO – 3 ANOS, POR ASPERSÃO (HOT–SPRAY).
TACHA AMARELA MONOREFLETIVA NA COR AMARELA A CADA 8,00 M.

– EIXO DA PISTA, LINHA SIMPLES CONTINUA CONFORME NORMA CONTRAN
APLICADA EM LOCAIS DETERMINADO EM PROJETO
LARGURA:12 CM, COR: AMARELA,
TIPO:PINTURA TERMOPLÁSTICO – 3 ANOS, POR ASPERSÃO (HOT–SPRAY).
TACHA AMARELA BIREFLETIVA NA COR AMARELA A CADA 8,00 M.

– EIXO DA PISTA, LINHA SIMPLES TRACEJADA CONFORME NORMA CONTRAN
APLICADA EM LOCAIS DETERMINADO EM PROJETO
LARGURA:12 CM, COR: BRANCA,
TIPO:PINTURA TERMOPLÁSTICO – 3 ANOS, POR ASPERSÃO (HOT–SPRAY).
TACHA BRANCA MONOREFLETIVA NA COR BRANCA EM TODOS OS INTERVALOS
DA LINHA TRACEJADA.

–FAIXA DE CICLOVIA, LINHA SIMPLES CONTINUA CONFORME NORMA CONTRAN
APLICADA EM LOCAIS DETERMINADO EM PROJETO
LARGURA:20 CM, COR: BRANCA,
TIPO:PINTURA TERMOPLÁSTICO – 3 ANOS, POR ASPERSÃO (HOT–SPRAY).
TACHÃO BRANCO MONOREFLETIVO NA COR BRANCA A CADA 4,00 M.

OBSERVAÇÕES:
1– 15 M ANTES DAS FAIXAS DE PEDESTRES AS TACHAS SÃO A CADA 1,5 M;
2– PINTURAS DE SETAS, FAIXAS DE PEDESTRES – COR: BRANCA
TIPO:MATERIAL TERMOPLÁSTICO – 5 ANOS, POR EXTRUSÃO, RETRORREFLETIVO.
3– PINTURA DE LOMBADAS E ZEBRADOS. COR: AMARELA
TIPO:MATERIAL TERMOPLÁSTICO – 5 ANOS, POR EXTRUSÃO, RETRORREFLETIVO.
4– AS FAIXAS DE PEDESTRES DEVEM SER ALOCADAS COM DISTÂNCIA MÍNIMA DE 1,0 M DAS VIAS PERPENDICULARES
5– NAS FAIXAS DA MARGINAL DA BR A ESPESSURA DAS LINHAS DE BORDO E EIXO DE PISTA É DE 15 CM

PLACAS DE REGULAMENTAÇÃO

PLACA	CÓDIGO	DIMENSÕES	CORES	QUANT
	L-I-HCNM200R		PLACA DUPLA DE REGULAMENTAÇÃO DE RUAS SEVERA SOB SOLICITAÇÃO DIGITAL COM O MODELO	10

PLACAS DE REGULAMENTAÇÃO

PLACA	CÓDIGO	DIMENSÕES	CORES	QUANT
	R-1	L=1,00m	FUNDO: VERMELHO ORLA INTERNA: BRANCA ORLA EXTERNA: VERMELHA TEXTO: BRANCO	10
	R-6a	D=50cm	FUNDO: BRANCO ORLA: VERMELHA TEXTO/SÍMBOLO: PRETO TARJA: VERMELHA	04
	R-19/R7	D=50cm	FUNDO: BRANCO ORLA: VERMELHA TEXTO/SÍMBOLO: PRETO TARJA: VERMELHA	06

PLACAS DE ADVERTÊNCIA

PLACA	CÓDIGO	DIMENSÕES	CORES	QUANT
	A-18	L=60CM	FUNDO: AMARELO ORLA INTERNA: PRETA ORLA EXTERNA: AMARELA SÍMBOLO: PRETO	02
	A-18	L=60CM	FUNDO: AMARELO ORLA INTERNA: PRETA ORLA EXTERNA: AMARELA SÍMBOLO: PRETO	07
	A-32B	L=60CM	FUNDO: AMARELO ORLA INTERNA: PRETA ORLA EXTERNA: AMARELA SÍMBOLO: PRETO	02
	A-32B	L=60CM+50CM	FUNDO: AMARELO ORLA INTERNA: PRETA ORLA EXTERNA: AMARELA SÍMBOLO: PRETO LETRAS:PRETO	02

OBSERVAÇÕES:
AS PLACAS DEVEM SER UTILIZADAS FAZENDO USO TAMBÉM DE SETAS E DE OS PRINCÍPIOS DE SUPORTE DE PLACAS DE TRÂNSITO, VALIDADOS PARA O USO DESTAS SETAS DE 60 CM.
1. NÃO ACEITAMOS PLACAS ACIMA DE 1,00 M DE LARGURA E 1M, QUE PODE TER 1 MEIO METRO DE ALTURA, SEM ESTRUTURA DE SUPORTE ADICIONAL.
2. ACEITAMOS LETRAS NAS PLACAS, SENDO ESTAS A MENOS LEGÍVEIS DE ÔNIBUS E VEÍCULOS EM MOVIMENTO. EM ÔNIBUS DE 30km/h, PRECISA SENDO, 5 (cinco) 30km/h
AS PLACAS DEVEMOS APRESENTAR AS ESPECIFICAÇÕES CONTIDAS NO PROJETO E NO CÓDIGO BRASILEIRO DE TRÂNSITO.

DETALHE DA FIXAÇÃO DE PLACAS

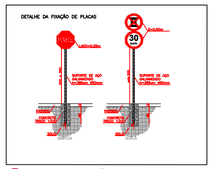

6 DETALHE DA FIXAÇÃO DE PLACAS
SEM ESCALA

SINALIZAÇÃO HORIZONTAL

Faixa de pedestre

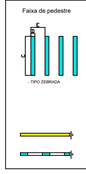

- Largura da faixa -
c/ em função do volume de pedestre e da mobilidade
recomendada 4,00

- Largura da faixa - D -
Largura = 0,40m

- Largura - E -
Largura = 1,50m

-cor branca

- Linha Simples Contínua e Linha de Bordo:
L = 0,10m;

- Linha Simples Seccionada:
L = 0,10m;
Cadência 12 = pintura 2,00m - espaçamento 4,00m;

Setas Direcionais

-Comprimento seta
Fluxo veicular Mínimo: 0,00m
Máximo: 7,50m

- Cor Branca

Tachas

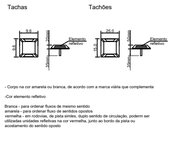

Tachões

- Cores na cor amarela ou branca, de acordo com a marca viária que complementa

-Cor elemento refletivo

Branca - para ordenar fluxos de mesmo sentido
amarela - para ordenar fluxo de sentidos opostos
vermelha - em rodovias, de pista simples, duplo sentido de circulação, podem ser utilizados para indicar uma cor vermelha, junto ao bordo de pista ou acostamento do sentido oposto

ESTADO DE SANTA CATARINA
PREFEITURA MUNICIPAL DE PALHOÇA
SECRETARIA DE INFRAESTRUTURA E SANEAMENTO
Av. Hilza Terezinha Pagani, 280

PROJETO:	PROJETO DE SINALIZAÇÃO VERTICAL E HORIZONTAL
OBRA:	Rua Tomas Domingos da Silveira
ENDEREÇO:	TOMAS DOMINGOS DA SILVEIRA - BAIRRO SÃO SEBASTIÃO
RESPONSÁVEL TÉCNICO PROJETO:	gov.br Documento assinado digitalmente GRAZIELE DA LUZ Data: 20/03/2024 11:54:01-0300 Verifique em https://validar.iti.gov.br GRAZIELE DA LUZ Eng. Civil CREA/SC 139193-0 - Matrícula PMP 3764655-2
CONTEÚDO:	Planta de Sinalização

DATA:	ÁREA TOTAL:	ESCALA:	DESENHO:	PRANCHA:
MARÇO/2024	5.198,00 m²	INDICADA	Dpto. técnico	03/03