
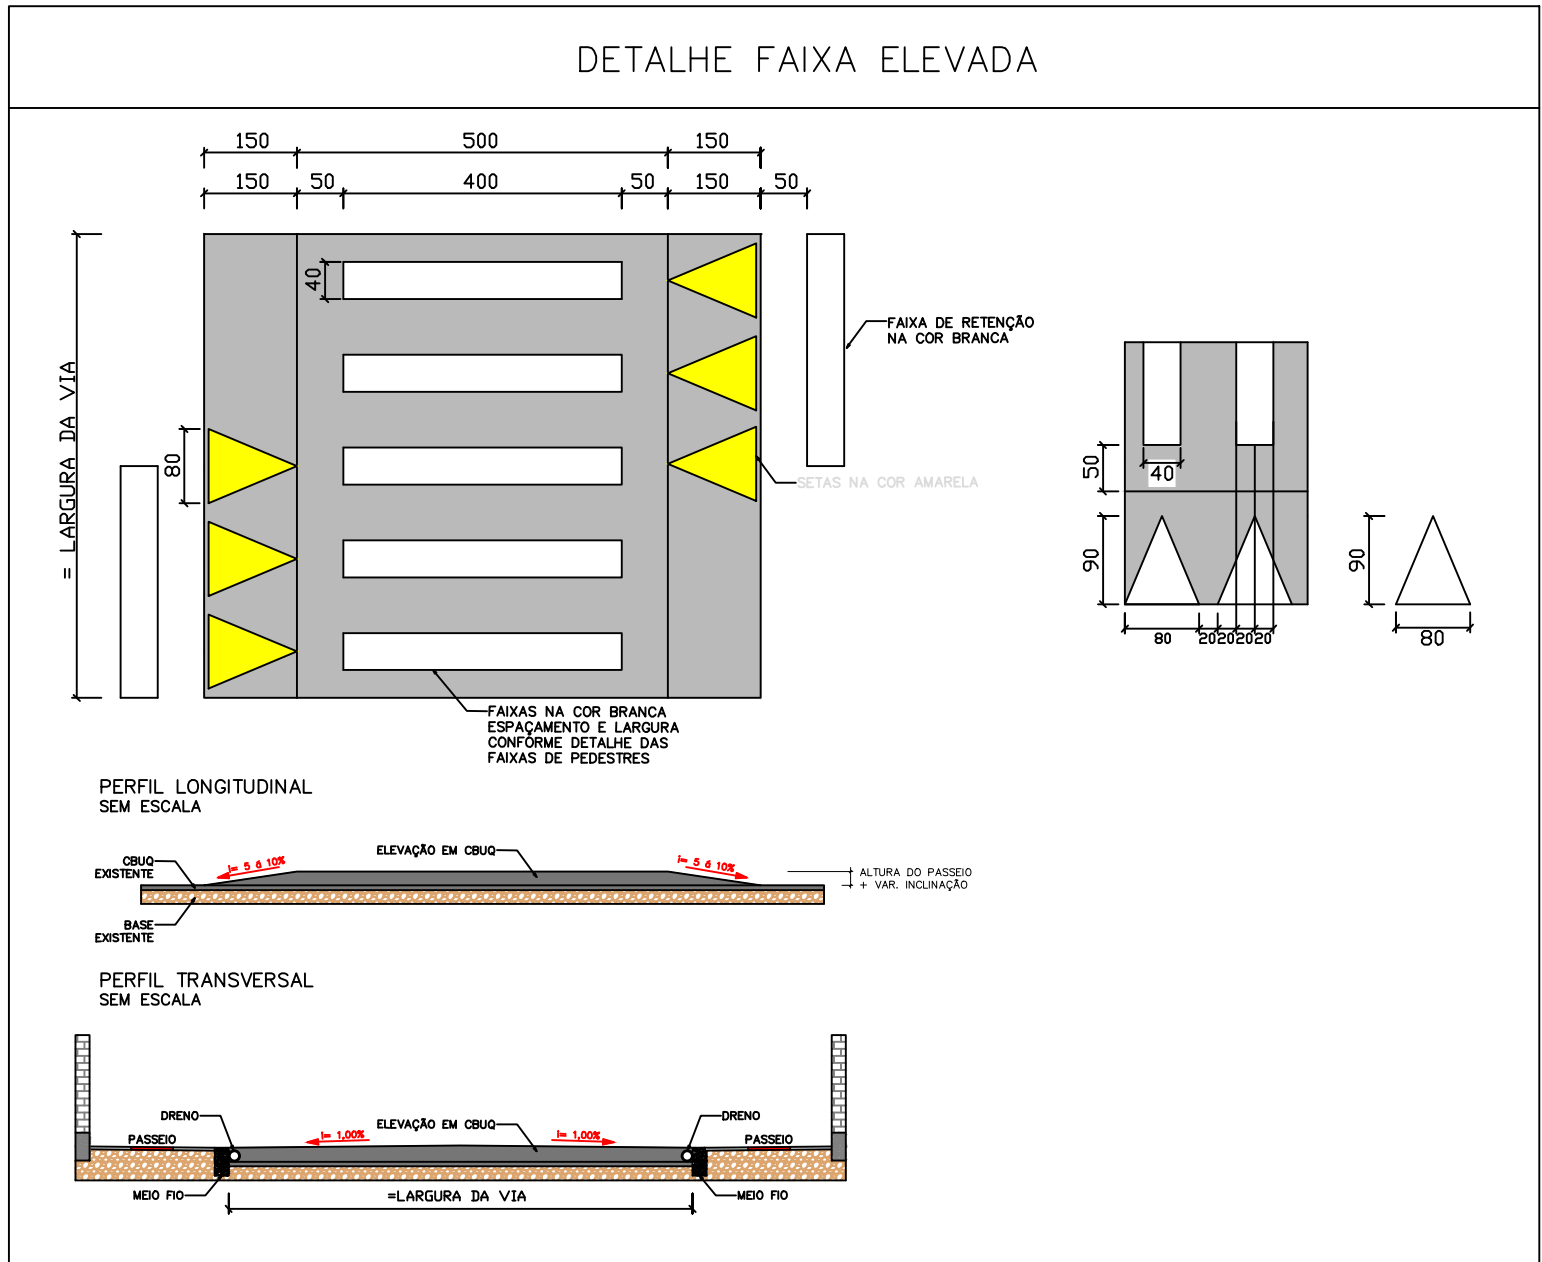
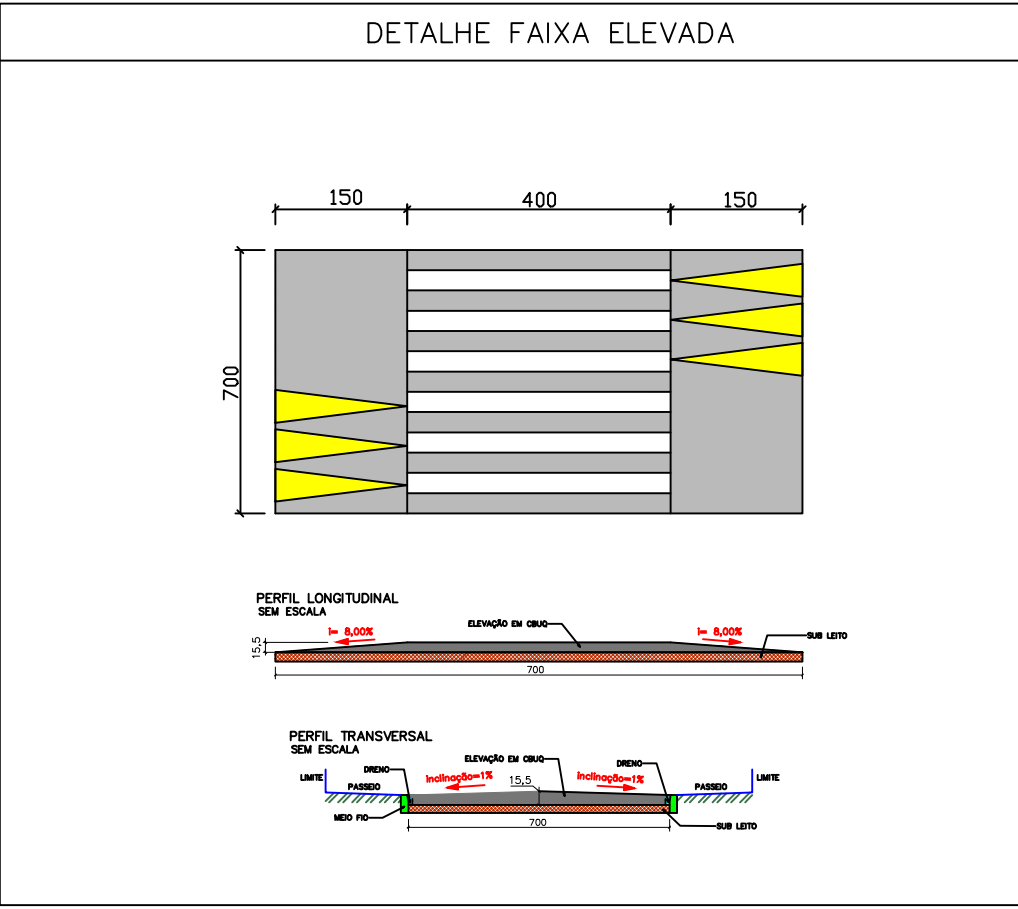


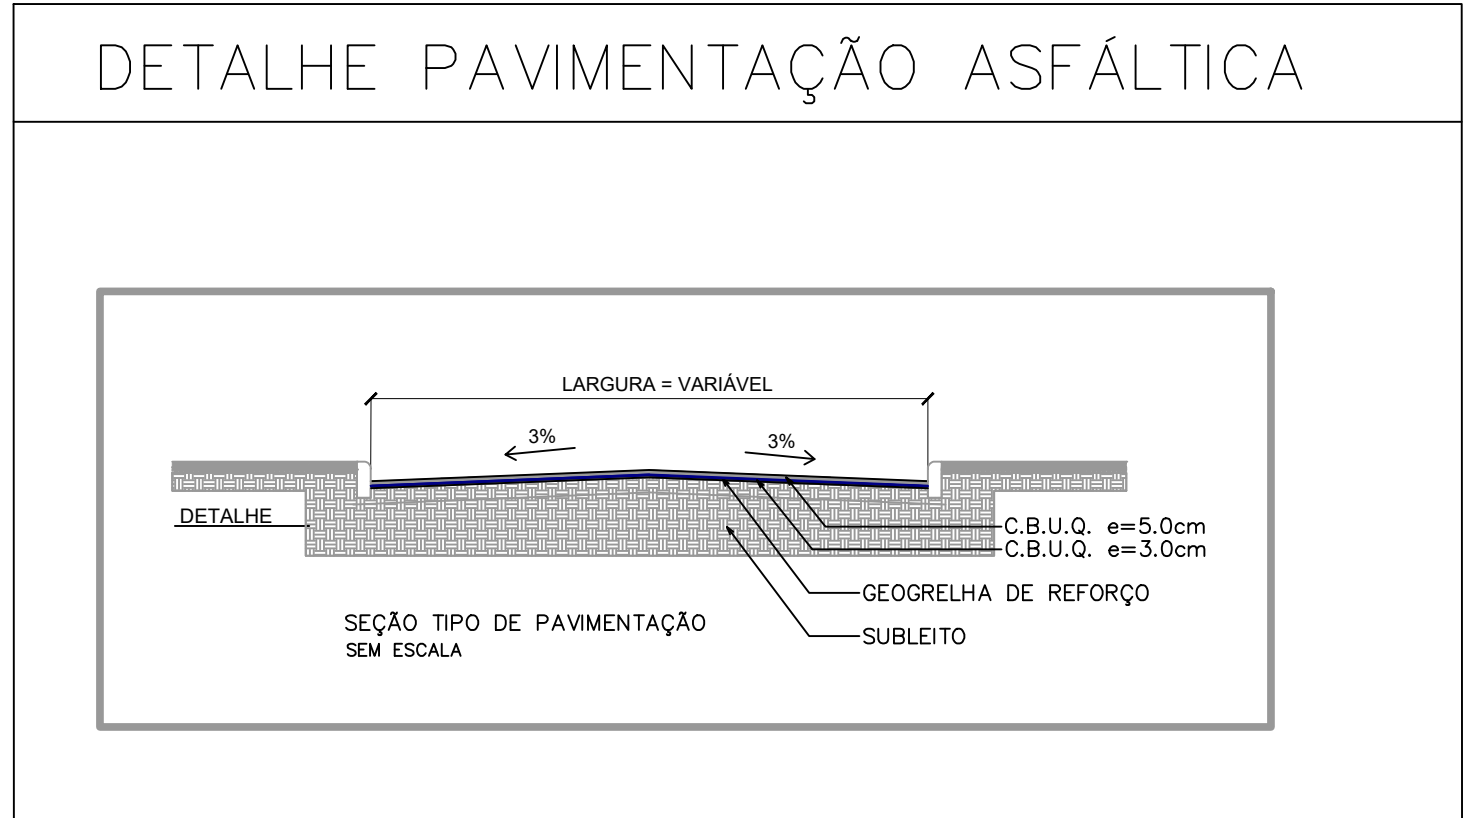

	ESTADO DE SANTA CATARINA PREFEITURA MUNICIPAL DE PALHOÇA SECRETARIA DE INFRAESTRUTURA E SANEAMENTO Av. Hilza Terezinha Pagani, 280				
PROJETO:	PROJETO DE RECAPEAMENTO ASFÁLTICO				
OBRA:	Rua Tomas Domingos da Silveira				
ENDEREÇO:	TOMAS DOMINGOS DA SILVEIRA - BAIRRO SÃO SEBASTIÃO				
RESPONSÁVEL TÉCNICO PROJETO:	GRAZIELE DA LUZ Eng. Civil CREA/SC 139193-0 - Matrícula PMP 3764655-2				
CONTEÚDO:	Projeto geométrico, detalhes do pavimento, lombada e faixa elevada				
DATA: MARÇO/2024	<table border="1" style="width: 100%; border-collapse: collapse;"> <tr> <td style="width: 50%; text-align: center; vertical-align: top;"> ÁREA TOTAL: 5.198,00 m² </td> <td style="width: 50%; text-align: center; vertical-align: top;"> ESCALA: INDICADA </td> </tr> <tr> <td style="text-align: center; vertical-align: top;"> DESENHO: Dpto. técnico </td> <td style="text-align: center; vertical-align: top;"> PRANCHA: 02/ 03 </td> </tr> </table>	ÁREA TOTAL: 5.198,00 m ²	ESCALA: INDICADA	DESENHO: Dpto. técnico	PRANCHA: 02/ 03
ÁREA TOTAL: 5.198,00 m ²	ESCALA: INDICADA				
DESENHO: Dpto. técnico	PRANCHA: 02/ 03				