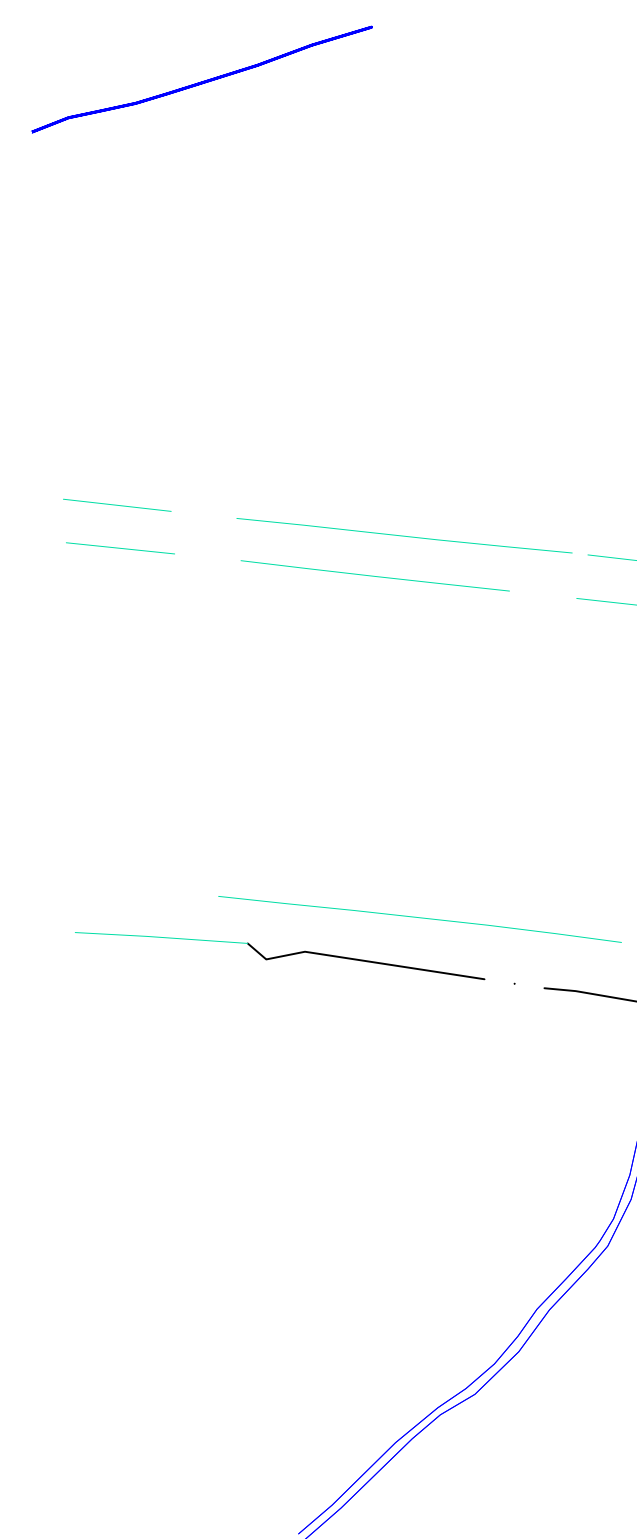


 $\angle$

	ESTADO DE SANTA CATARINA PREFEITURA MUNICIPAL DE PALHOÇA SECRETARIA DE INFRAESTRUTURA E SANEAMENTO Av. Hilza Terezinha Paganí, 289 - Parque Residencial Paganí - FONE 3279-1800
	PROJETO: DRENAGEM, PAVIMENTAÇÃO EM BLOCOS INTERTRAVADOS DE CONCRETO, E SINALIZAÇÃO VIÁRIA VERTICAL
LOCAL: RUA JAIME BIANCHINI - LOTEAMENTO PONTAL - PRAIA DE FORA - PALHOÇA/SC	
CONTEUDO: IMPLANTAÇÃO DE VIAS	
RESP. TÉCNICO:	VERSÃO: EMISSIONAL INICIAL DATA: 13/12/2023 PRANCHA: 01/01