



PASSEIO: LASTRO DE BRITA OU PEDRISCO ESPESSURA 5CM

CAMADA DE ATERRO COMPACTADO  
SOLO  
BRITA GRADUADA

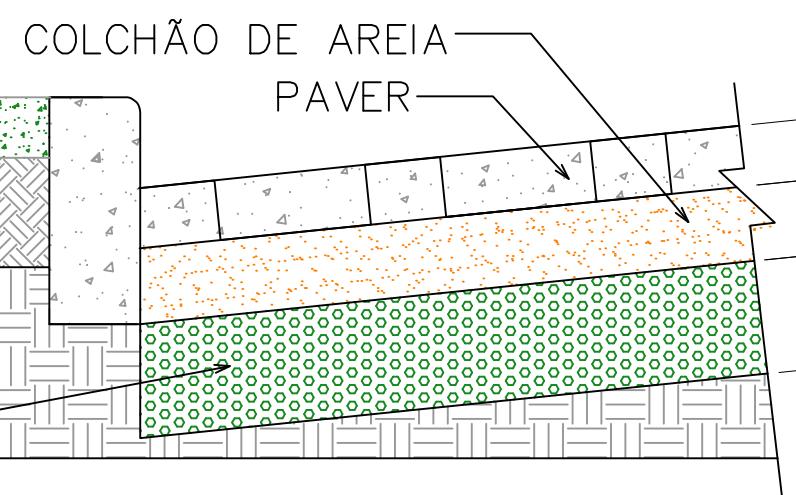


DETALHE PAVIMENTAÇÃO SEM ESCALA

#### DIMENSÕES MEIO FIO

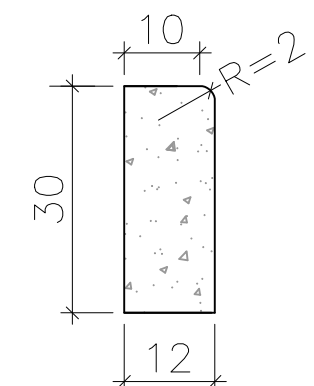

Comprimento 100cm  
Resistência mínima 25 Mpa


CORTE MEIO FIO  
ESC. 1:20

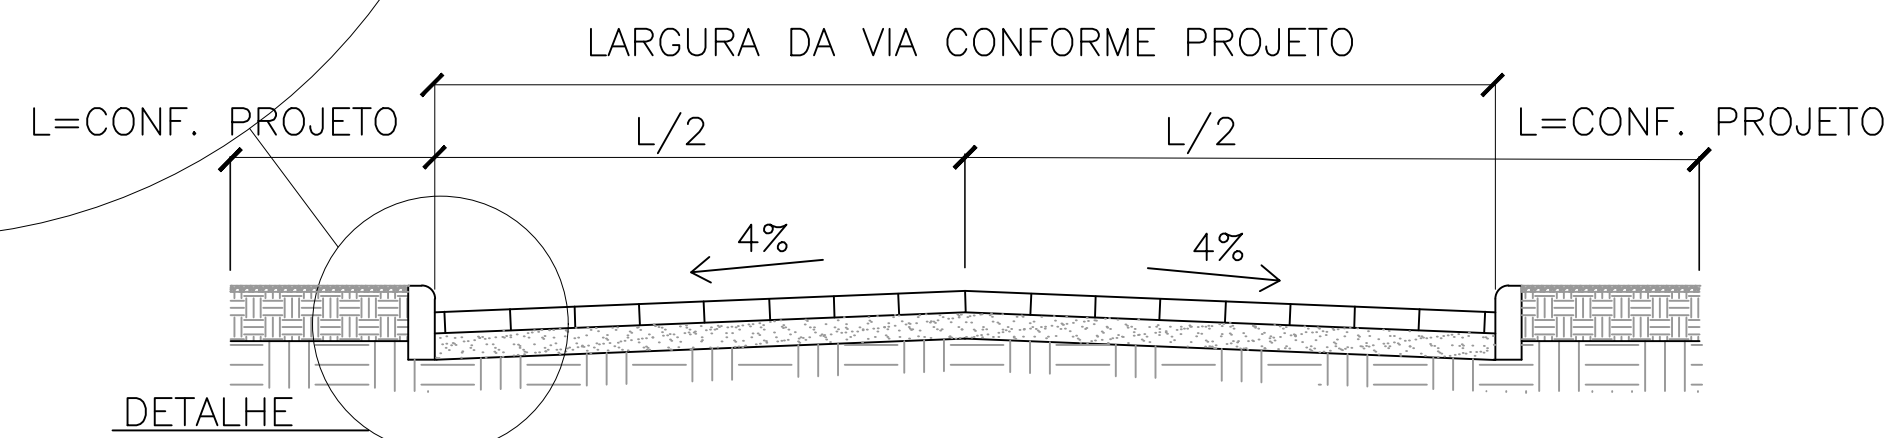

SEÇÃO TIPO DE PAVIMENTAÇÃO SEM ESCALA

OBS: PAVER DE DIMENSÃO 10X20X08CM E RESISTÊNCIA MÍNIMA DE 35MPA.

#### DETALHE LOMBADA

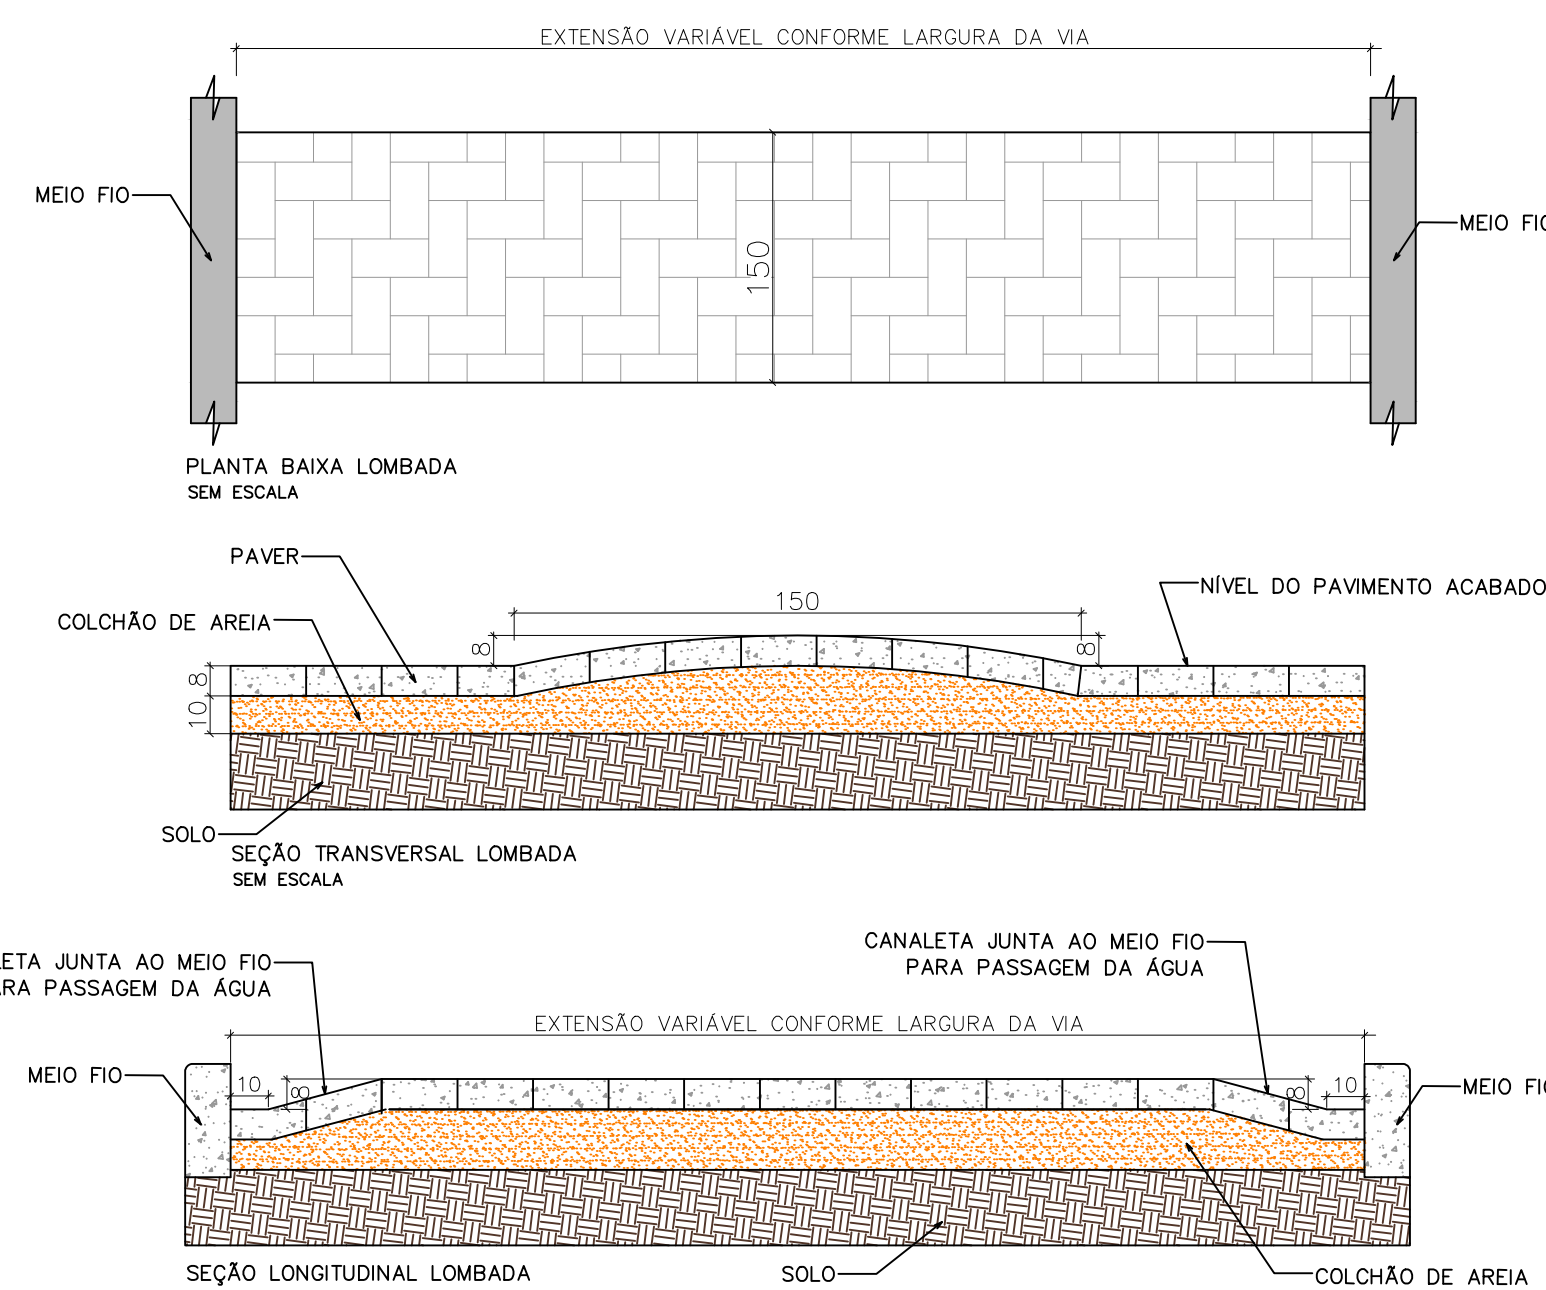

|   |                                                               |
|---|---------------------------------------------------------------|
|  <p>ESTADO DE SANTA CATARINA<br/>PREFEITURA MUNICIPAL DE PALHOÇA<br/>SECRETARIA DE INFRAESTRUTURA E SANEAMENTO<br/>Av. Hilza Terezinha Pagani, 289 - Parque Residencial Pagani - FONE 3279-1800</p> |                                                               |
| PROJETO: DRENAGEM, PAVIMENTAÇÃO EM BLOCOS INTERTRAVADOS DE CONCRETO, E SINALIZAÇÃO VIÁRIA VERTICAL   |                                                               |
| LOCAL: RUA JAIME BIANCHINI - LOTEAMENTO PONTAL - PRAIA DE FORA - PALHOÇA/SC   |                                                               |
| CONTEÚDO: P. BAIXA PAVIMENTAÇÃO   |                                                               |
| RESP. TÉCNICO:   | VERSÃO: EMISSÃO INICIAL<br>DATA: 13/12/2023<br>PRANCHA: 01/01 |