




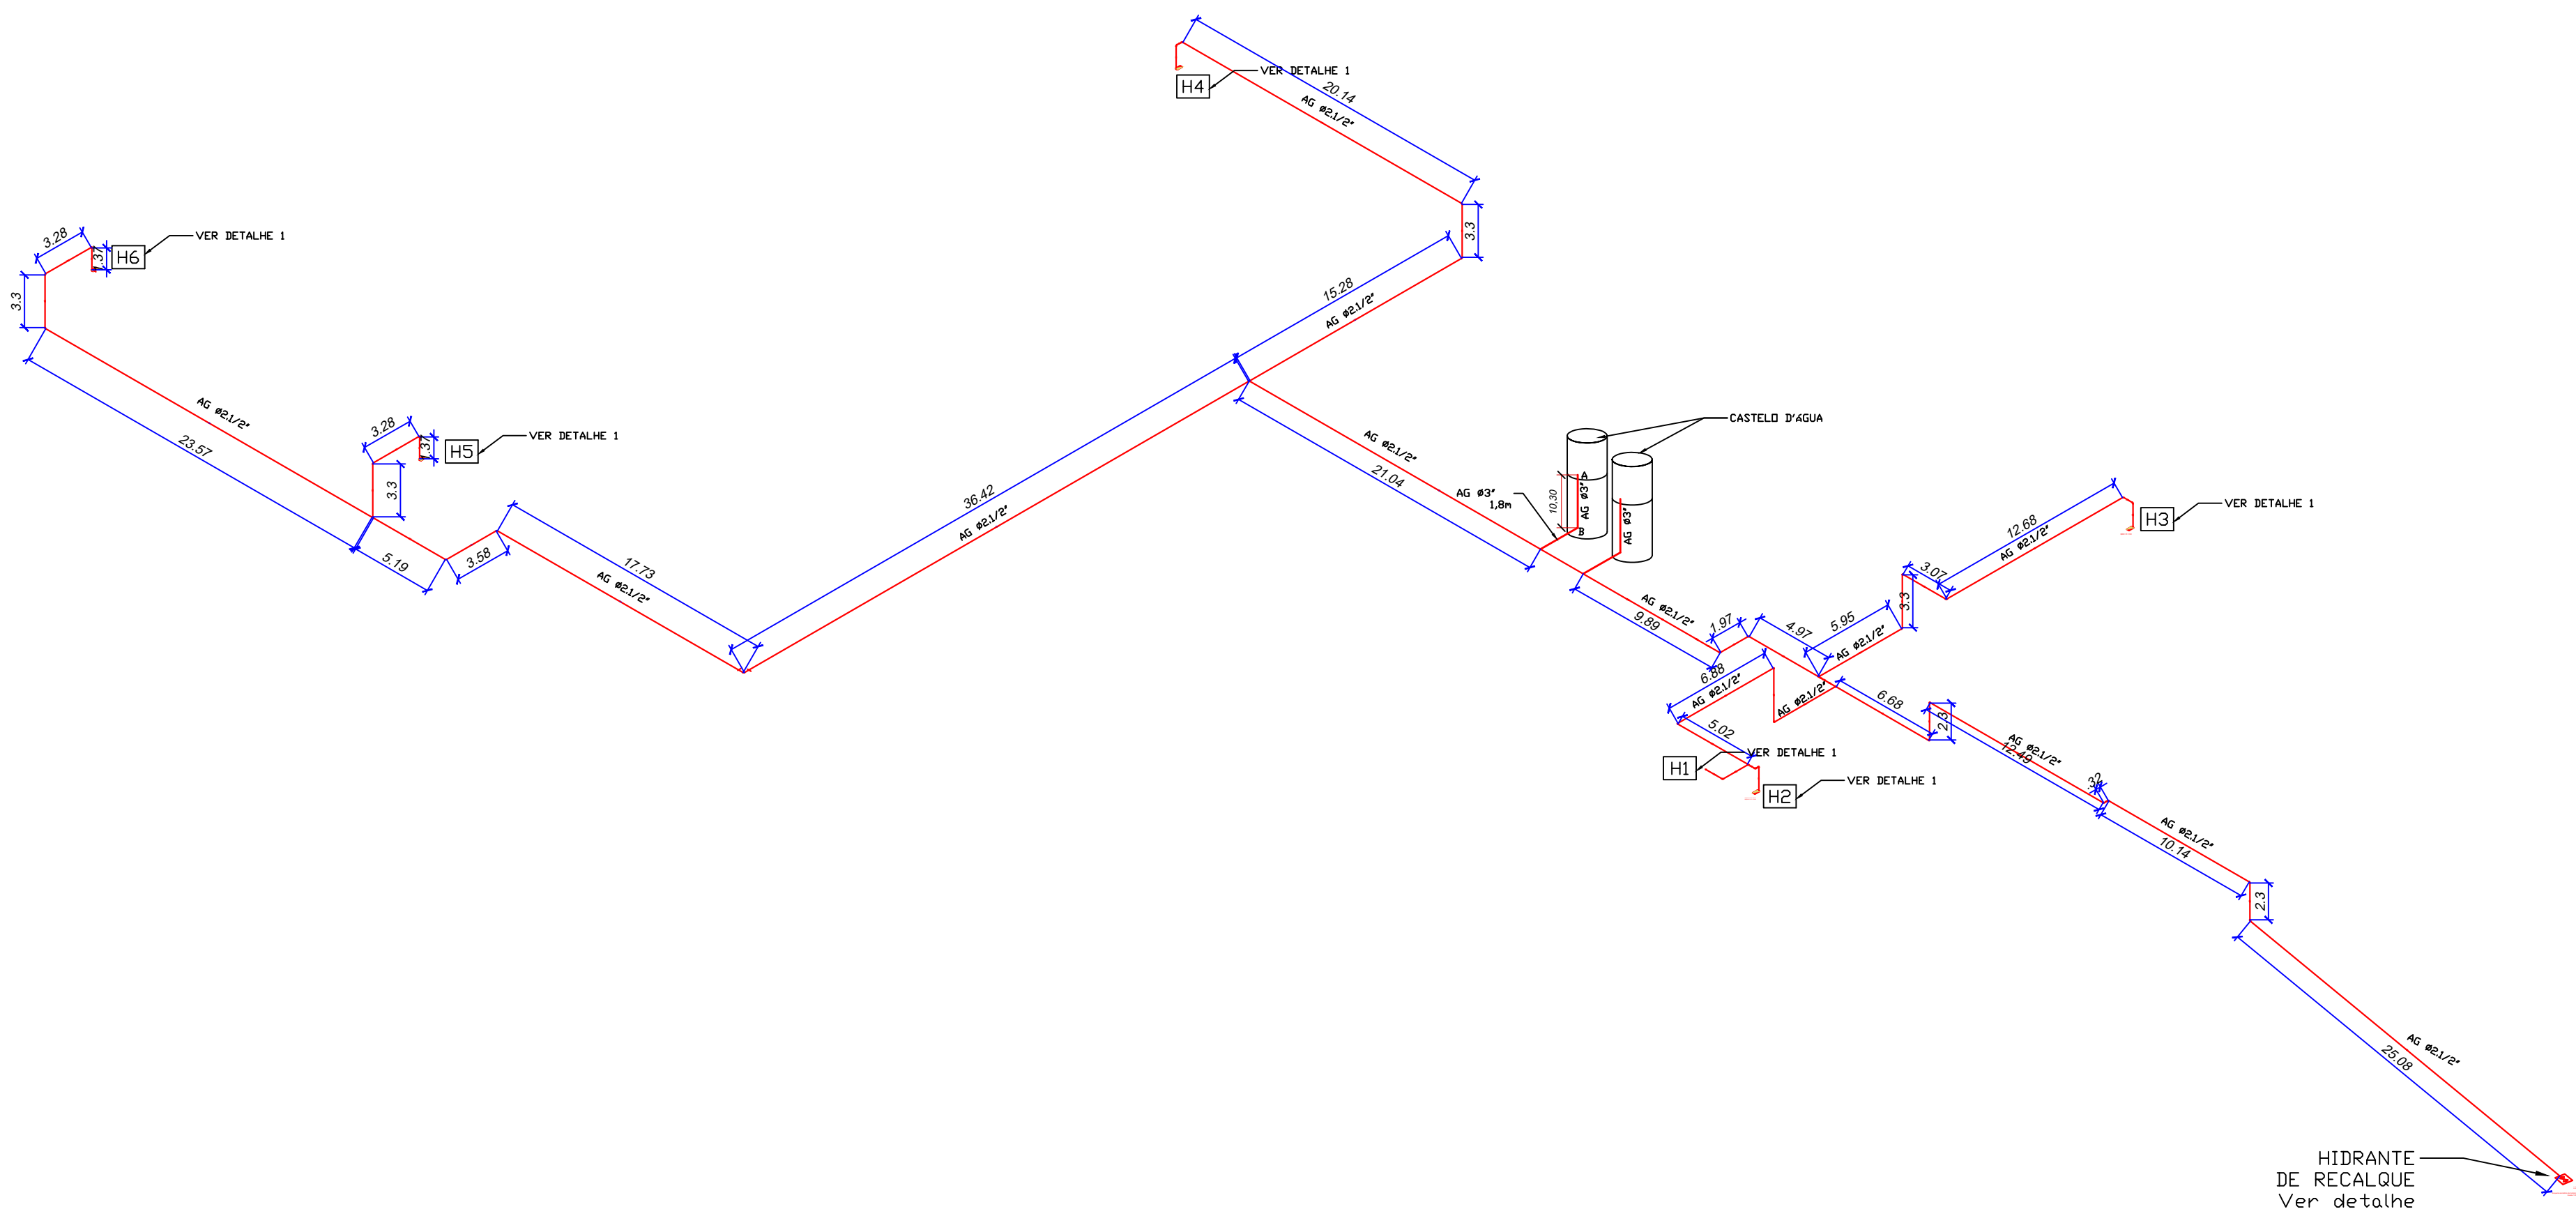


ESQUEMA ISOMETRICO SHP
Sem escala

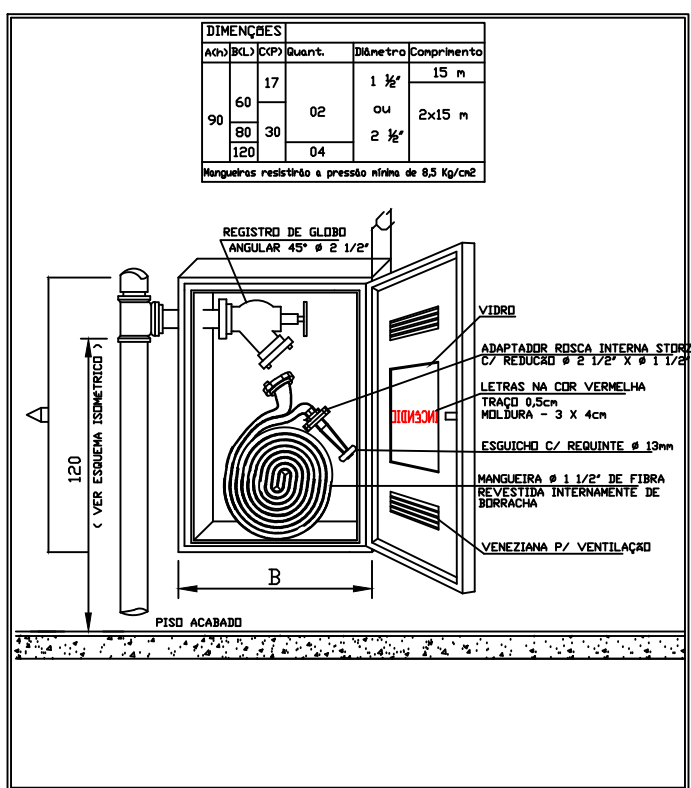

HIDRANTE DE PAREDE - HP
E ABRIGO DE MANGUEIRAS
Escala sem
escala Medida em
centímetros
DETALHE 01

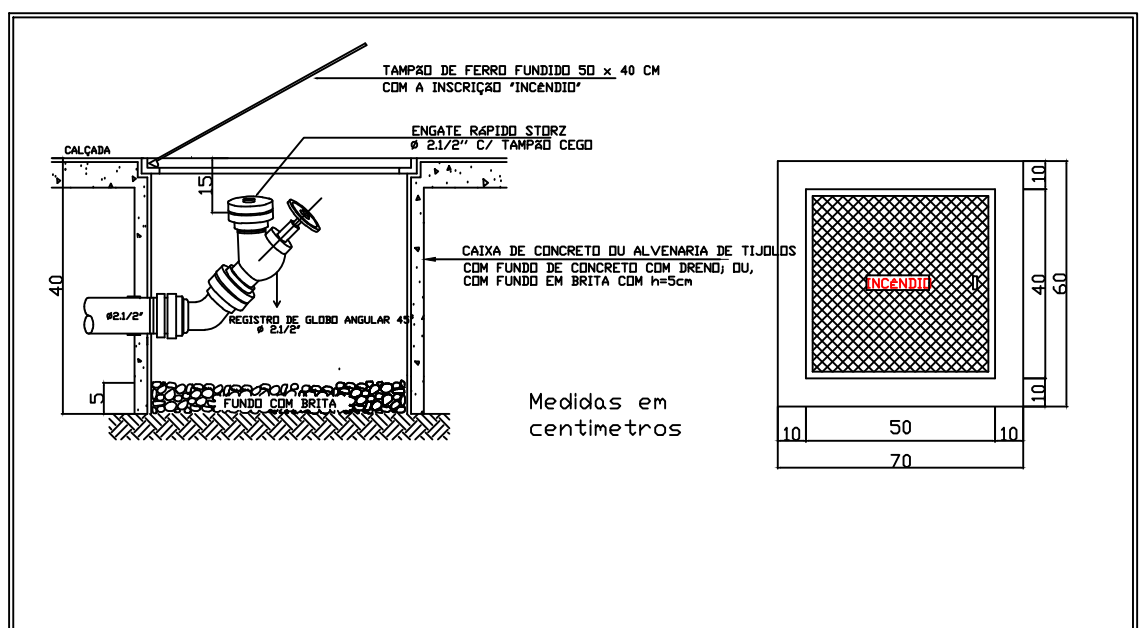

DETALHE HIDRANTE DE RECALQUE
Sem escala

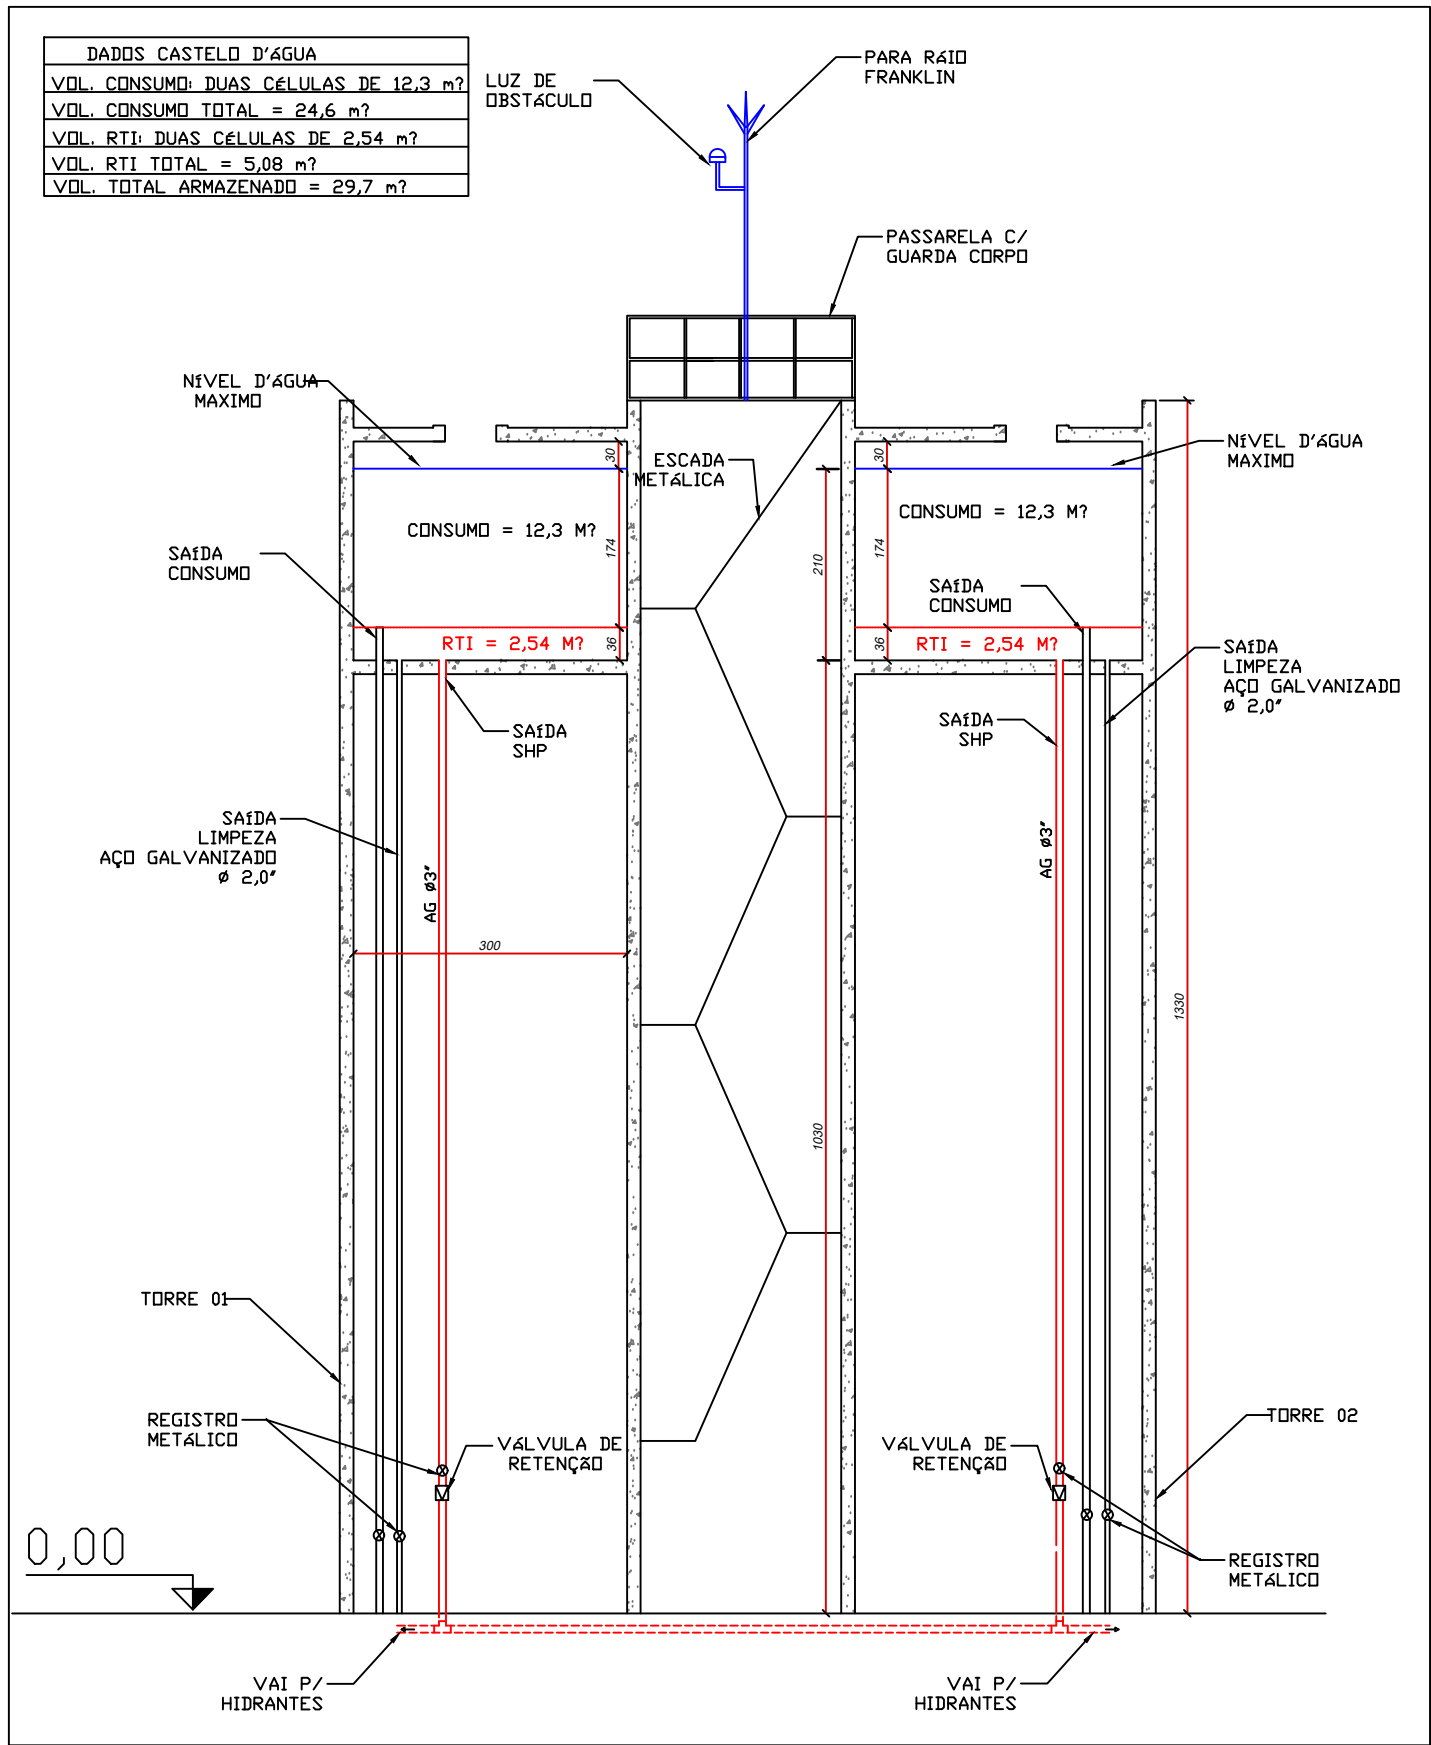

CORTE CASTELO D'ÁGUA
SEM ESCALA

			
ESTADO DE SANTA CATARINA			
PREFEITURA MUNICIPAL DE PALHOÇA			
SECRETARIA DE INFRAESTRUTURA E PLANEJAMENTO			
Av. Nilton Teixeira Pagnon, 250 - Parque Residencial Pagnon - FONE: 3219-1800			
OBRA:	CENTRO DE ATENÇÃO INTEGRAL À CRIANÇA E AO ADOLESCENTE - CAIC		
ENDEREÇO:	R. MARIA THEODORA HAEMINGN N° 48, PASSA VINTE		
RESP. PROJETO:	PROPRIETÁRIO:		
CONTEÚDO:	ESQUEMA SHP E DETALHES		
DATA:	ESCALA:	FRANCHA:	DESENHO:
Dezembro/2023	INDICADA	02 / 02	