



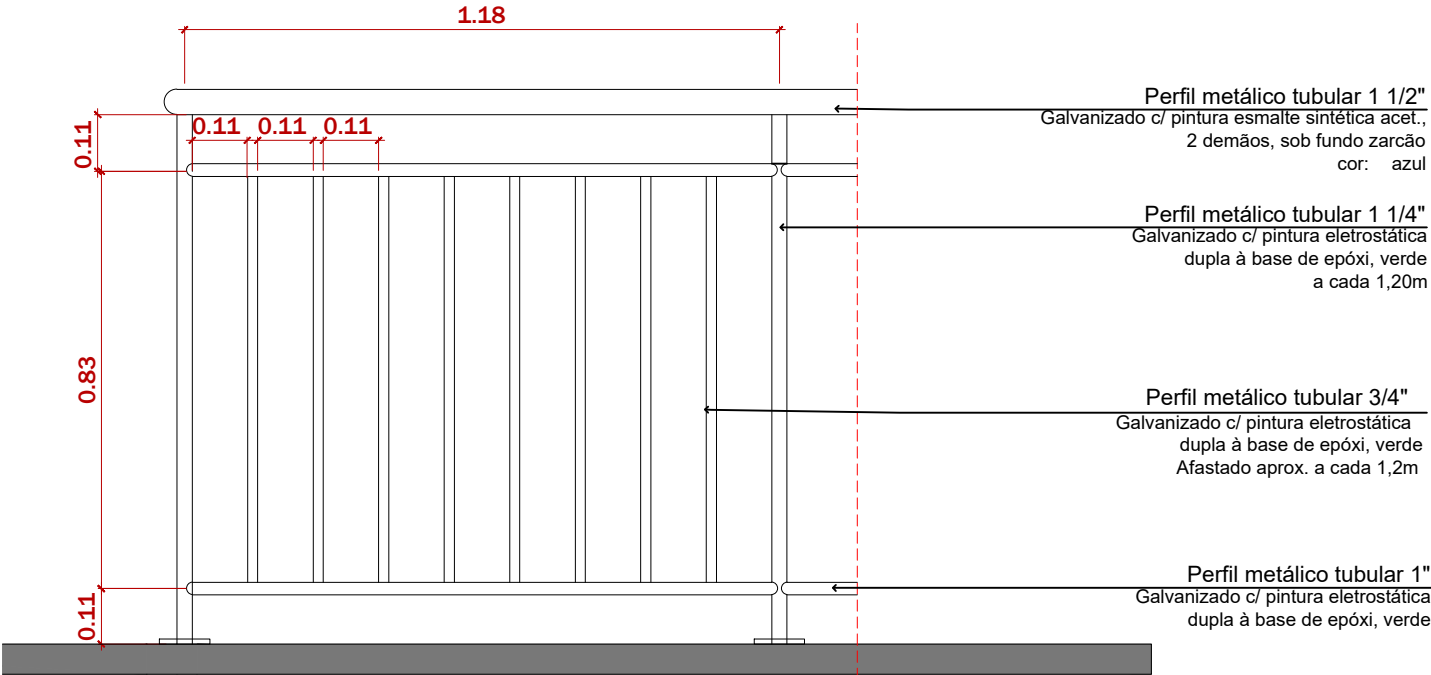

1

VISTA

GUARDA-CORPO
ESCALA: 1/15

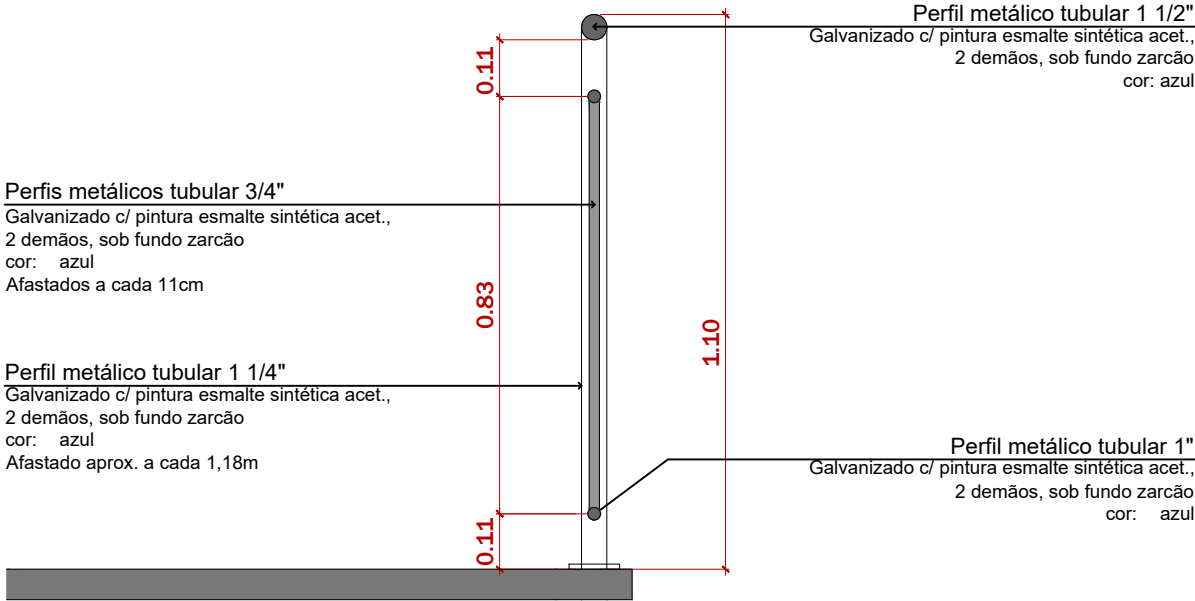

2

CORTE

GUARDA-CORPO
ESCALA: 1/15



ESTADO DE SANTA CATARINA
PREFEITURA MUNICIPAL DE PALHOÇA
SECRETARIA DE INFRAESTRUTURA E SANEAMENTO
Av. Hilza Terezinha Pagani, 289

PROJETO:

Arquitetônico

OBRA:

Fornecimento e instalação de guarda-corpo

ENDEREÇO:

-

RESPONSÁVEL
TÉCNICO PROJETO:

THIAGO BERNARDES

CAU/SC A100767-0 Matric 3745700-1

CONTEÚDO:

Detalhes

DATA:
Julho/2023

ÁREA TOTAL:
Indicada

ESCALA:
Indicada

DESENHO:
Dpto. técnico

PRANCHA:
01/01