




CROQUI DE LOCALIZAÇÃO

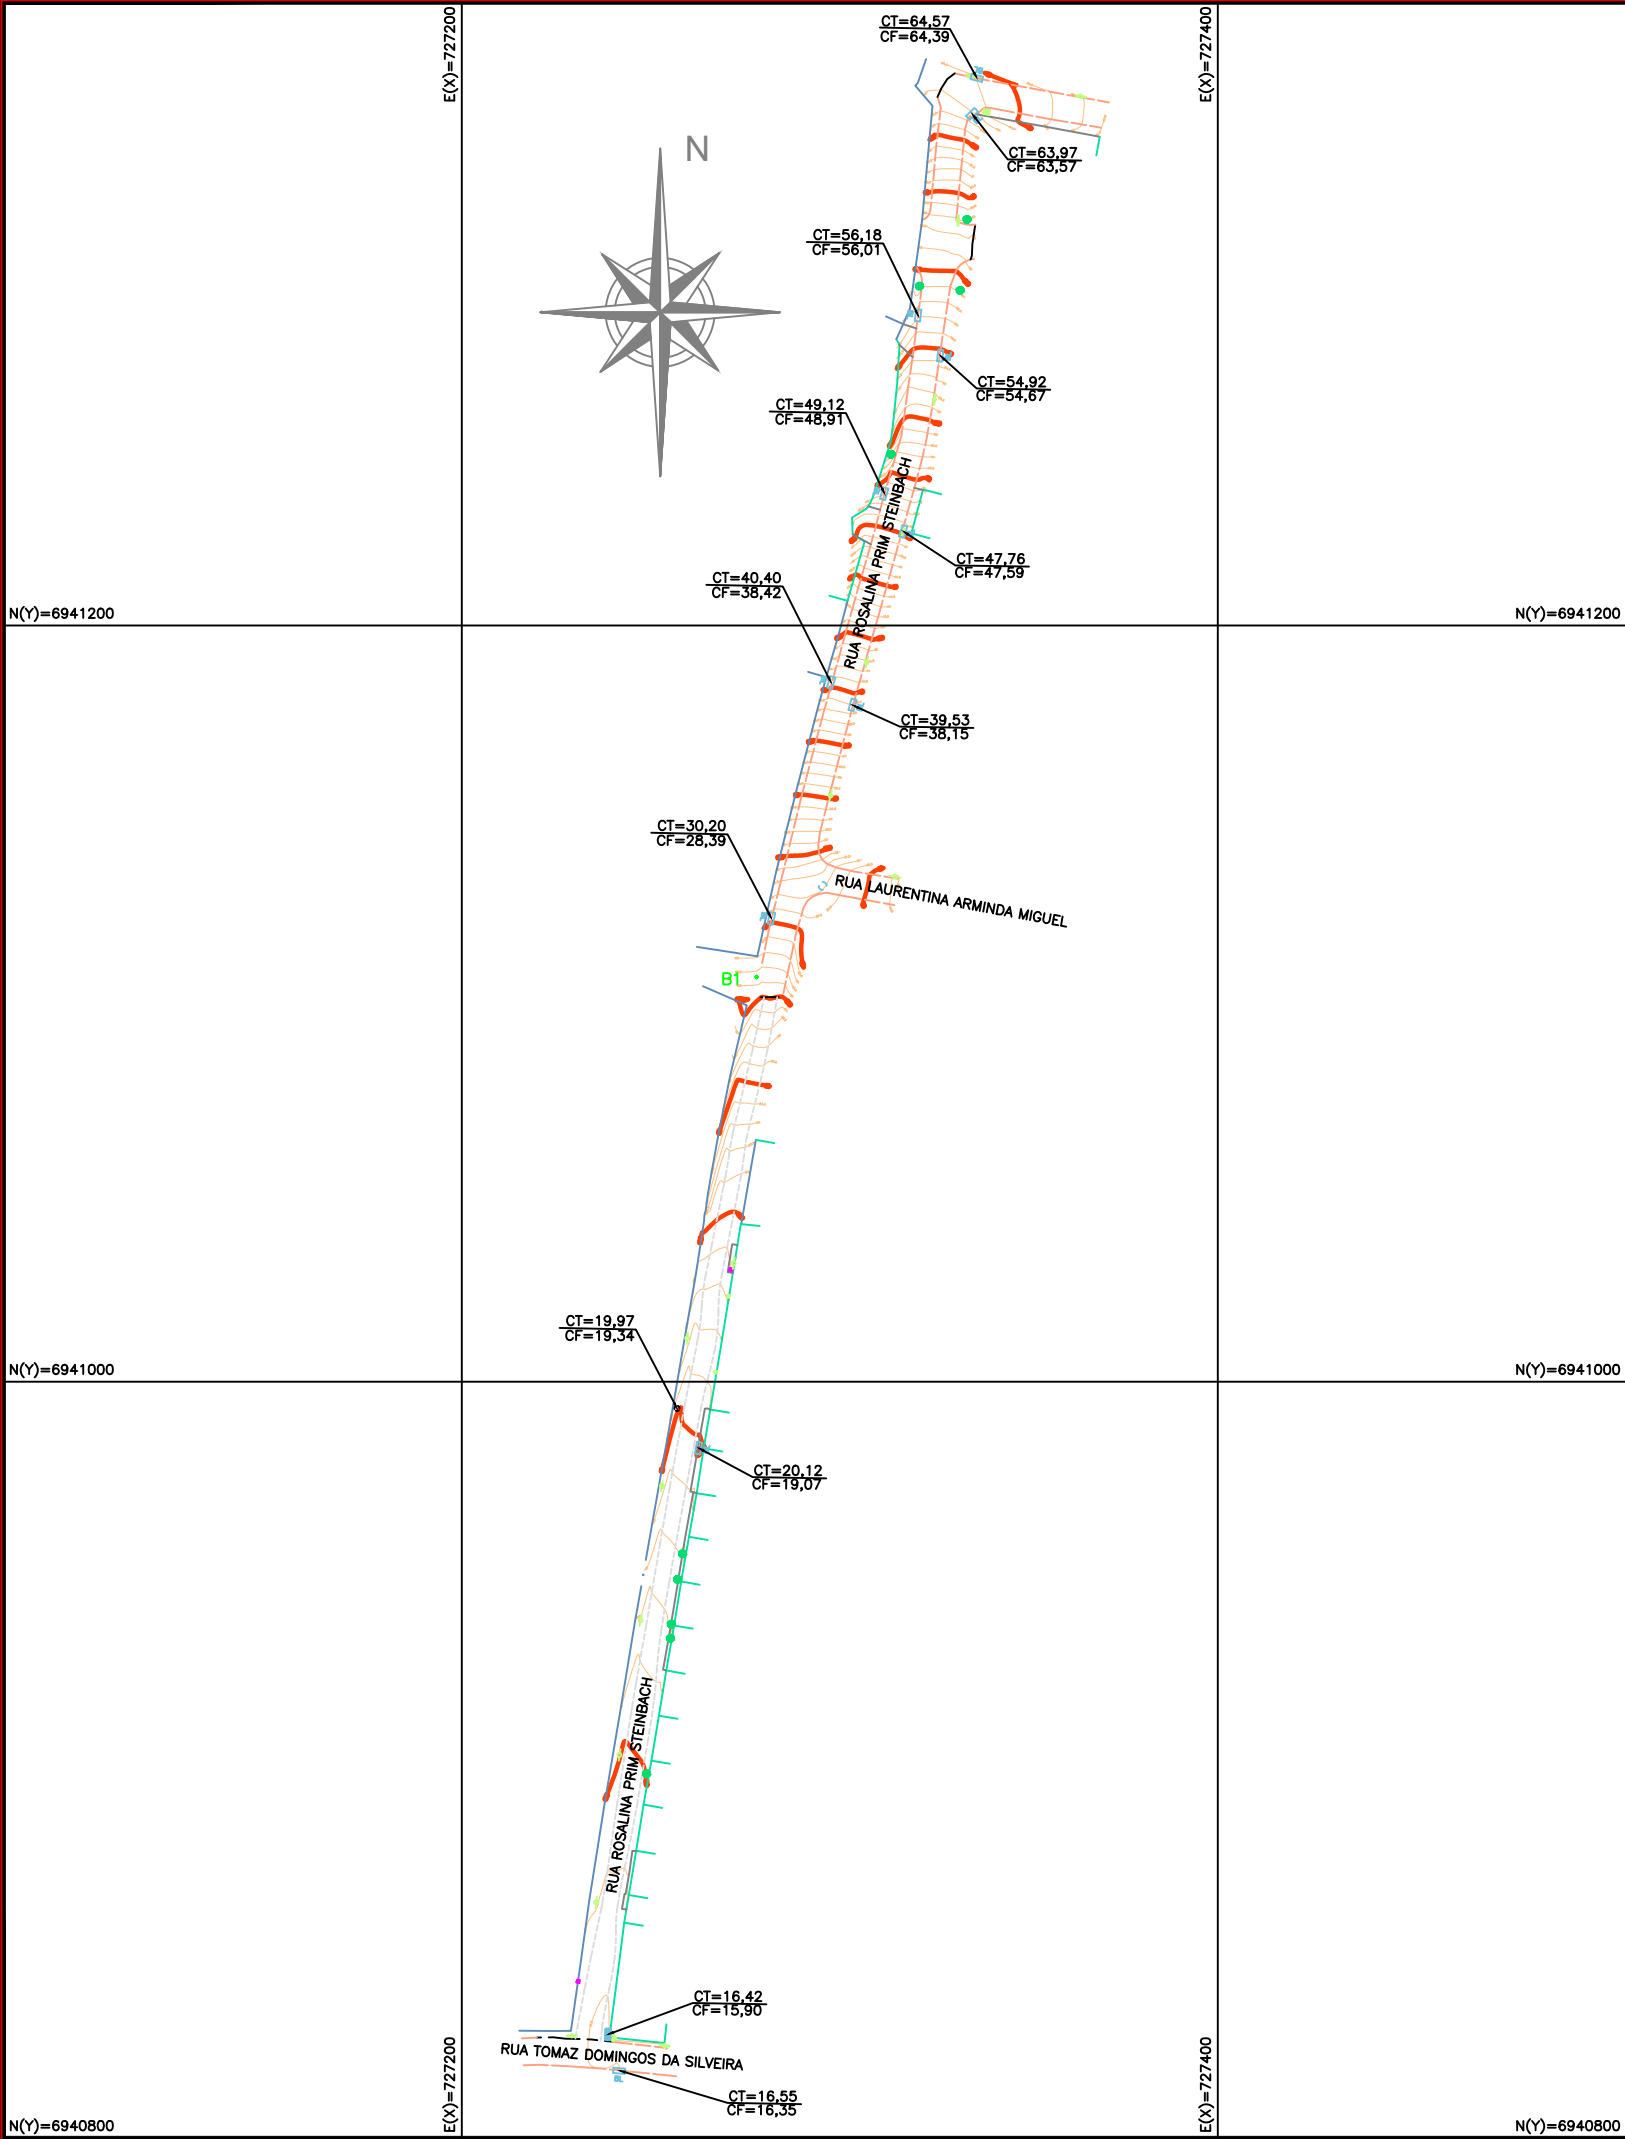

LEGENDA

- EDIFICAÇÃO DE ALVENARIA
- EDIFICAÇÃO DE MADEIRA
- EXTREMA DE ÁREA
- CERCAS
- ALAMBRADO OU GRADIL
- CALÇADA
- PROJEÇÃO EDIFICAÇÃO
- MURO EXISTENTE (TIJOLOS/PEDRA)
- ALINHAMENTO ENTRE AS DIVISAS
- MEIO-FIO
- ESTRADA / CAMINHO
- LIMITE DE VEGETAÇÃO (MANGUE)
- PONTE/PONTILHÃO
- LINHA DE TRANSMISSÃO
- CAIXA ESGOTO
- CAIXA ENERGIA
- CAIXA TELEFONE
- PLACA SINALIZAÇÃO
- VÉRTICES DO TERRENO
- CURVAS DE NÍVEL
- VALAS EXISTENTE
- ESTAÇÃO DE LEVANTAMENTO E APOIO
- LINHA DE TRANSMISSÃO
- POSTE CONCRETO ALTA TENSÃO
- POSTE CONCRETO BAIXA TENSÃO
- POSTE MADEIRA ALTA TENSÃO
- POSTE MADEIRA BAIXA TENSÃO
- POSTE DE ILUMINAÇÃO
- POSTE RESIDENCIAL
- ÁRVORE EXISTENTE
- CAIXA NÃO IDENTIFICADA
- COTA
- CAIXA COM GRELHA
- MOBILIÁRIO
- DRENAGEM EXISTENTE
- LIXEIRA
- BOCA DE LOBO



ESTADO DE SANTA CATARINA
PREFEITURA MUNICIPAL DE PALHOÇA
SECRETARIA DE INFRAESTRUTURA E SANEAMENTO
Av. Hilza Terezinha Pagani, 289

PROJETO:

LEVANTAMENTO TOPOGRÁFICO PLANIALTIMÉTRICO

OBRA:

ROSALINA PRIM STEINBACH

ENDEREÇO:

Rua Rosalina Prim Steinbach - São Sebastiao, Palhoça - SC

RESPONSÁVEL
TÉCNICO PROJETO:

RESPONSÁVEL TÉCNICO
CFT/SC 00000000000

PROPRIETÁRIO:

PREFEITURA MUNICIPAL DA PALHOÇA
CNPJ 82.892.316/0001-08

CONTEÚDO:

Planta Topográfica

DATA:

Fevereiro/2024

ÁREA TOTAL:
- m²

ESCALA:
1:2000

DESENHO:
Dpto. técnico

PRANCHA:
01/01