



- LEGENDAS | MOBILIÁRIO**
- Banco de pedra argamassada. Largura: 40cm - Altura: 45cm em relação ao piso [B 01]
 - Banco de pedra argamassada. Largura: 40cm - Altura: 45cm em relação ao piso [B 02]
 - Mureta de pedra argamassada. Largura: 40cm - Altura: 40cm em relação ao Playground [B 03]
 - Porta em tela PVC e moldura em aço galvanizado (90x145 cm) [P 01]
- LEGENDAS | MATERIAIS E PAISAGISMO**
- Areia fina 10 cm sobre camada de areia grossa 20 cm
 - Gramma esmeralda sobre colchão de barro adubado 5 cm
 - Muro de contenção (Dimensões conforme projeto de contenção)
 - Calçada de concreto armado (8 cm) sobre colchão de brita 2 (5 cm)
 - Árvore adulta Carobinha (Jacarandá Micantha). Altura: 4.00m + copa formada
 - Pitangueira (Eugenia uniflora). Altura de muda de 2.00m a 4.00m
 - Fornalha de orvalho mini fórmio afastados aproximadamente 30 cm. Altura: 40 cm e 50 cm




1 PLANTA GERAL
Escala: 1:50

2 SITUAÇÃO



3 PERSPECTIVA 1
Escala: 1:100

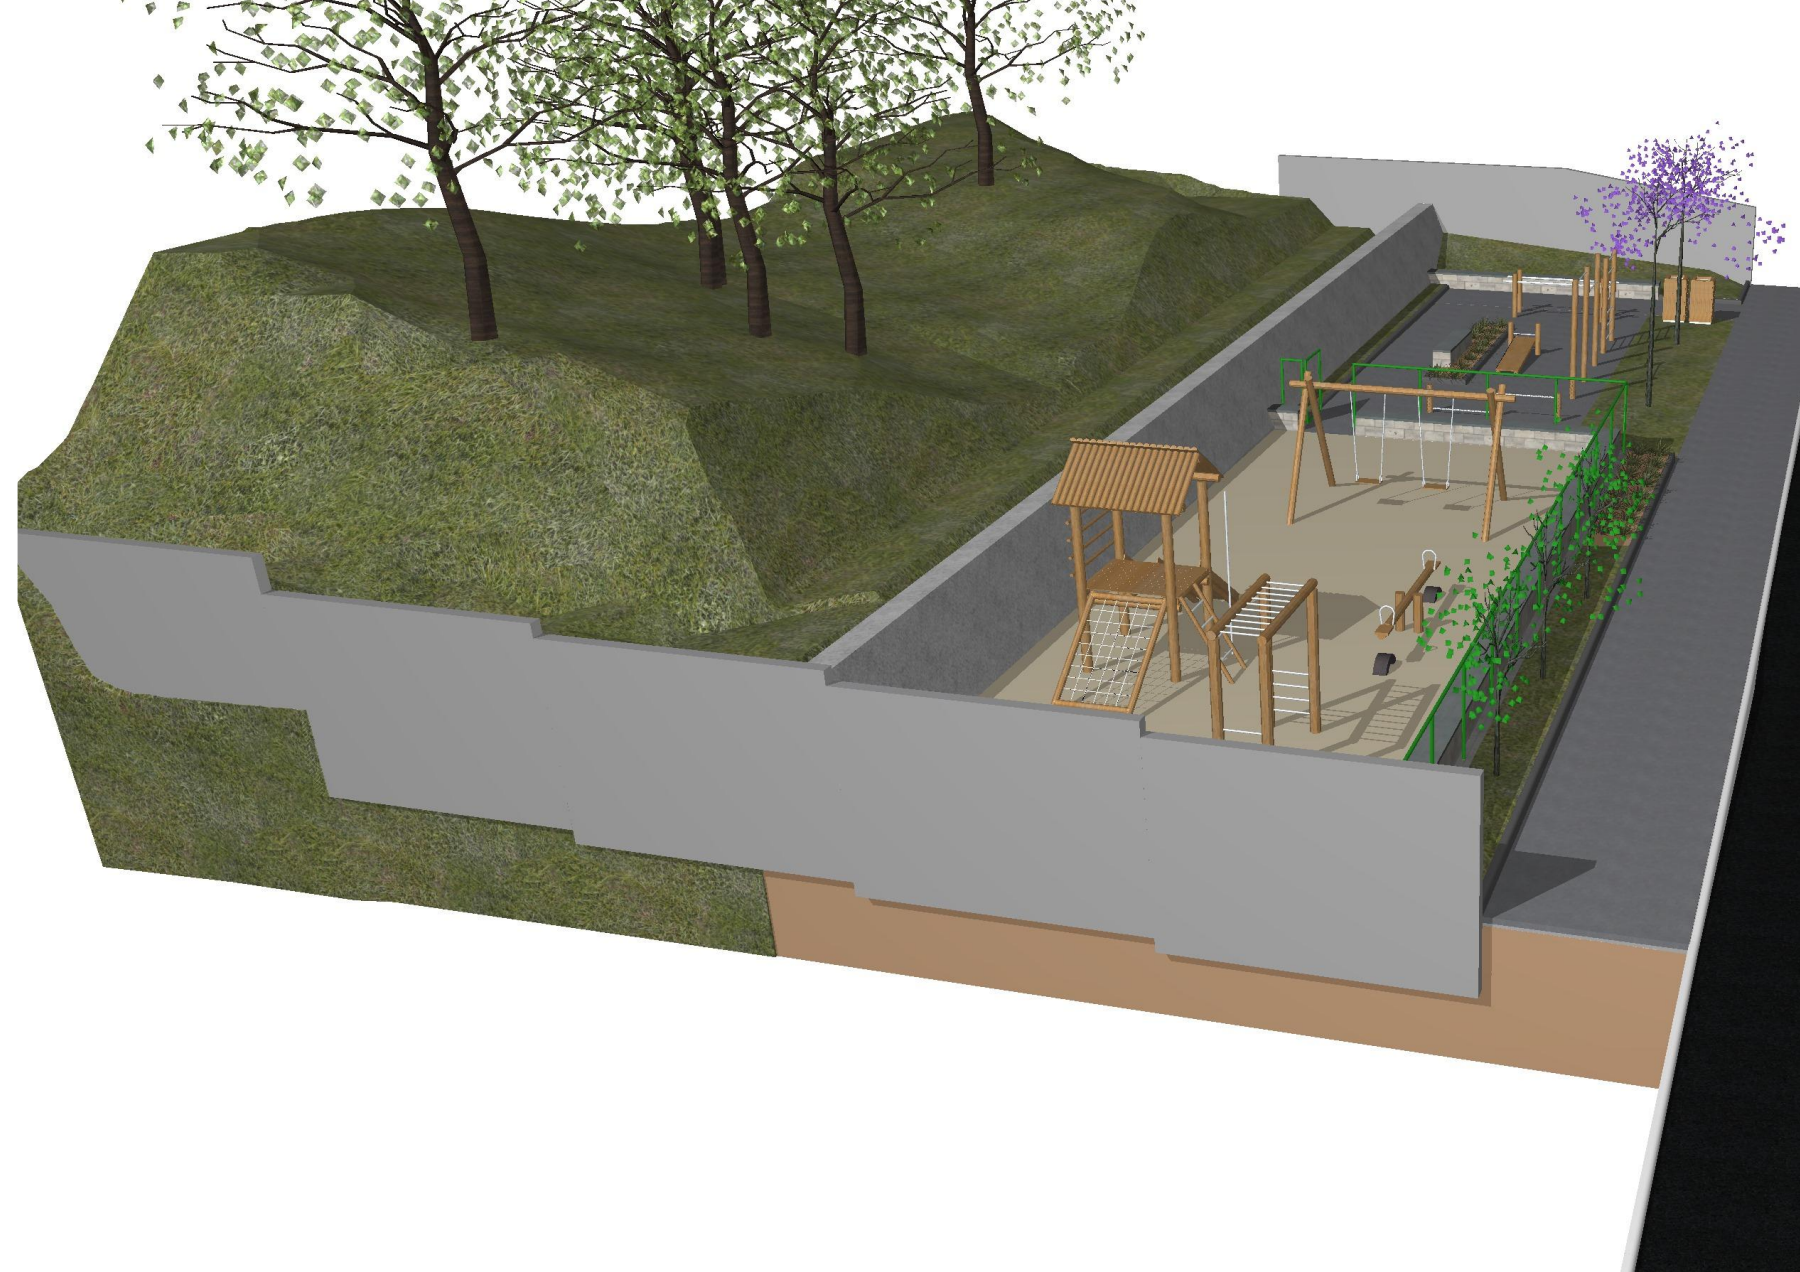

4 PERSPECTIVA 2
Escala: 1:100



5 PERSPECTIVA 3
Escala: 1:100

Obs. 1: Para informações sobre o muro de contenção e corte do talude anterior ao muro, deve ser consultado o projeto de contenção.

REVISÕES: R0 DATA: 20/09/2024 CONTEÚDO: Emissão Inicial

ESTADO DE SANTA CATARINA
PREFEITURA MUNICIPAL DE PALHOÇA
SECRETARIA DE INFRAESTRUTURA E SANEAMENTO
Av. Hilda Terezinha Pagani, 289

PROJETO Arquitetônico

OBRA Praça Bela Vista

ENDEREÇO Rua Luci Vinali - Bela Vista

RESPONSÁVEL TÉCNICO PELO PROJETO CRISTIANO ANDRÉ TEIXEIRA
CAU/SC A140222-0 Matr. 3764480-2

CONTEÚDO Implantação, Situação e Perspectivas

DATA: Setembro/2024 ÁREA TOTAL: 314,21 m² ESCALA: Indicada DESENHO: Depto. Técnico PRANCHAS: 02/08