


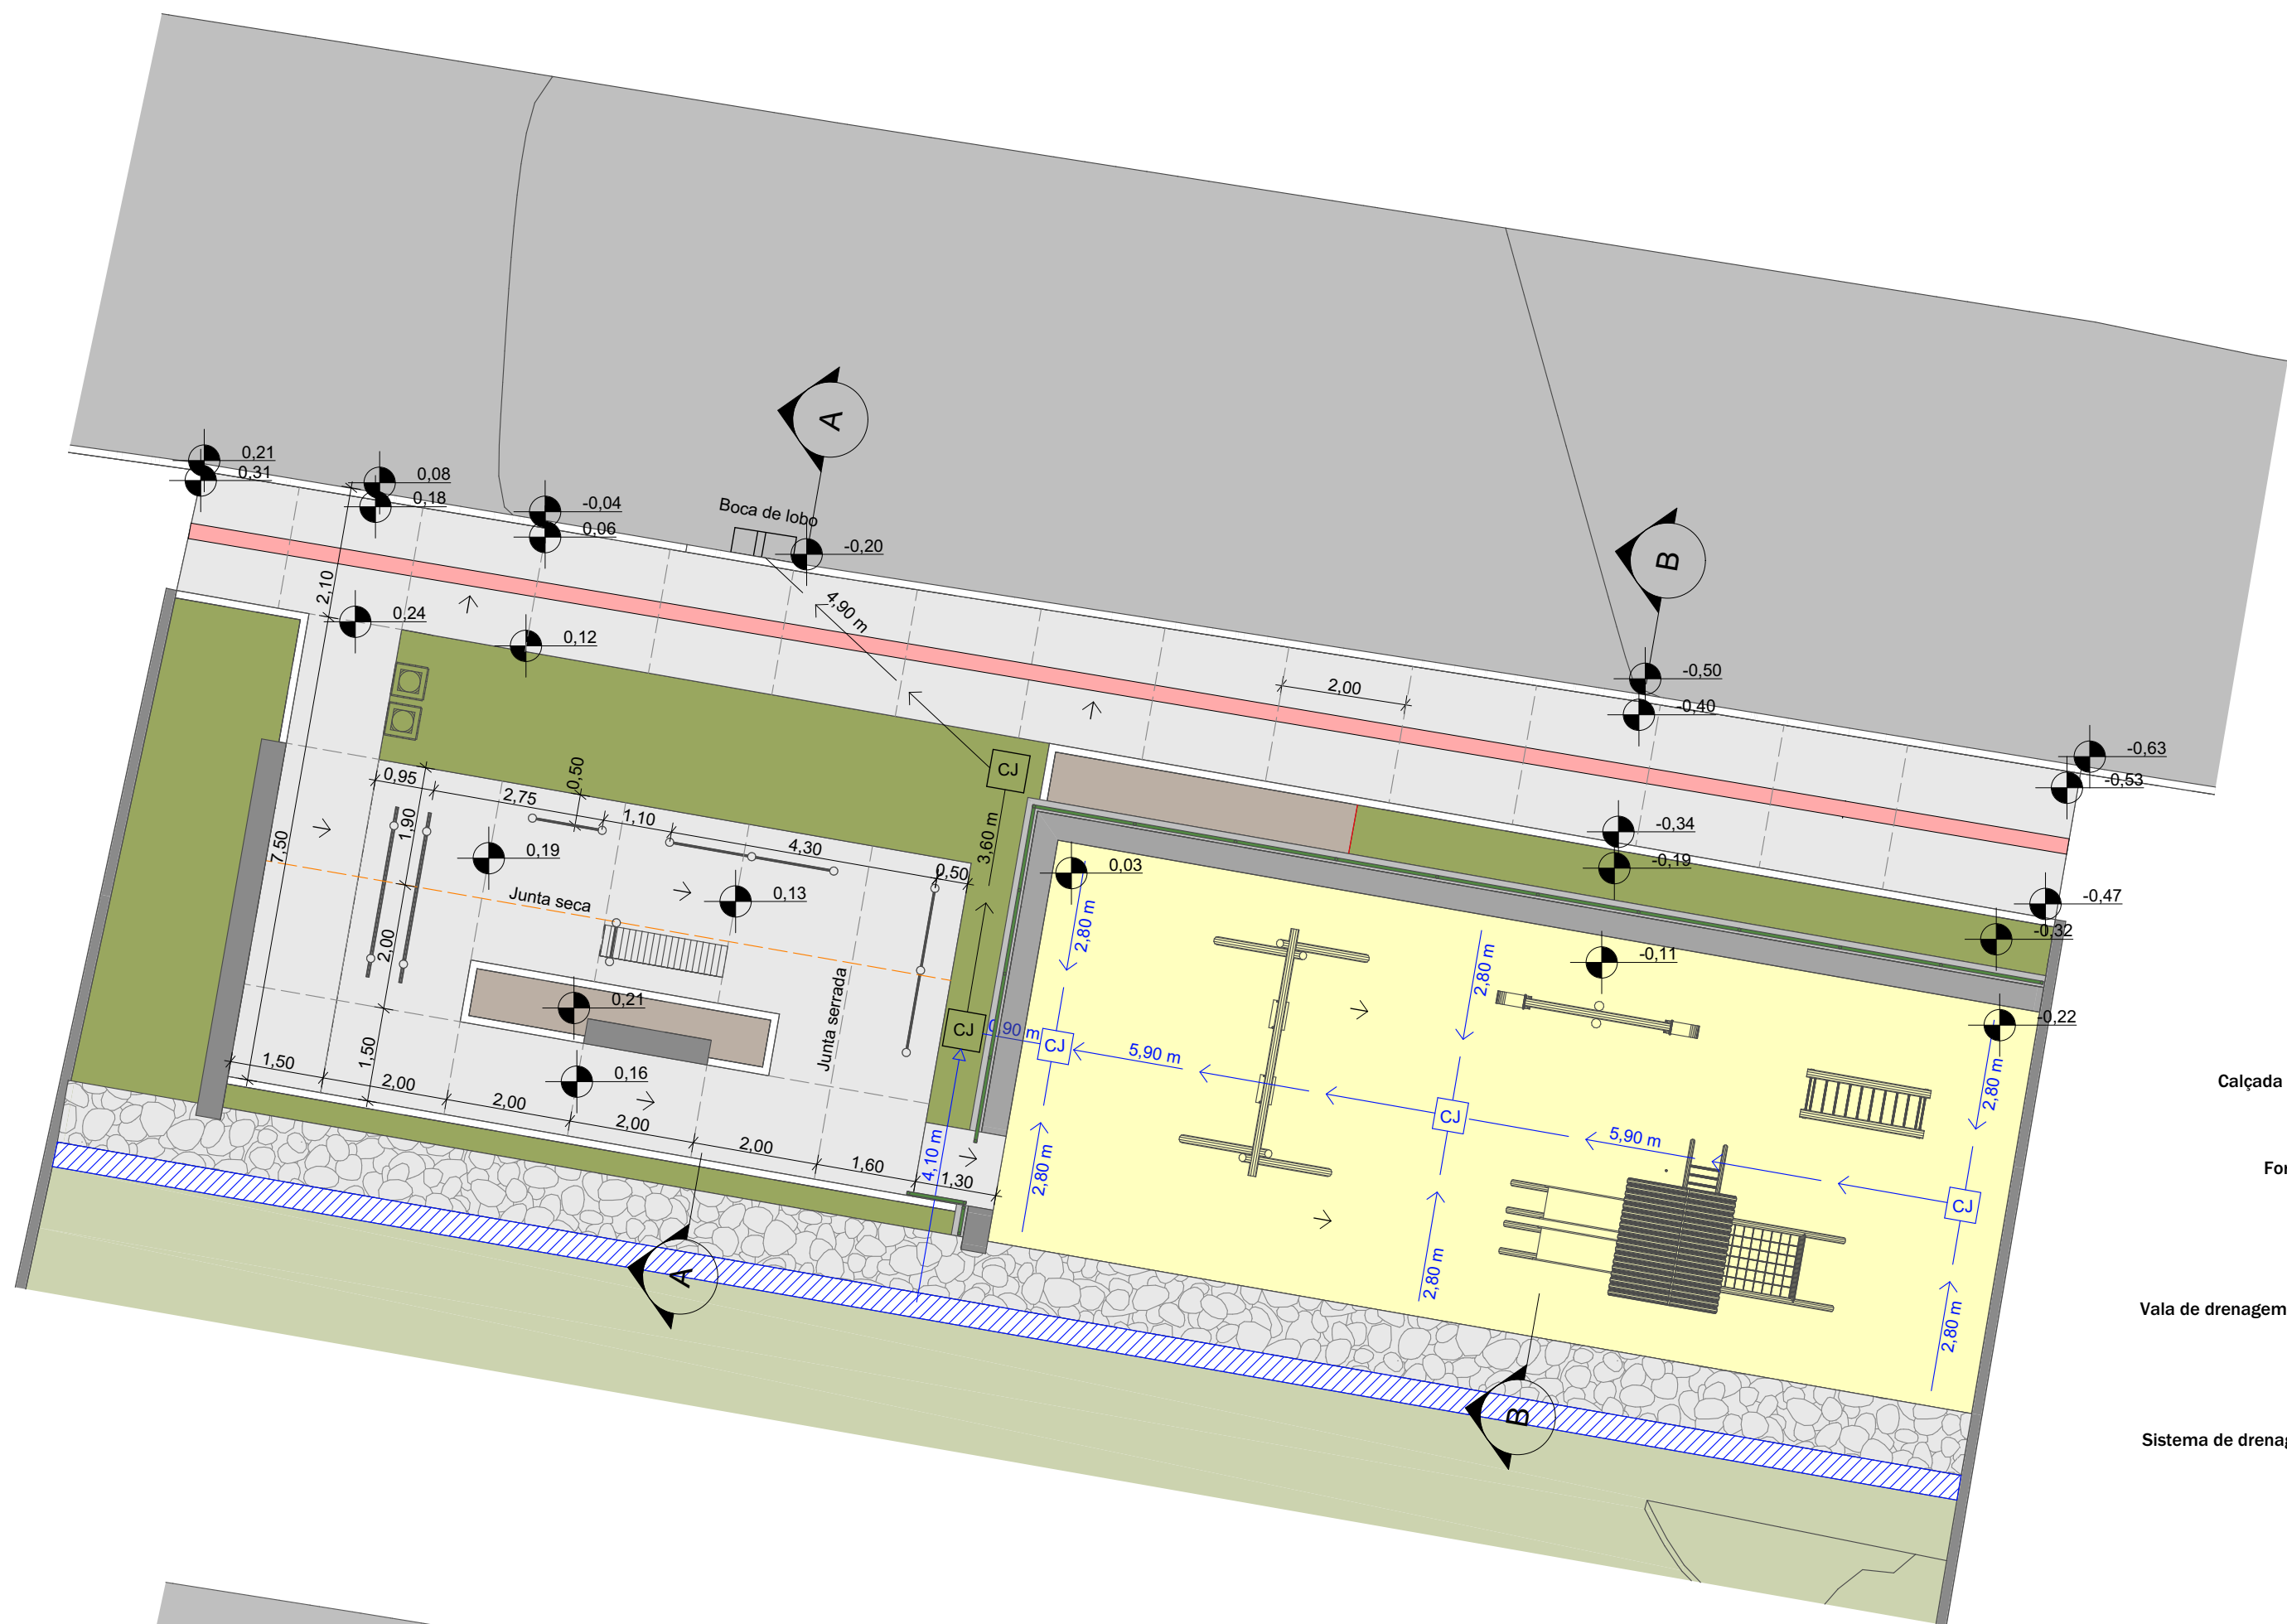


- LEGENDAS | MATERIAIS E PAISAGISMO**
- Areia fina (10 cm), sobre camada de areia grossa (20 cm)
 - Calçada de concreto armado (8 cm) sobre colchão de brita 2 (5 cm)
 - Grama esmeralda sobre colchão de barro adubado (5 cm)
 - Forração com casca de pinus suja para plantio de mini fórmio
 - Delimitador 10 cm
 - Junta serrada
 - Junta seca
 - Vala de drenagem com tubo PEAD 100 mm assentado em vala de 45x30 cm de brita envolta por bidim RT-10. Inclinação mínima: 1%
 - Tubo de concreto simples 30 cm. Inclinação mínima: 1%
 - Vala de drenagem com tubo PVC (ver projeto específico)
 - Sistema de drenagem anterior ao muro de contenção (ver projeto específico)
 - Caixa de junção 50x50 cm
 - Caixa de junção 60x60 cm
 - Sentido da inclinação do piso
 - Piso tátil direcional de concreto (25x25 cm) cor vermelha

1 Planta de pisos e drenagem
Escala: 1:100




2 Planta de terraplanagem
Escala: 1:100

* A Planta de Terraplanagem não especifica os cortes e aterros necessários para os serviços de drenagem, estruturas e paisagismo, que serão executados posteriormente, à medida que esses serviços são executados.

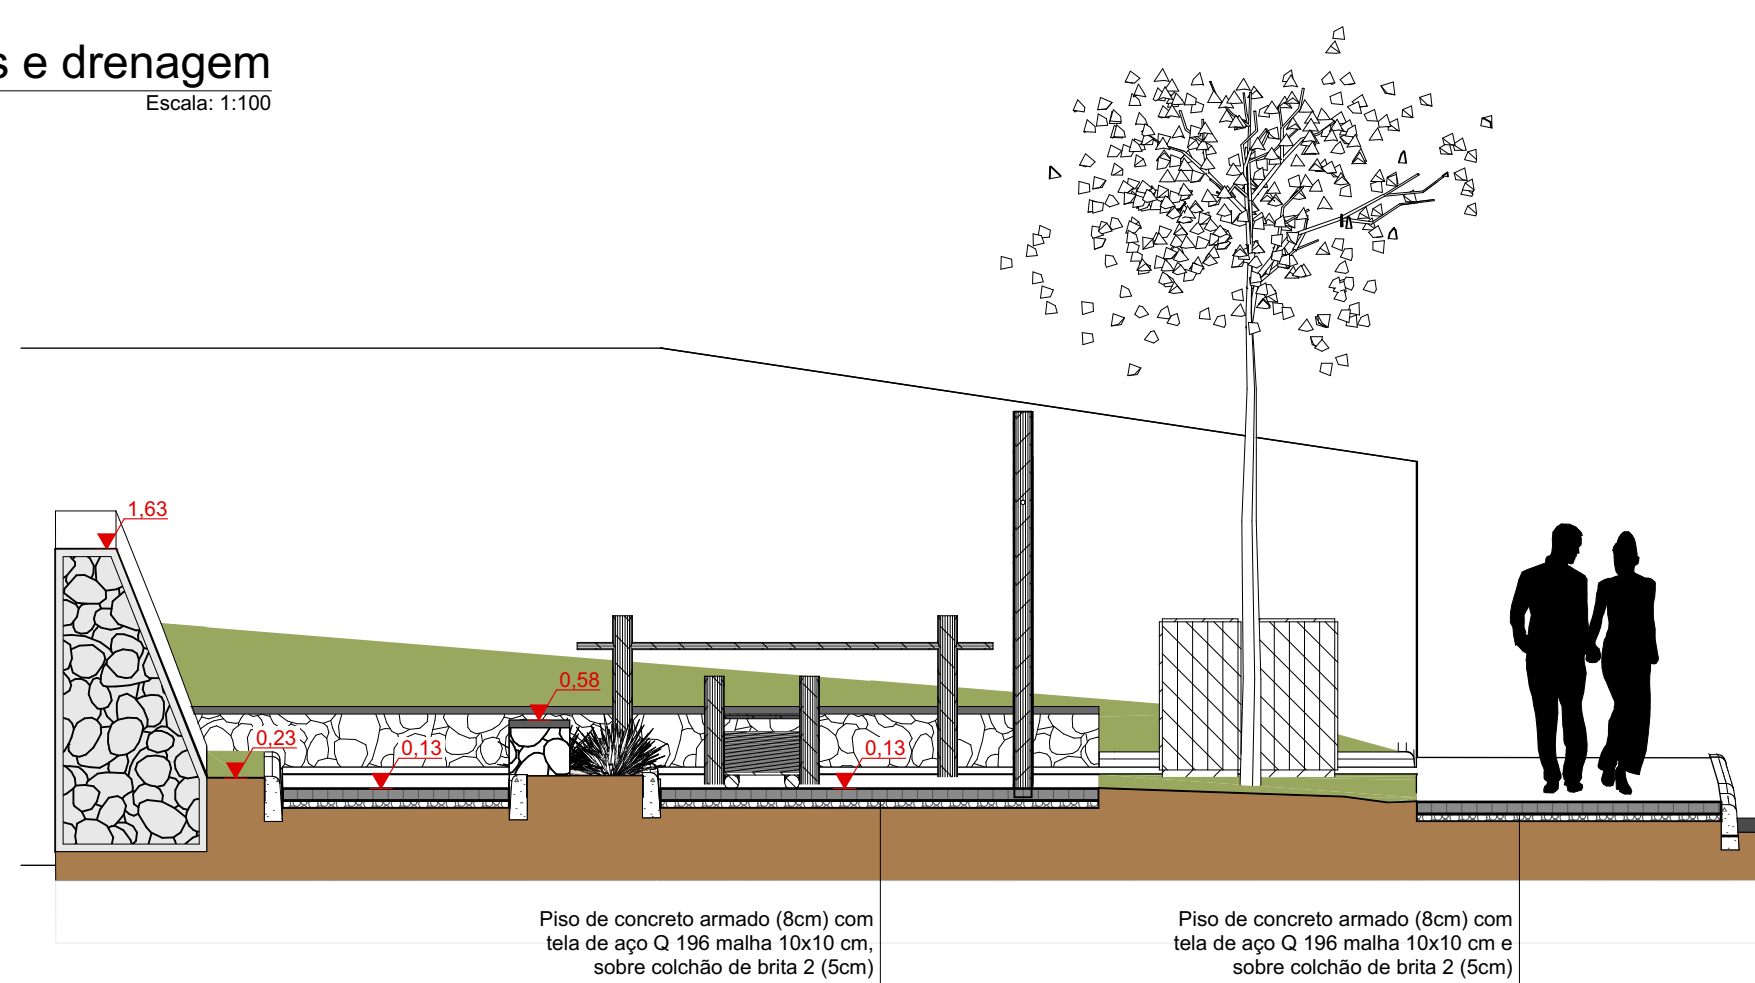

3 Corte A
Escala: 1:50

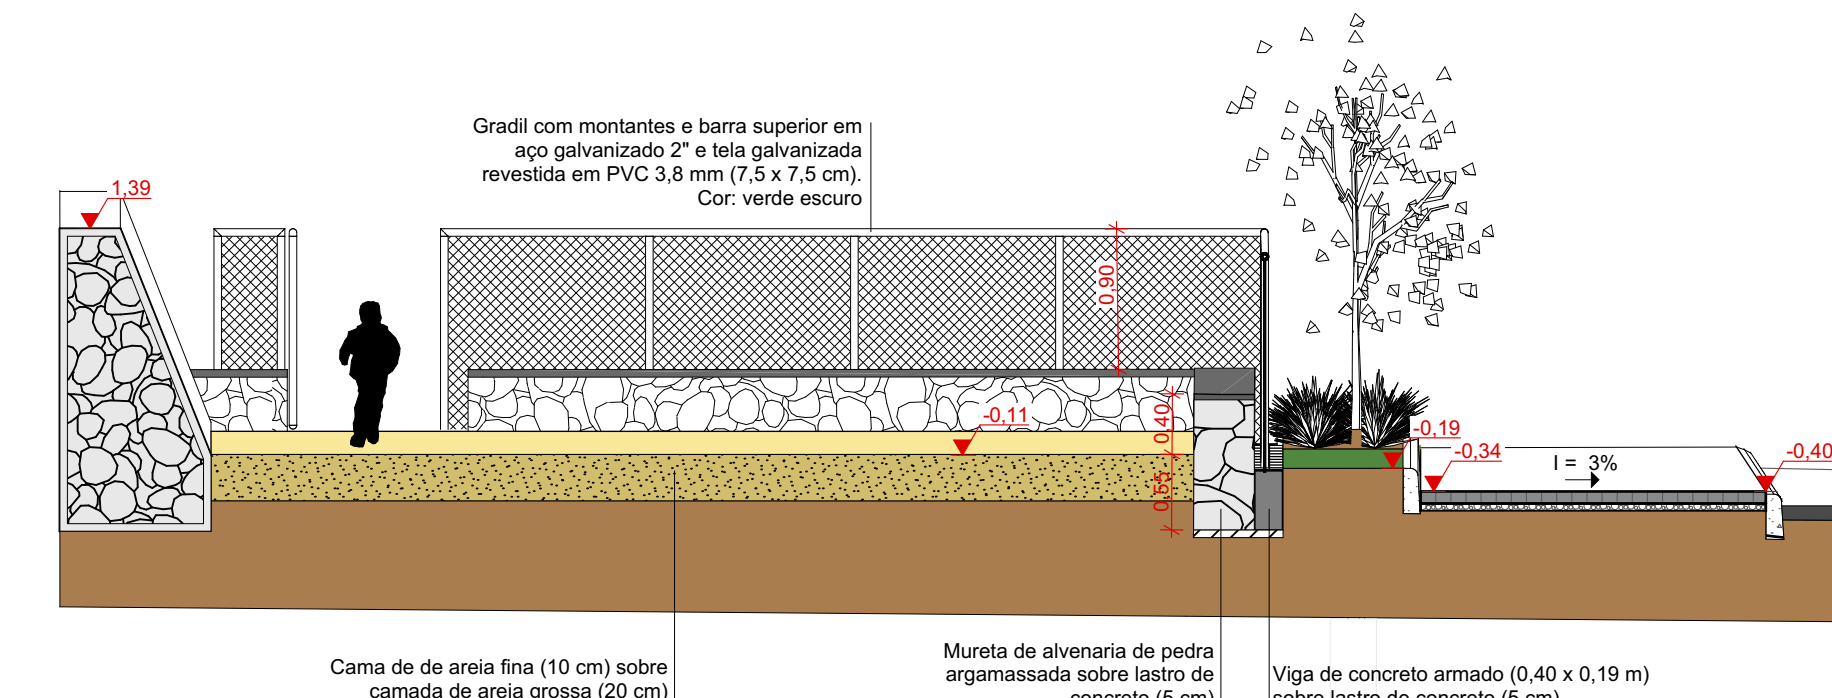

4 Corte B
Escala: 1:50

REVISÕES: R0	DATA: 20/09/2024	CONTEÚDO: Emissão inicial
PROJETO	Arquitetônico	
OBRA	Praça Bela Vista	
ENDEREÇO	Rua Luci Vilani - Bela Vista	
RESPONSÁVEL TÉCNICO PELO PROJETO	CRISTIANO ANDRÉ TEIXEIRA CAU/SC A140122-0 Matr. 3764480-2	
CONTEÚDO	Plata de Pisos e Terraplanagem	
DATA: Setembro/2024	ÁREA TOTAL: 314,21 m²	ESCALA: Indicada
	DESENHO: Depto. Técnico	PRANCHA: 03/08