




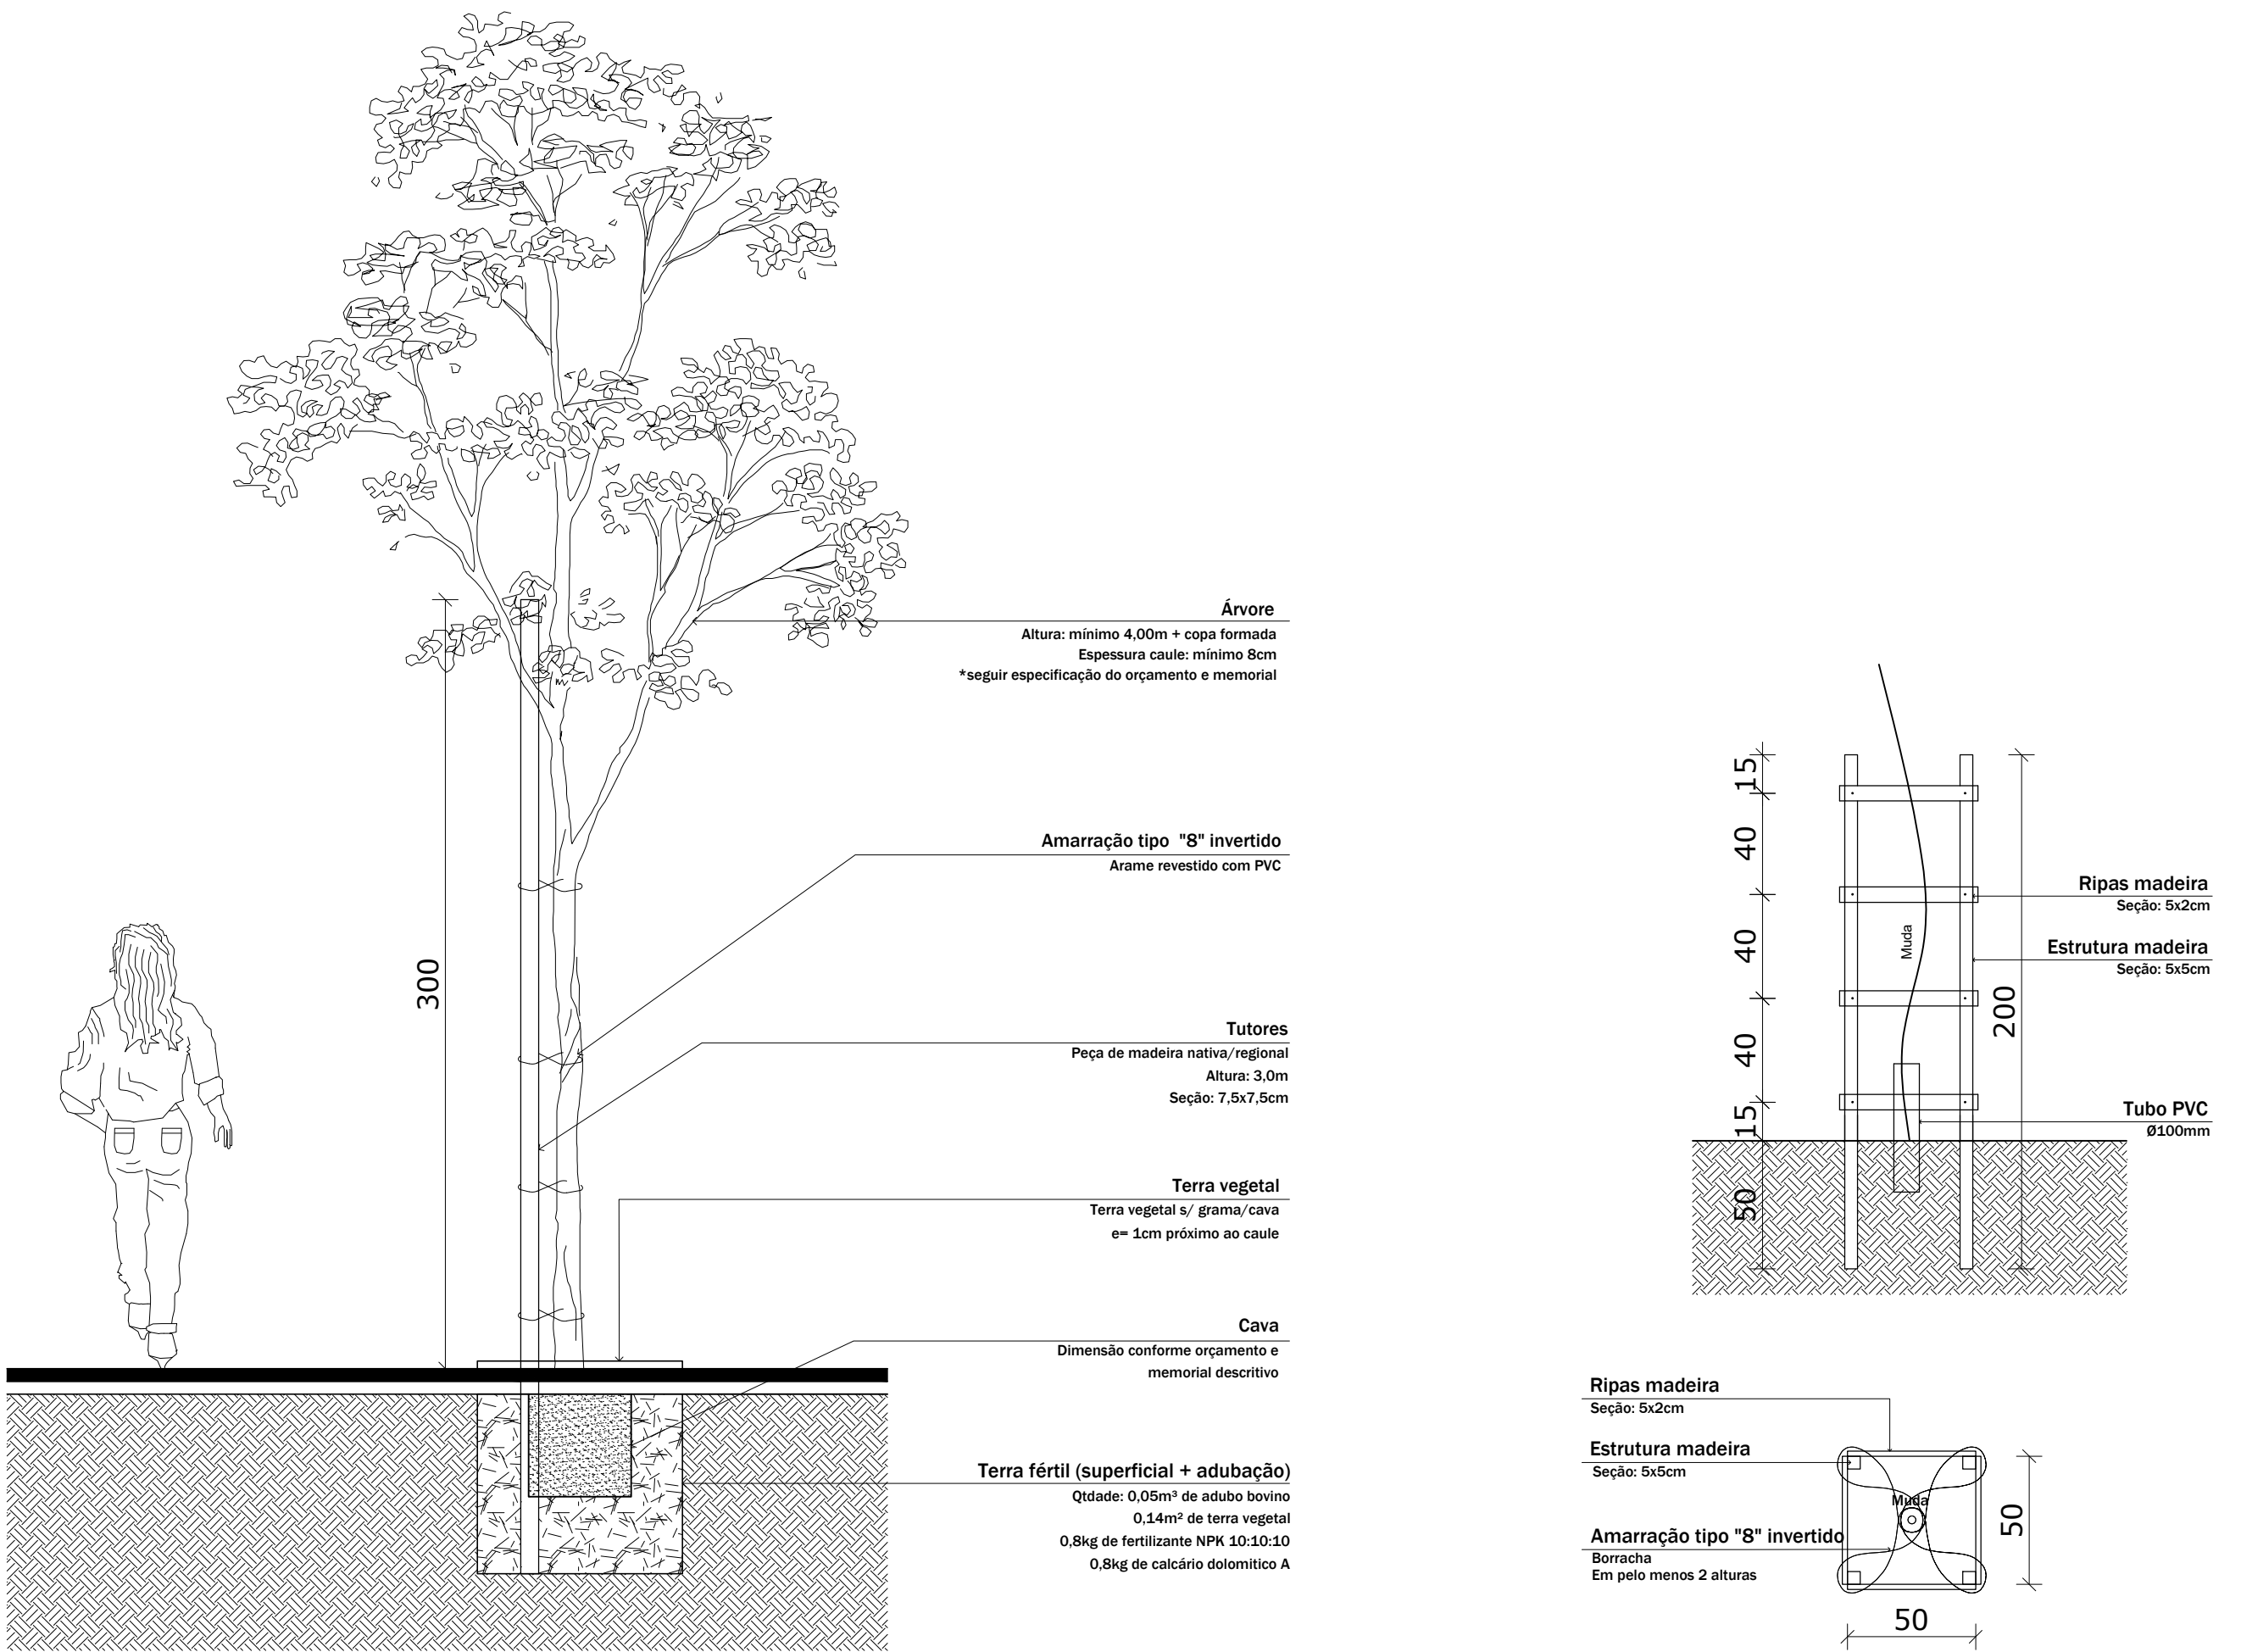


1 DETALHE - TUTOR PARA PLANTIO DE ÁRVORE ADULTA

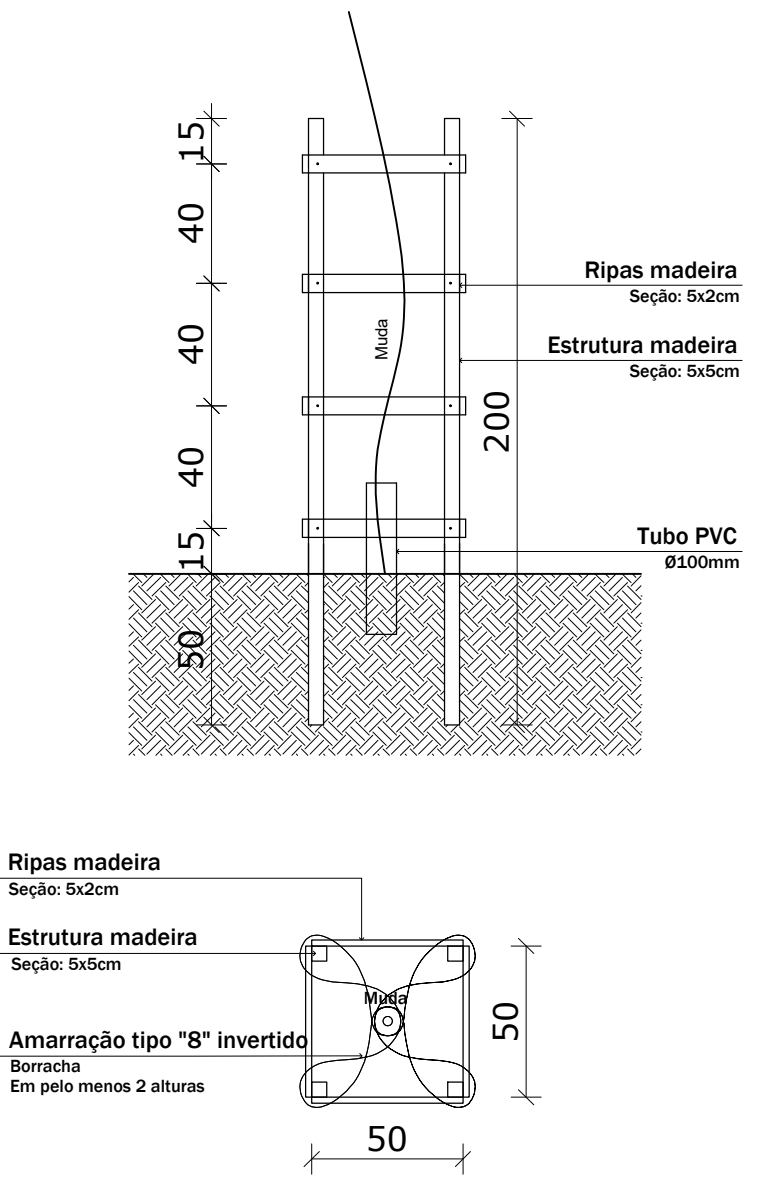



2 DETALHE - TUTOR PARA PLANTIO DE MUDA

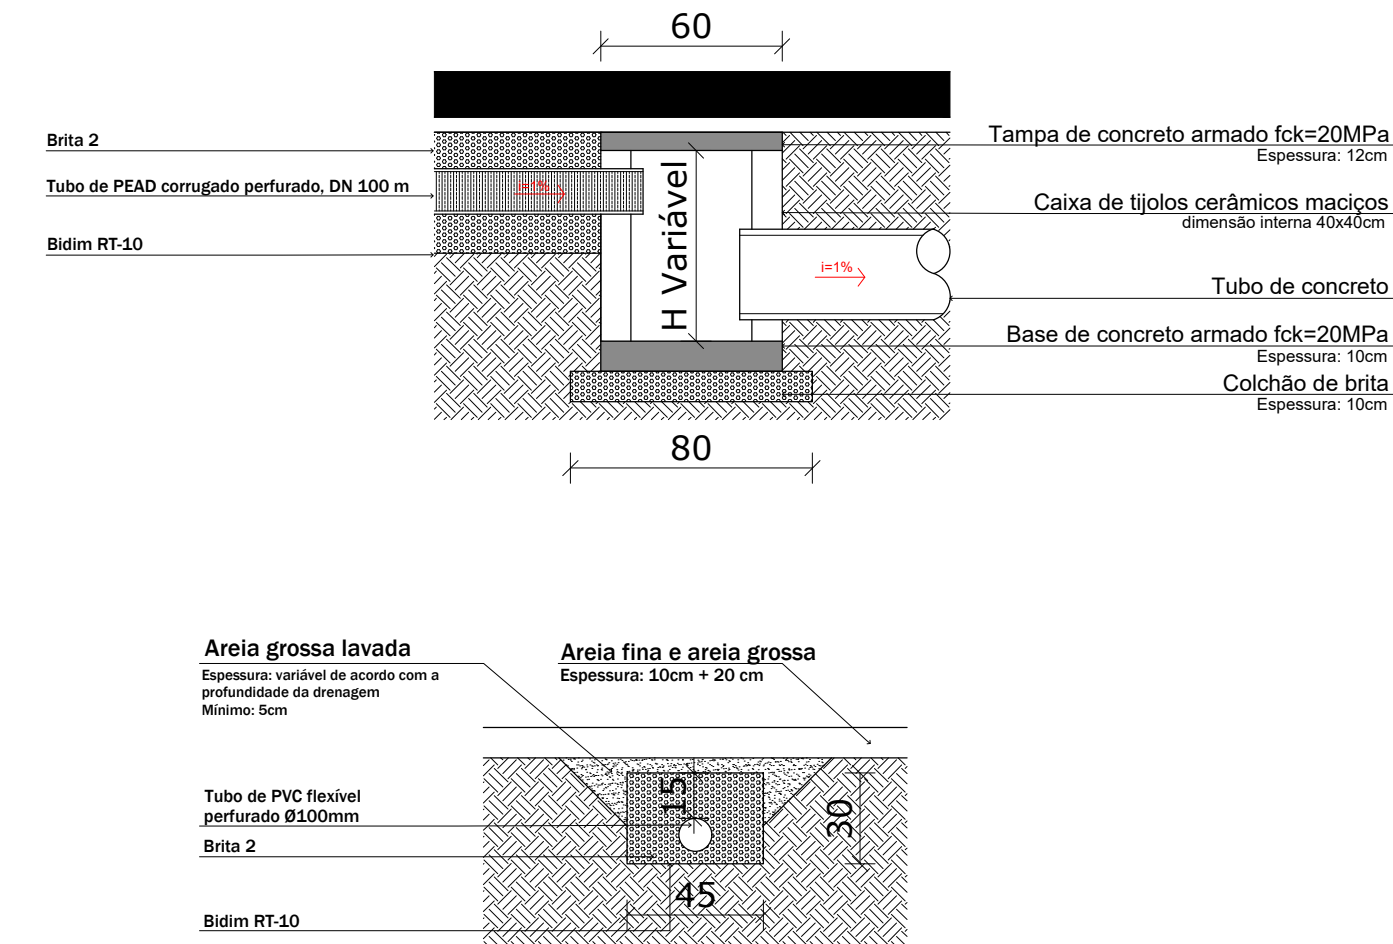

3 DETALHE - CAIXA DE JUNÇÃO 60X60 E VALA DE INFILTRAÇÃO

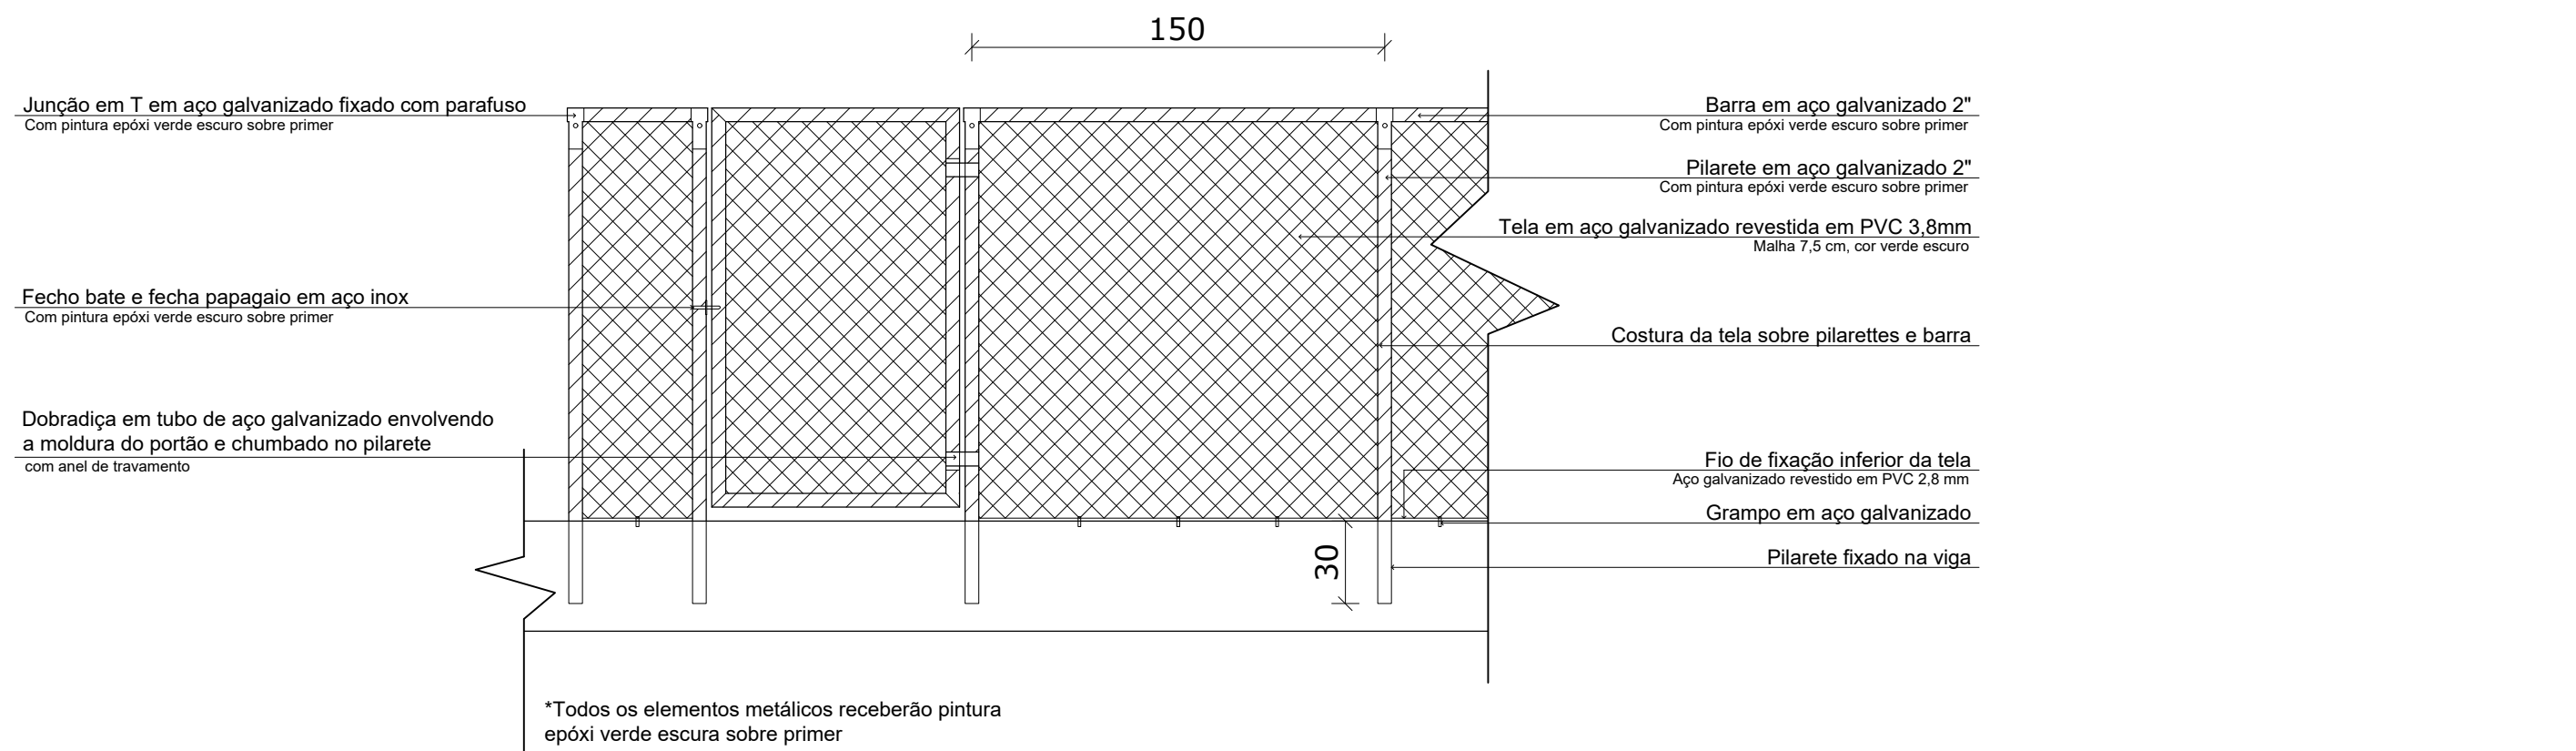

4 DETALHE - GRADIL E PORTÃO DO PLAYGROUND

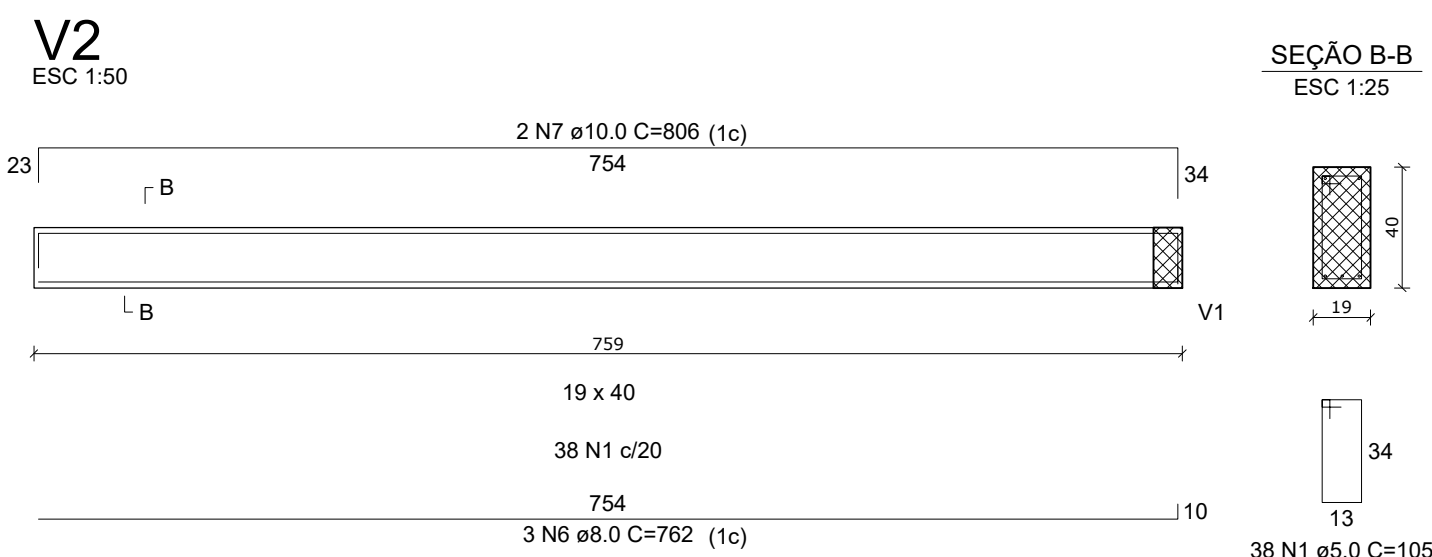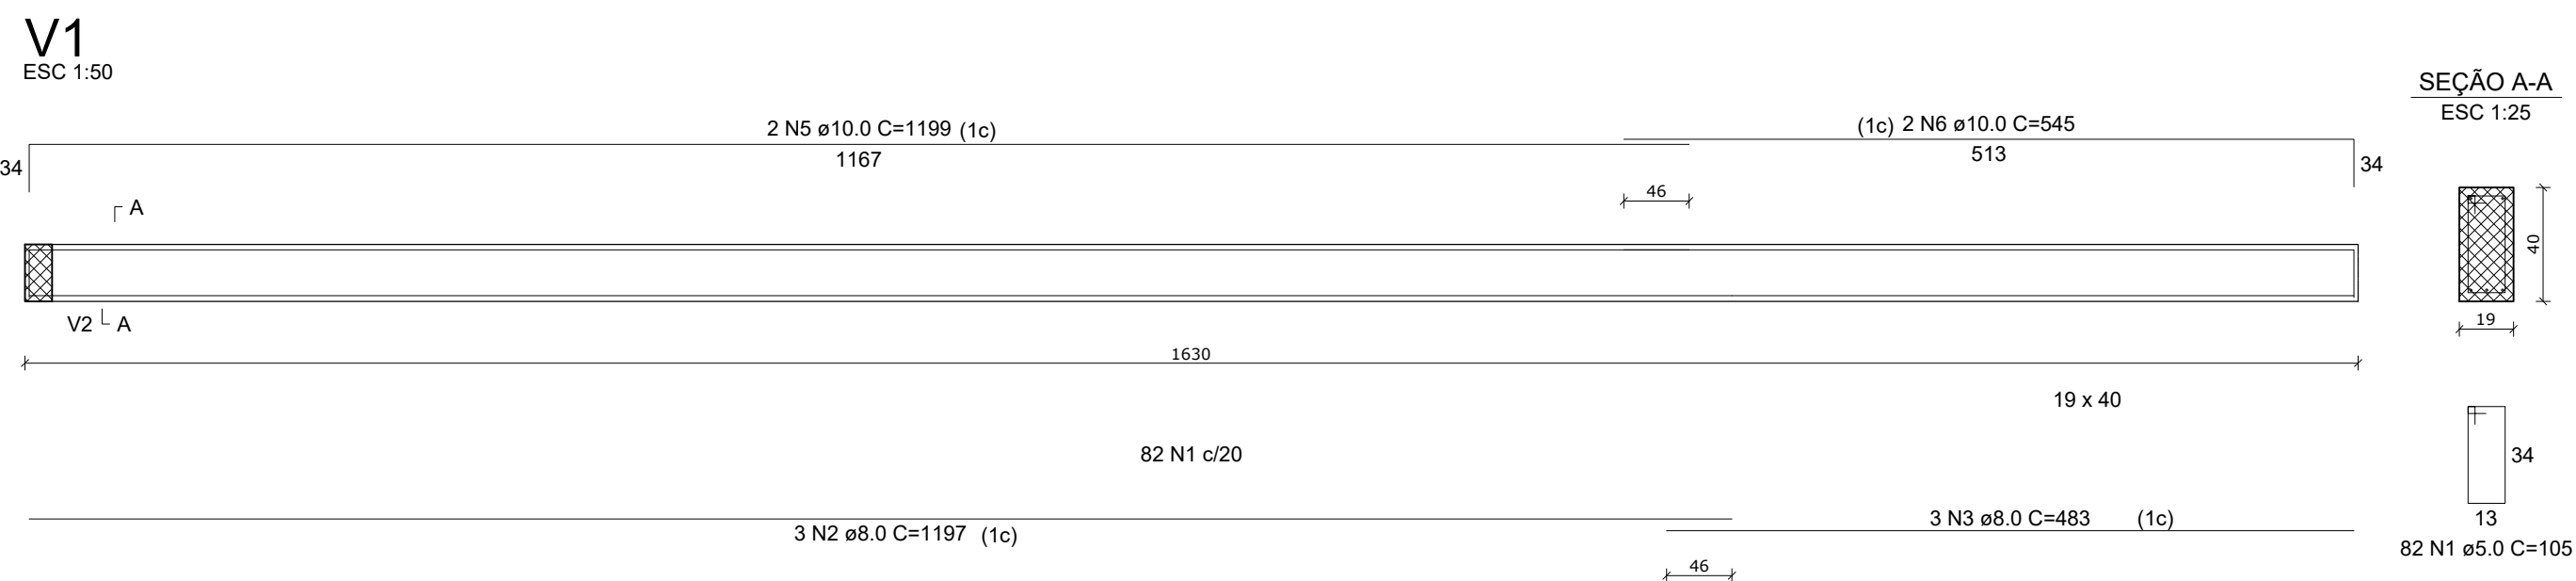

5 DETALHE - VIGA DO GRADIL

Relação do aço da viga do gradil

	V1	V2			
AÇO	N	DIAM (mm)	QUANT	C.UNIT (cm)	C.TOTAL (cm)
CA60	1	5.0	120	105	12600
CA50	2	8.0	3	1197	3591
	3	8.0	3	483	1449
	4	8.0	3	762	2286
	5	10.0	2	1199	2398
	6	10.0	2	545	1090
	7	10.0	2	806	1612

Resumo do aço

AÇO	DIAM (mm)	C.TOTAL (m)	PESO (kg)
CA50	8.0	73.3	28.9
CA50	10.0	51	31.4
CA60	5.0	126	19.4
PESO TOTAL (kg)			
CA50	60.4		
CA60	19.4		

Volume de concreto (C-25) = 1.44 m³

Área de forma = 18.81 m²

REVISÕES: R0	DATA: 20/09/2024	CONTEÚDO: Emissão inicial
 ESTADO DE SANTA CATARINA PREFEITURA MUNICIPAL DE PALHOÇA SECRETARIA DE INFRAESTRUTURA E SANEAMENTO Av. Hilza Terezinha Pagani, 289		
PROJETO	Arquitetônico	
OBRA	Praça Bela Vista	
ENDEREÇO	Rua Luci Vilani - Bela Vista	
RESPONSÁVEL TÉCNICO PELO PROJETO	 CRISTIANO ANDRÉ TEIXEIRA CAU/SC A140122-0 Matrícula 3764480-2	
CONTEÚDO	Ampliações	
DATA: Setembro/2024	ÁREA TOTAL: 314,21 m²	ESCALA: Indicada
DESENHO: Dpto. técnico	PRANCHA: 04/08	