




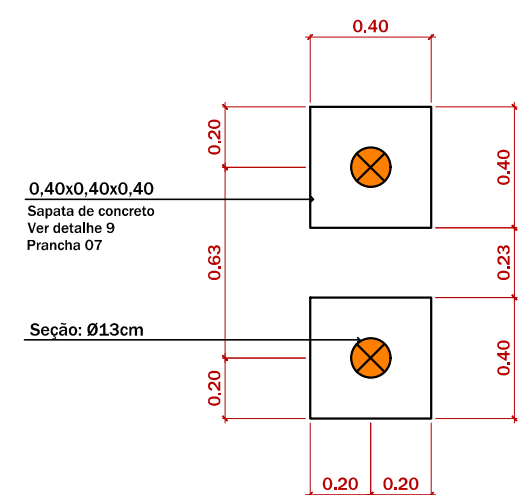


1 PLANTA NÍVEL 0 - PRANCHA ABDOMINAL
ESCALA 1:25

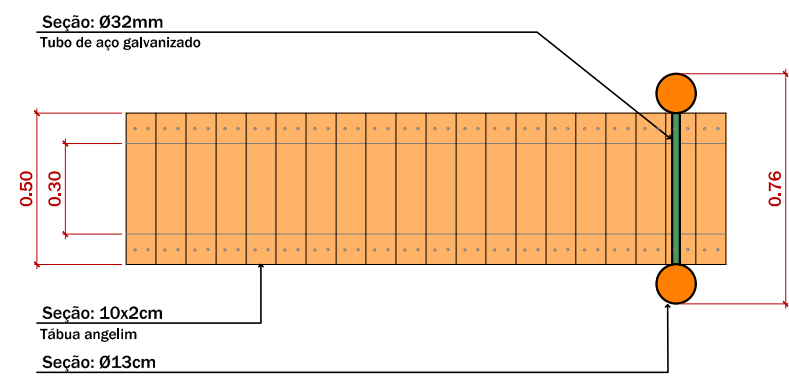

2 PLANTA NÍVEL 1 - PRANCHA ABDOMINAL
ESCALA 1:25

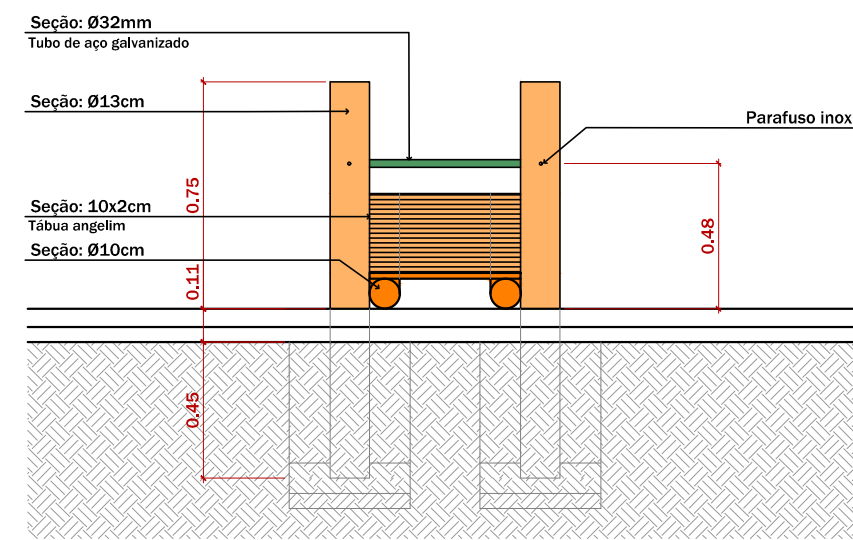


3 ELEVÇÃO - PRANCHA ABDOMINAL
ESCALA 1:25

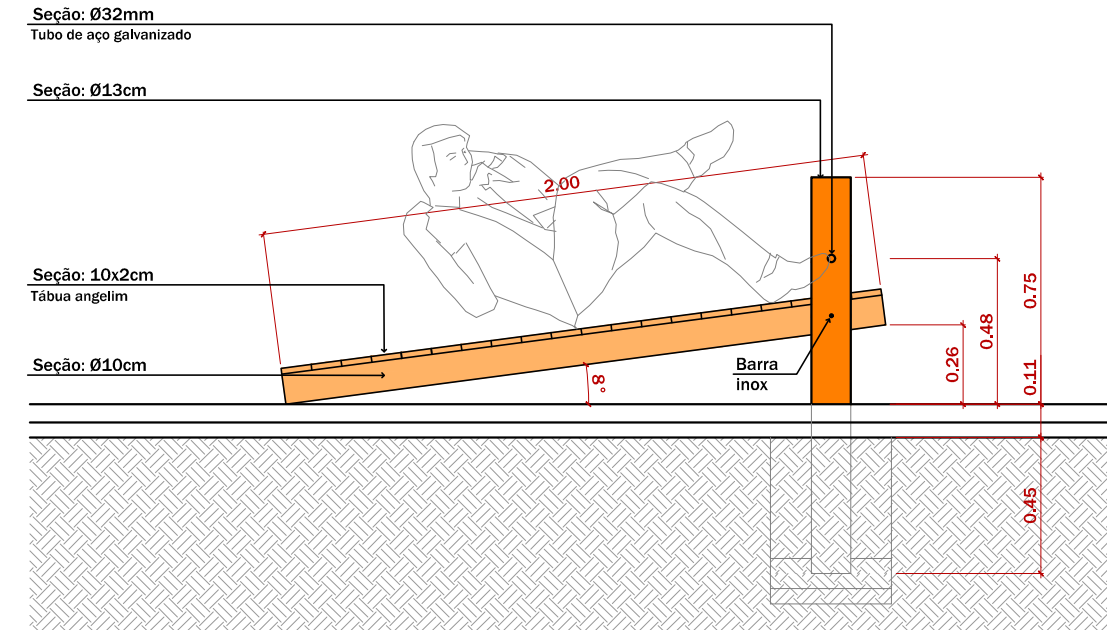


4 ELEVÇÃO - PRANCHA ABDOMINAL
ESCALA 1:25


OBS: Nos desenhos técnicos, para todo o componente foi indicada sua devida especificação, se esta não for eucalipto autoclavado.

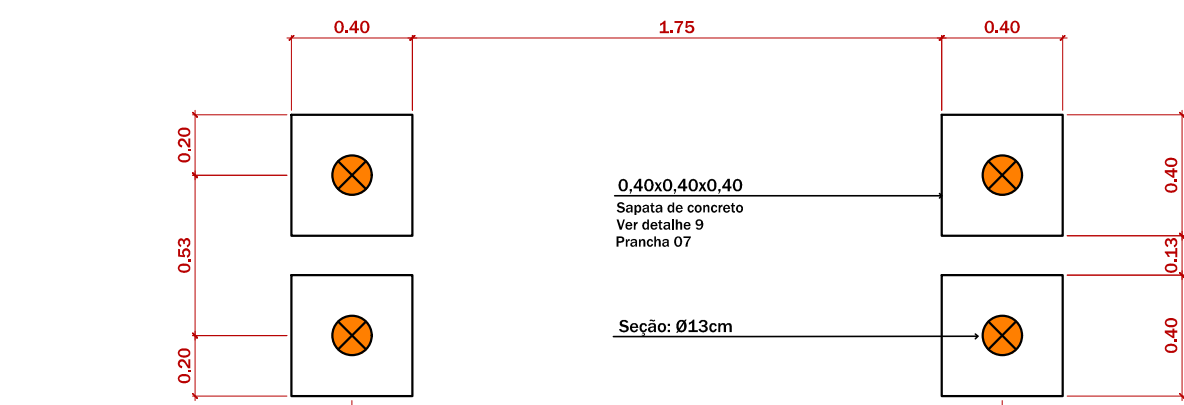


5 PLANTA NÍVEL 0 - BARRA PARALELA
ESCALA 1:25

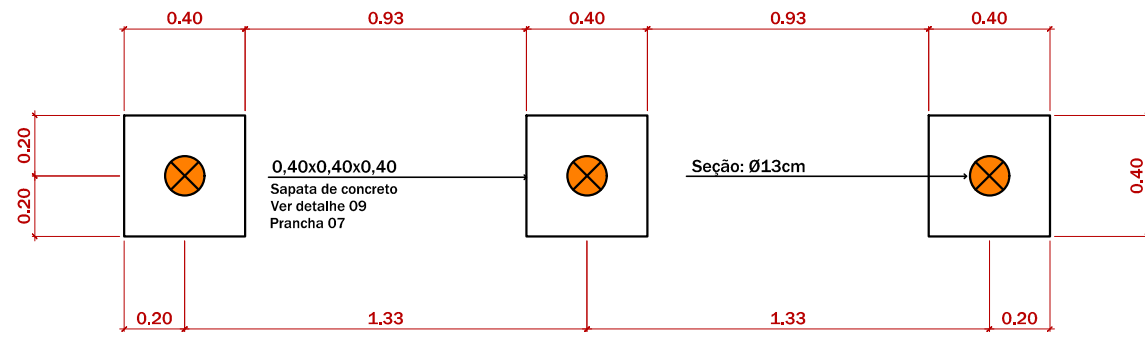


8 PLANTA NÍVEL 0 - BARRA FIXA
ESCALA 1:25

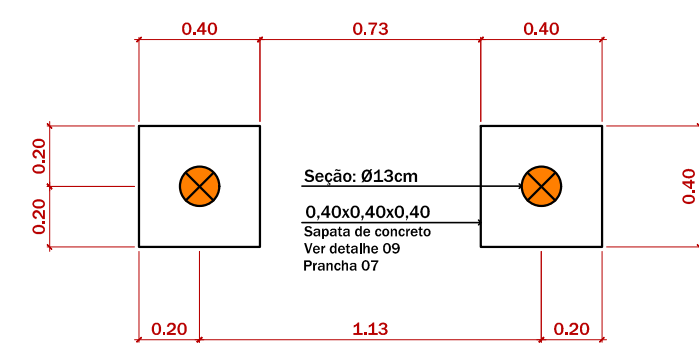


11 PLANTA NÍVEL 0 - ESPALDAR
ESCALA 1:25

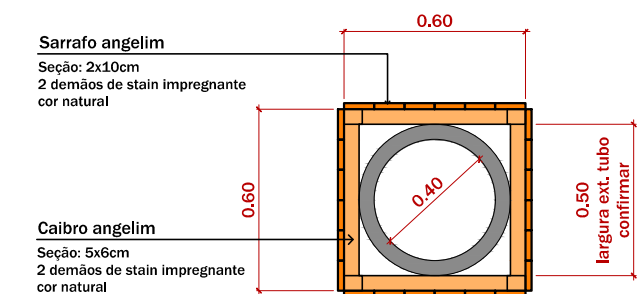


17 PLANTA NÍVEL 1 - LIXEIRA

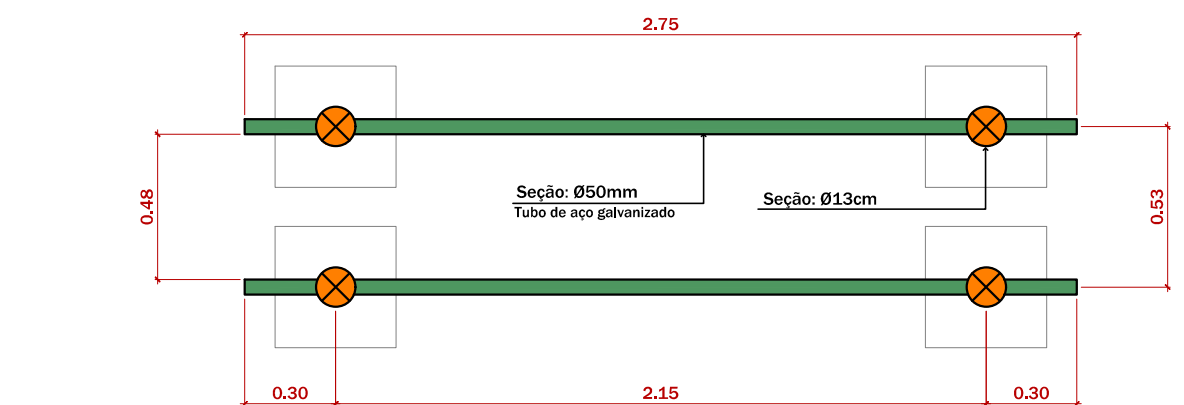


6 PLANTA NÍVEL 1 - BARRA PARALELA
ESCALA 1:25

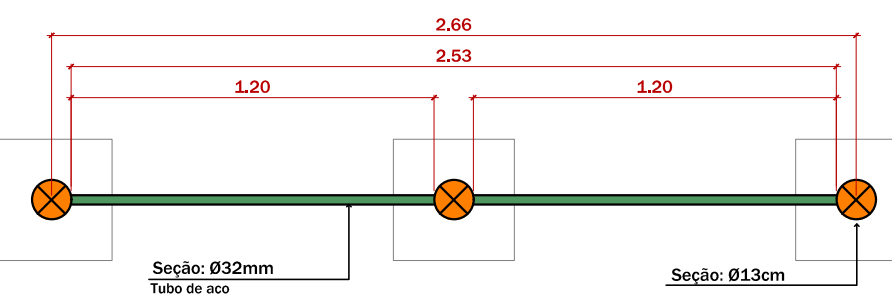


9 PLANTA NÍVEL 1 - BARRA FIXA
ESCALA 1:25

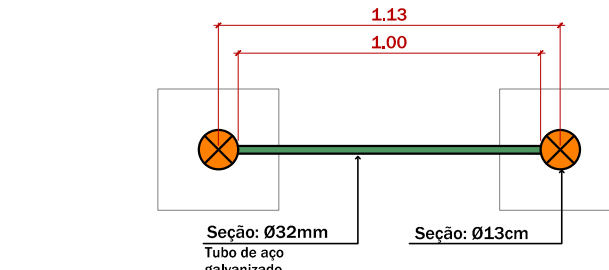


12 PLANTA NÍVEL 1 - ESPALDAR
ESCALA 1:25

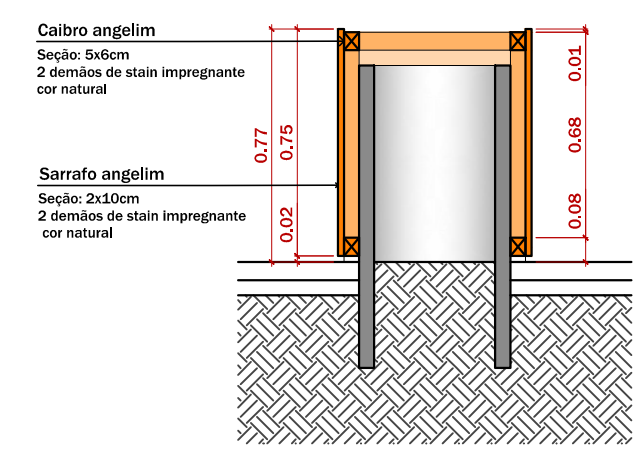


18 CORTE - LIXEIRA

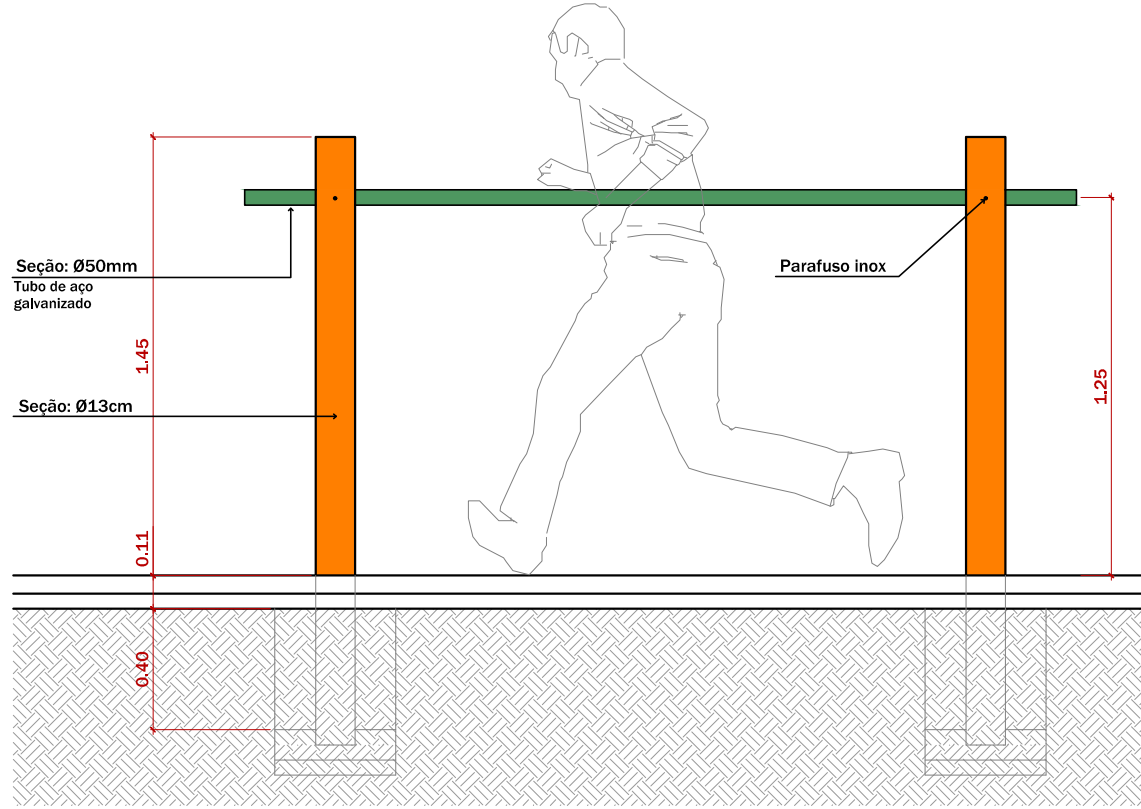


7 ELEVÇÃO - BARRA PARALELA
ESCALA 1:25

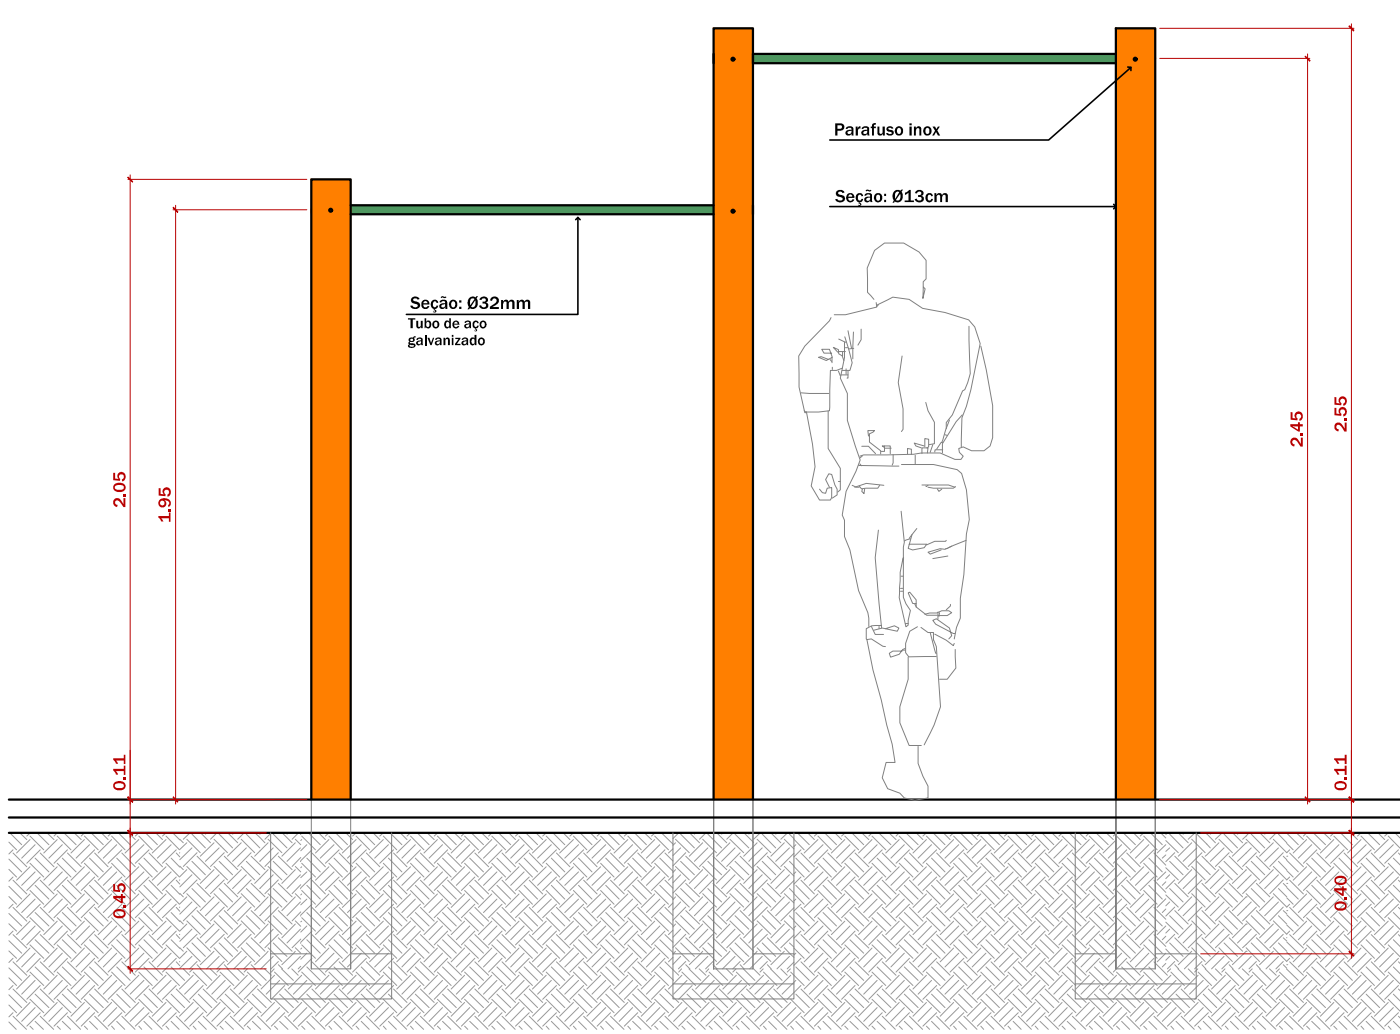


10 ELEVÇÃO - BARRA FIXA
ESCALA 1:25

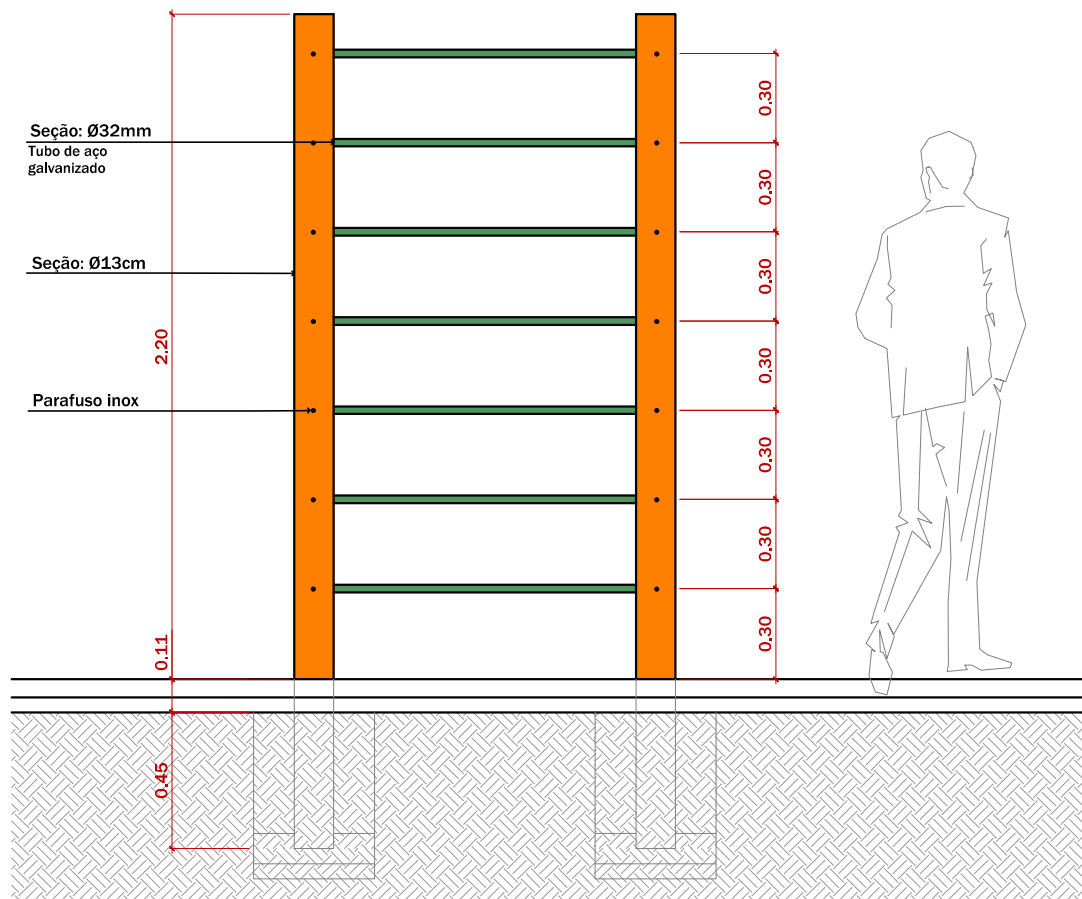

13 ELEVÇÃO - ESPALDAR
ESCALA 1:25

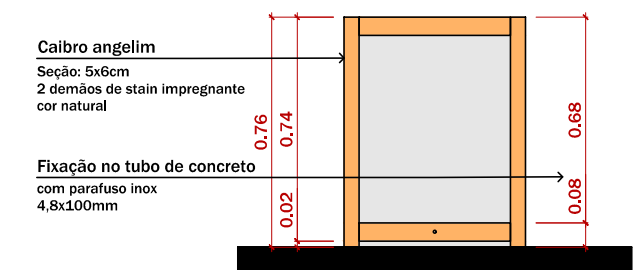


19 VISTA ESTRUTURA - LIXEIRA

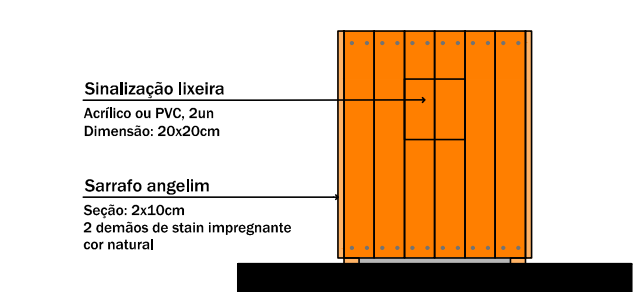


20 VISTA ESTRUTURA - LIXEIRA


OBS: Nos desenhos técnicos, para todo o componente foi indicada sua devida especificação, se esta não for eucalipto autoclavado.

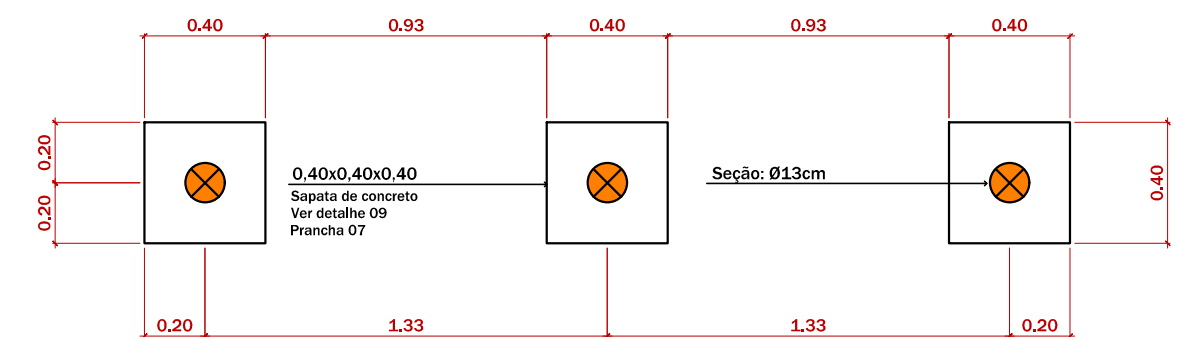

14 PLANTA NÍVEL 0 - BARRA APOIO
ESCALA 1:25

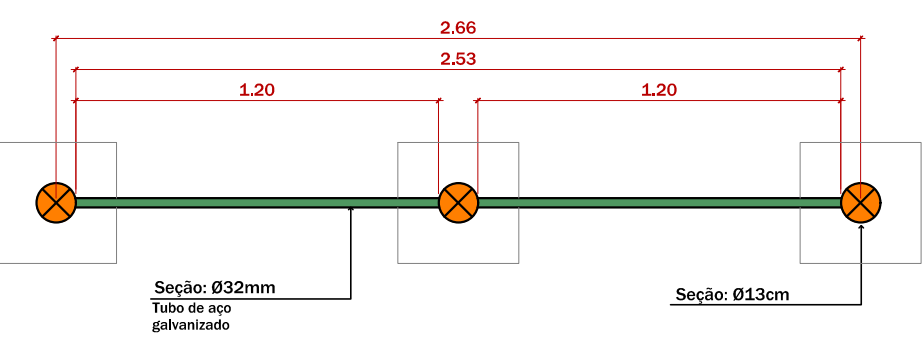

15 PLANTA NÍVEL 1 - BARRA APOIO
ESCALA 1:25

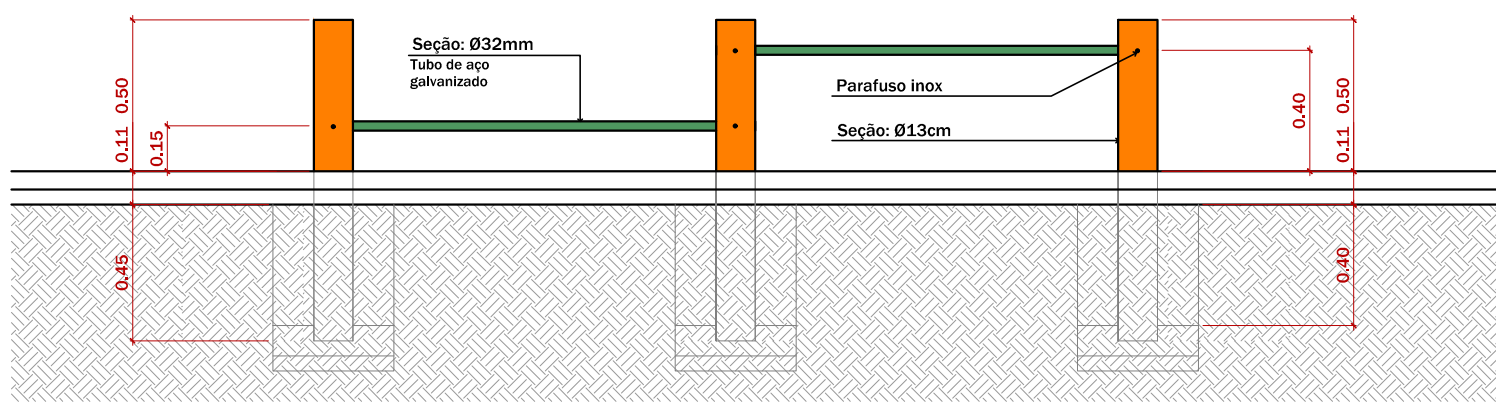

16 ELEVÇÃO - BARRA FIXA
ESCALA 1:25

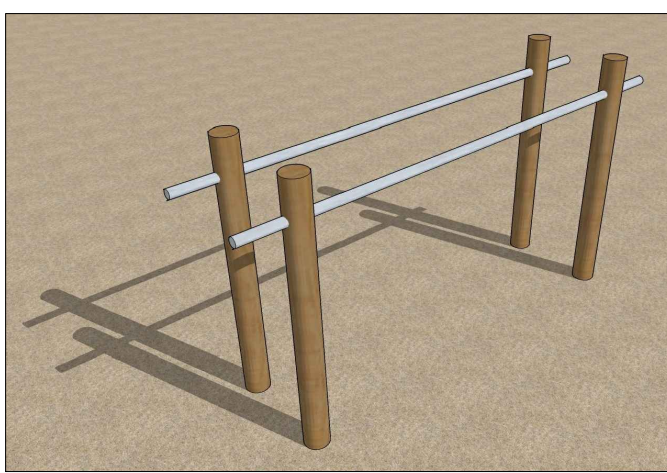


IMAGEM ILUSTRATIVA, BARRA PARALELA, SEM ESCALA



IMAGEM ILUSTRATIVA, PRANCHA ABDOMINAL, SEM ESCALA

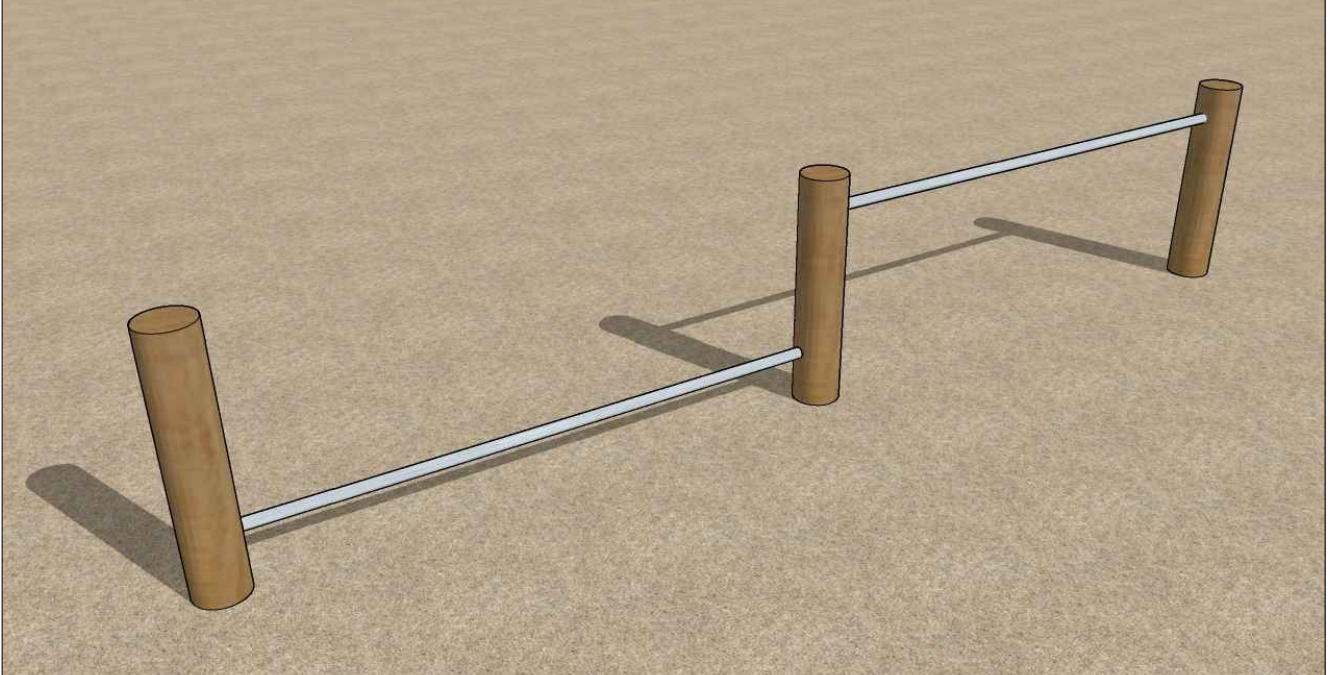


IMAGEM ILUSTRATIVA, BARRA APOIO, SEM ESCALA

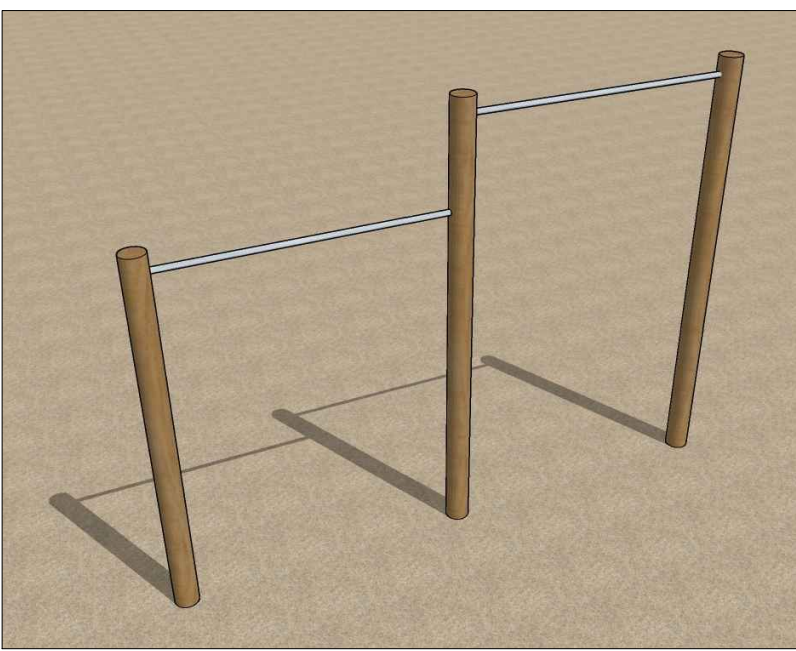


IMAGEM ILUSTRATIVA, BARRA FIXA, SEM ESCALA

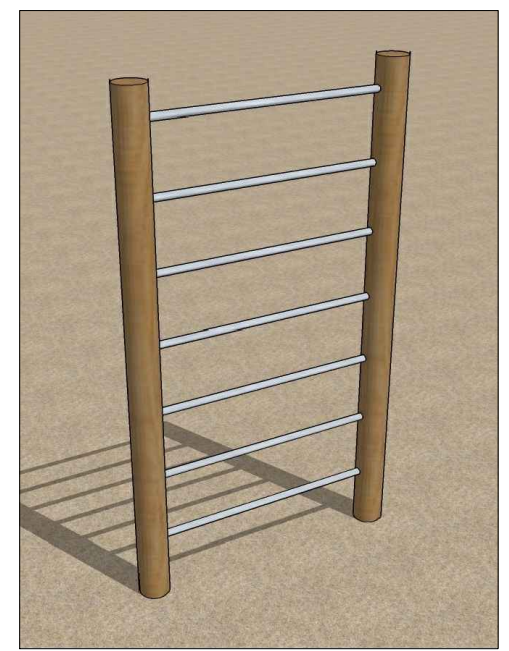


IMAGEM ILUSTRATIVA, ESPALDAR, SEM ESCALA

REVISÕES: RO DATA: 20/09/2024 CONTEÚDO: Emissão Inicial



ESTADO DE SANTA CATARINA
PREFEITURA MUNICIPAL DE PALHOÇA
SECRETARIA DE INFRAESTRUTURA E SANEAMENTO
Av. Hílza Terezinha Pagani, 289

PROJETO	Arquitetônico
OBRA	Praça Bela Vista
ENDEREÇO	Rua Luci Vinali - Bela Vista
RESPONSÁVEL TÉCNICO PELO PROJETO	CRISTIANO ANDRÉ TEIXEIRA CAU/SC A140122-0 Matríc 3764480-2
CONTEÚDO	Academia
DATA: Setembro/2024	ÁREA TOTAL: 314.21 m ² ESCALA: Indicada DESENHO: Dpto. técnico PRANCHA: 05/08