
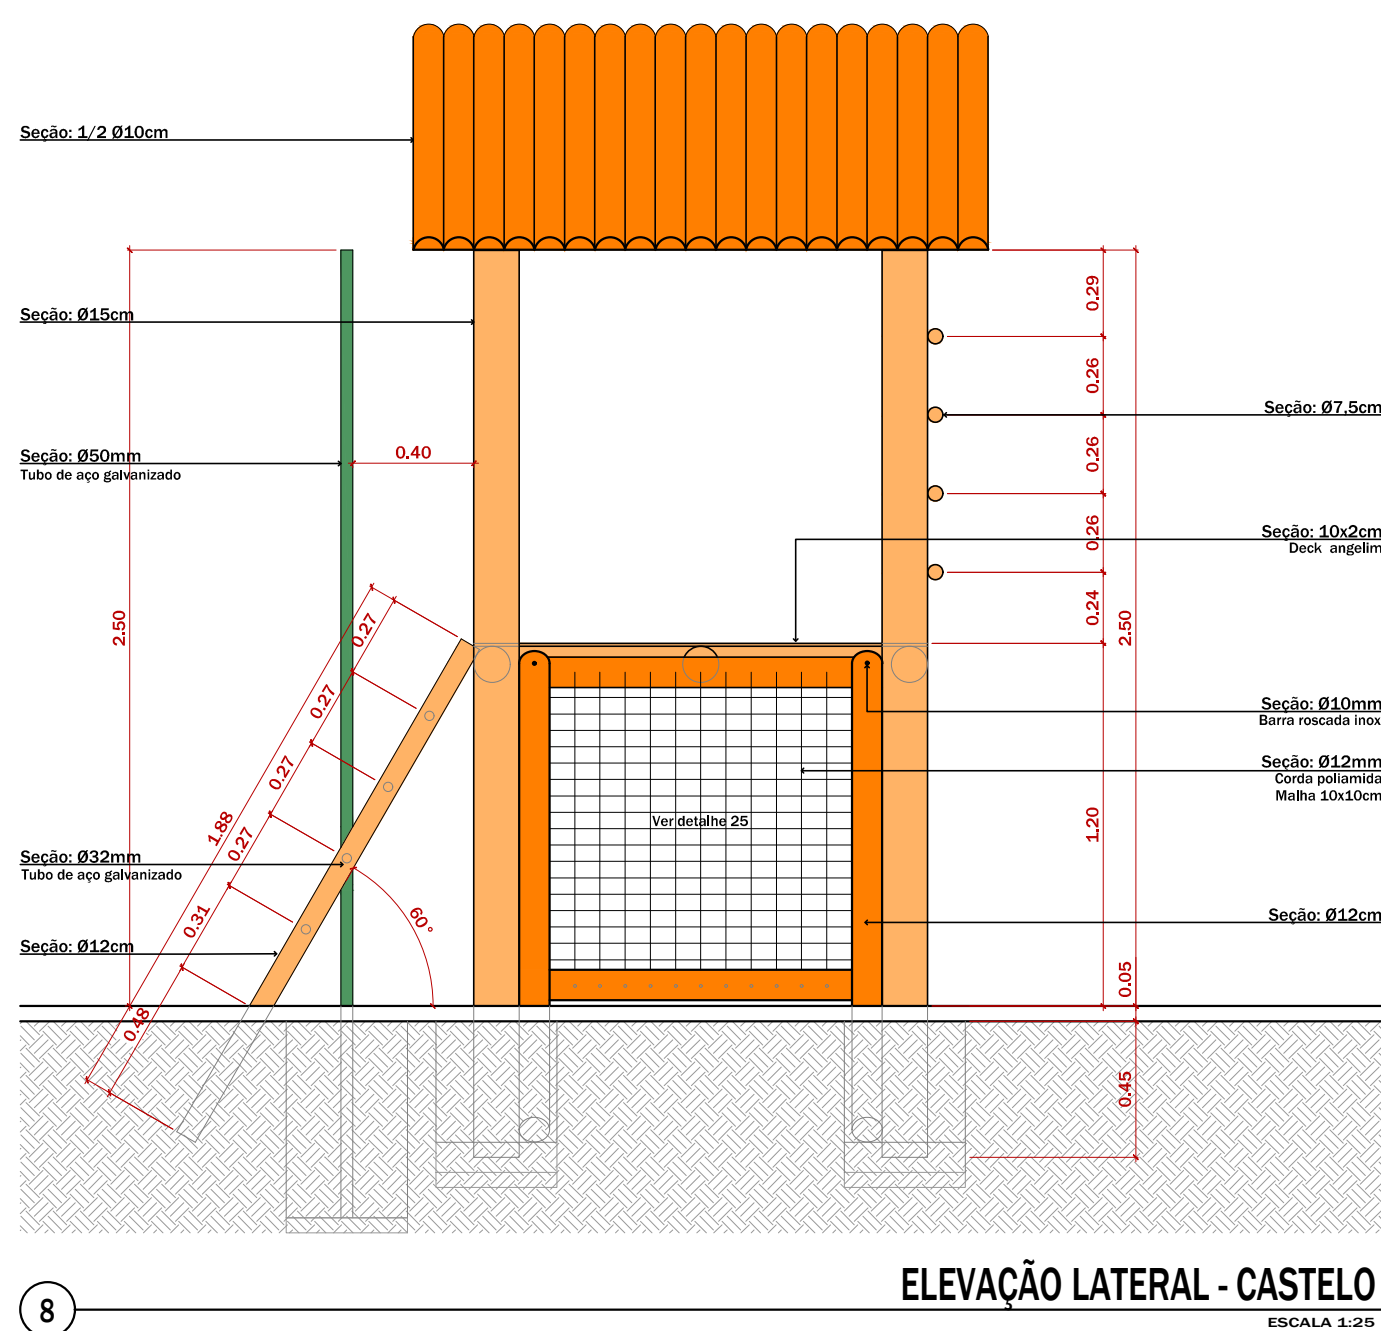
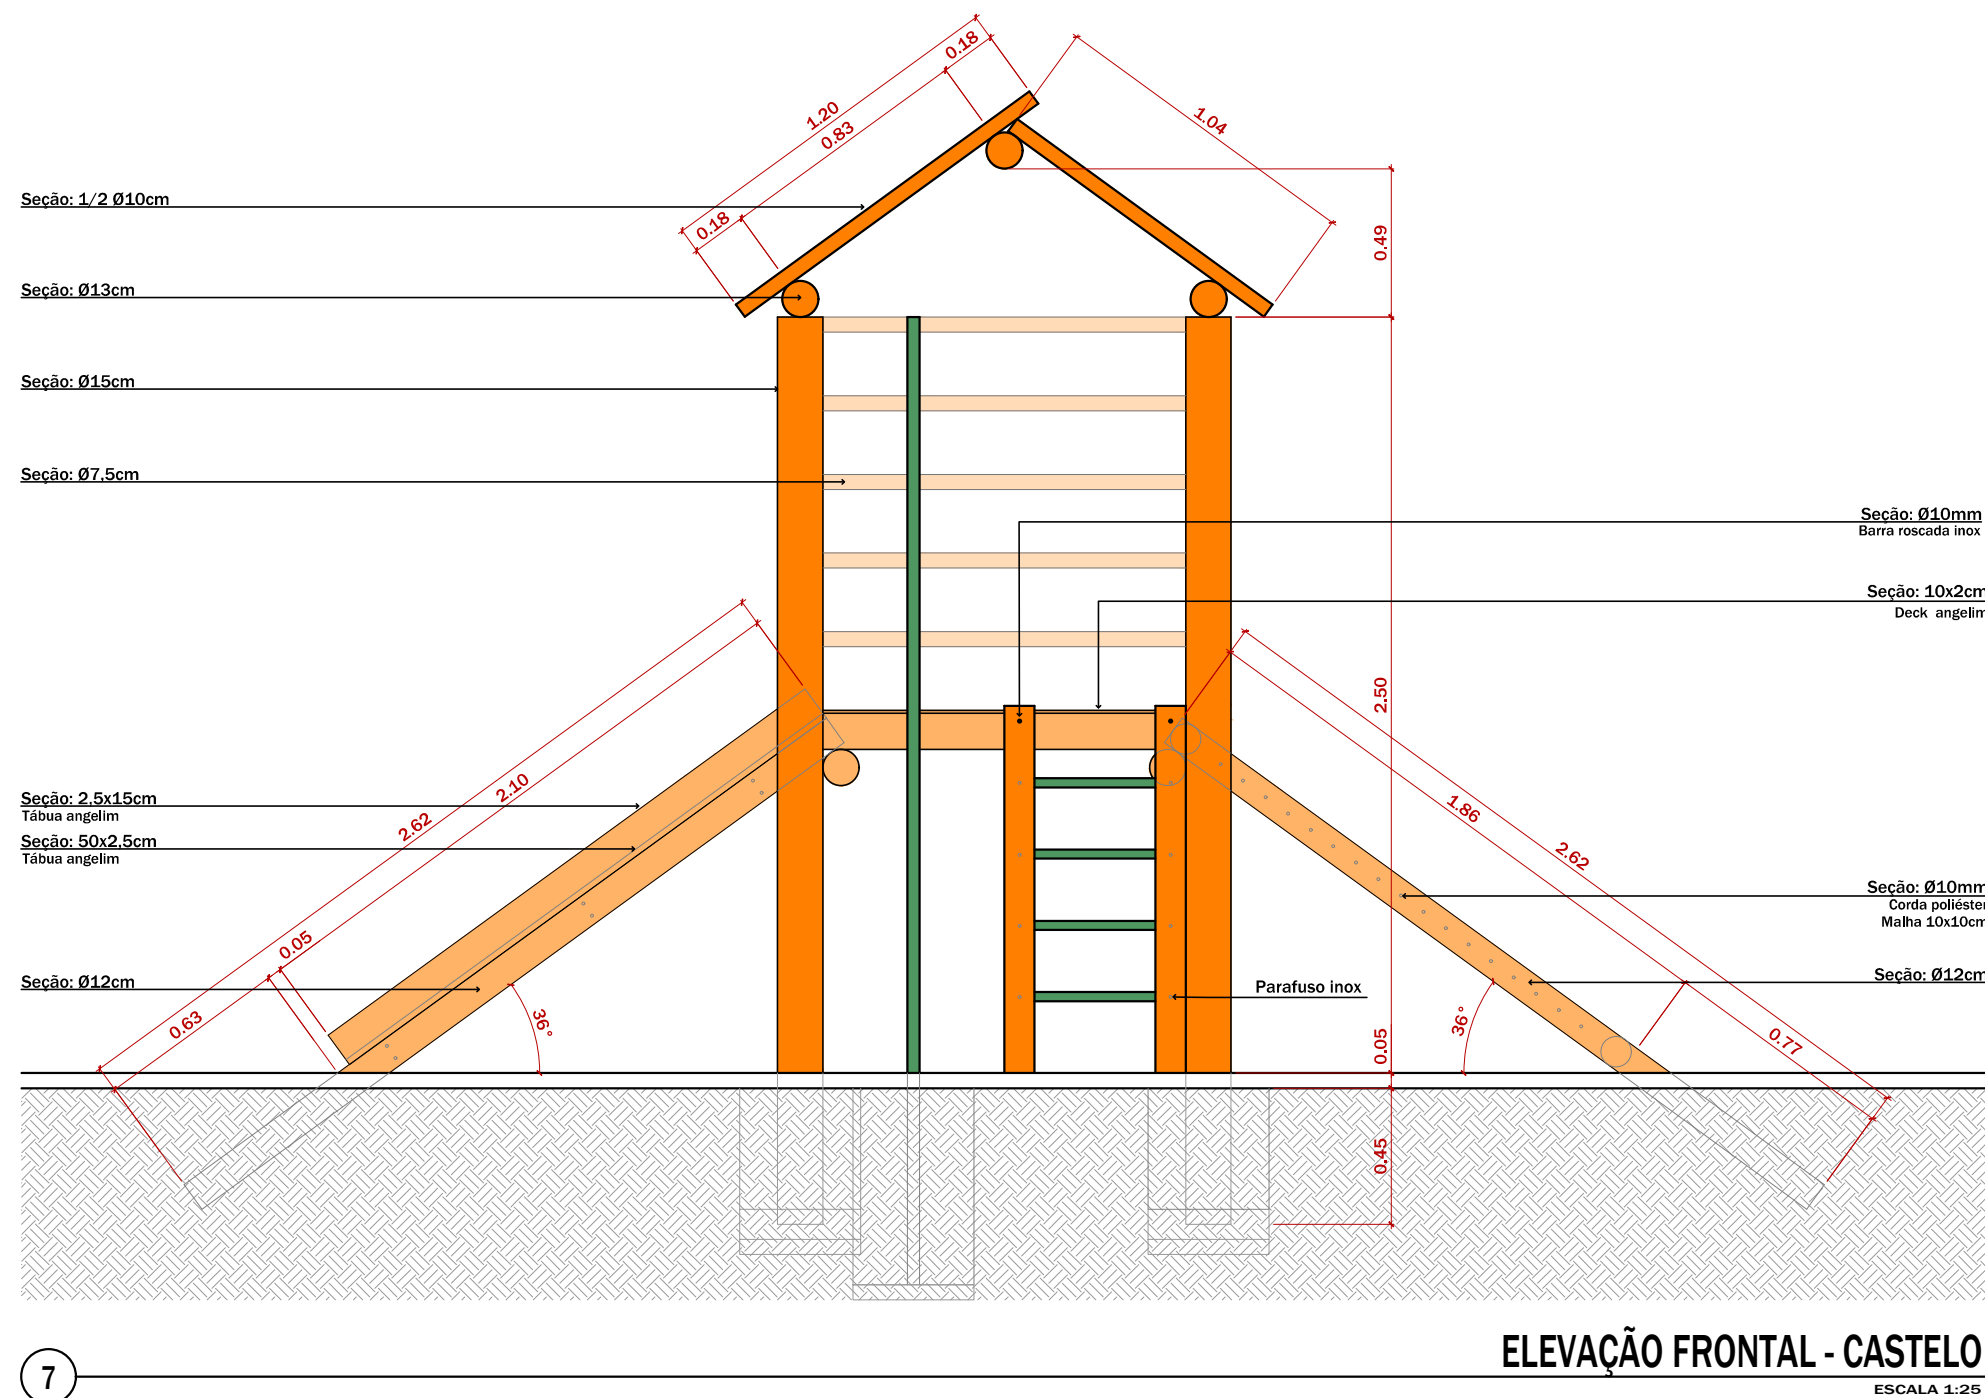
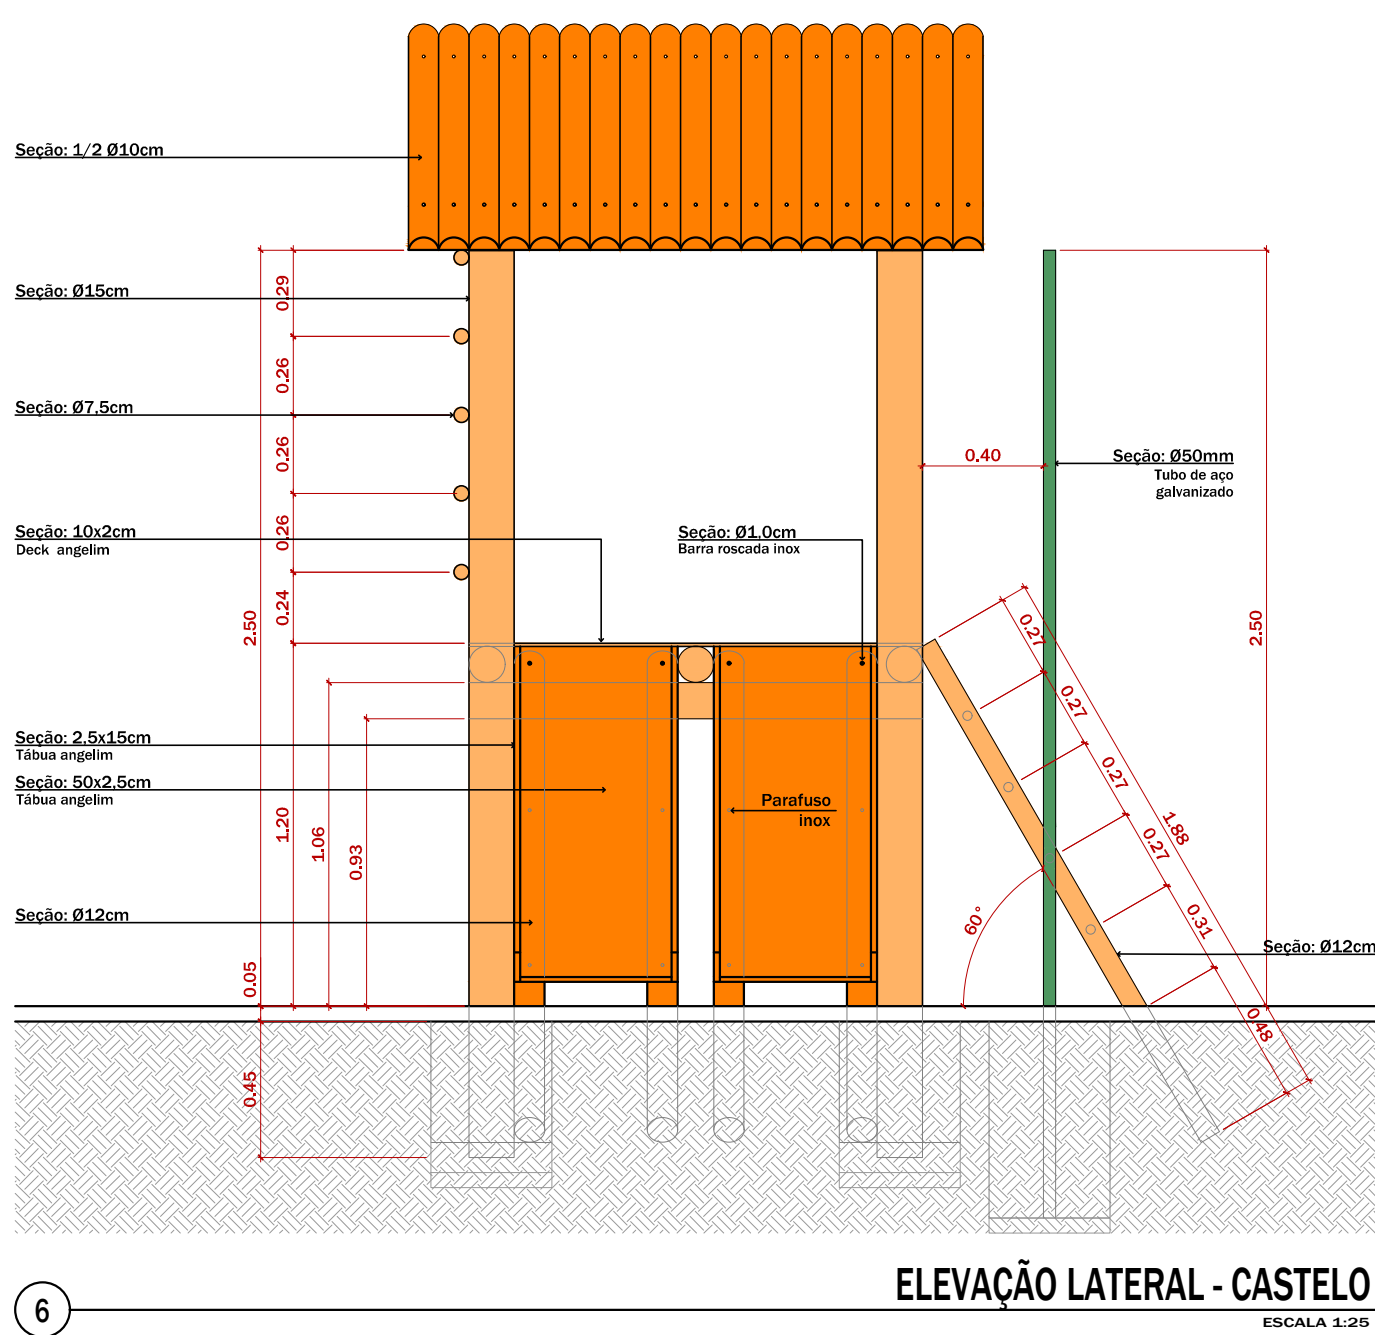
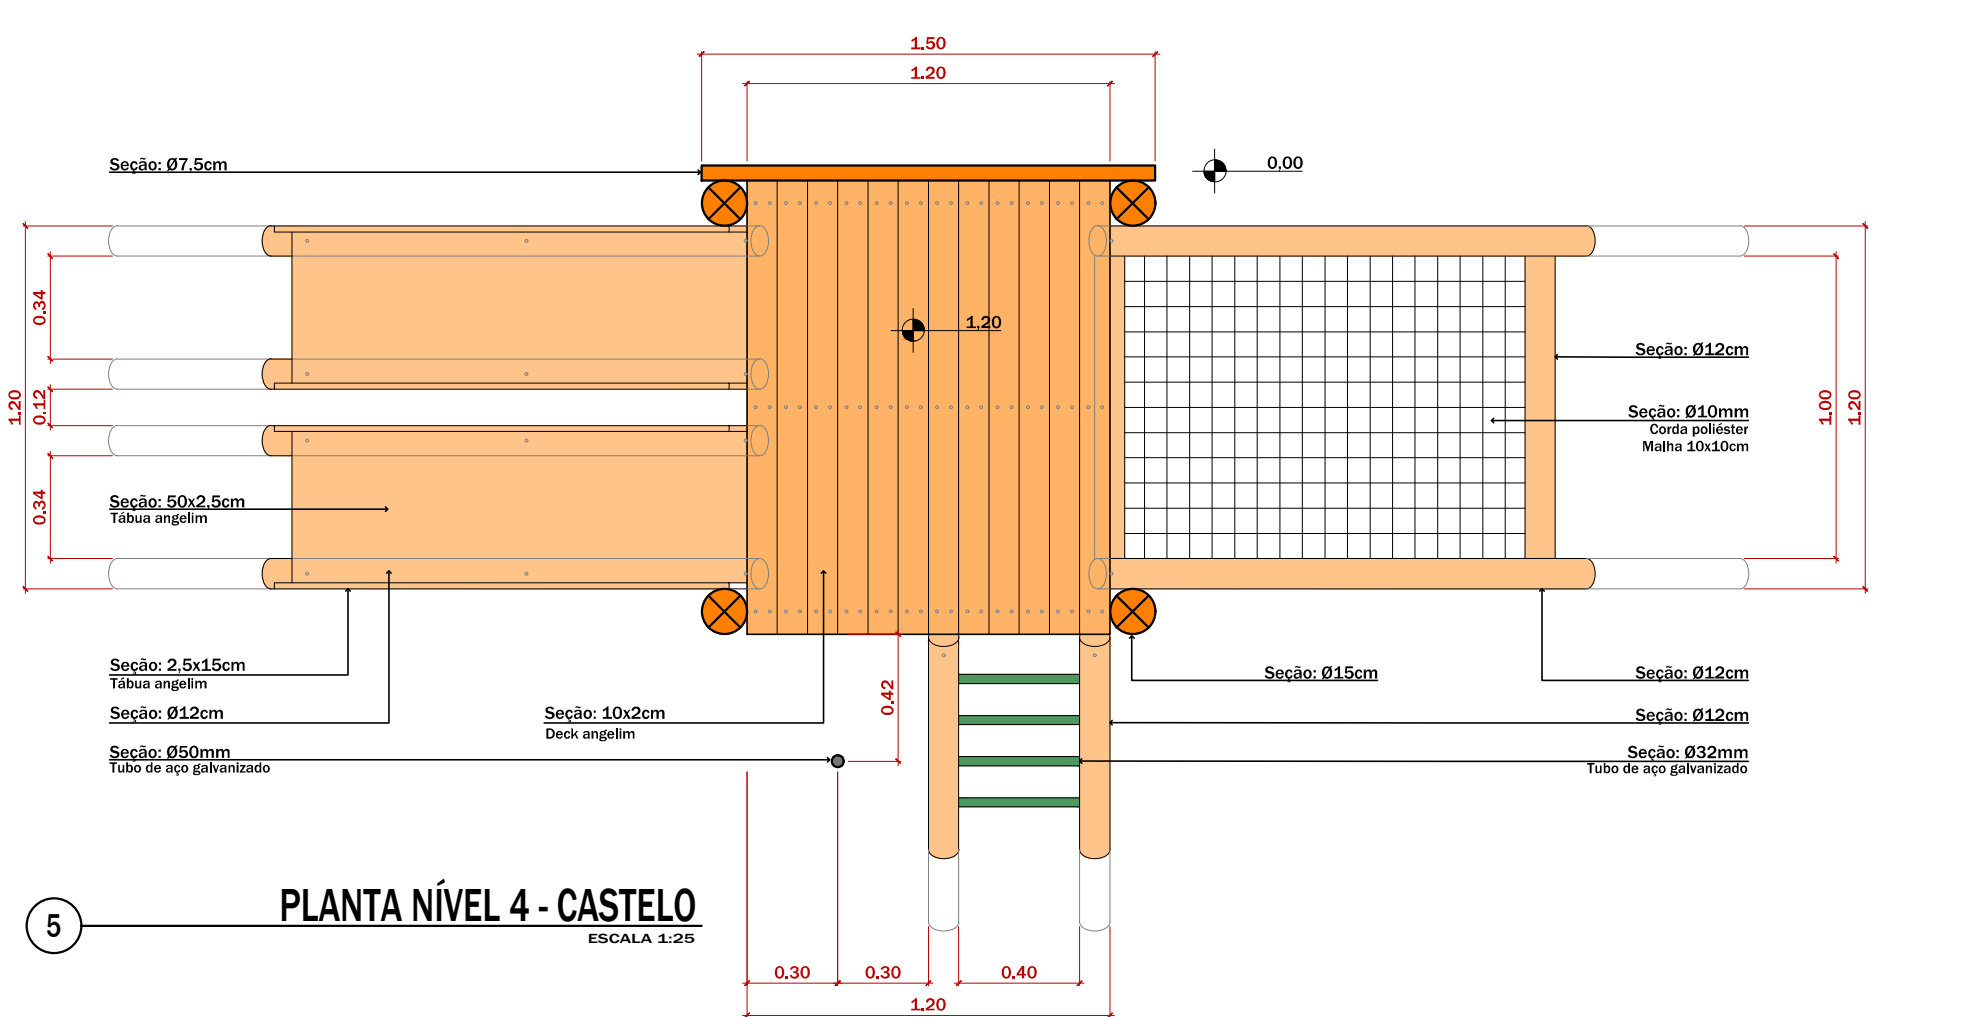


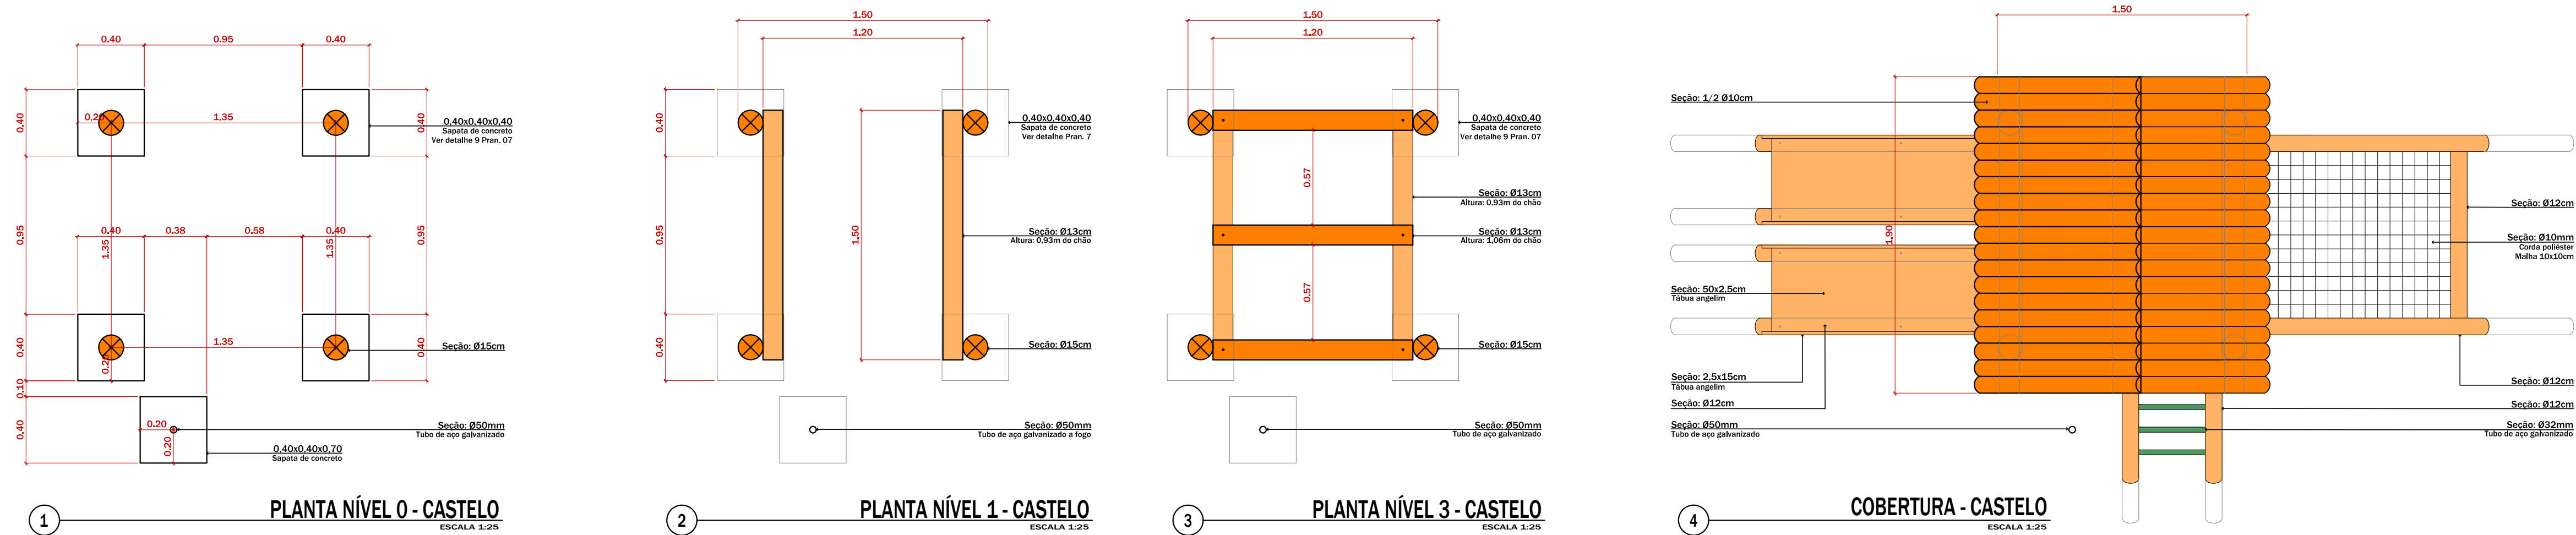

OBS: Nos desenhos técnicos, para todo o componente foi indicada sua devida especificação, se esta não for eucalipto autoclavado.

REVISÕES: RO	DATA: 20/09/2024	CONTEÚDO: Emissão Inicial
PROJETO	Arquitetônico	
OBRA	Praça Bela Vista	
ENDEREÇO	Rua Luci Vilani - Bela Vista	
RESPONSÁVEL TÉCNICO PELO PROJETO	CRISTIANO ANDRÉ TEIXEIRA CAU/SC A140122-0 Matr. 3764480-2	
CONTEÚDO	Equipamento do Playground - Castelo	
DATA: Setembro/2024	ÁREA TOTAL: 314,21 m ²	ESCALA: Indicada
	DESENHO: Dpto. técnico	PRANCHA: 06/08