

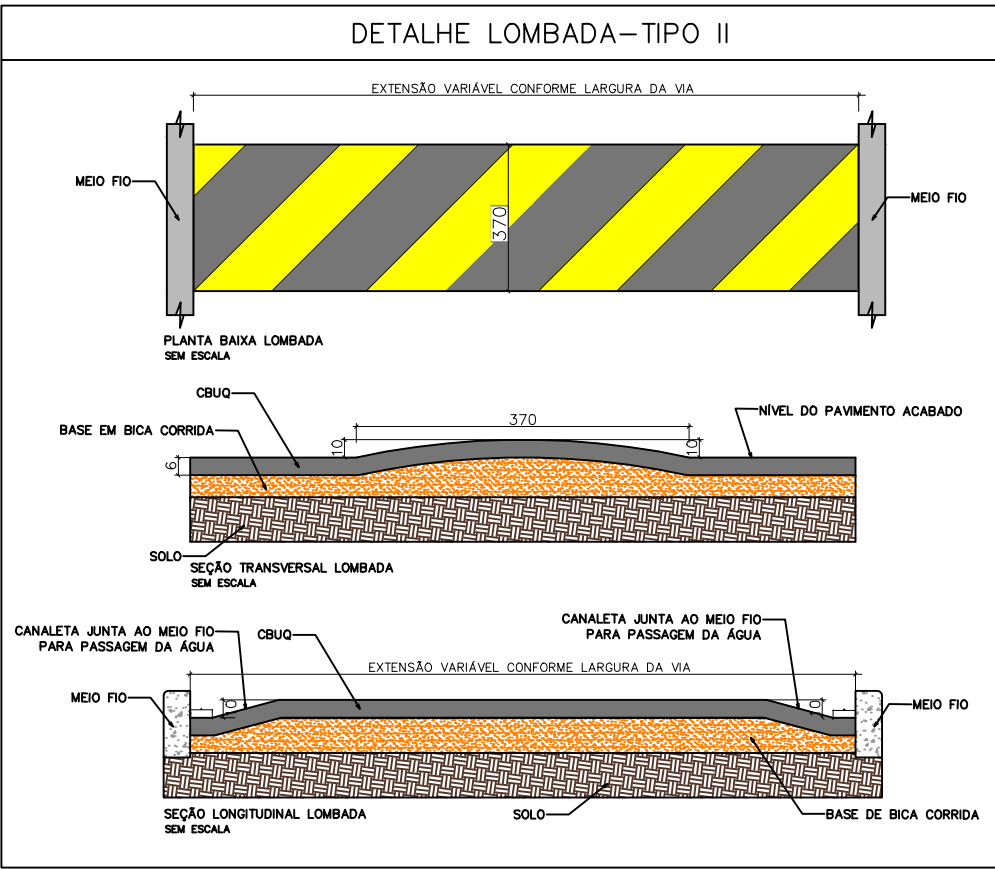


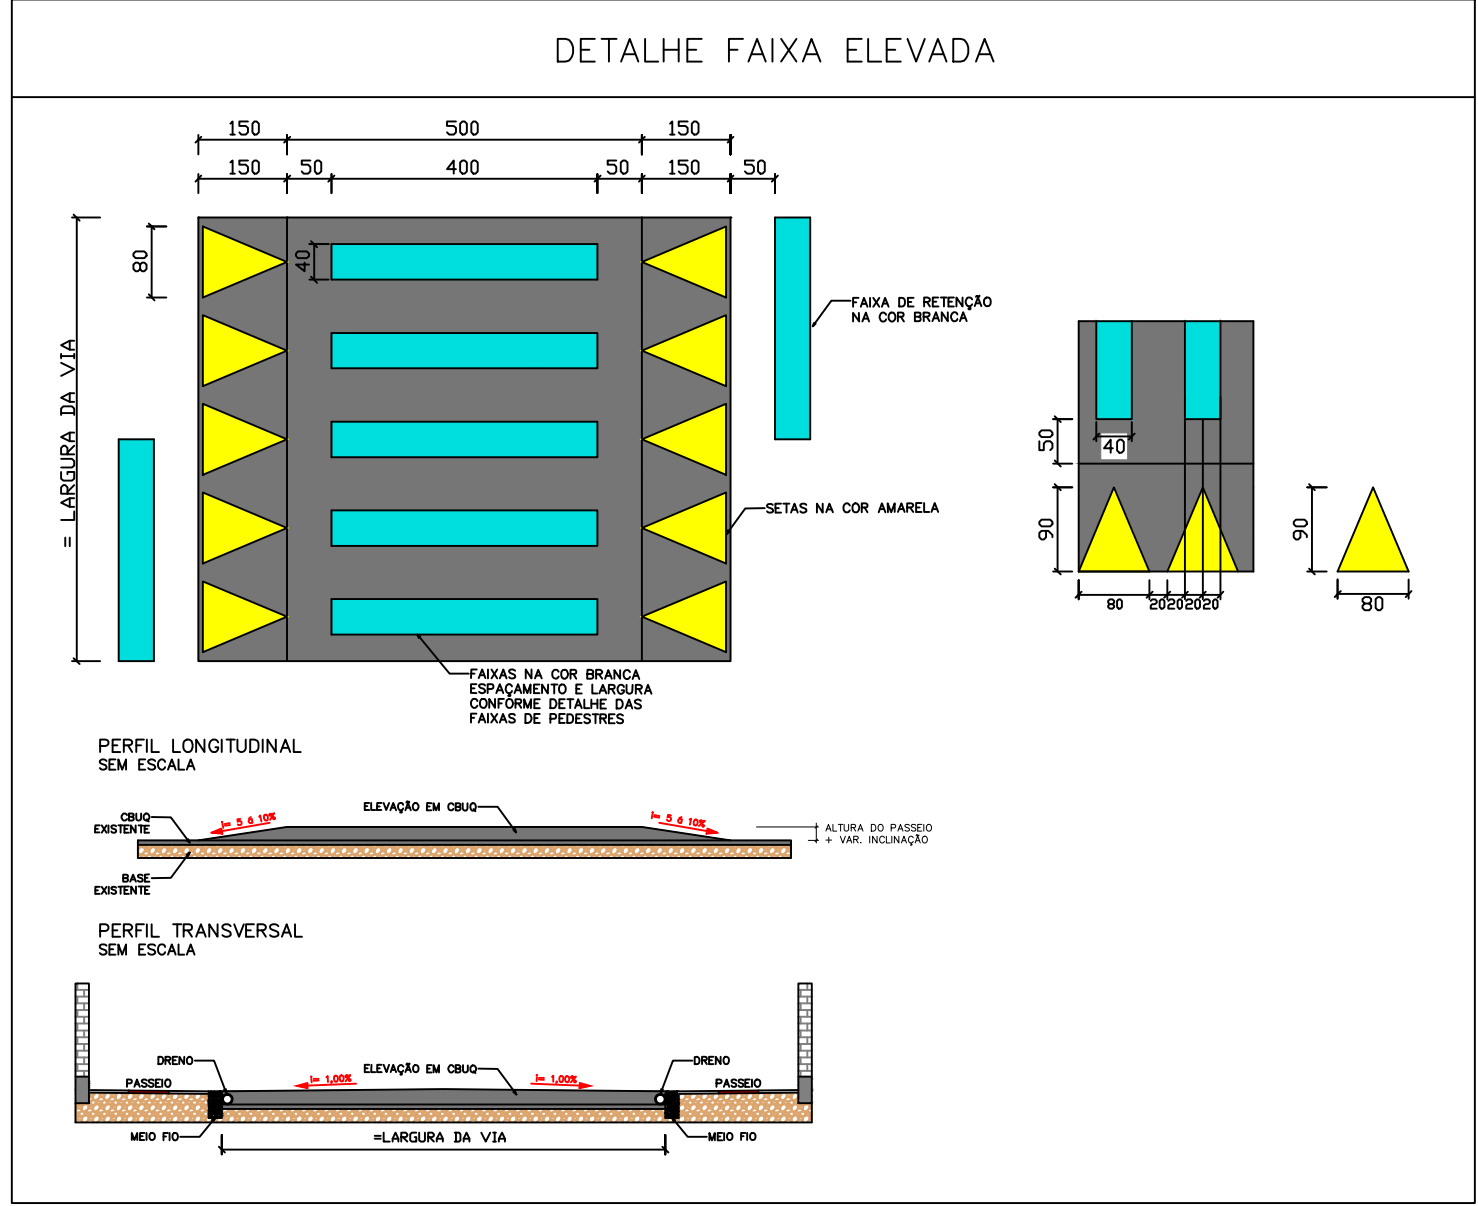

1 PROJETO LOMBADA E FAIXA ELEVADA
SEM/ESCALA


SINALIZAÇÃO HORIZONTAL

Faixa de pedestre

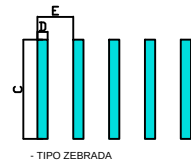

- Largura da faixa -
c: em função do volume de pedestre e da visibilidade
recomendada 4,00
- Largura da faixa - D :
Largura = 0,40m
- Largura - E :
Largura = 1,00m
- cor branca

Lombada Tipo II

 

- Marcas oblíquas, inclinadas, no sentido horário, a 45° em relação a seção transversal da via, com largura mínima de 0,25m, pintadas na cor amarela, e espaçadas de no máximo 0,50m, alternadamente, sobre a lombada.
- Ondulação Transversal Tipo A:
L (Largura): Igual a da pista, mantendo-se as condições de drenagem superficial;
C (Comprimento): 3,70m;
H (Altura): 0,08m <= h <= 0,10m;

 ESTADO DE SANTA CATARINA PREFEITURA MUNICIPAL DE PALHOÇA SECRETARIA DE INFRAESTRUTURA E SANEAMENTO Av. Hilza Terezinha Pagani, 289 - Parque Residencial Pagani - FONE 3279-1800	
PROJETO: LOMBADA E FAIXA ELEVADA EM REVESTIMENTO ASFÁLTICO	
LOCAL: DIVERSAS RUAS - PALHOÇA/SC	
CONTEÚDO: PLANTA BAIXA E SEÇÕES TRANSVERSAIS E LONGITUDINAIS	
RESP. TÉCNICO:	VERSÃO: EMIÇÃO INICIAL
	DATA: 29/07/2019
	PRANCHA: 01/01