

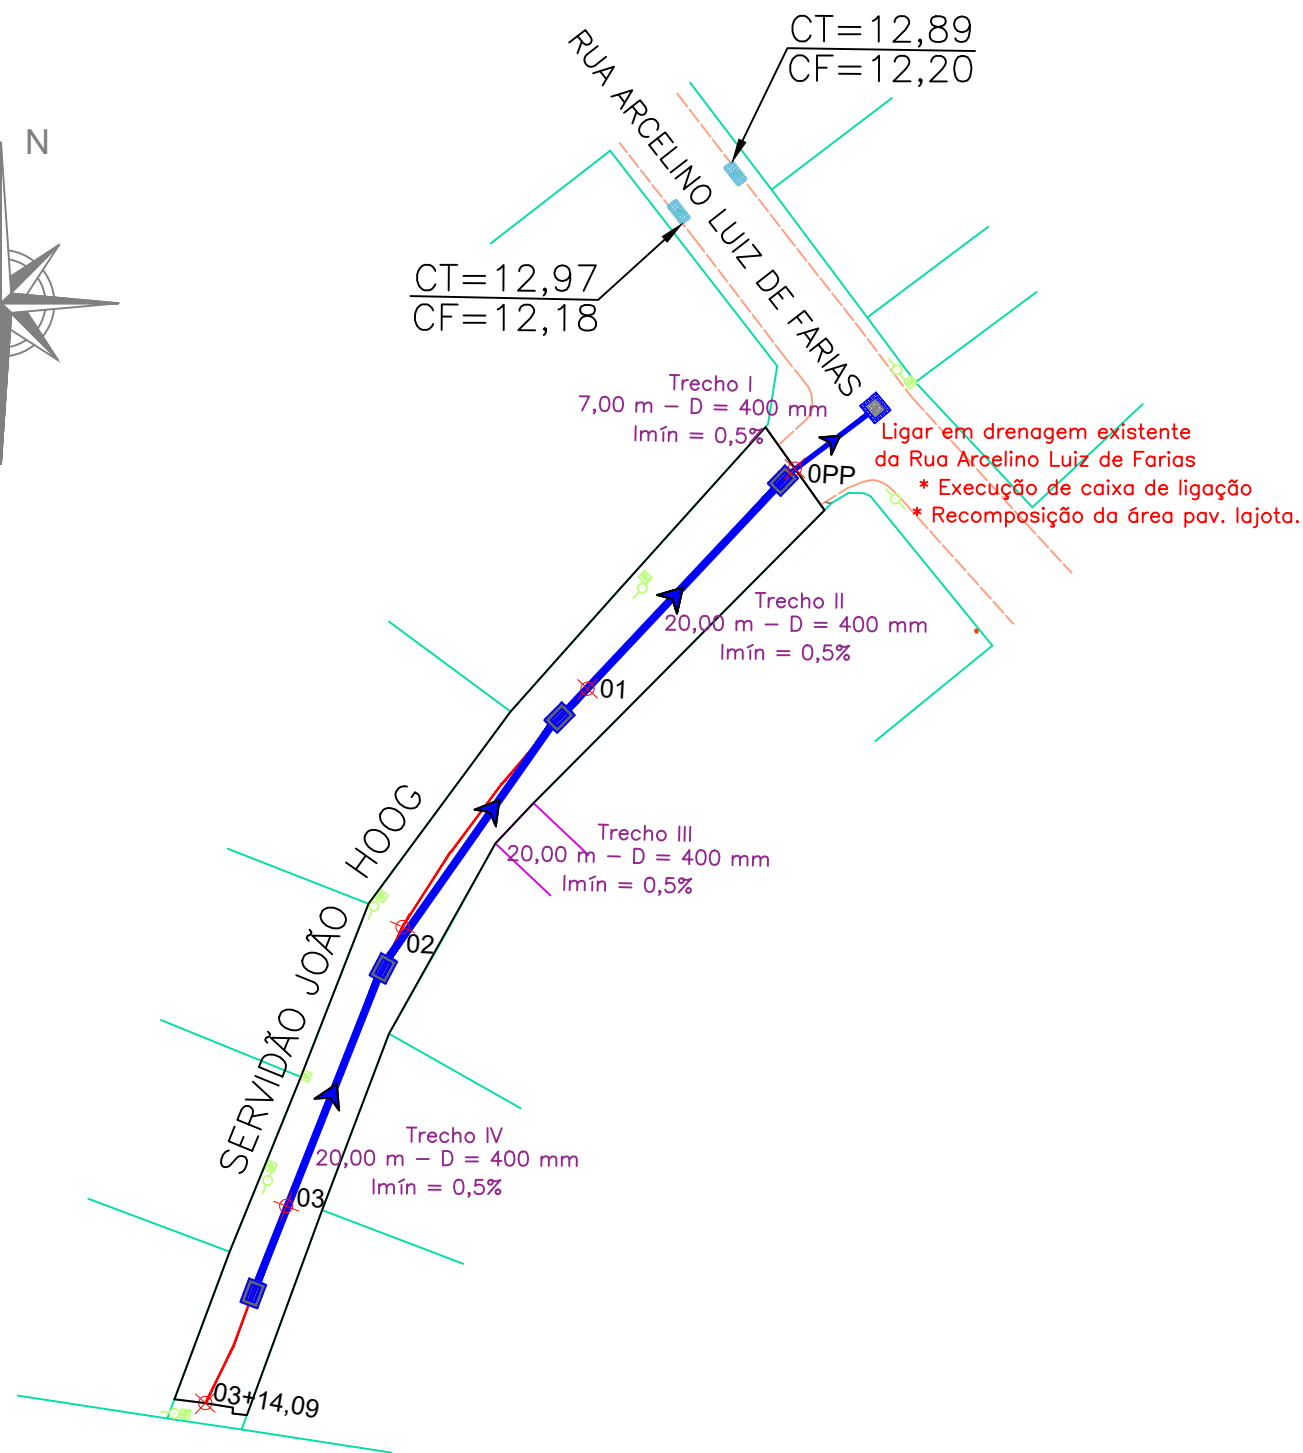


1 PROJETO DE DRENAGEM URBANA
ESCALA 1:500

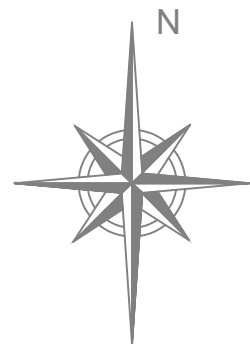

QUADRO RESUMO DE DRENAGEM
COMPRIMENTO TUBULAÇÃO Ø40 CM = 67,00 m
CAIXA DE JUNÇÃO, D=400 mm = 1,00 un
CAIXA DE CAPTAÇÃO COM GRADE DE FERRO/MEIO DE PISTA = 4,00 un

2 DETALHAMENTO CAIXA DE CAPTAÇÃO MEIO DE PISTA
SEM ESCALA

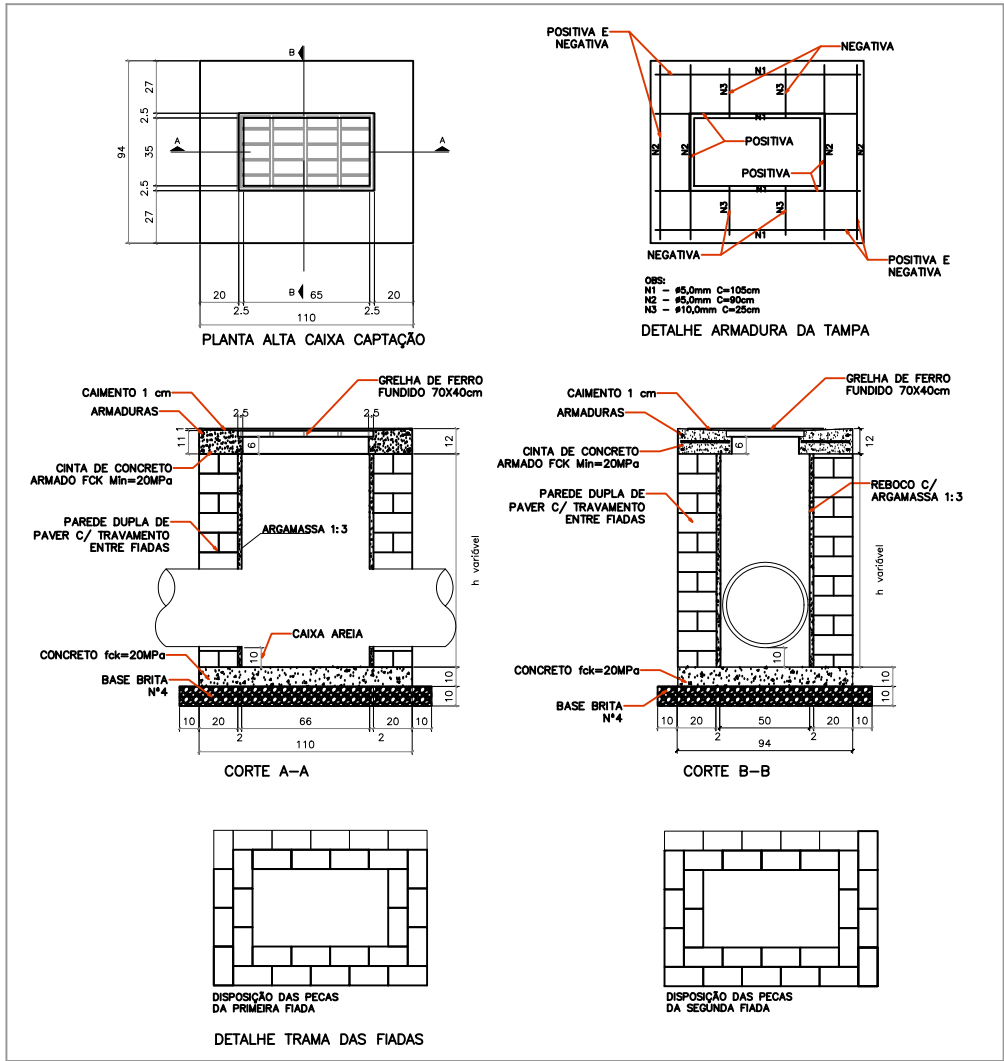

ESTADO DE SANTA CATARINA PREFEITURA MUNICIPAL DE PALHOÇA SECRETARIA DE INFRAESTRUTURA E SANEAMENTO Av. Hilza Terezinha Pagani, 289				
PROJETO:	DRENAGEM PLUVIAL, PAVIMENTAÇÃO EM PAVER E SINALIZAÇÃO VERTICAL.			
OBRA:	SERVIDÃO JOÃO HOOG			
ENDEREÇO:	Servidão João Hoog - Bairro Caminho Novo			
RESPONSÁVEL TÉCNICA PROJETO:	VANESSA ARIADNE MORAIS ENGª CIVIL - CREA/SC 181424-1			
CONTEÚDO:	Drenagem de Águas Pluviais			
DATA: Outubro/2024	ÁREA TOTAL: 383,00 m²	ESCALA: 1:500	DESENHO: Dpto. técnico	PRANCHA: 03/04