


1 Projeto de Sinalização Vertical


Escala 1:500

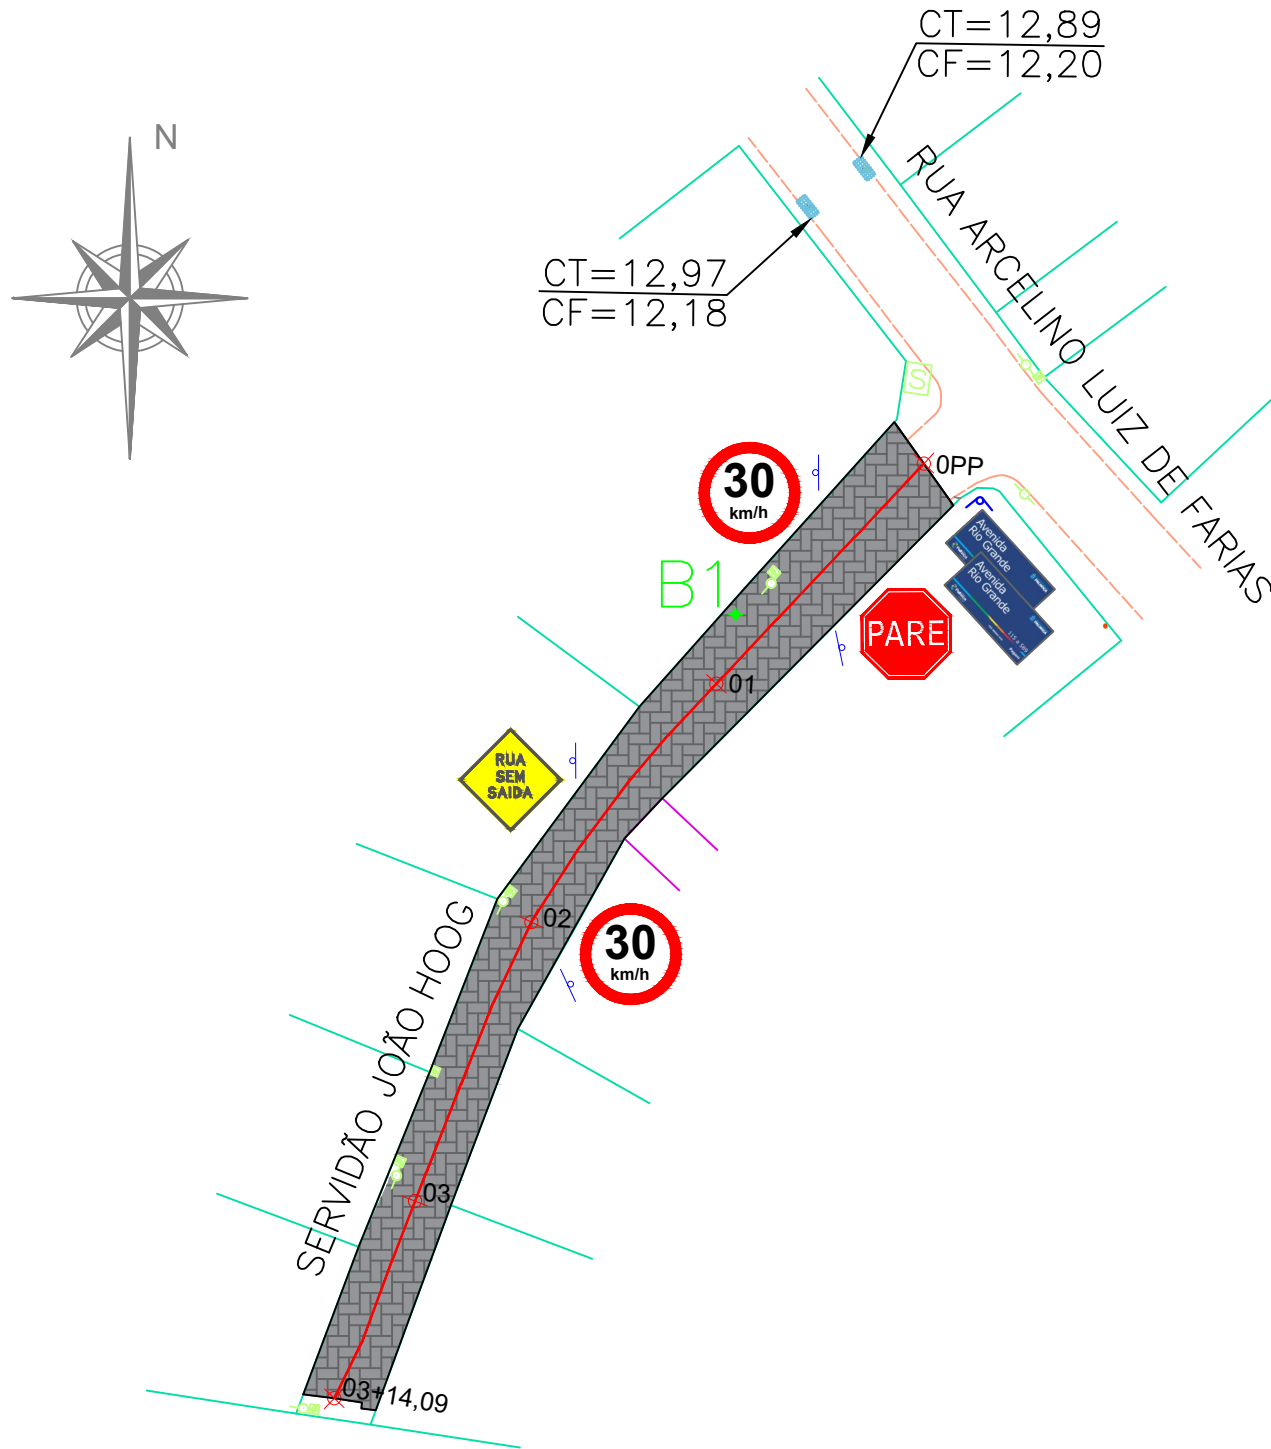

Sinalização vertical

- FARE** R-1 - LADO= 0,25 m
Quantidade = 01 un.
- 30 km/h** R-19 - D = 0,50m
Quantidade = 02 un.
- RUA SEM SAÍDA** A-45 - L = 0,45m
Quantidade = 01 un.
- Placa dupla de denominação de ruas.** Deverá ser solicitado Deverá ser solicitado aos fiscais, arquivo digital do modelo.
Quantidade = 01 un.
- OBSERVAÇÕES:**
AS PLACAS DEVEM SER COLOCADAS FAZENDO UM ÂNGULO DE 93° A 95° EM RELAÇÃO AO SENTIDO DO FLUXO DE TRÁFEGO, VOLTADAS PARA O LADO EXTERNO DA VIA.
A BORDA INFERIOR DA PLACA COLOCADA LATERALMENTE A VIA, DEVE FICAR A UMA ALTURA LIVRE ENTRE 2,0m A 2,5m EM RELAÇÃO AO SOLO.
O AFASTAMENTO LATERAL DAS PLACAS, MEDIDO ENTRE A BORDA LATERAL DA MESMA E DA PISTA, DEVE SER, NO MÍNIMO DE 30cm PARA TRECHOS RETOS, E 40cm PARA TRECHOS EM CURVA.
AS PLACAS DEVERÃO ATENDER AS ESPECIFICAÇÕES CONTIDAS NO PROJETO E NO CÓDIGO BRASILEIRO DE TRÂNSITO.

Detalhe genérico

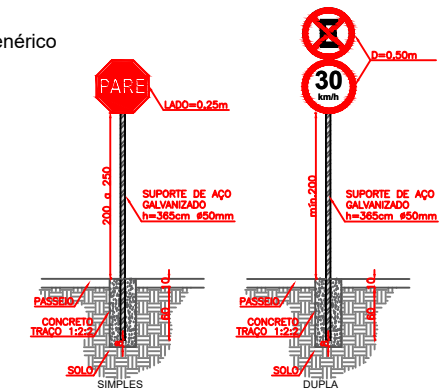

OBSERVAÇÕES:

AS PLACAS DEVERÃO ATENDER AS ESPECIFICAÇÕES CONTIDAS NO PROJETO E NO CÓDIGO BRASILEIRO DE TRÂNSITO.

AS PLACAS DEVEM SER COLOCADAS FAZENDO UM ÂNGULO DE 93° A 95° EM RELAÇÃO AO SENTIDO DO FLUXO DE TRÁFEGO, VOLTADAS PARA O LADO EXTERNO DA VIA.

A BORDA INFERIOR DA PLACA COLOCADA LATERALMENTE A VIA, DEVE FICAR A UMA ALTURA LIVRE ENTRE 2,0m A 2,5m EM RELAÇÃO AO SOLO.

O AFASTAMENTO LATERAL DAS PLACAS, MEDIDO ENTRE A BORDA LATERAL DA MESMA E DA PISTA, DEVE SER, NO MÍNIMO DE 30cm PARA TRECHOS RETOS, E 40cm PARA TRECHOS EM CURVA.



ESTADO DE SANTA CATARINA
PREFEITURA MUNICIPAL DE PALHOÇA
SECRETARIA DE INFRAESTRUTURA E SANEAMENTO
Av. Hilza Terezinha Pagani, 289

PROJETO:	DRENAGEM PLUVIAL, PAVIMENTAÇÃO EM PAVER E SINALIZAÇÃO VERTICAL.			
OBRA:	SERVIDÃO JOÃO HOOG			
ENDEREÇO:	Servidão João Hoog - Bairro Caminho Novo			
RESPONSÁVEL TÉCNICA PROJETO:	VANESSA ARIADNE MORAIS ENGª CIVIL - CREA/SC 181424-1			
CONTEÚDO:	Sinalização Viária Vertical			
DATA: Outubro/2024	ÁREA TOTAL: 383,00 m²	ESCALA: 1:500	DESENHO: Dpto. técnico	PRANCHA: 04/04