

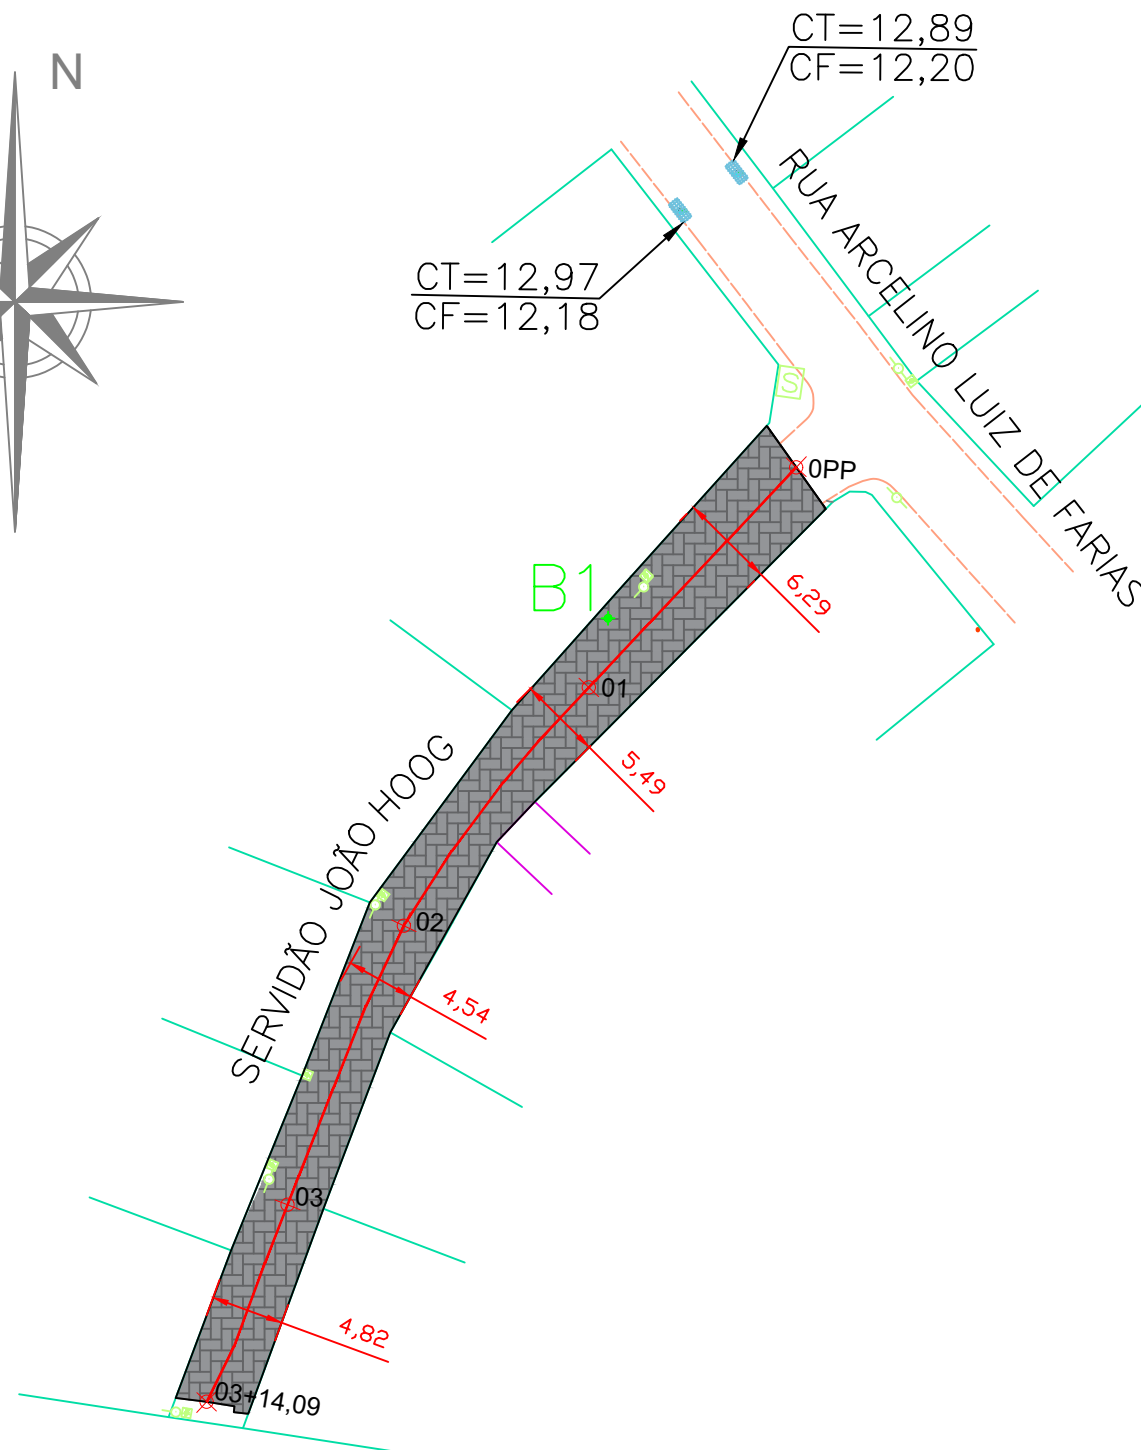


1 Projeto de Pavimentação
Escala 1:500

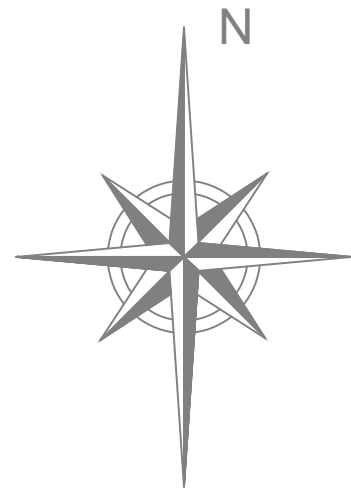

2 Detalhamento do pavimento
Sem escala

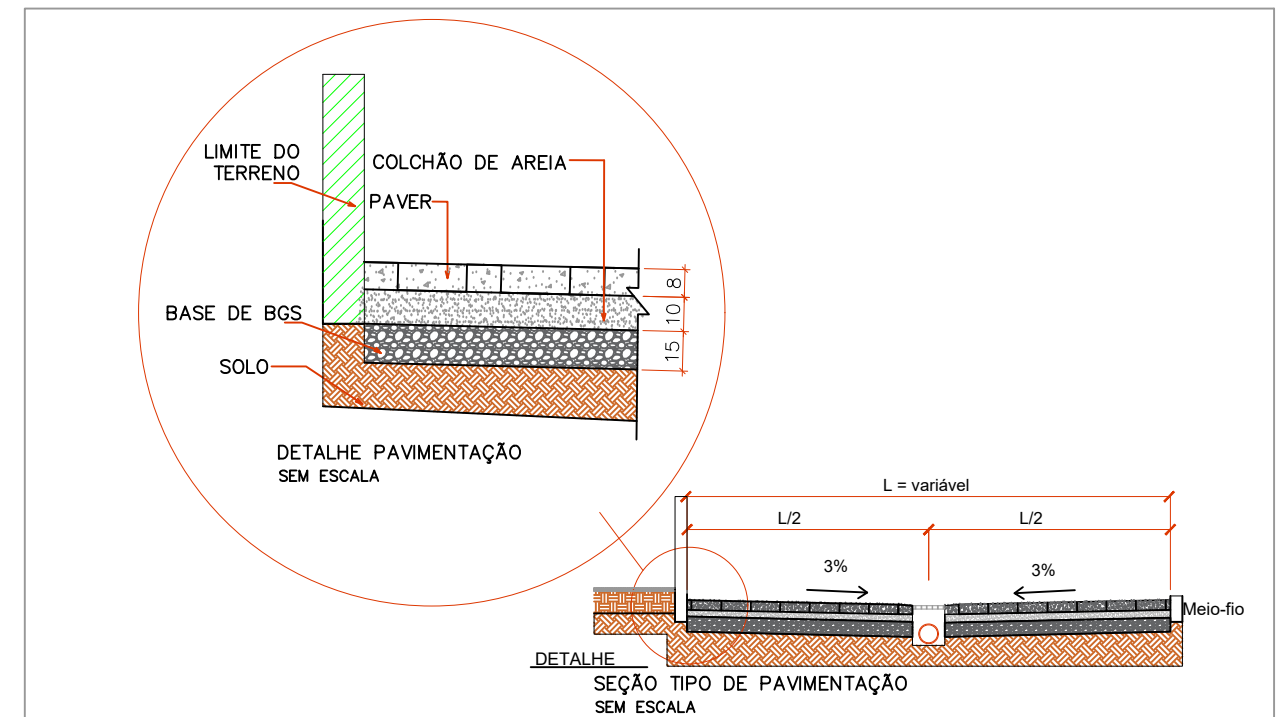

Servidão João Hoog – OPP a 03+14,09

QUADRO RESUMO DE PAVIMENTAÇÃO

COMPRIMENTO = 74,09 m
LARGURA MÉDIA = 5,30 m
ÁREA EM PAVER TOTAL = 383,00 m²
ÁREA DE PASSEIO EM BRITA TOTAL = 0,00 m²
EXTENSÃO DE MEIO-FIO TOTAL = 60,00 m



ESTADO DE SANTA CATARINA
PREFEITURA MUNICIPAL DE PALHOÇA
SECRETARIA DE INFRAESTRUTURA E SANEAMENTO
Av. Hilza Terezinha Pagani, 289

PROJETO:	DRENAGEM PLUVIAL, PAVIMENTAÇÃO EM PAVER E SINALIZAÇÃO VERTICAL.			
OBRA:	SERVIDÃO JOÃO HOOG			
ENDEREÇO:	Servidão João Hoog - Bairro Caminho Novo			
RESPONSÁVEL TÉCNICA PROJETO:	VANESSA ARIADNE MORAIS ENGª CIVIL - CREA/SC 181424-1			
CONTEÚDO:	Projeto Geométrico e de Pavimentação			
DATA: Outubro/2024	ÁREA TOTAL: 383,00 m ²	ESCALA: 1:500	DESENHO: Dpto. técnico	PRANCHA: 02/04