
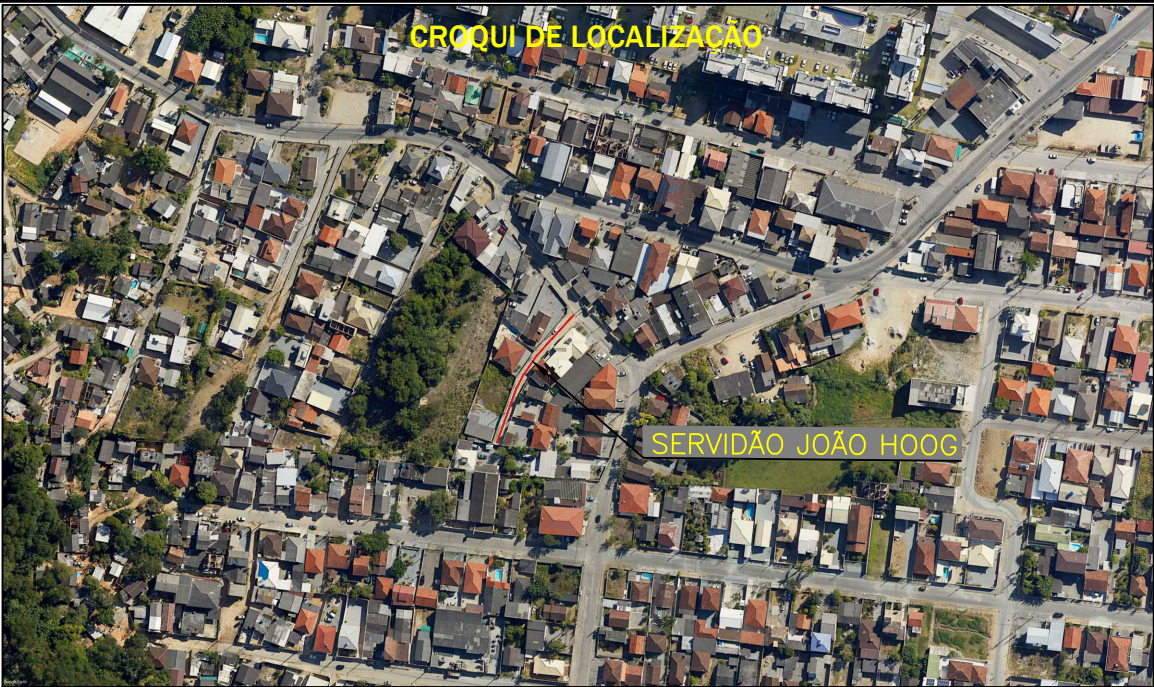


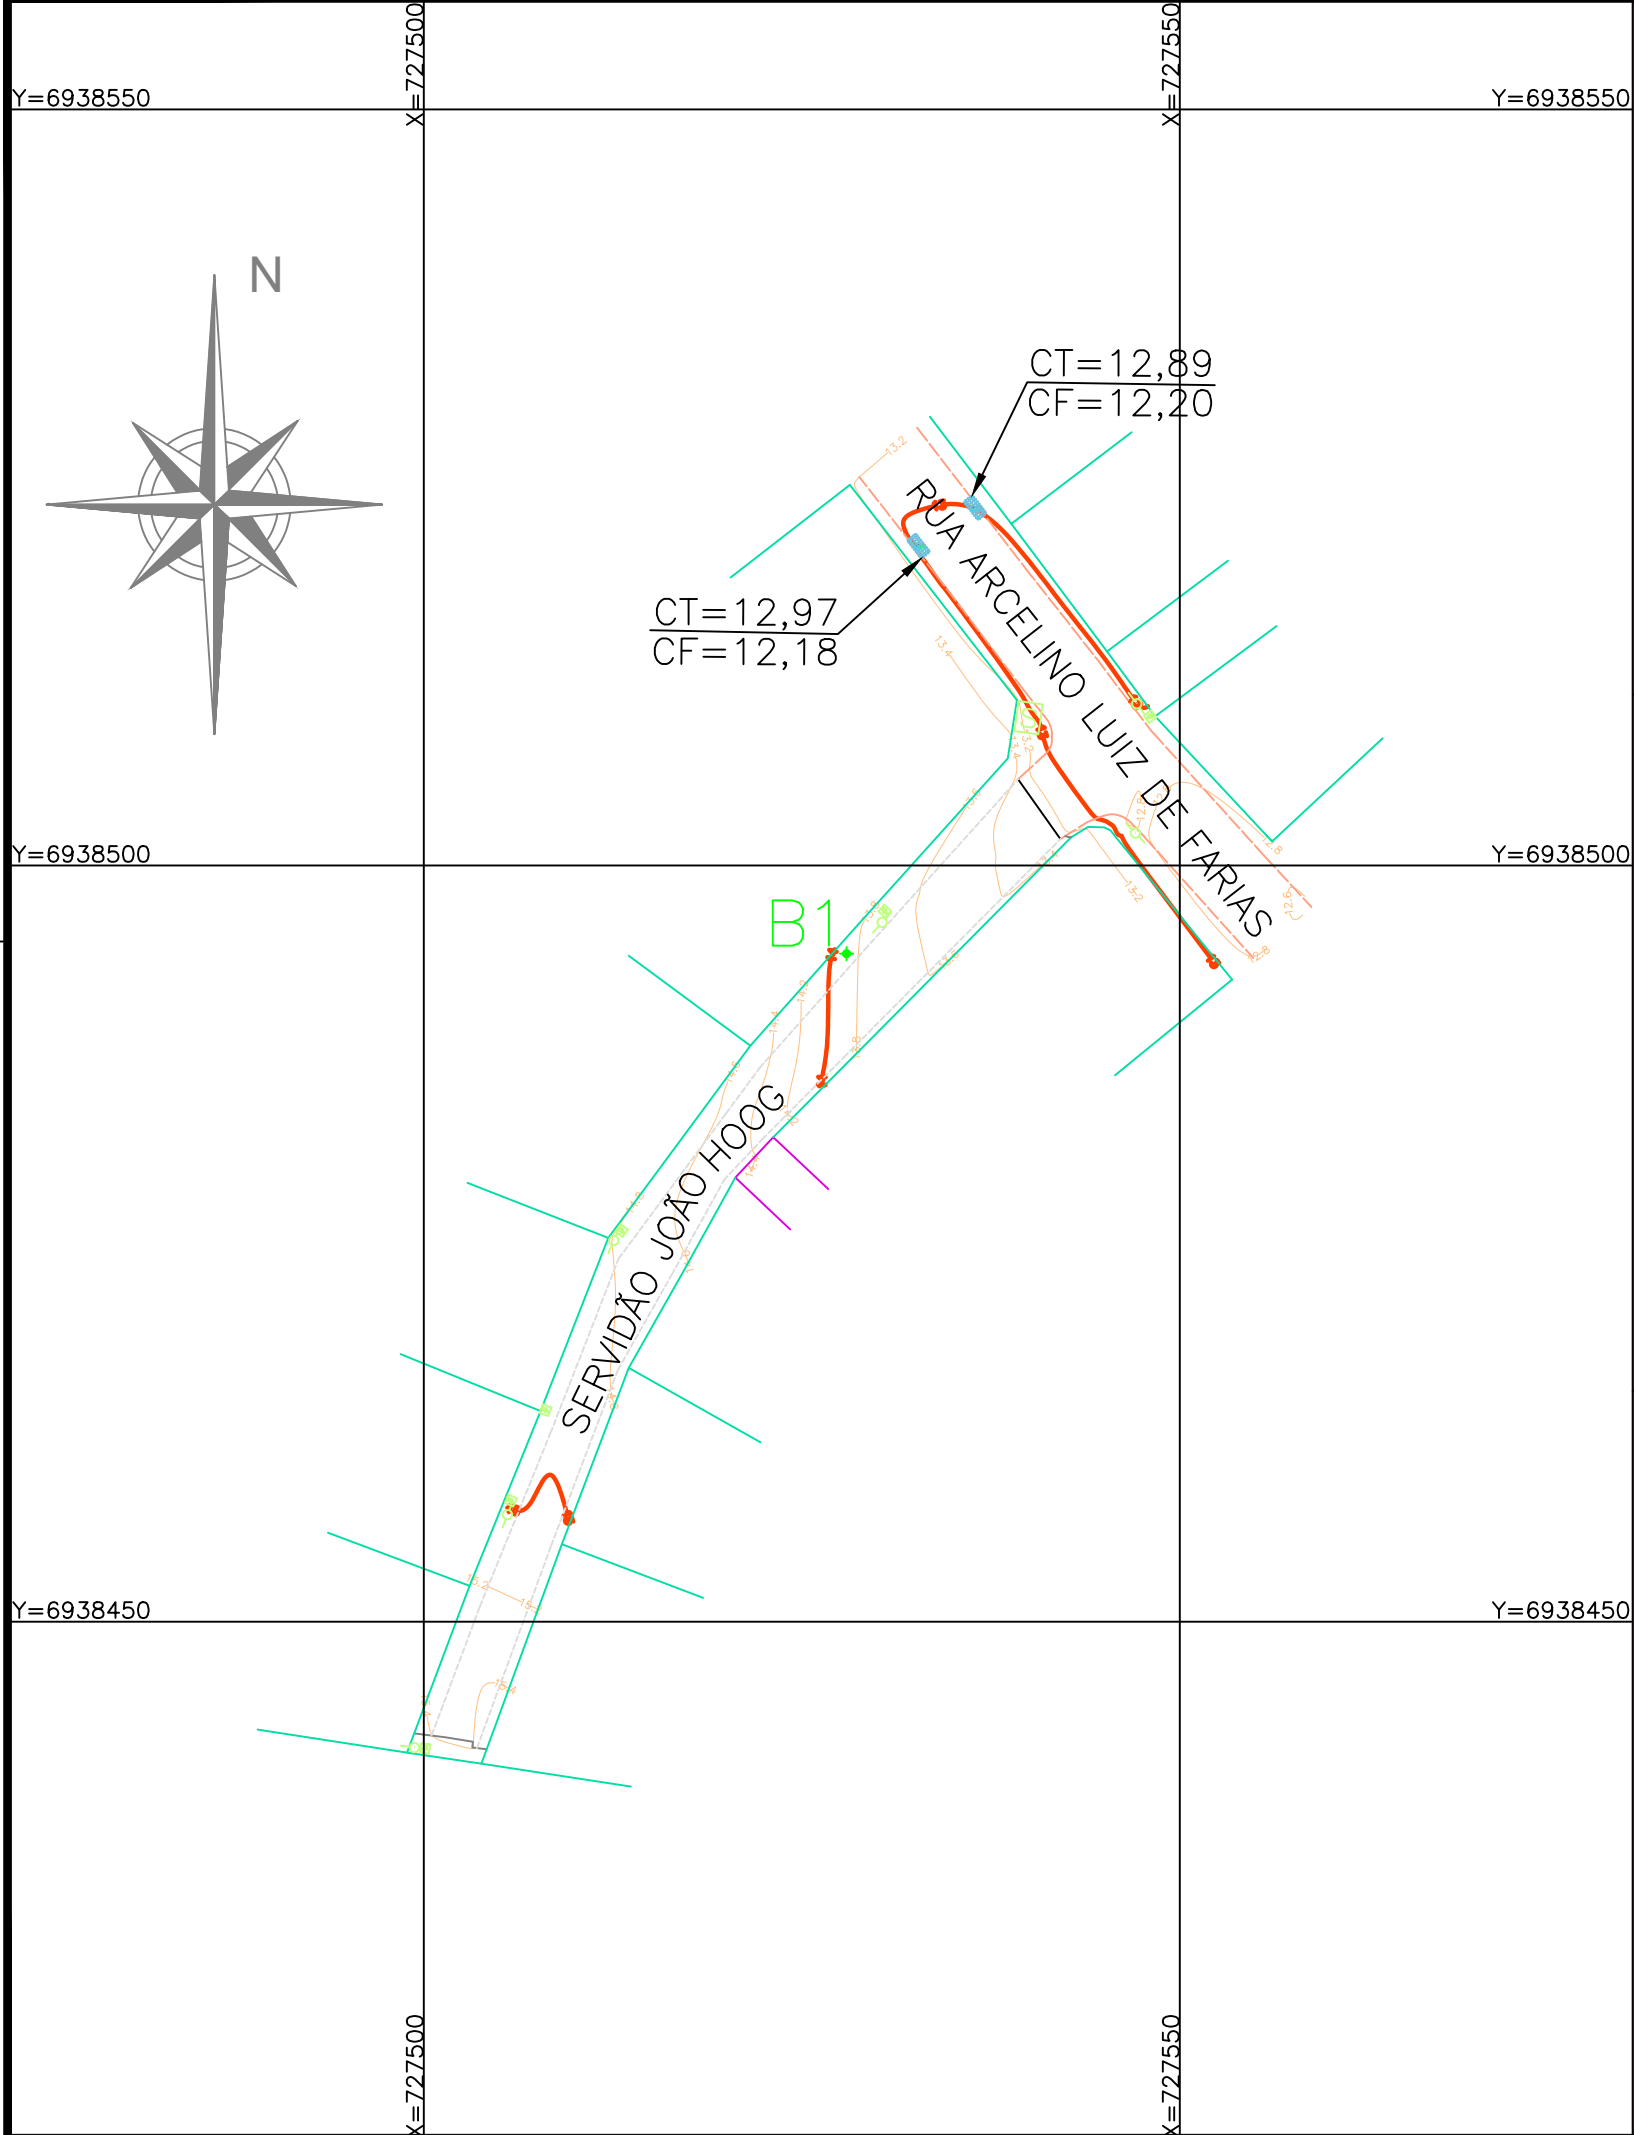

LEGENDA

EDIFICAÇÃO DE ALVENARIA	CAIXA ESGOTO	LINHA DE TRANSMISSÃO
EDIFICAÇÃO DE MADEIRA	CAIXA ENERGIA	POSTE CONCRETO ALTA TENSÃO
EXTREMA DE ÁREA	CAIXA TELEFONE	POSTE CONCRETO BAIXA TENSÃO
CERCAS	PLACA SINALIZAÇÃO	POSTE MADEIRA ALTA TENSÃO
ALAMBRADO OU GRADIL	VÉRTICES DO TERRENO	POSTE MADEIRA BAIXA TENSÃO
CALÇADA	CURVAS DE NÍVEL	POSTE DE ILUMINAÇÃO
PROJEÇÃO EDIFICAÇÃO	VALAS EXISTENTE	POSTE RESIDENCIAL
MURO EXISTENTE (TIJOLOS/PEDRA)	ESTAÇÃO DE LEVANTAMENTO E APOIO	ÁRVORE EXISTENTE
ALINHAMENTO ENTRE AS DIVISAS		CAIXA NÃO IDENTIFICADA
MEIO-FIO		COTA
ESTRADA / CAMINHO		CAIXA COM GRELHA
LIMITE DE VEGETAÇÃO (MANGUE)		MOBILIÁRIO
PONTE/PONTILHÃO		DRENAGEM EXISTENTE
LINHA DE TRANSMISSÃO		LIXEIRA
		BOCA DE LOBO

ESTADO DE SANTA CATARINA
PREFEITURA MUNICIPAL DE PALHOÇA
SECRETARIA DE INFRAESTRUTURA E SANEAMENTO
Av. Hilza Terezinha Pagani, 289

PROJETO:	DRENAGEM PLUVIAL, PAVIMENTAÇÃO EM PAVER E SINALIZAÇÃO VERTICAL.			
OBRA:	SERVIDÃO JOÃO HOOG			
ENDEREÇO:	Servidão João Hoog - Bairro Caminho Novo			
RESPONSÁVEL TÉCNICA PROJETO:	VANESSA ARIADNE MORAIS ENGª CIVIL - CREA/SC 181424-1			
CONTEÚDO:	Planta de Localização			
DATA: Outubro/2024	ÁREA TOTAL: 383,00 m²	ESCALA: 1:500	DESENHO: Dpto. técnico	PRANCHA: 01/04