



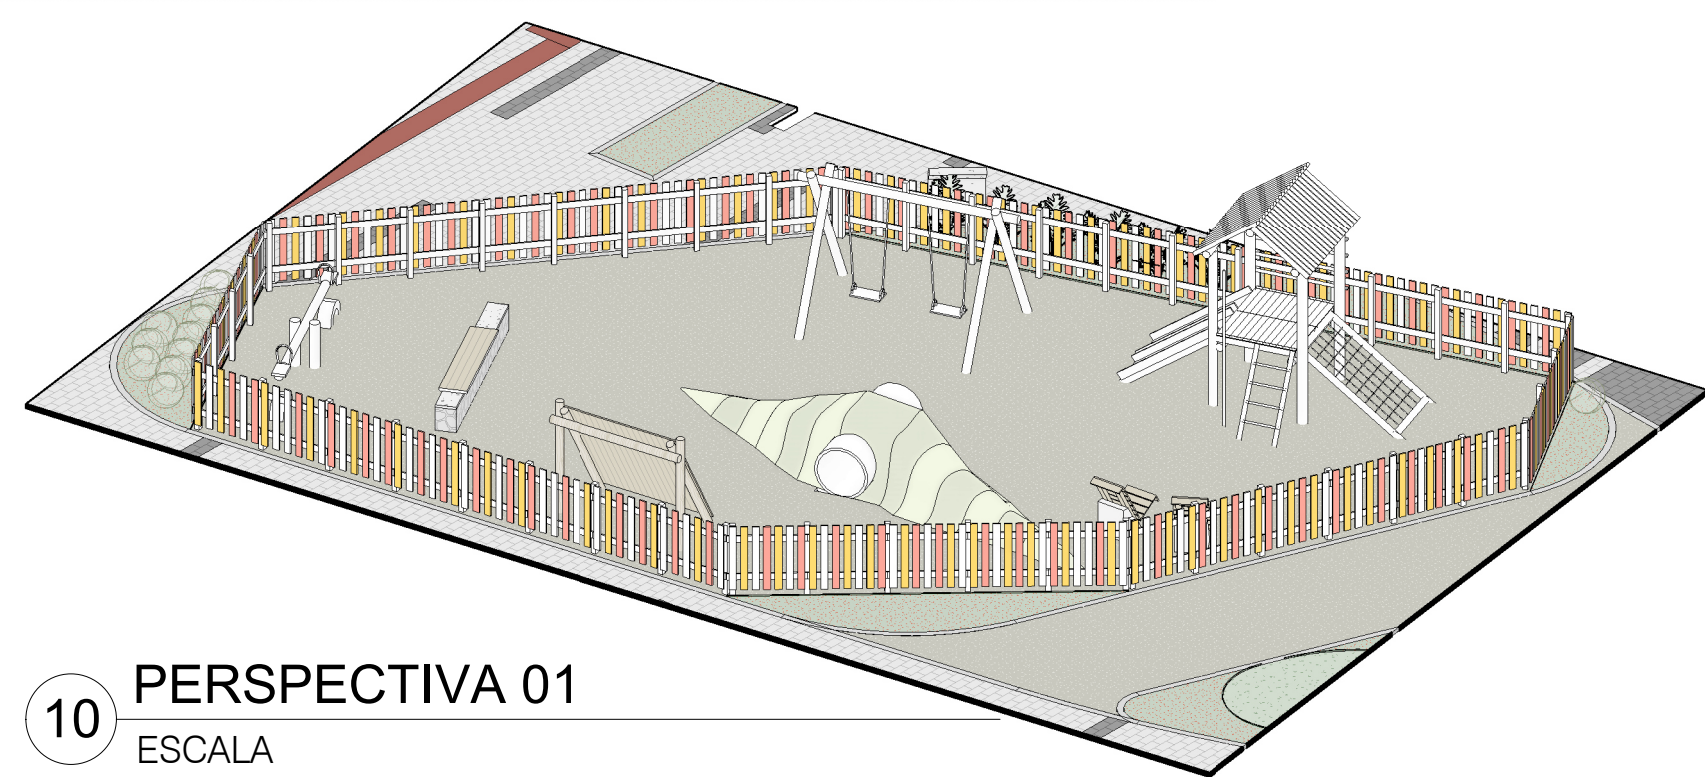

10 PERSPECTIVA 01

ESCALA





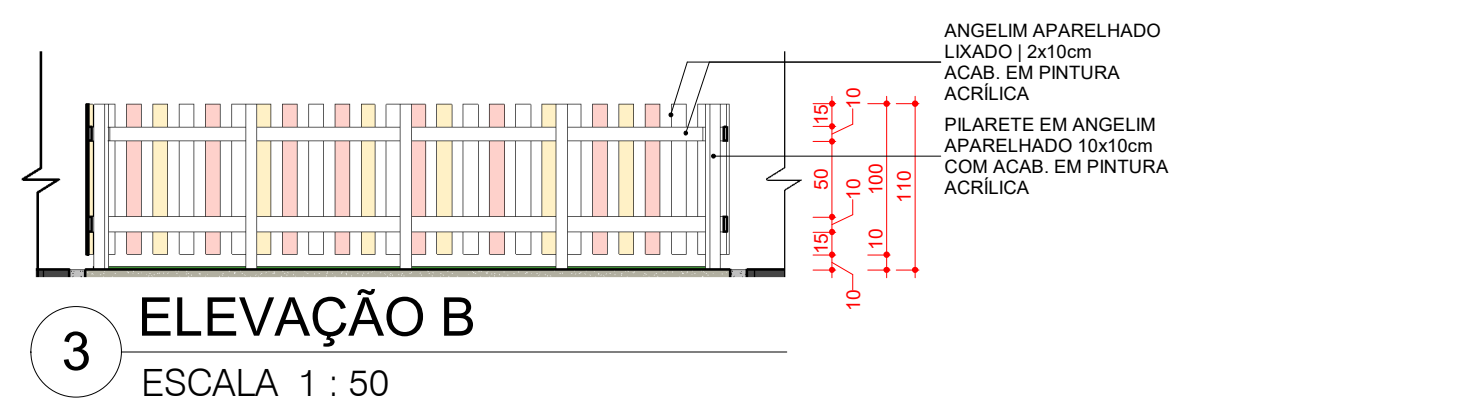


ELEVAÇÃO C

ESCALA 1 : 50

ANGELIM APARELHADO
LIXADO | 2x10cm
ACRAB, EM PINTURA
ACRILICA

PILARETE EM ANGELIM
APARELHADO 10x10cm
COM ACAB. EM PINTUR.
ACRILICA

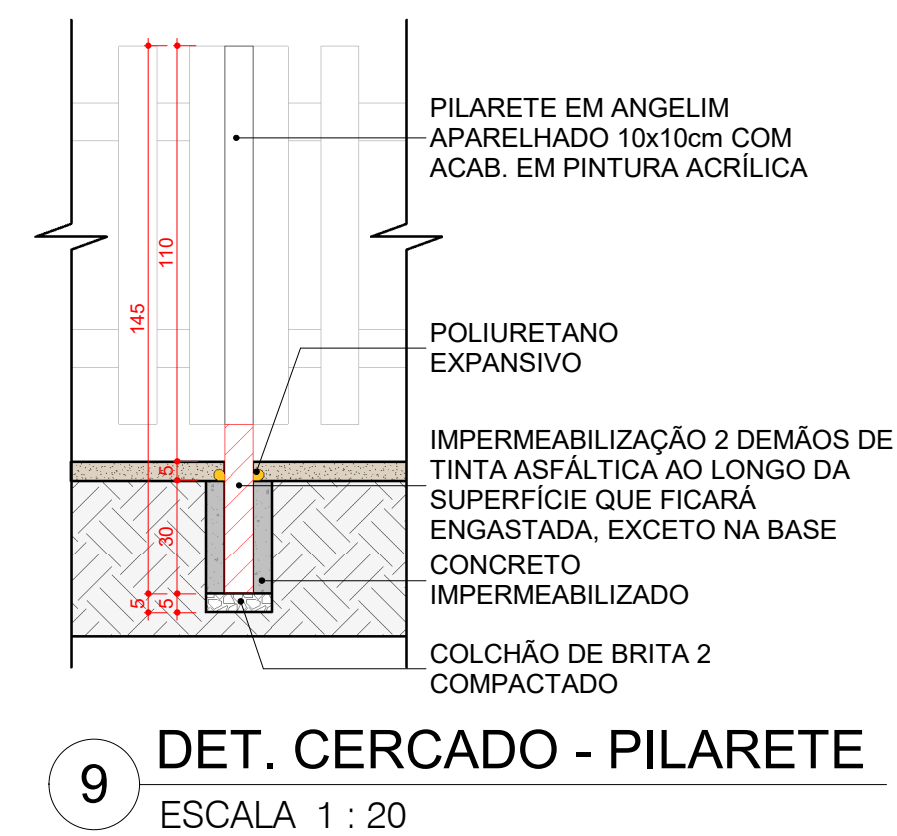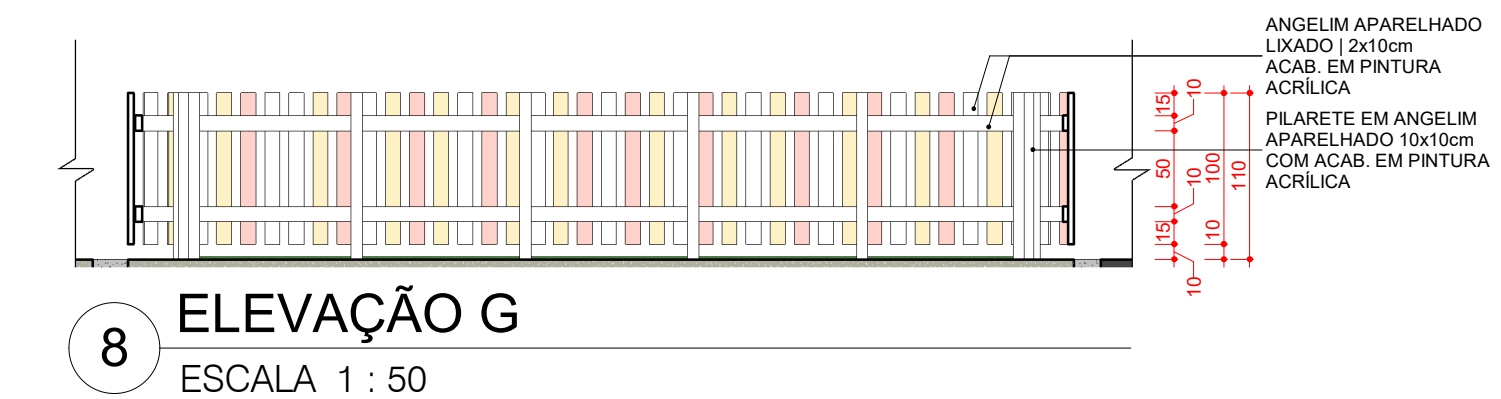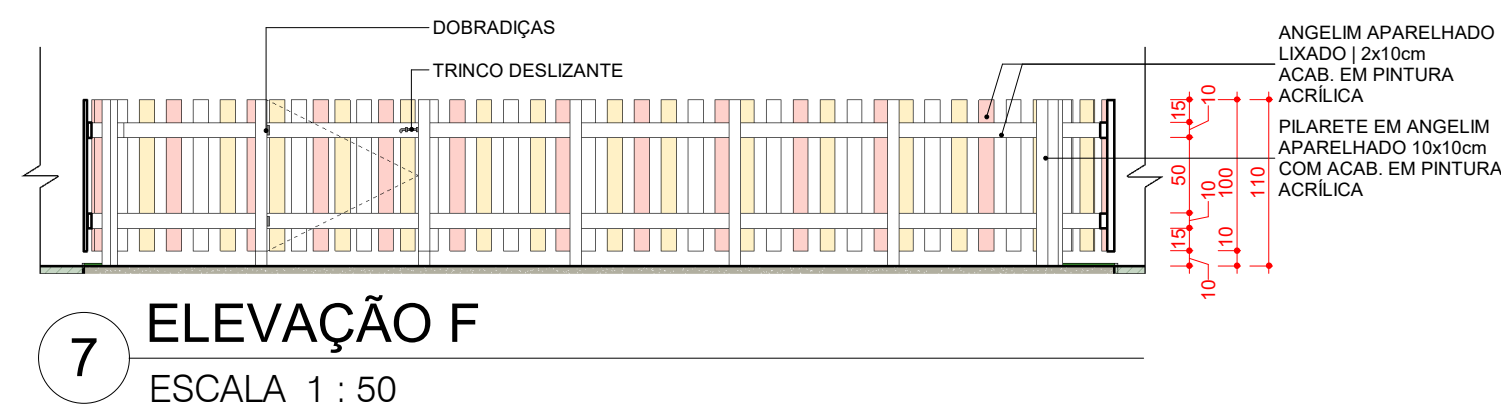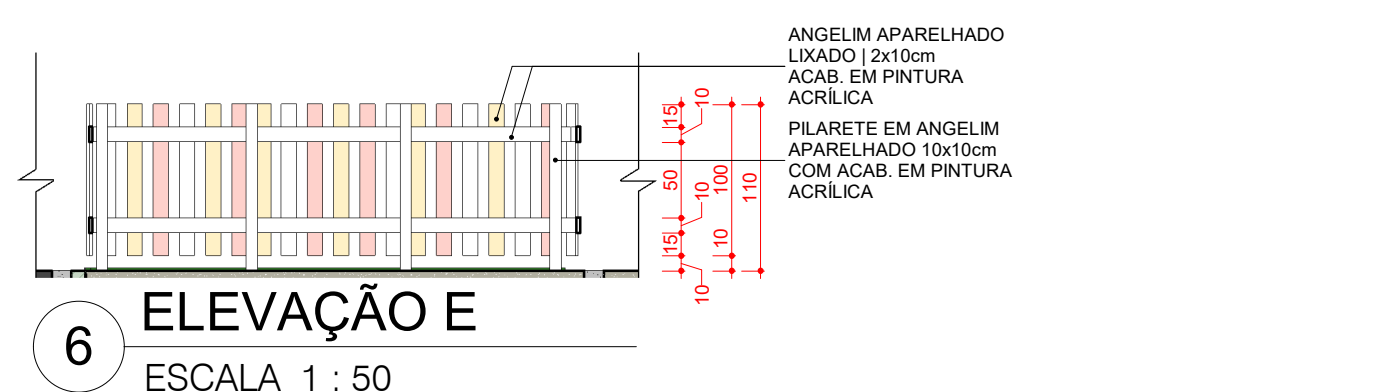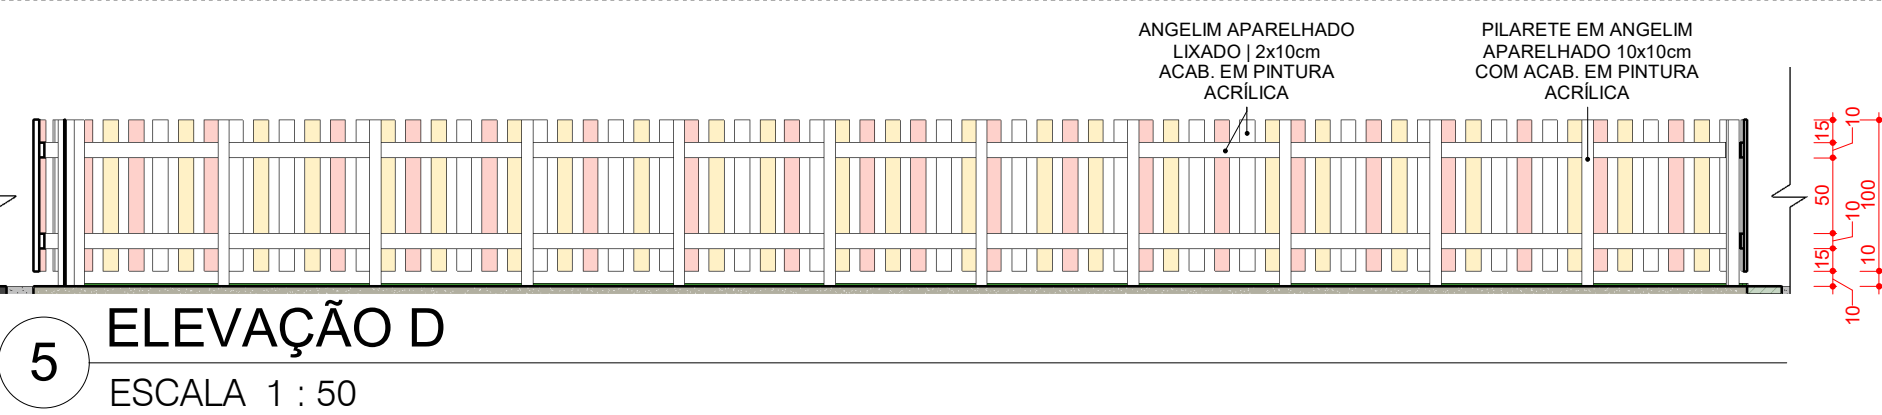

9 DET. CERCADO - PILARETE
ESCALA 1 : 20

LEGENDA

-  PINTURA ESMALTE SINTÉTICO | BRANCO
-  PINTURA ESMALTE SINTÉTICO | COR REF. CUÍÇA | SUVINIL OU SIMILAR
-  PINTURA ESMALTE SINTÉTICO | COR REF. MELANCIA | SUVINIL OU SIMILAR

R00	28/02/2023	EMIÇÃO INICIAL
-----	------------	----------------

N°	DATA	DESCRIÇÃO
REVISÕES		
 ESTADO DE SANTA CATARINA PREFEITURA MUNICIPAL DE PALHOÇA SECRETARIA DE INFRAESTRUTURA Av. Hilza Terezinha Pagani, 289		
PROJETO:	PROJETO EXECUTIVO	
OBRA:	URBANIZAÇÃO - PRAÇA JARDIM ELDORADO	
ENDEREÇO:	R. VALDEMAR VIEIRA S/N, JARDIM ELDORADO - PALHOÇA/SC	
RESPONSÁVEL TÉCNICO PROJETO:	Arq. Alisson Pazetto de Oliveira CAU A149502-0 MAT. 3765498-01	
CONTEÚDO:	DET. CERCADO PLAYGROUND	
DATA: 28/02/2023	REVISÃO R00	ESCALA: INDICADA
		PRANCHA: 10/43