



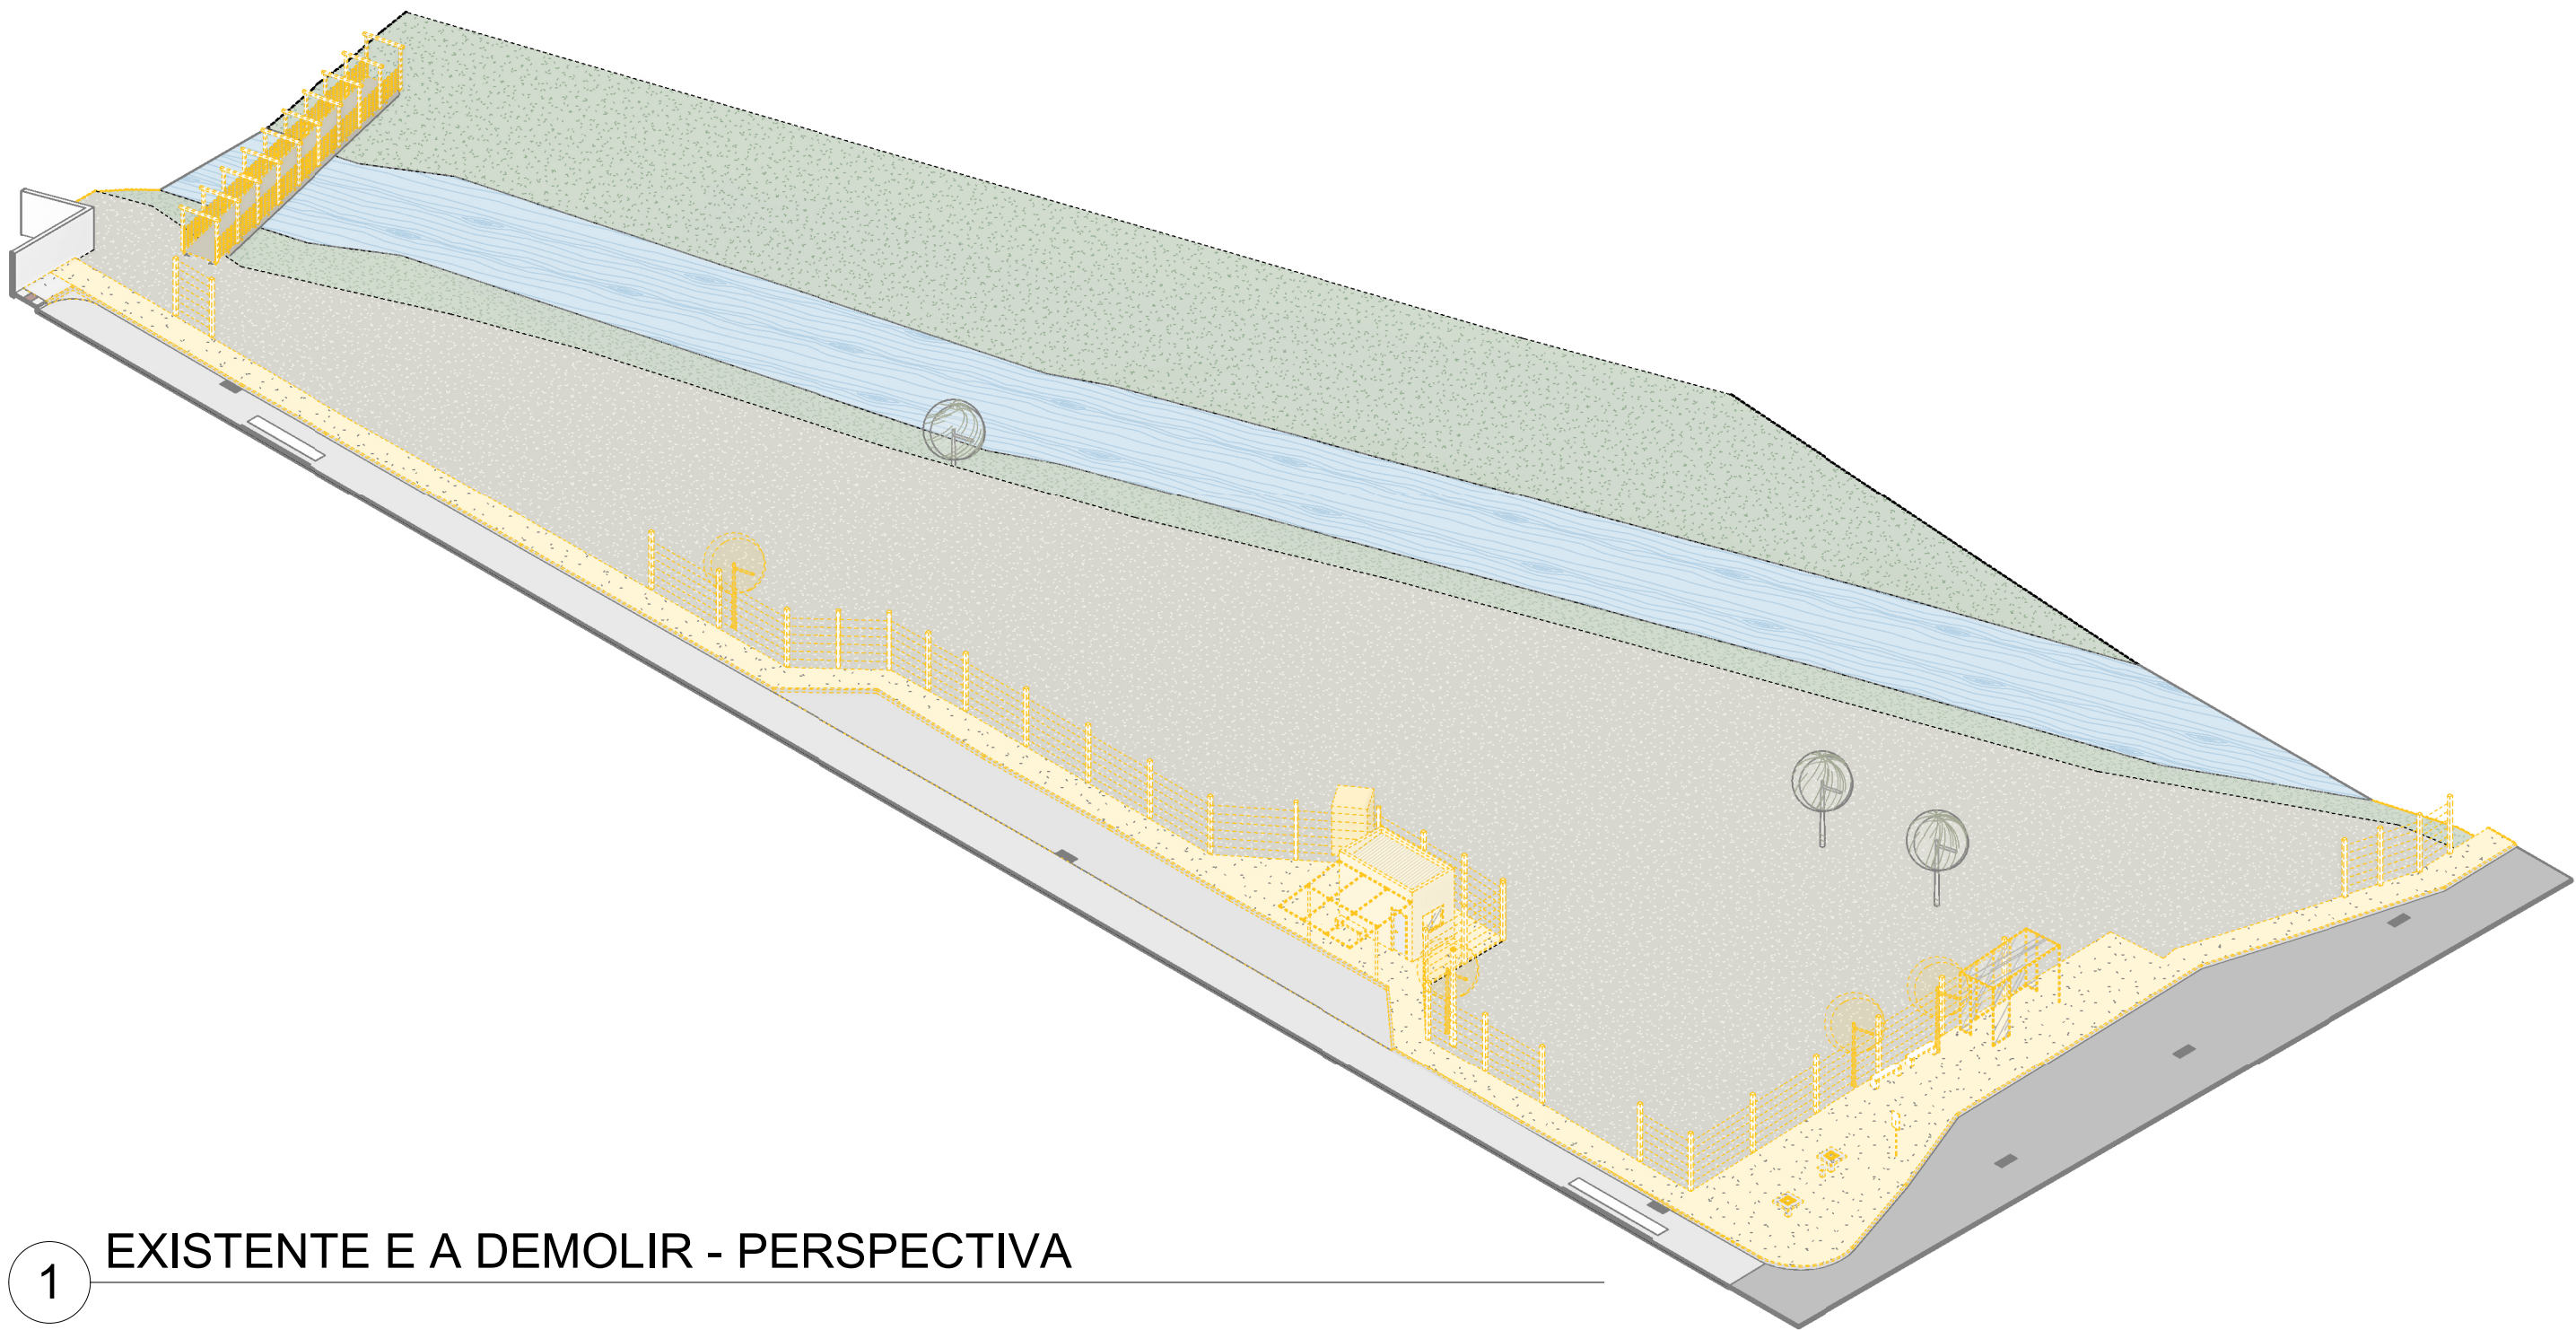

1 EXISTENTE E A DEMOLIR - PERSPECTIVA

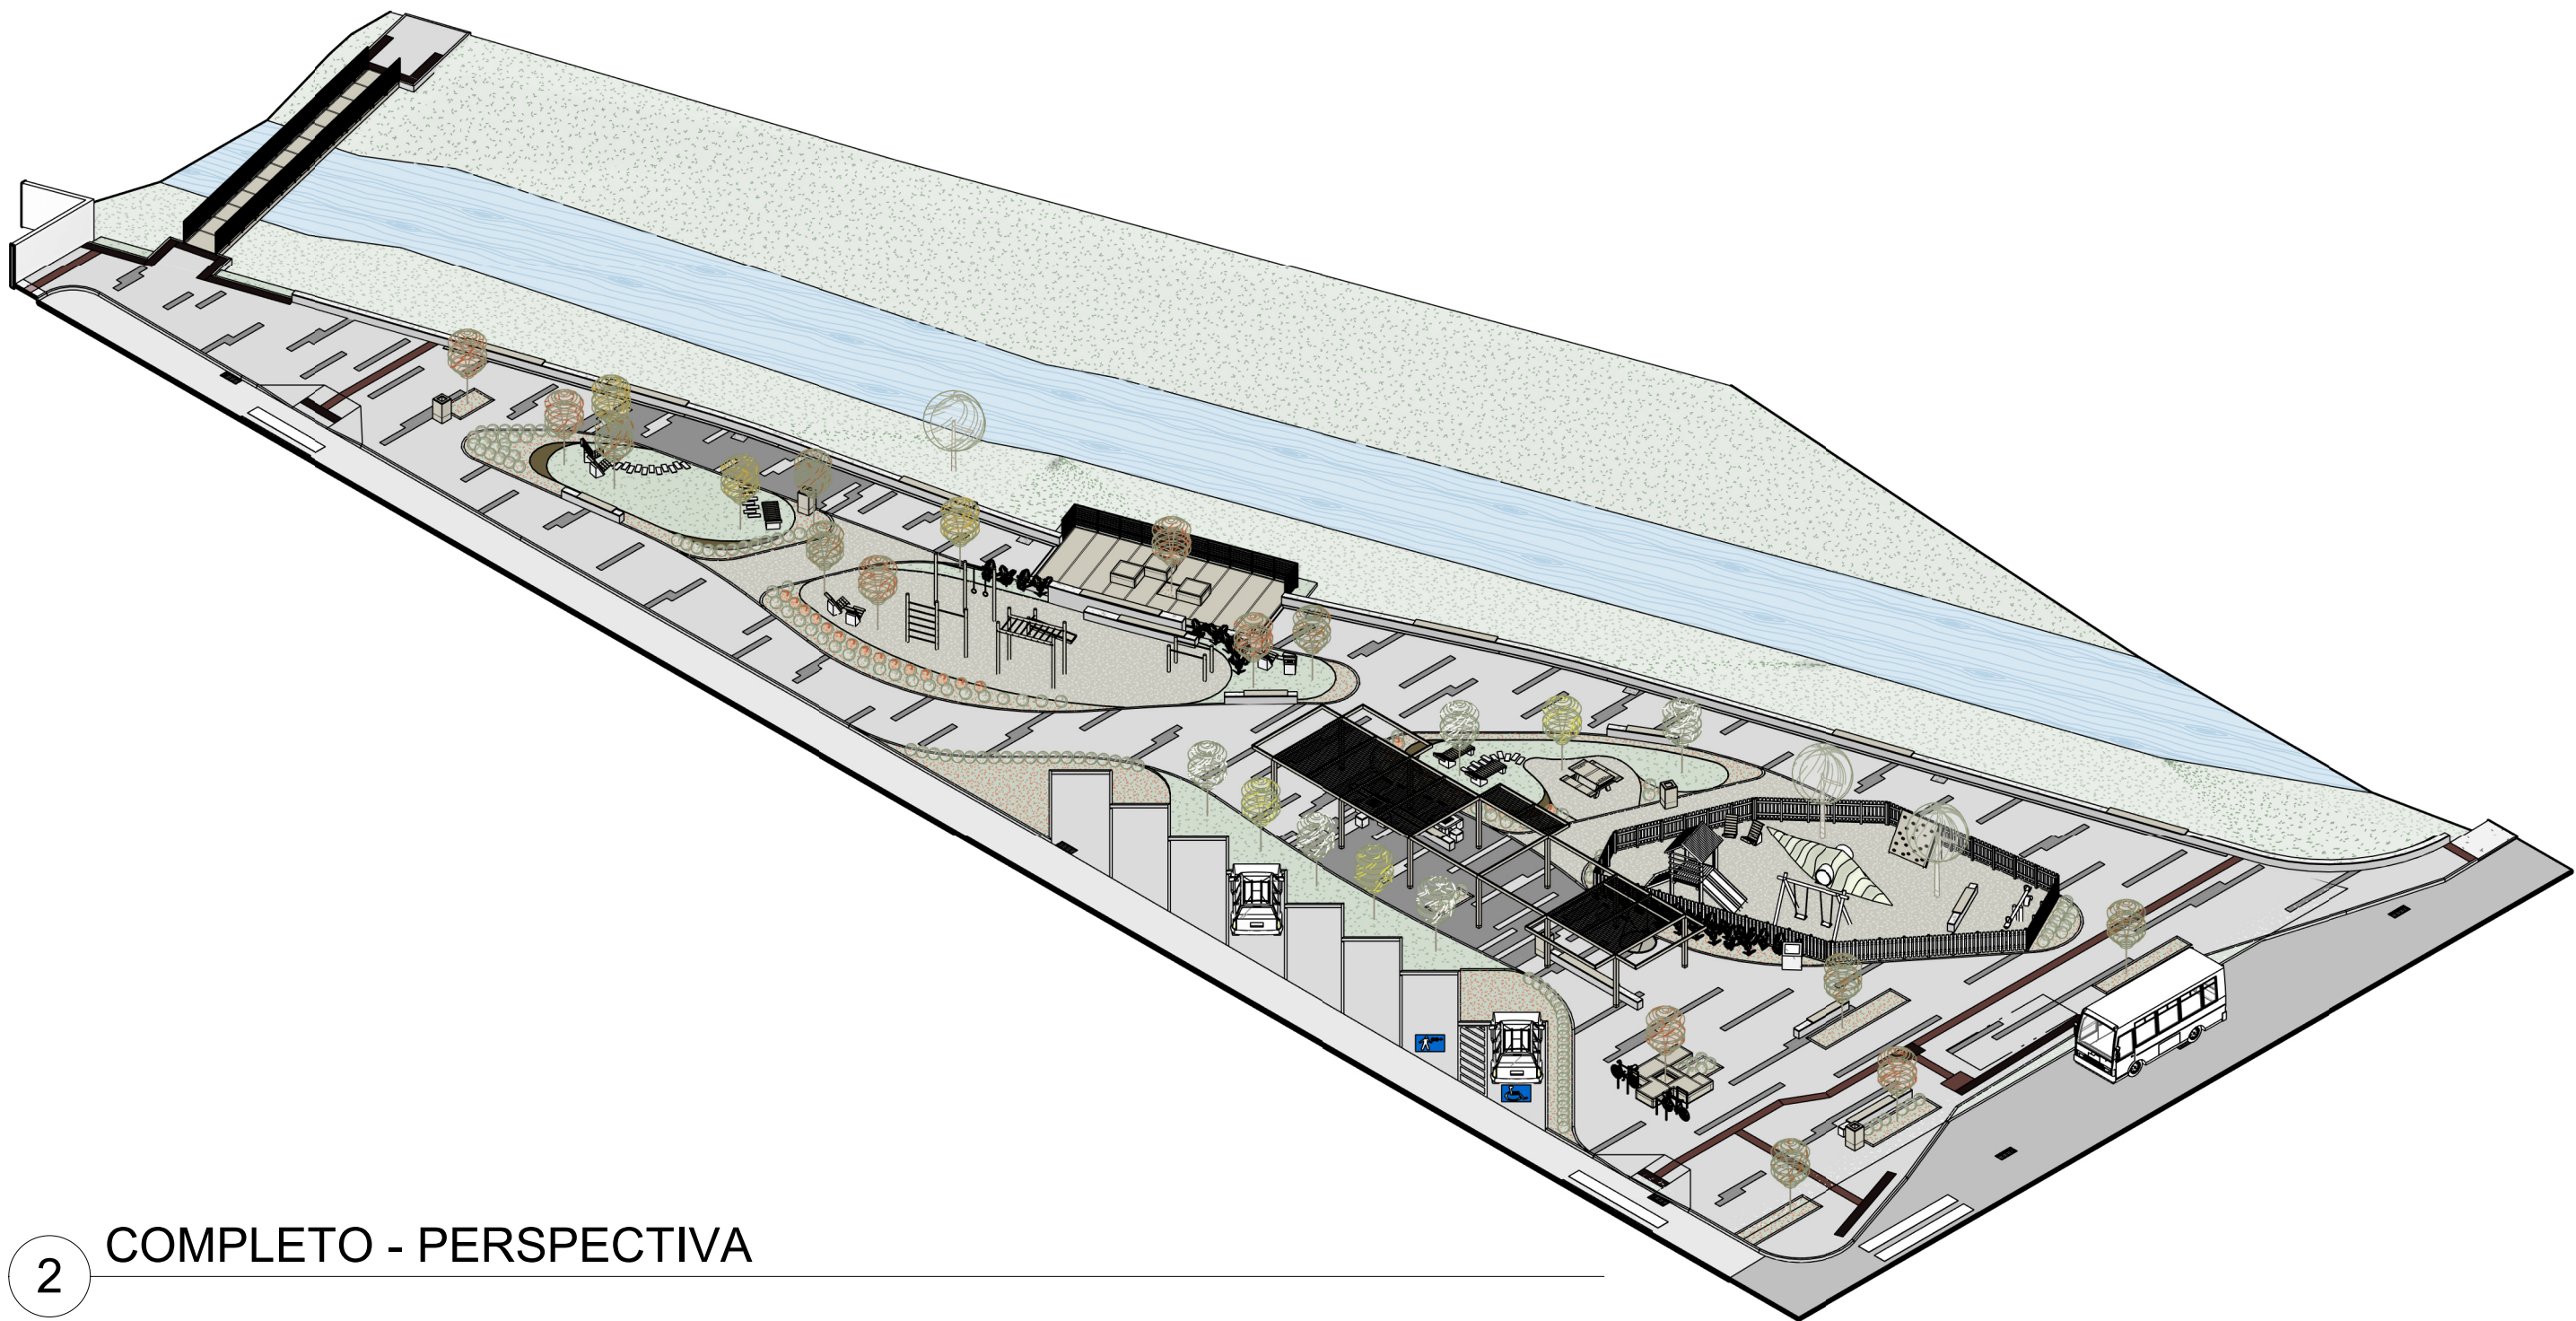

2 COMPLETO - PERSPECTIVA

LEGENDA DEMOLIR/CONSTRUIR

EXISTENTE

A DEMOLIR

OBSERVAÇÕES GERAIS

1. OS DESENHOS DESTA PRANCHA APENAS ILUSTRAM OS TRECHOS A DEMOLIR. OS DESENHOS DE EXECUÇÃO E DETALHES ESPECÍFICOS ENCONTRAM-SE NO RESTANTE DO PROJETO;

R0028/02/2023EMIÇÃO INICIAL

N°	DATA	REVISÕES	DESCRIÇÃO
----	------	----------	-----------

ESTADO DE SANTA CATARINA
PREFEITURA MUNICIPAL DE PALHOÇA
SECRETARIA DE INFRAESTRUTURA
Av. Hilza Terezinha Pagani, 289

PROJETO:	PROJETO EXECUTIVO		
OBRA:	URBANIZAÇÃO - PRAÇA JARDIM ELDORADO		
ENDEREÇO:	R. VALDEMAR VIEIRA S/N, JARDIM ELDORADO - PALHOÇA/SC		
RESPONSÁVEL TÉCNICO PROJETO:	Arq. Alisson Pazetto de Oliveira CAU A149502-0 MAT. 3765498-01		
CONTEÚDO:	PERSPECTIVA EXISTENTE, A DEMOLIR, A CONSTRUIR		
DATA: 28/02/2023	REVISÃO R00	ESCALA: INDICADA	PRANCHA: 03/43