


1 CORTE A - P1
ESCALA 1 : 100

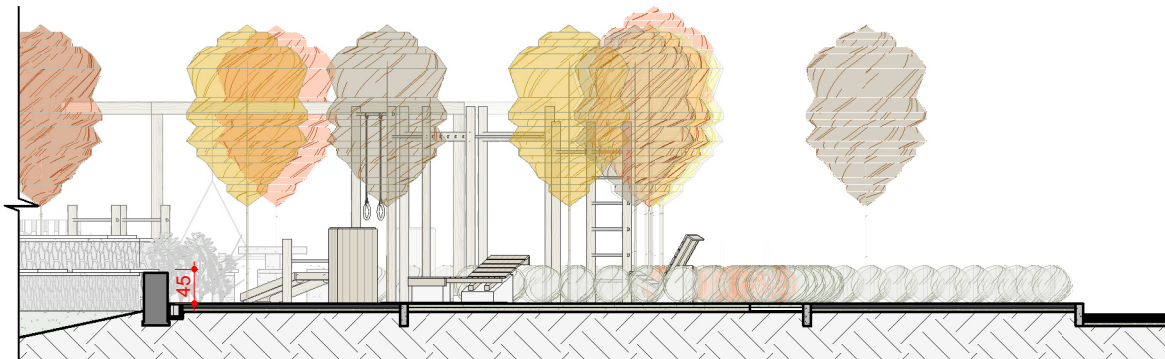


2 CORTE A - P2
ESCALA 1 : 100




3 CORTE B
ESCALA 1 : 100




4 CORTE C
ESCALA 1 : 100

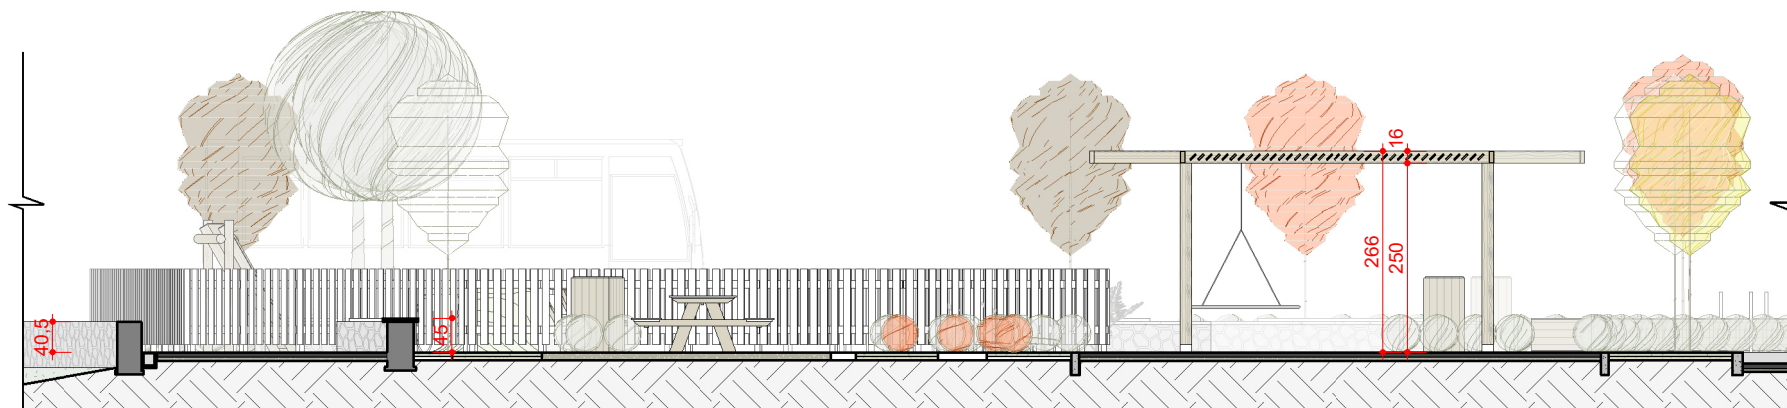

5 CORTE D
ESCALA 1 : 100

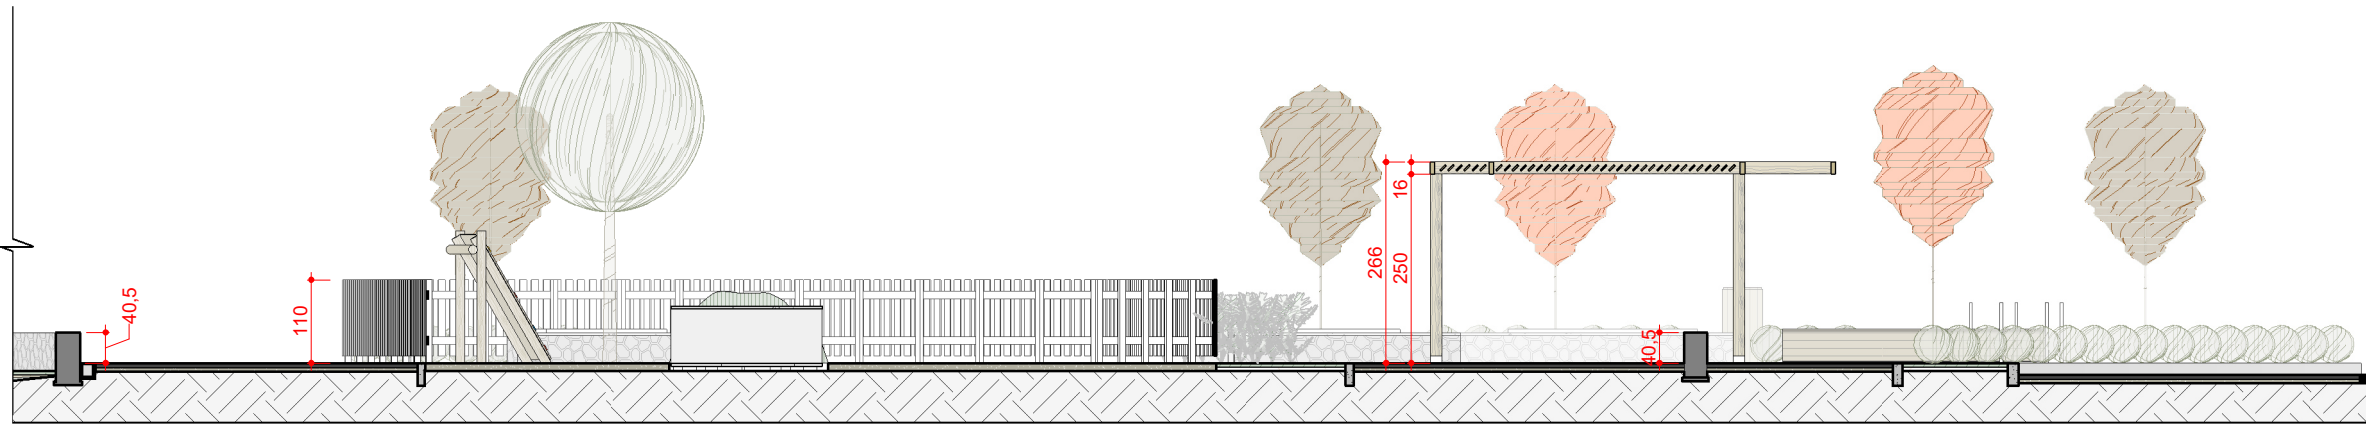

6 CORTE E
ESCALA 1 : 100

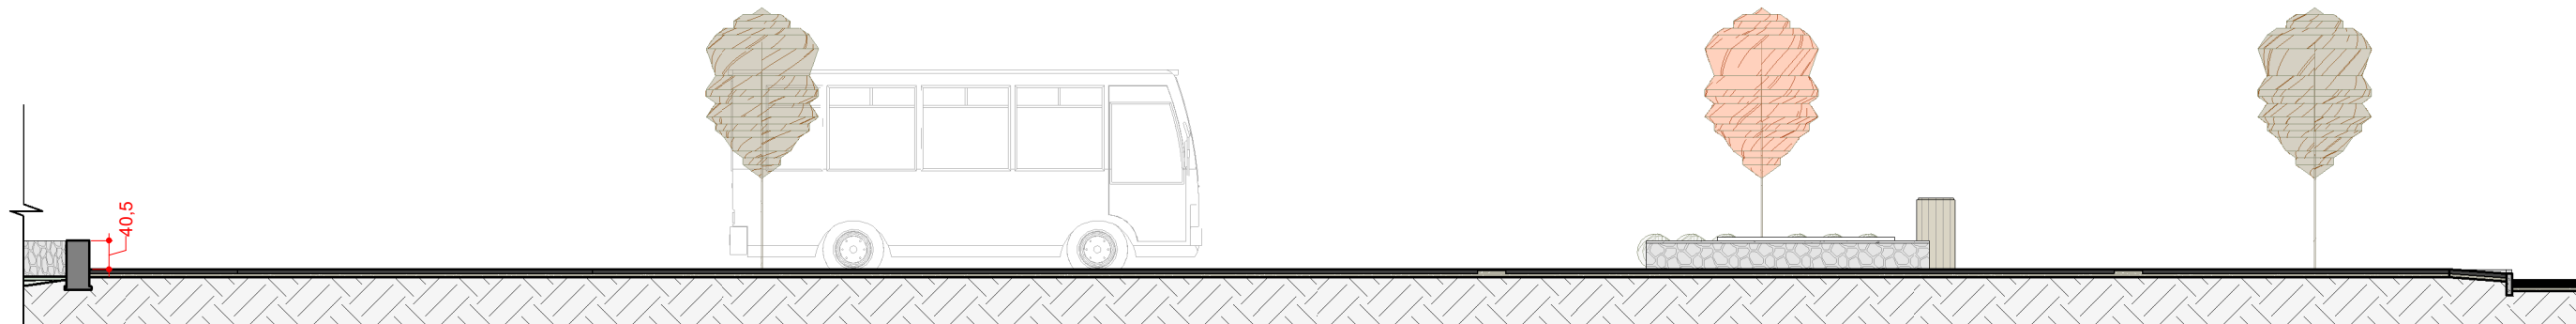

7 CORTE F
ESCALA 1 : 100

R00 28/02/2023 EMISSÃO INICIAL

N° DATA		DESCRIÇÃO
		REVISÕES
 ESTADO DE SANTA CATARINA PREFEITURA MUNICIPAL DE PALHOÇA SECRETARIA DE INFRAESTRUTURA Av. Hilza Terezinha Pagani, 289		
PROJETO:	PROJETO EXECUTIVO	
OBRA:	URBANIZAÇÃO - PRAÇA JARDIM ELDORADO	
ENDEREÇO:	R. VALDEMAR VIEIRA S/N, JARDIM ELDORADO - PALHOÇA/SC	
RESPONSÁVEL TÉCNICO PROJETO:	Arq. Alisson Pazetto de Oliveira CAU A149502-0 MAT. 3765498-01	
CONTEÚDO:	CORTES	
DATA: 28/02/2023	REVISÃO R00	ESCALA: INDICADA
PRANCHA:		05/43