
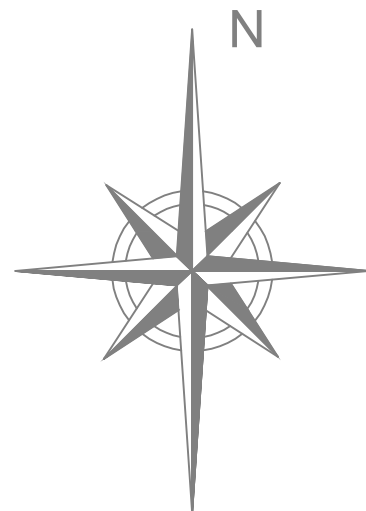


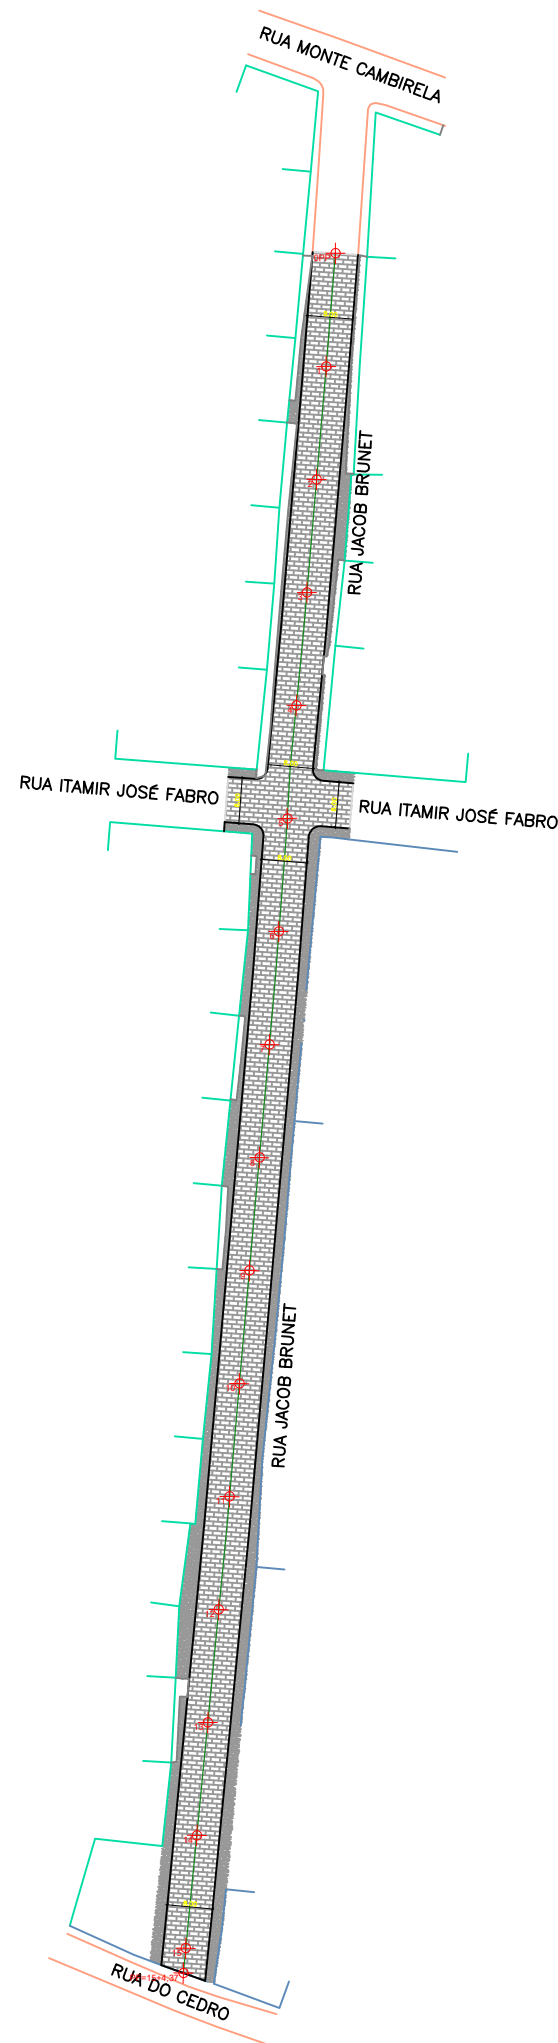

LEGENDA

PAVIMENTAÇÃO EM PAVER

MURO


MEIO FIO A EXECUTAR

QUANTITATIVO PAVIMENTAÇÃO

PAVIMENTAÇÃO EM PAVER= 2.550,31m²

PASSEIO EM BRITA= 843,19m²

EXECUÇÃO DE MEIO FIO= 625,57m

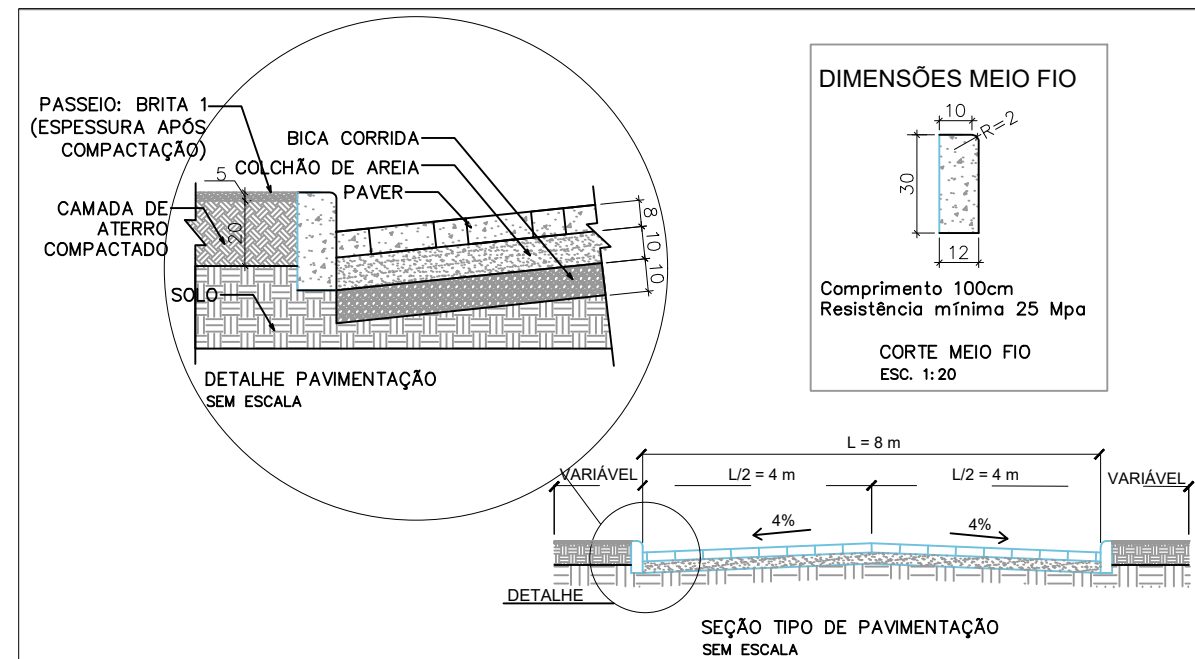

ESTADO DE SANTA CATARINA
PREFEITURA MUNICIPAL DE PALHOÇA
SECRETARIA DE INFRAESTRUTURA E SANEAMENTO
Av. Hilza Terezinha Pagani, 289 - Parque Residencial Pagani - FONE 3279-1800

PROJETO:
DRENAGEM PLUVIAL, PAVIMENTAÇÃO EM PAVER E SINALIZAÇÃO VIÁRIA VERTICAL

LOCAL:
RUA JACOB BRUNET - BAIRRO PRAIA DE FORA

CONTEÚDO:
PLANTA DE PAVIMENTAÇÃO, SEÇÃO TRANSVERSAL, DETALHES

RESP. TÉCNICO:

VERSÃO:
EMIÇÃO INICIAL

DATA:
04/08/2025

PRANCHA:
03/04