
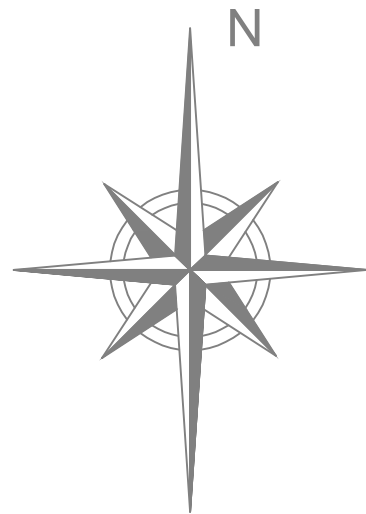


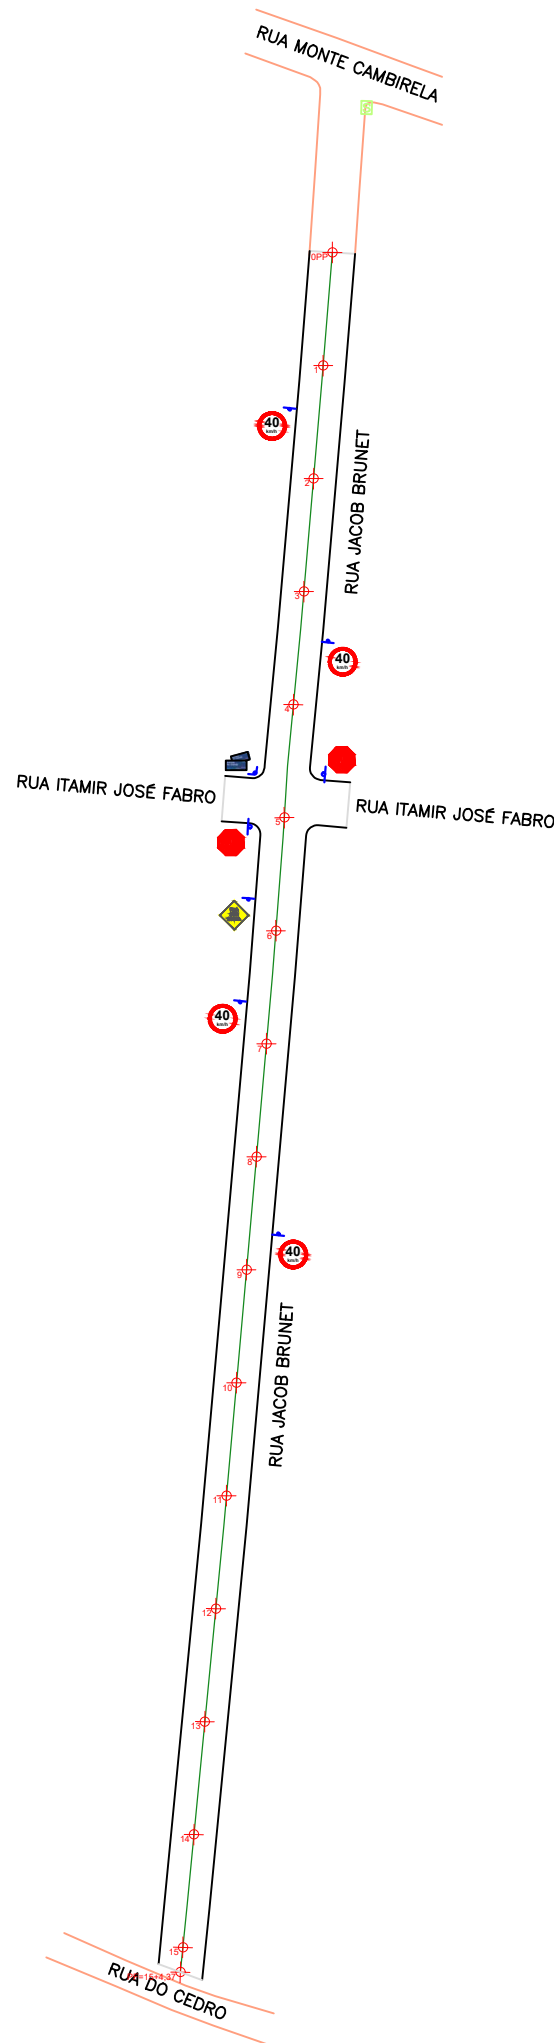

PLACAS DE SINALIZAÇÃO VIÁRIA	
	PLACA DUPLA DE DENOMINAÇÃO DE RUAS
	R-1 - LADO= 0,25 m
	R-19 - D = 0,50m
	A-45 - LADO= 0,45 m
	A-18 - LADO= 0,45 m
	A-20 a - LADO= 0,45 m
	A-20 b - Lado de 0,45 m
OBSERVAÇÕES:	
AS PLACAS DEVERÃO ATENDER AS ESPECIFICAÇÕES CONTIDAS NO PROJETO E NO CÓDIGO BRASILEIRO DE TRÂNSITO.	
AS PLACAS DEVEM SER COLOCADAS FAZENDO UM ÂNGULO DE 93° A 95° EM RELAÇÃO AO SENTIDO DO FLUXO DE TRÁFEGO, VOLTADAS PARA O LADO EXTERNO DA VIA.	
A BORDA INFERIOR DA PLACA COLOCADA LATERALMENTE A VIA, DEVE FICAR A UMA ALTURA LIVRE ENTRE 2,0m A 2,5m EM RELAÇÃO AO SOLO.	
O AFASTAMENTO LATERAL DAS PLACAS, MEDIDO ENTRE A BORDA LATERAL DA MESMA E DA PISTA, DEVE SER, NO MÍNIMO DE 30cm PARA TRECHOS RETOS, E 40cm PARA TRECHOS EM CURVA.	

QUANTITATIVO SINALIZAÇÃO
PLACA "PARE" R-1= 02
PLACA DE DENOMINAÇÃO DE RUAS= 01
PLACA DE VEL. MÁXIMA PERMITIDA R-19= 04
PLACA "RUA SEM SAÍDA" A-45= 01

		ESTADO DE SANTA CATARINA PREFEITURA MUNICIPAL DE PALHOÇA SECRETARIA DE INFRAESTRUTURA E SANEAMENTO Av. Hilza Terezinha Pagani, 289 - Parque Residencial Pagani - FONE 3279-1800	
PROJETO: DRENAGEM PLUVIAL, PAVIMENTAÇÃO EM PAVER E SINALIZAÇÃO VIÁRIA VERTICAL			
LOCAL: RUA JACOB BRUNET - BAIRRO PRAIA DE FORA			
CONTEÚDO: PLANTA DE SINALIZAÇÃO, DETALHES			
RESP. TÉCNICO:		VERSÃO: EMISSÃO INICIAL	
		DATA: 04/08/2025	
		PRANCHA: 04/04	