




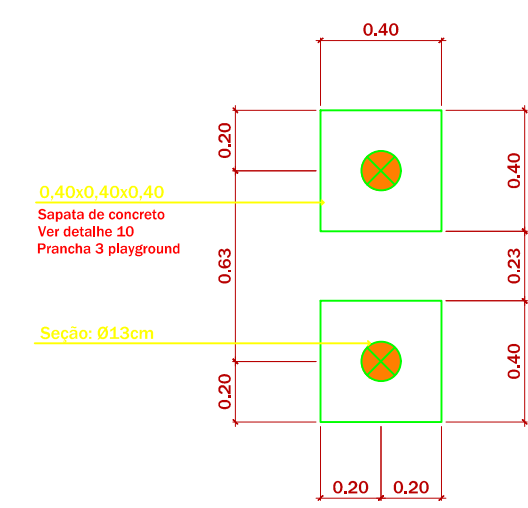


1 PLANTA NÍVEL 0 - PRANCHA ABDOMINAL
ESCALA 1:20

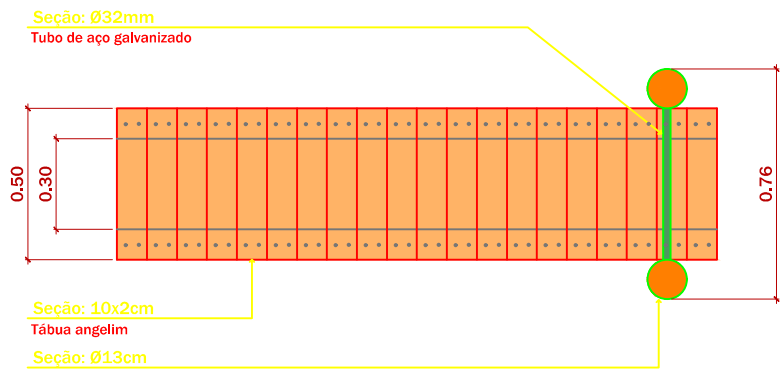


2 PLANTA NÍVEL 1 - PRANCHA ABDOMINAL
ESCALA 1:20

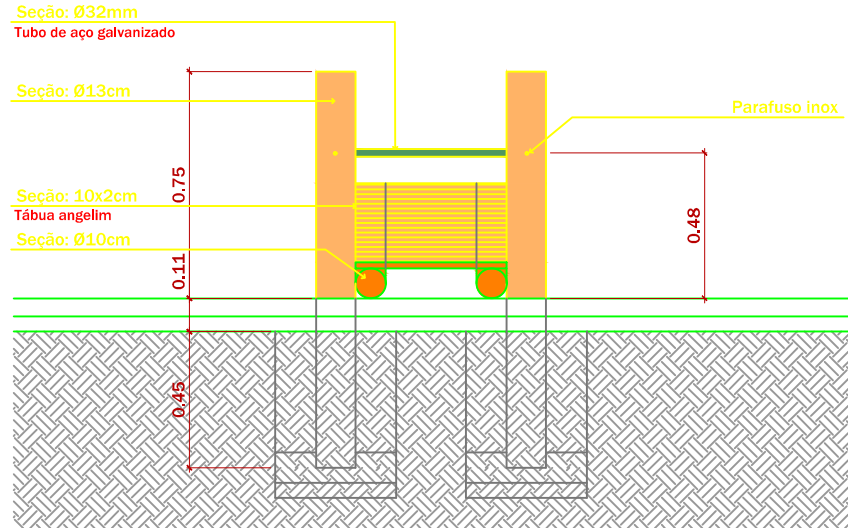


3 ELEVÇÃO - PRANCHA ABDOMINAL
ESCALA 1:20

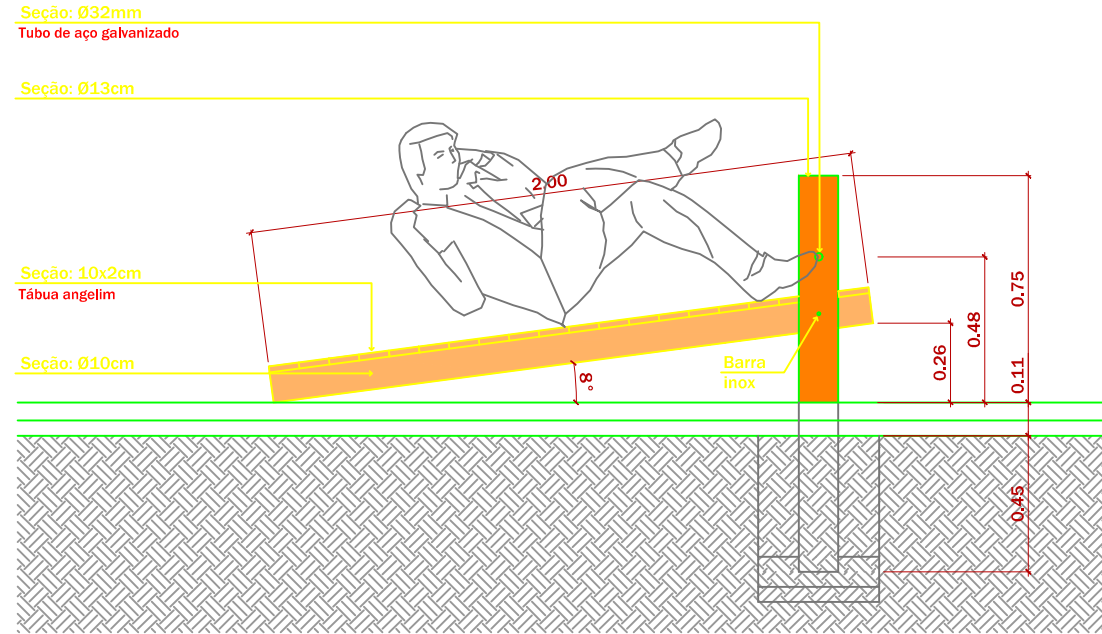


4 ELEVÇÃO - PRANCHA ABDOMINAL
ESCALA 1:20

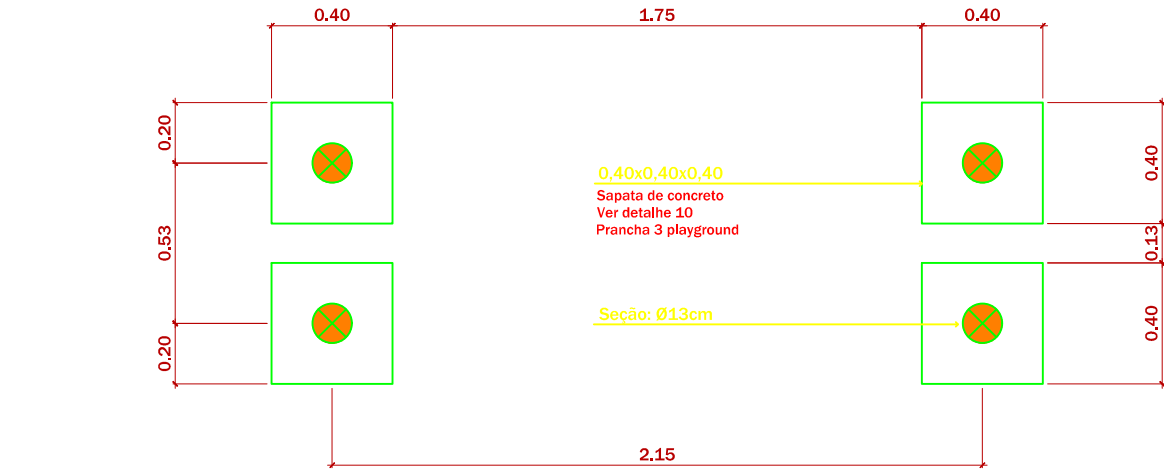


5 PLANTA NÍVEL 0 - BARRA PARALELA
ESCALA 1:20

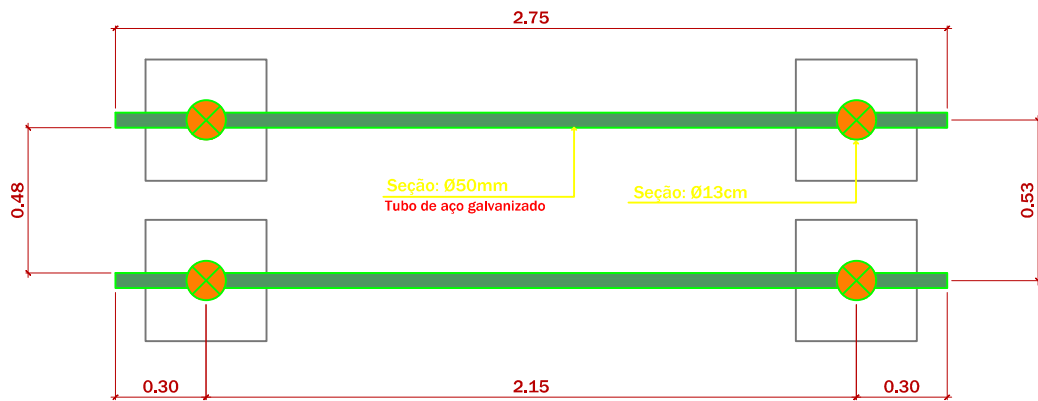


6 PLANTA NÍVEL 1 - BARRA PARALELA
ESCALA 1:20

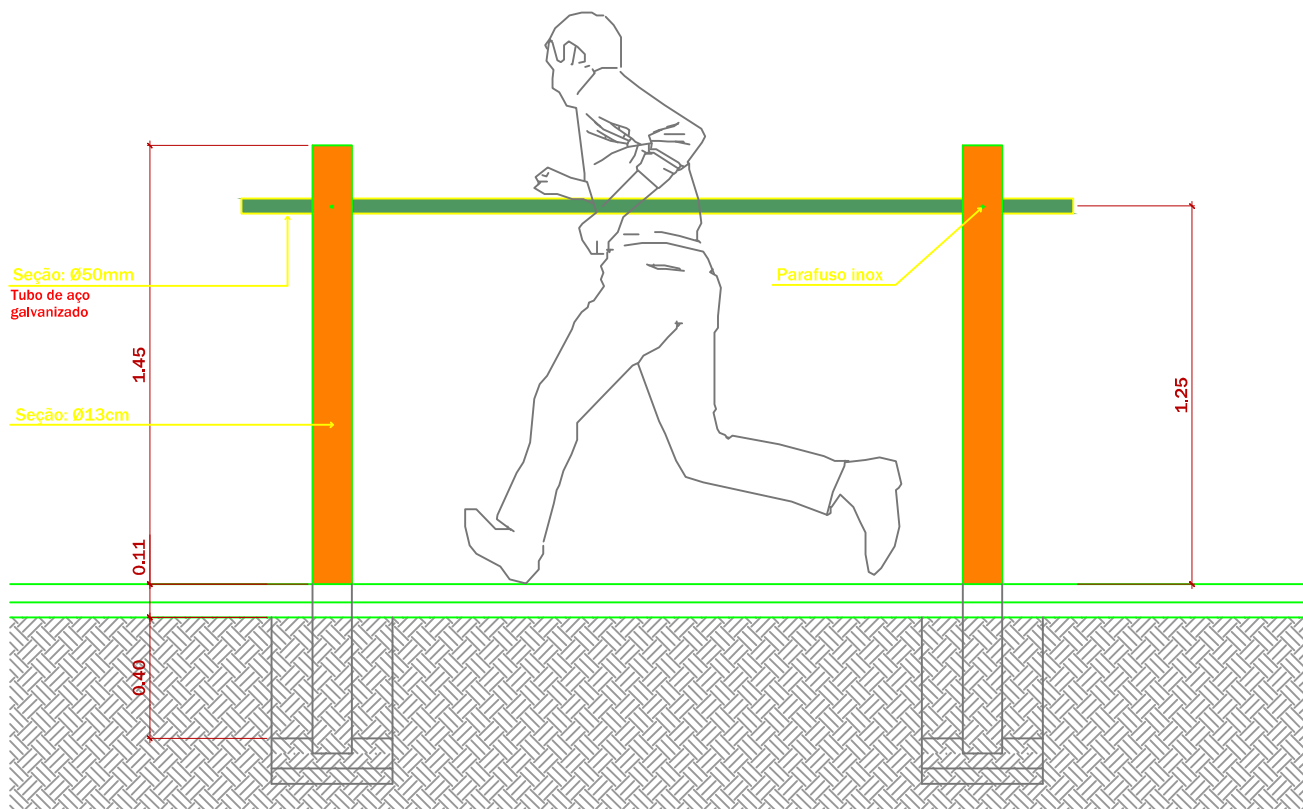


7 ELEVÇÃO - BARRA PARALELA
ESCALA 1:20

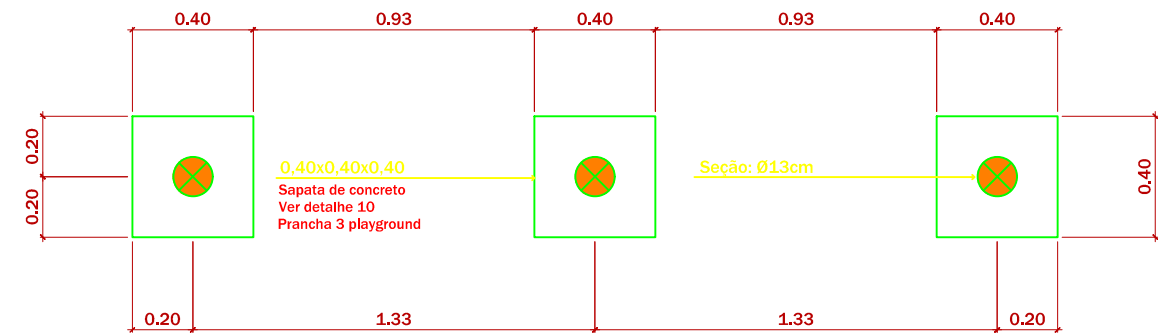


8 PLANTA NÍVEL 0 - BARRA FIXA
ESCALA 1:20

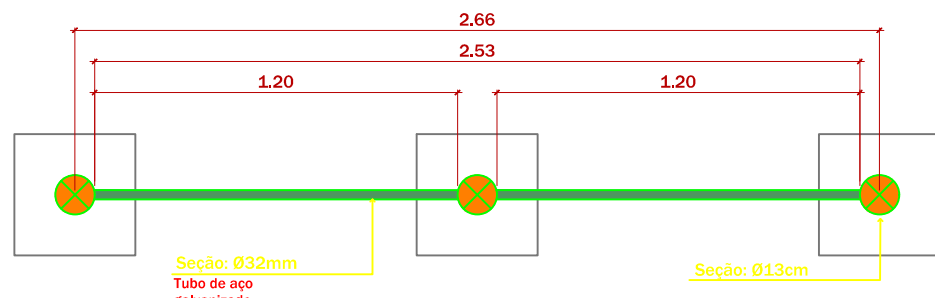


9 PLANTA NÍVEL 1 - BARRA FIXA
ESCALA 1:20

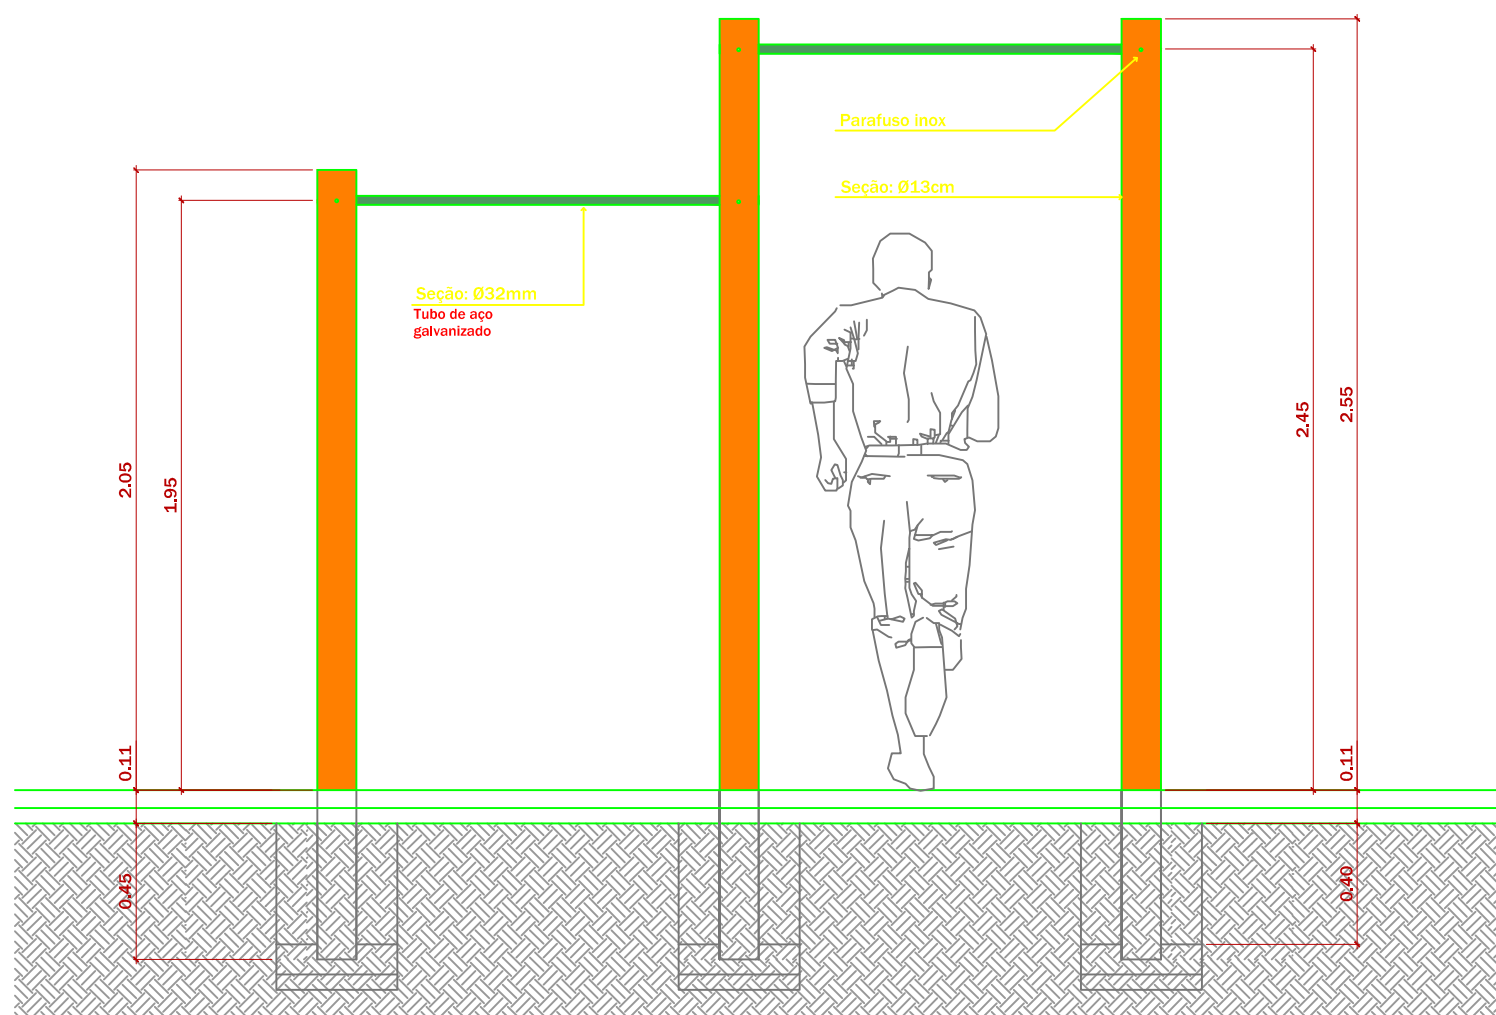


10 ELEVÇÃO - BARRA FIXA
ESCALA 1:20

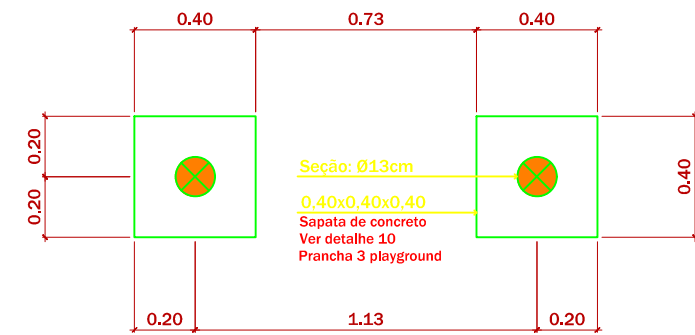


11 PLANTA NÍVEL 0 - ESPALDAR
ESCALA 1:20

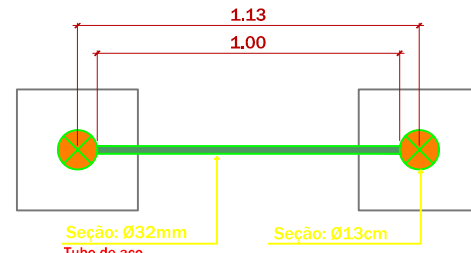


12 PLANTA NÍVEL 1 - ESPALDAR
ESCALA 1:20

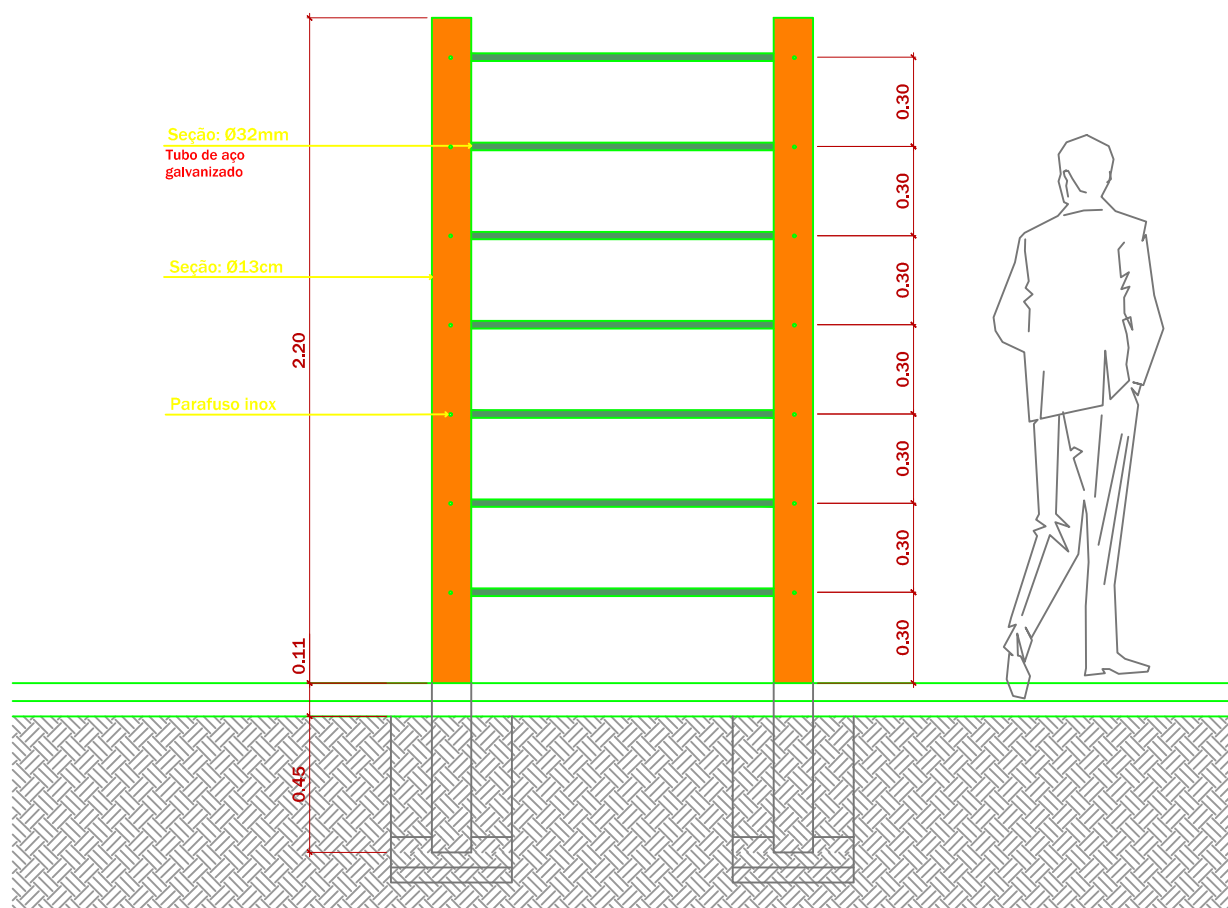


13 ELEVÇÃO - ESPALDAR
ESCALA 1:20

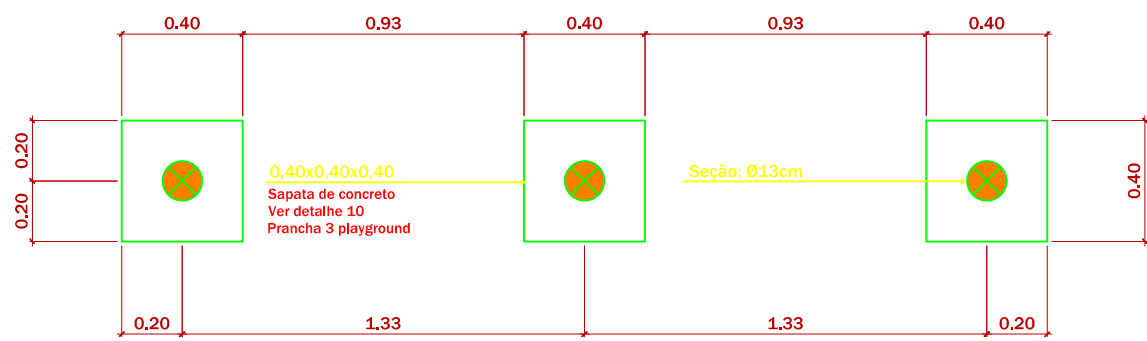

14 PLANTA NÍVEL 0 - BARRA APOIO
ESCALA 1:20

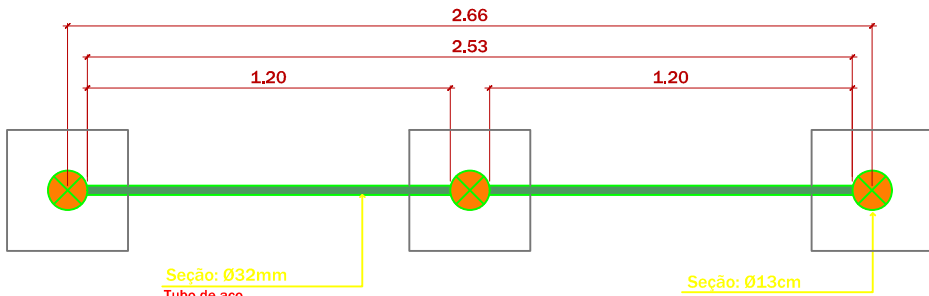

15 PLANTA NÍVEL 1 - BARRA APOIO
ESCALA 1:20

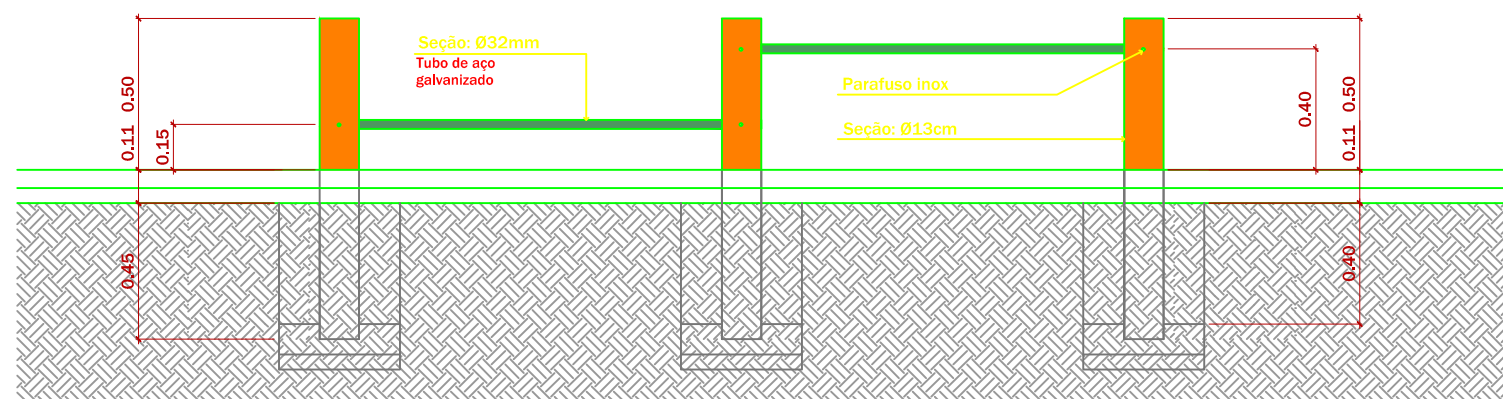

16 ELEVÇÃO - BARRA FIXA
ESCALA 1:20

OBS: Nos desenhos técnicos, para todo o componente foi indicada sua devida especificação, se esta não for escaletado autoclavado.

REVISÕES: DATA: CONTEÚDO: EMISSÃO INICIAL

 ESTADO DE SANTA CATARINA PREFEITURA MUNICIPAL DE PALHOÇA SECRETARIA DE INFRAESTRUTURA E SANEAMENTO Av. Hilza Terezinha Pagani, 289			
PROJETO:	Urbanismo		
OBRA:	Construção parque Nossa Senhora das Graças		
ENDEREÇO:	Rua Nossa Sra Das Graças		
RESPONSÁVEL TÉCNICO PROJETO:			
CONTEÚDO:	Detalhes Academia		
DATA: Outubro/2025	ÁREA: 725,00m²	ESCALA: Indicada	DESENHO: Dpto. técnico PRANCHA: 01/01

ESTE DESENHO É PROPRIEDADE DA PREFEITURA MUNICIPAL DE PALHOÇA - NÃO PODE SER TRANSFERIDO OU USADO PARA OUTROS FINS SEM AUTORIZAÇÃO ESCRITA.