



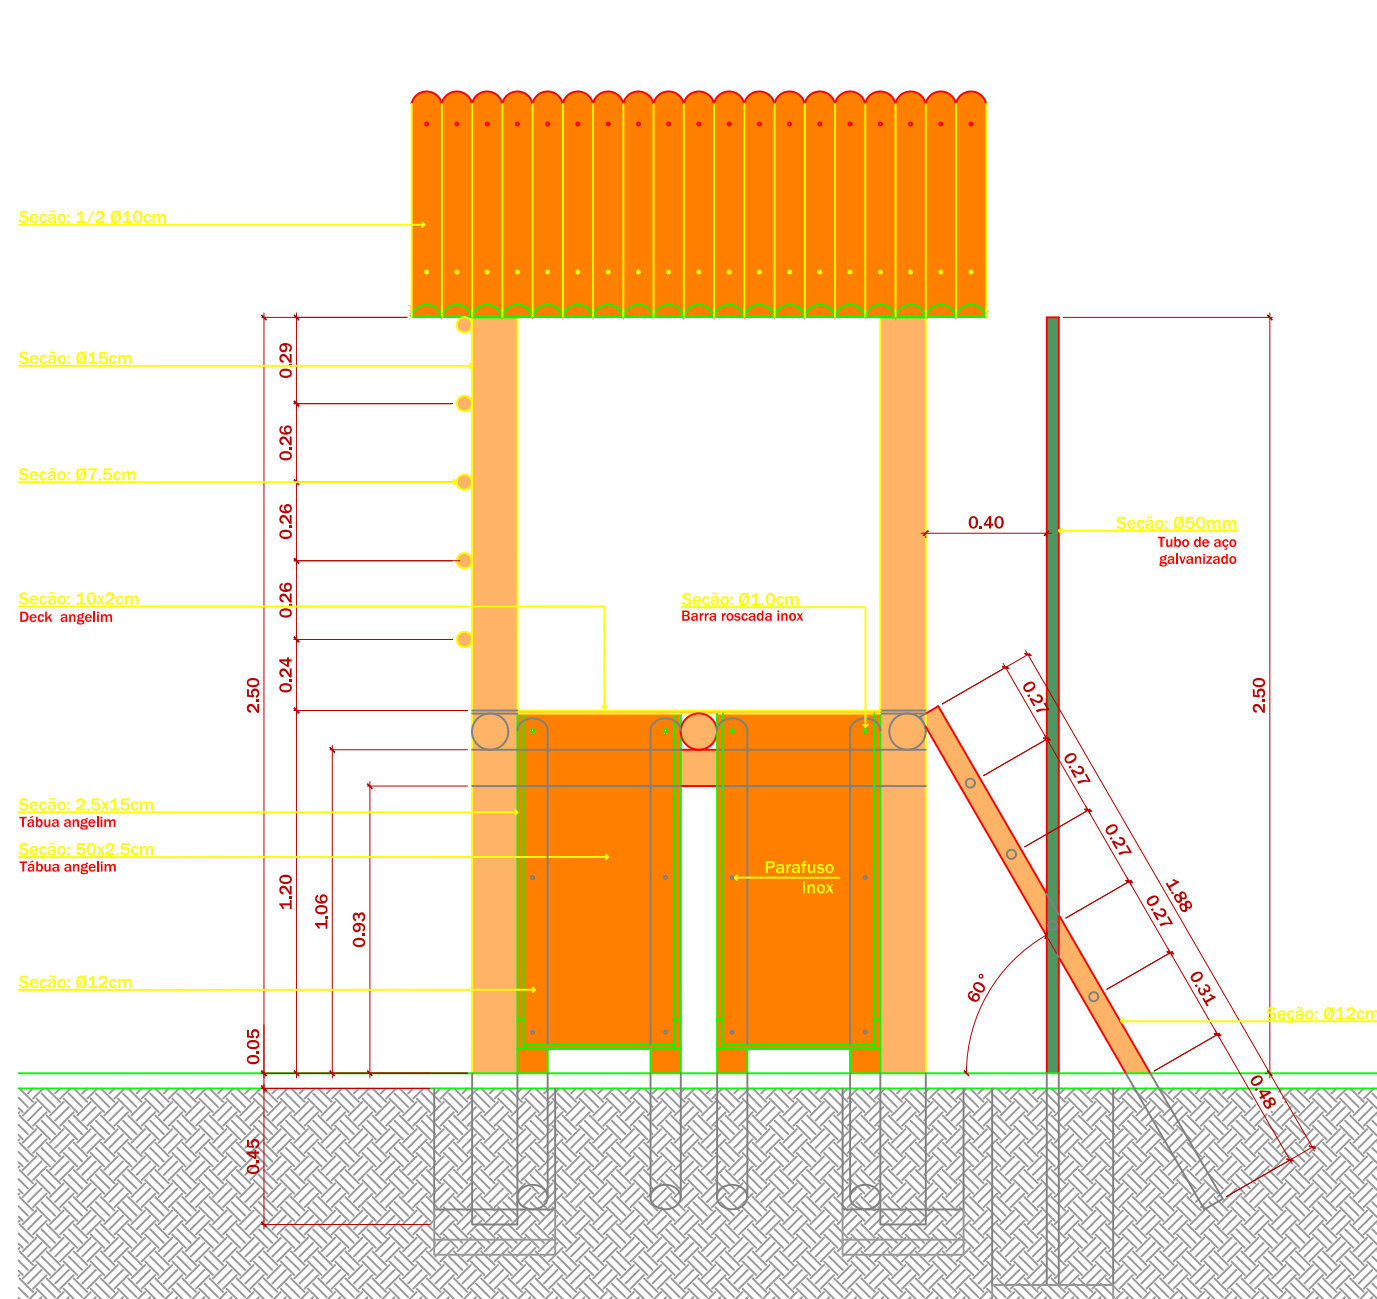


ELEVÇÃO LATERAL - CASTELO

ESCALA 1:25

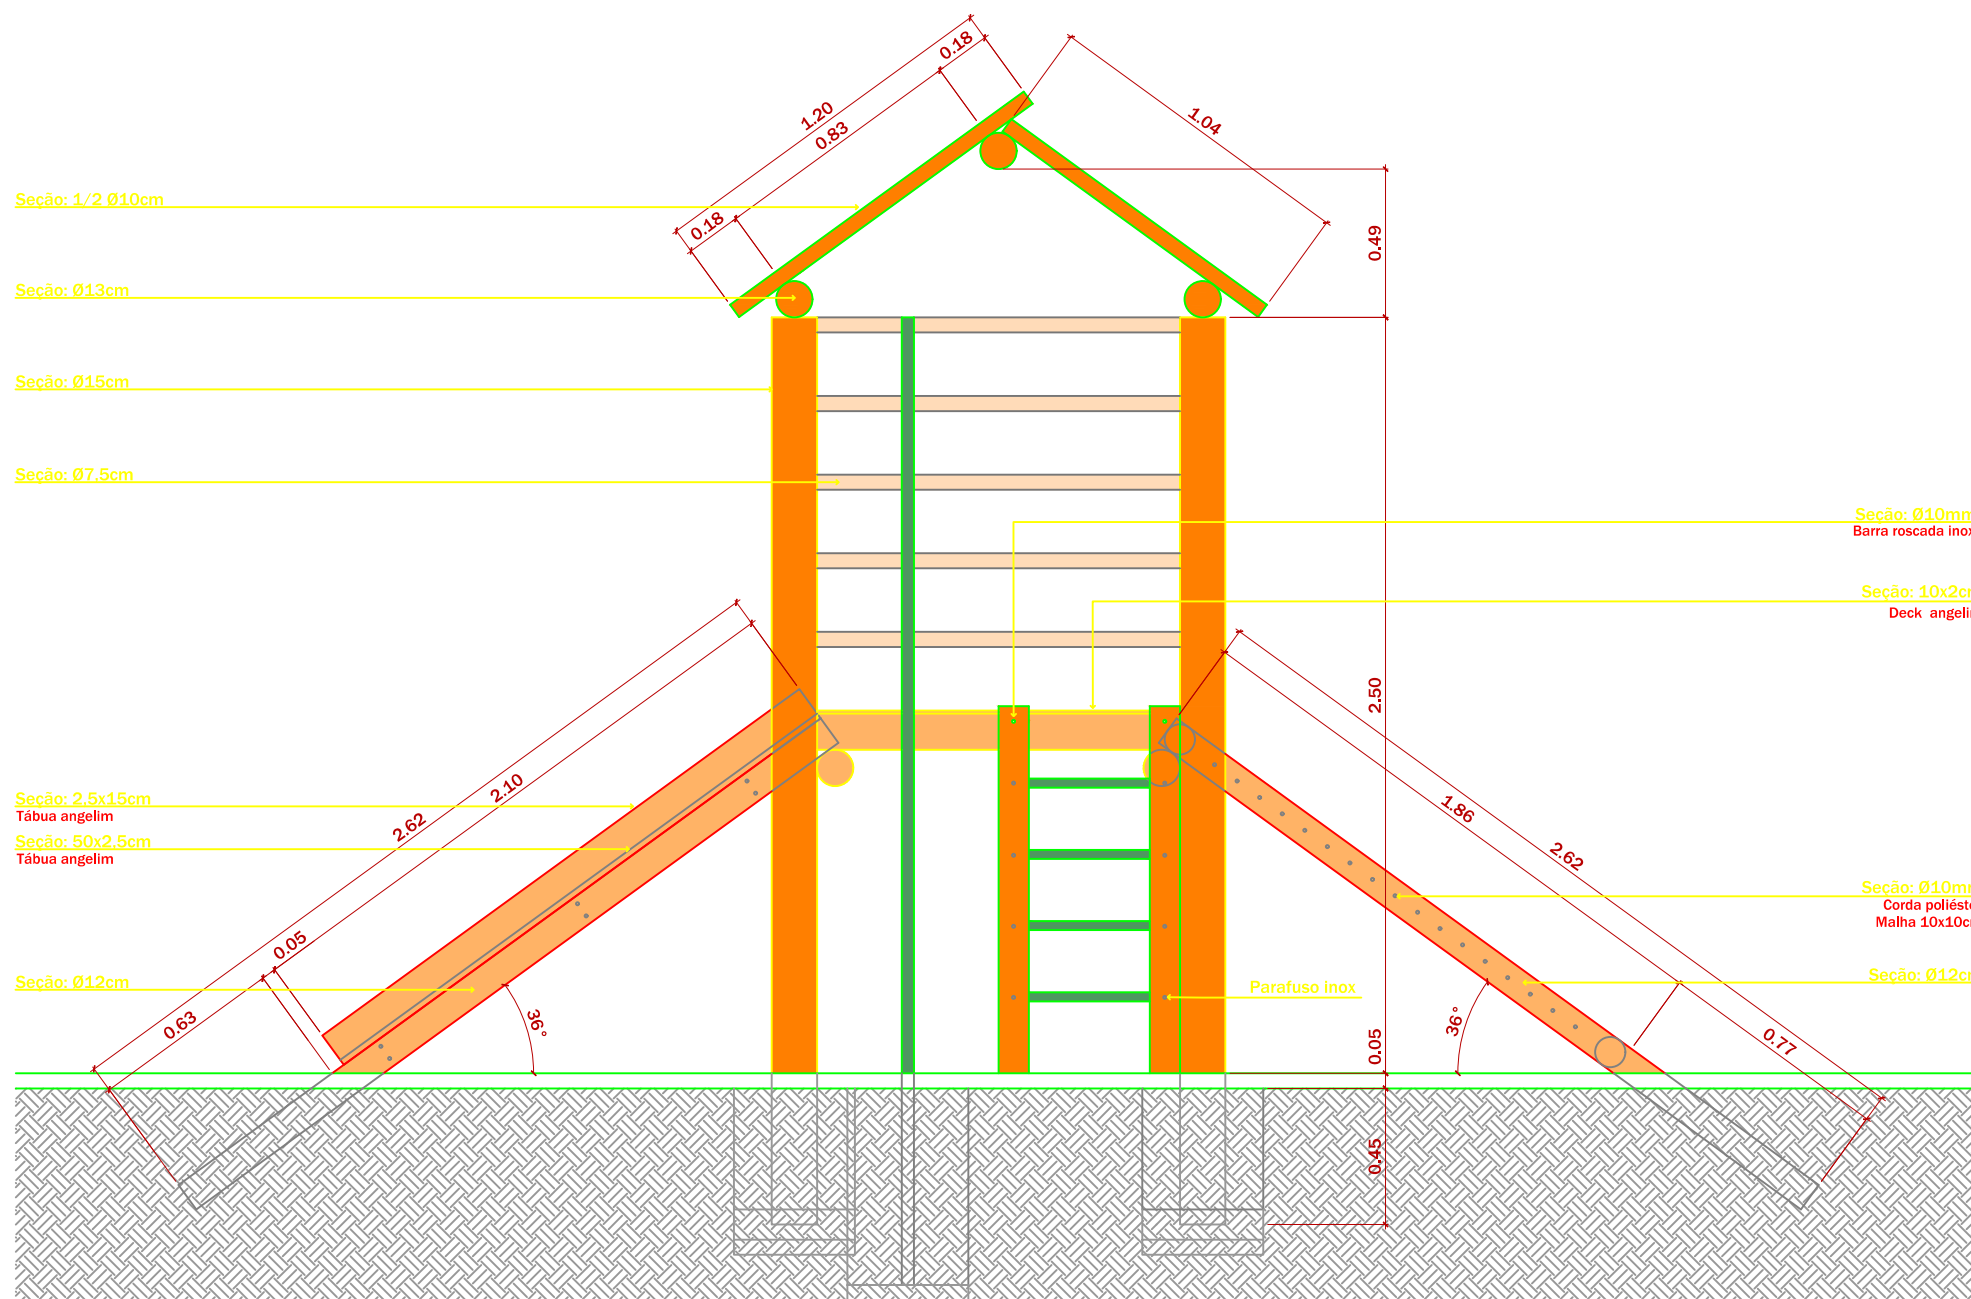


ELEVÇÃO FRONTAL - CASTELO

ESCALA 1:25

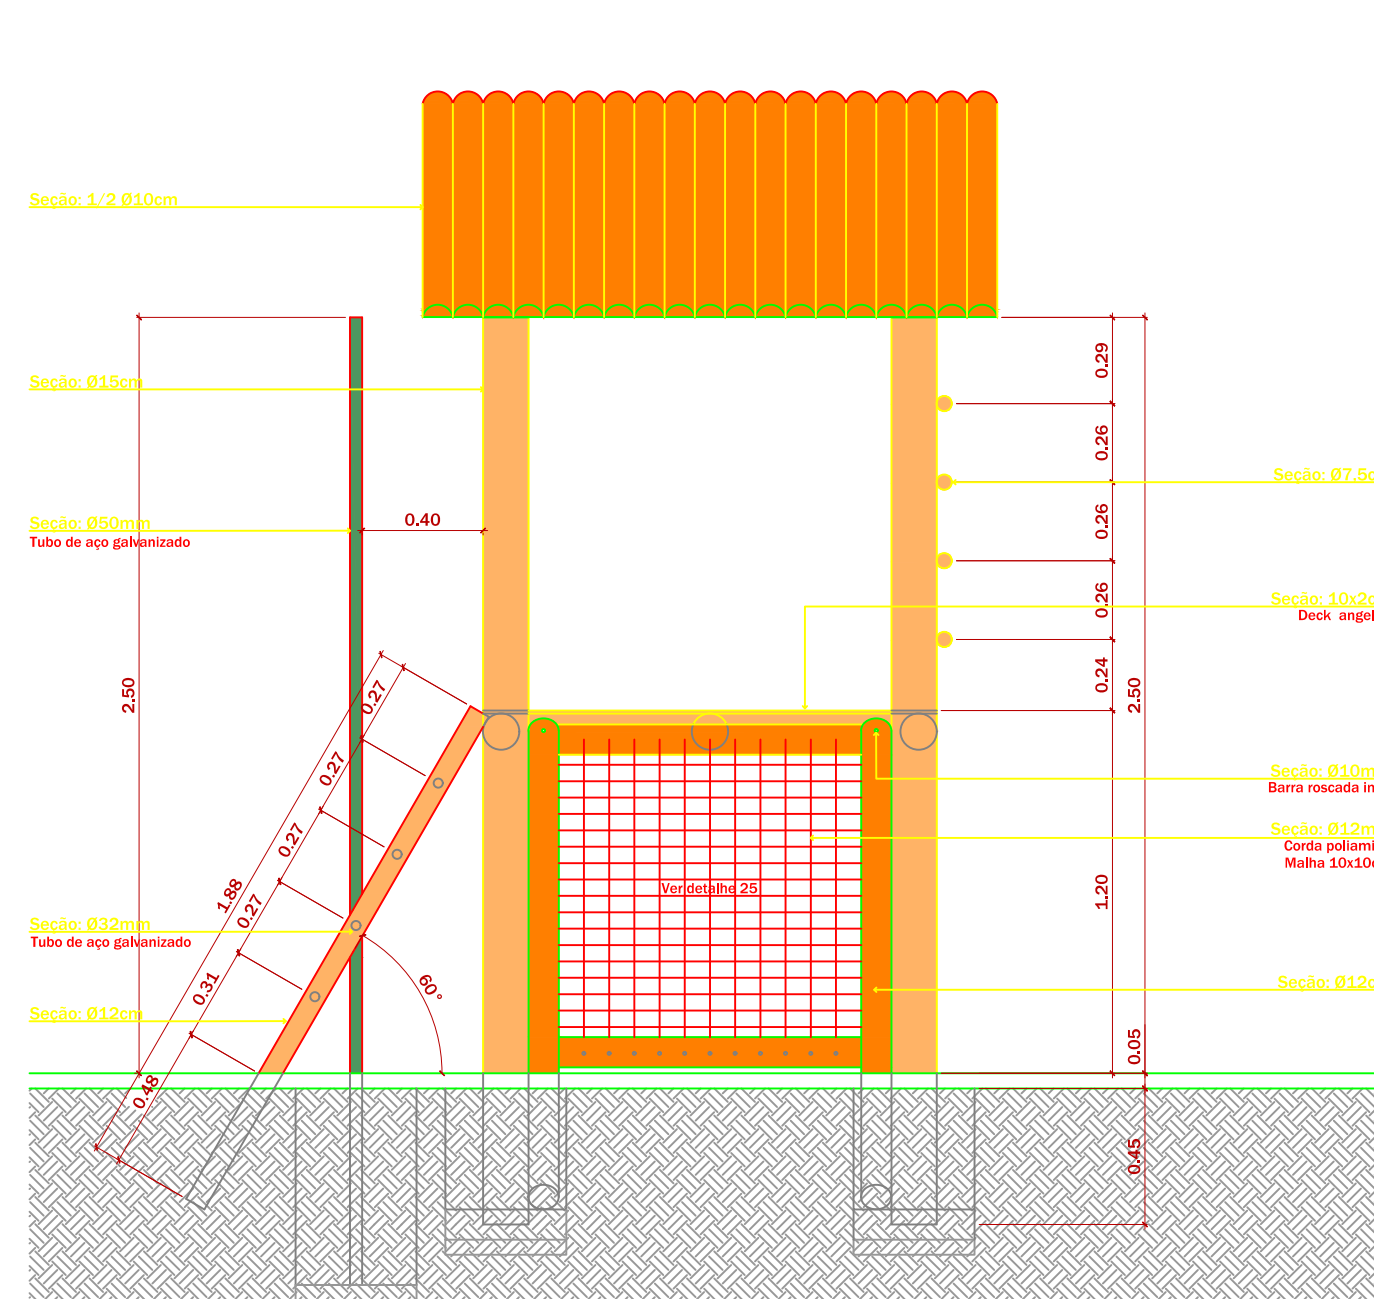


ELEVÇÃO LATERAL - CASTELO

ESCALA 1:25

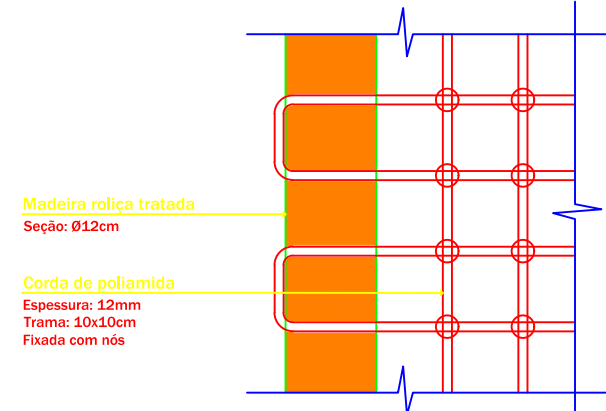


DETALHE - TRAMA CASTELO

ESCALA 1:10

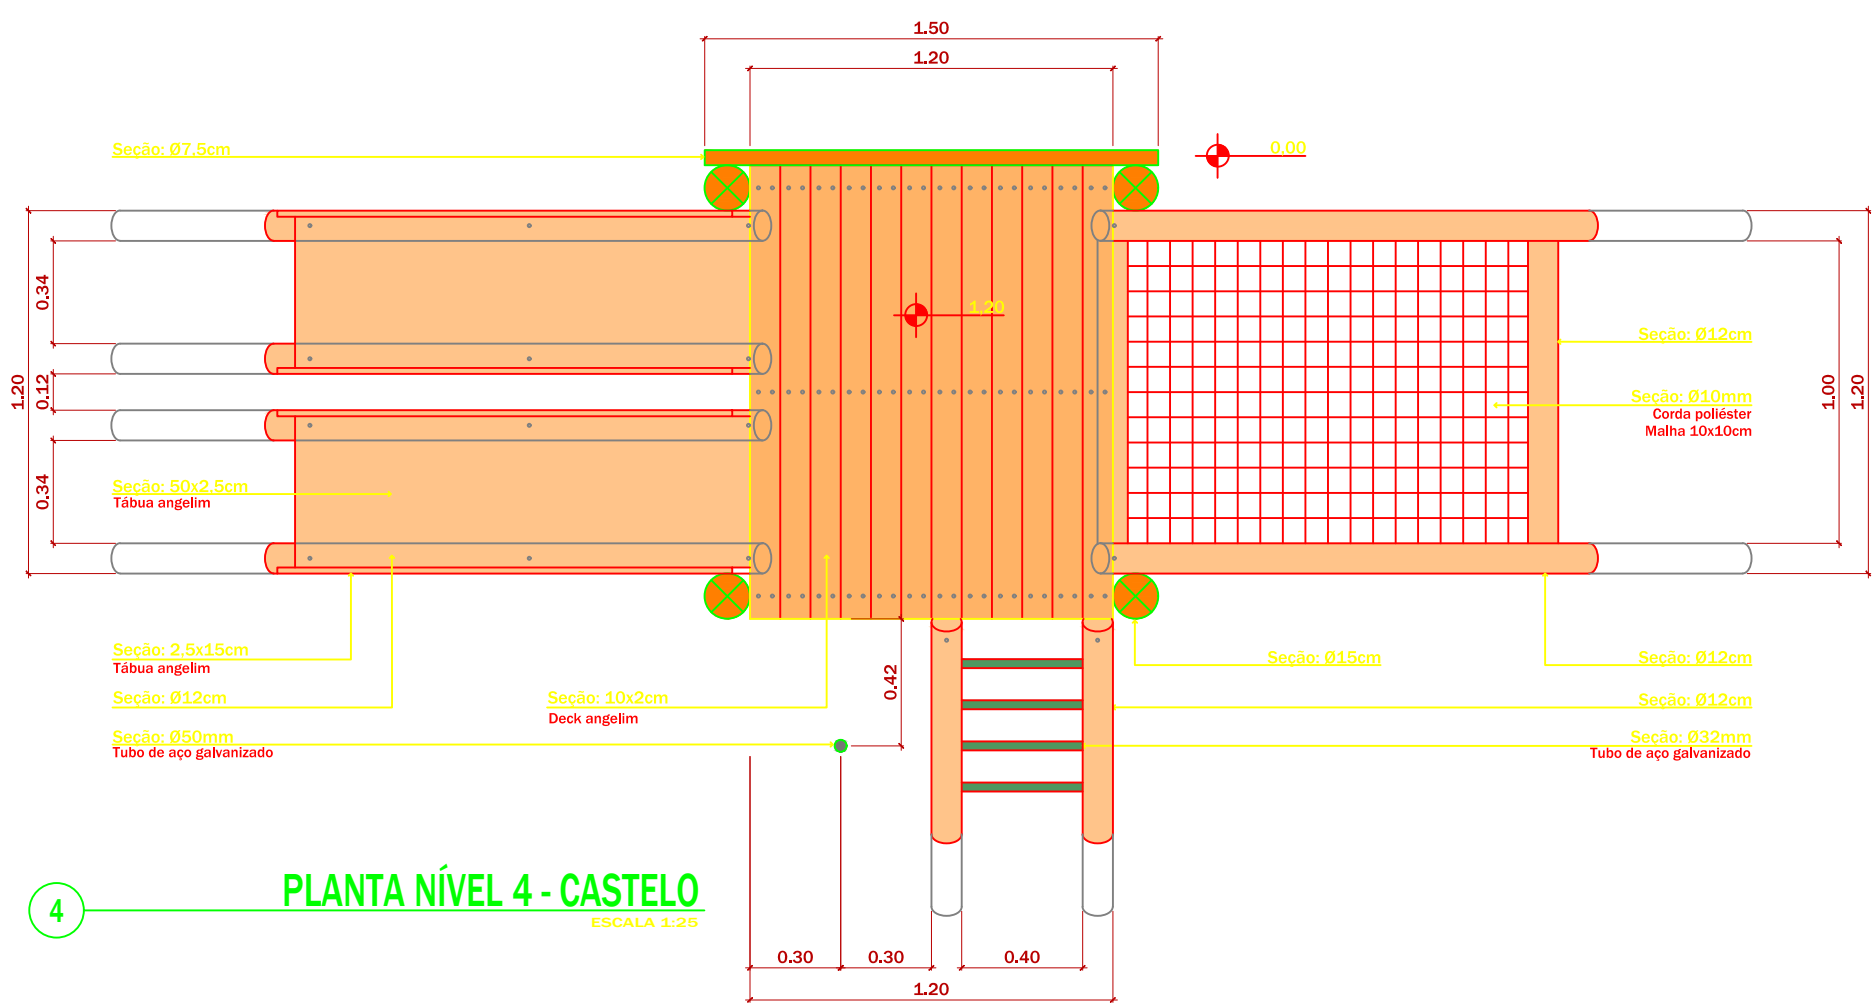

PLANTA NÍVEL 4 - CASTELO


ESCALA 1:25

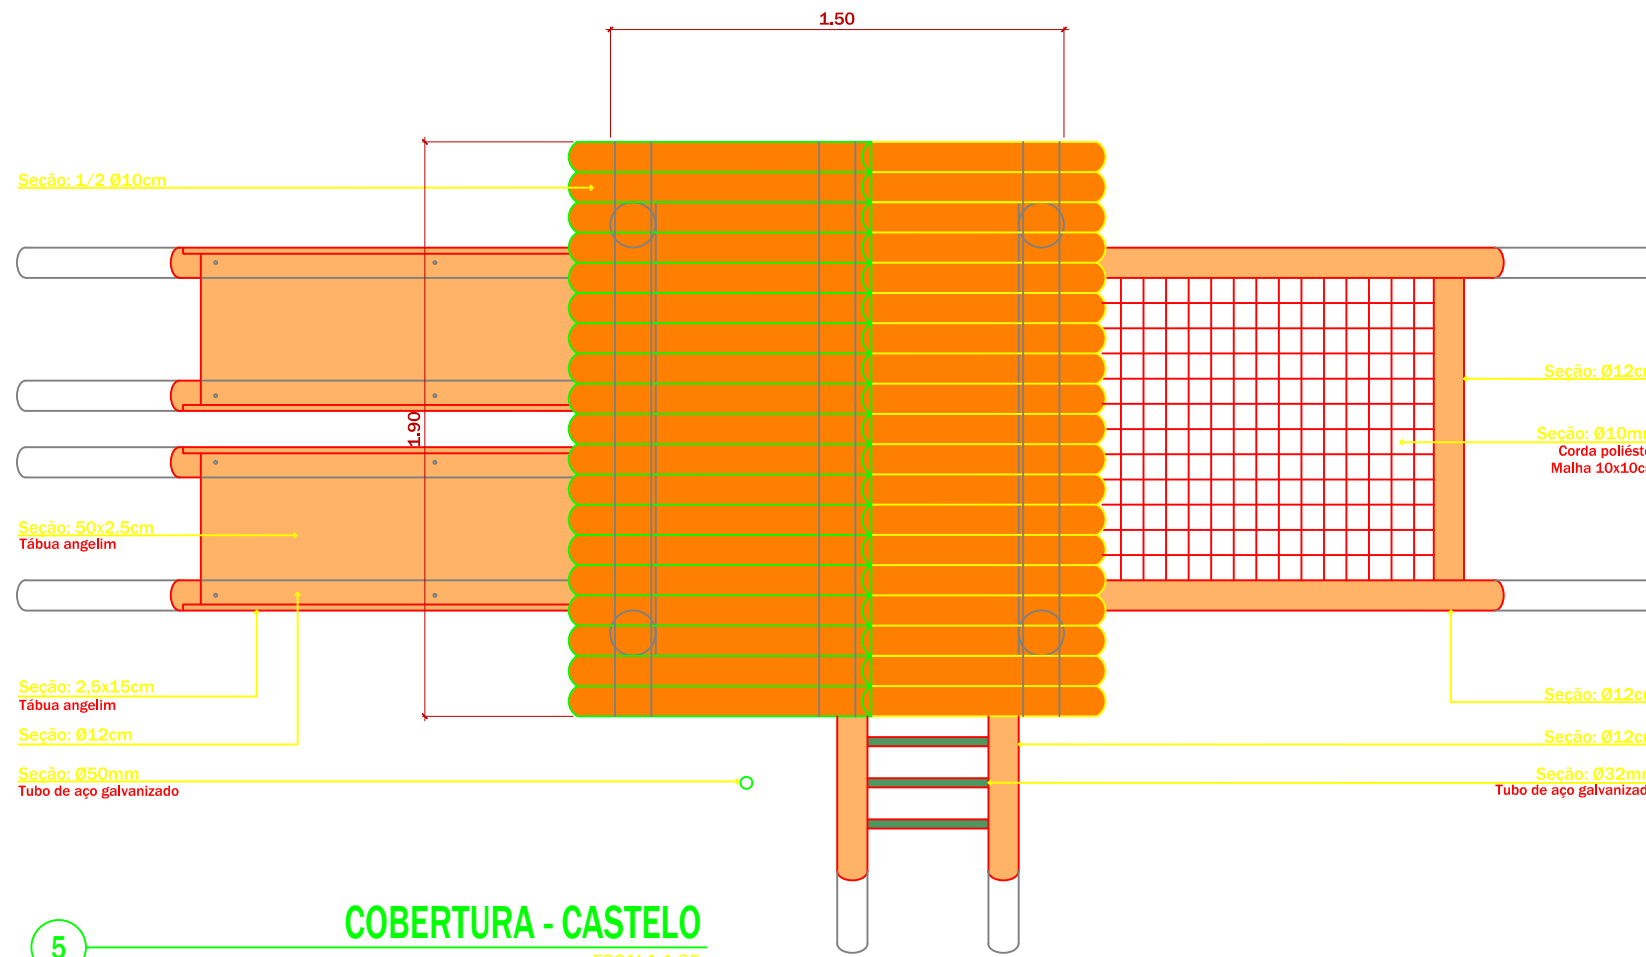

COBERTURA - CASTELO


ESCALA 1:25

OBS: Nos desenhos técnicos, para todo o componente foi indicada sua devida especificação, se esta não for eucalipto autoclavado.

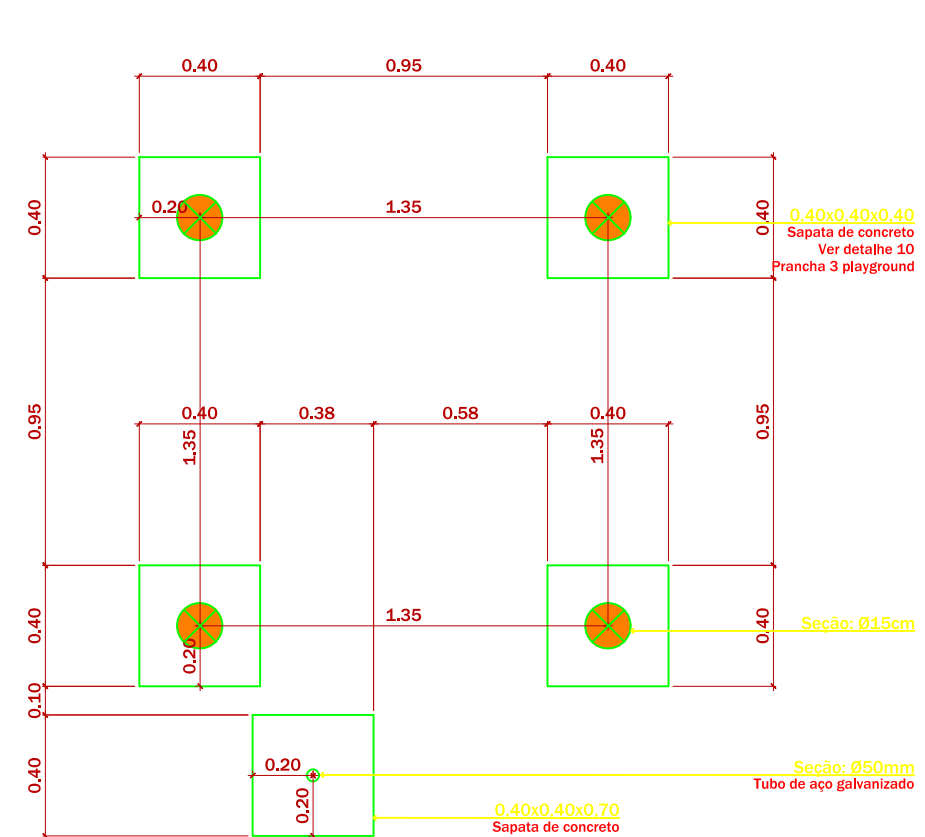


PLANTA NÍVEL 0 - CASTELO

ESCALA 1:25

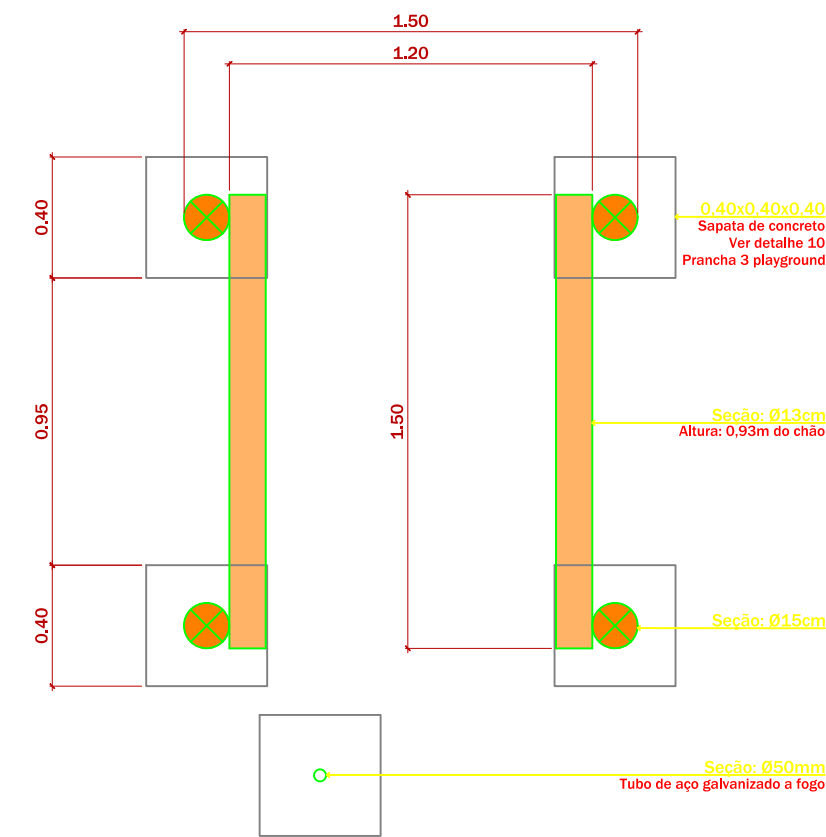

PLANTA NÍVEL 1 - CASTELO

ESCALA 1:25

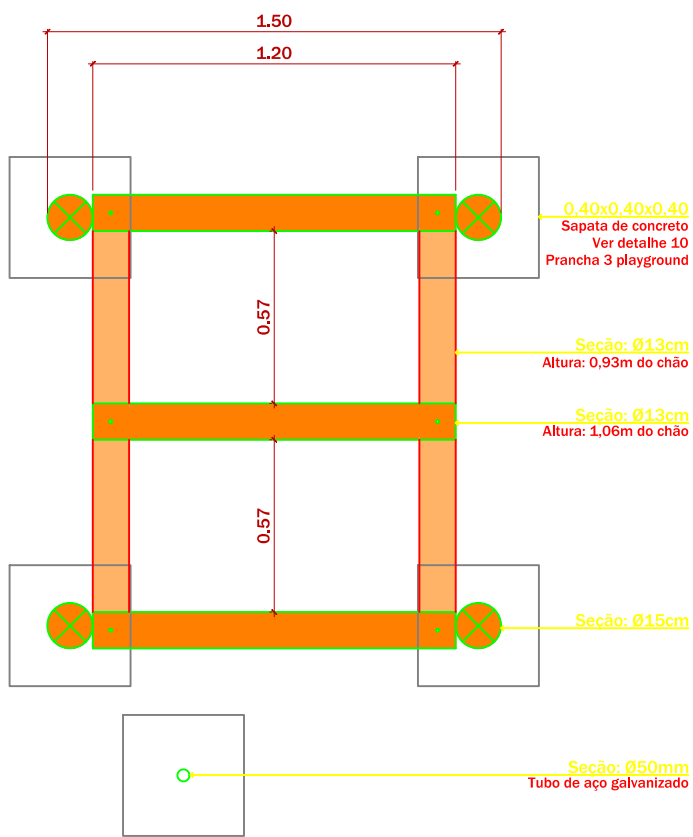


PLANTA NÍVEL 3 - CASTELO

ESCALA 1:25


REVISÕES: DATA: CONTEÚDO: EMISSÃO INICIAL

 ESTADO DE SANTA CATARINA PREFEITURA MUNICIPAL DE PALHOÇA SECRETARIA DE INFRAESTRUTURA E SANEAMENTO Av. Hilza Terezinha Pagani, 289			
PROJETO:	Urbanismo		
OBRA:	Construção parque Nossa Senhora das Graças		
ENDEREÇO:	Rua Nossa Sra das Graças, Alto Arirui, Palhoça-SC		
RESPONSÁVEL TÉCNICO PROJETO:			
CONTEÚDO:	Detalhes Playground - Castelo		
DATA: Outubro/2025	ÁREA: 725,00m²	ESCALA: Indicada	DESENHO: Dpto. técnico
			PRANCHA: 01/03


ESTE DESENHO É PROPRIEDADE DA PREFEITURA MUNICIPAL DE PALHOÇA - NÃO PODE SER TRANSFERIDO OU USADO PARA OUTROS FINS SEM AUTORIZAÇÃO ESCRITA.

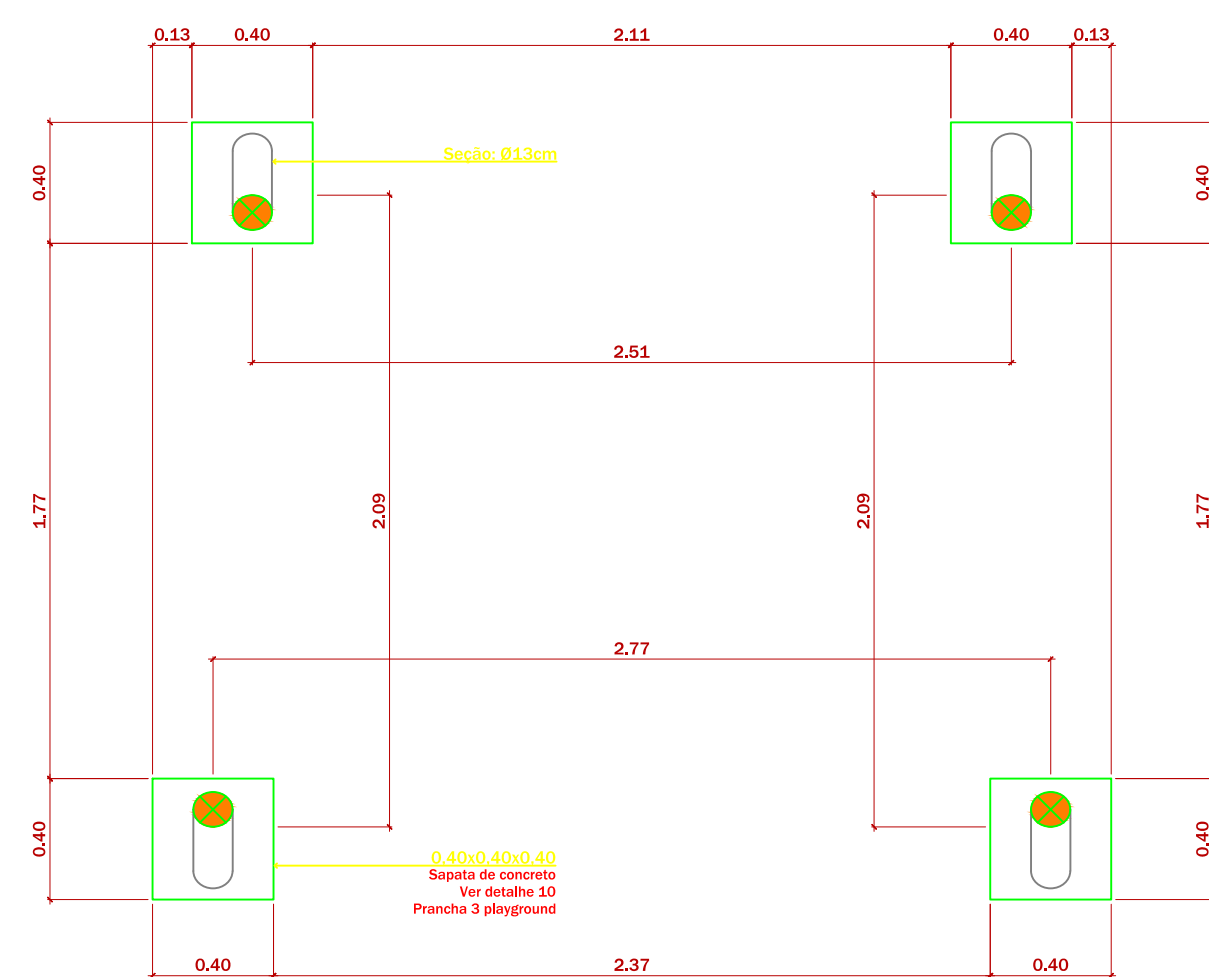


1 PLANTA NÍVEL 0 - BALANÇO

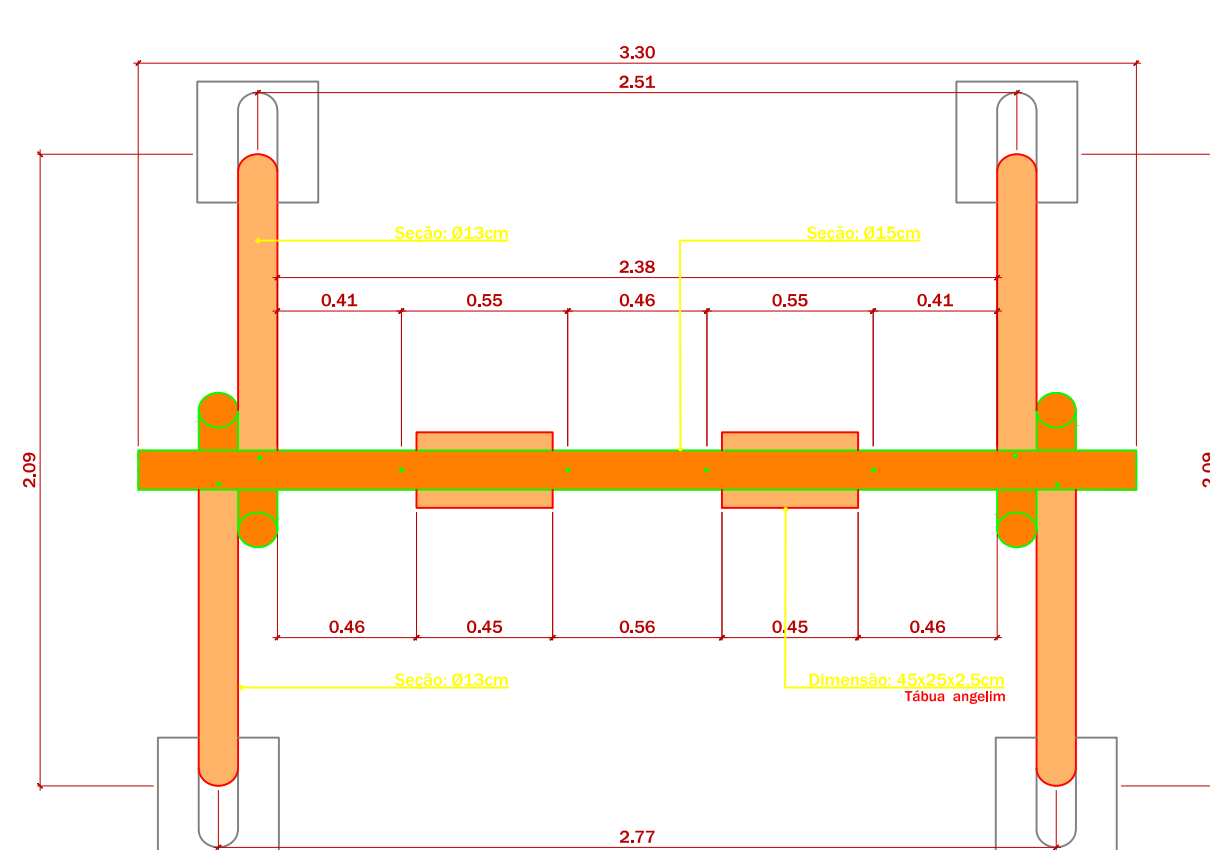


2 COBERTURA - BALANÇO

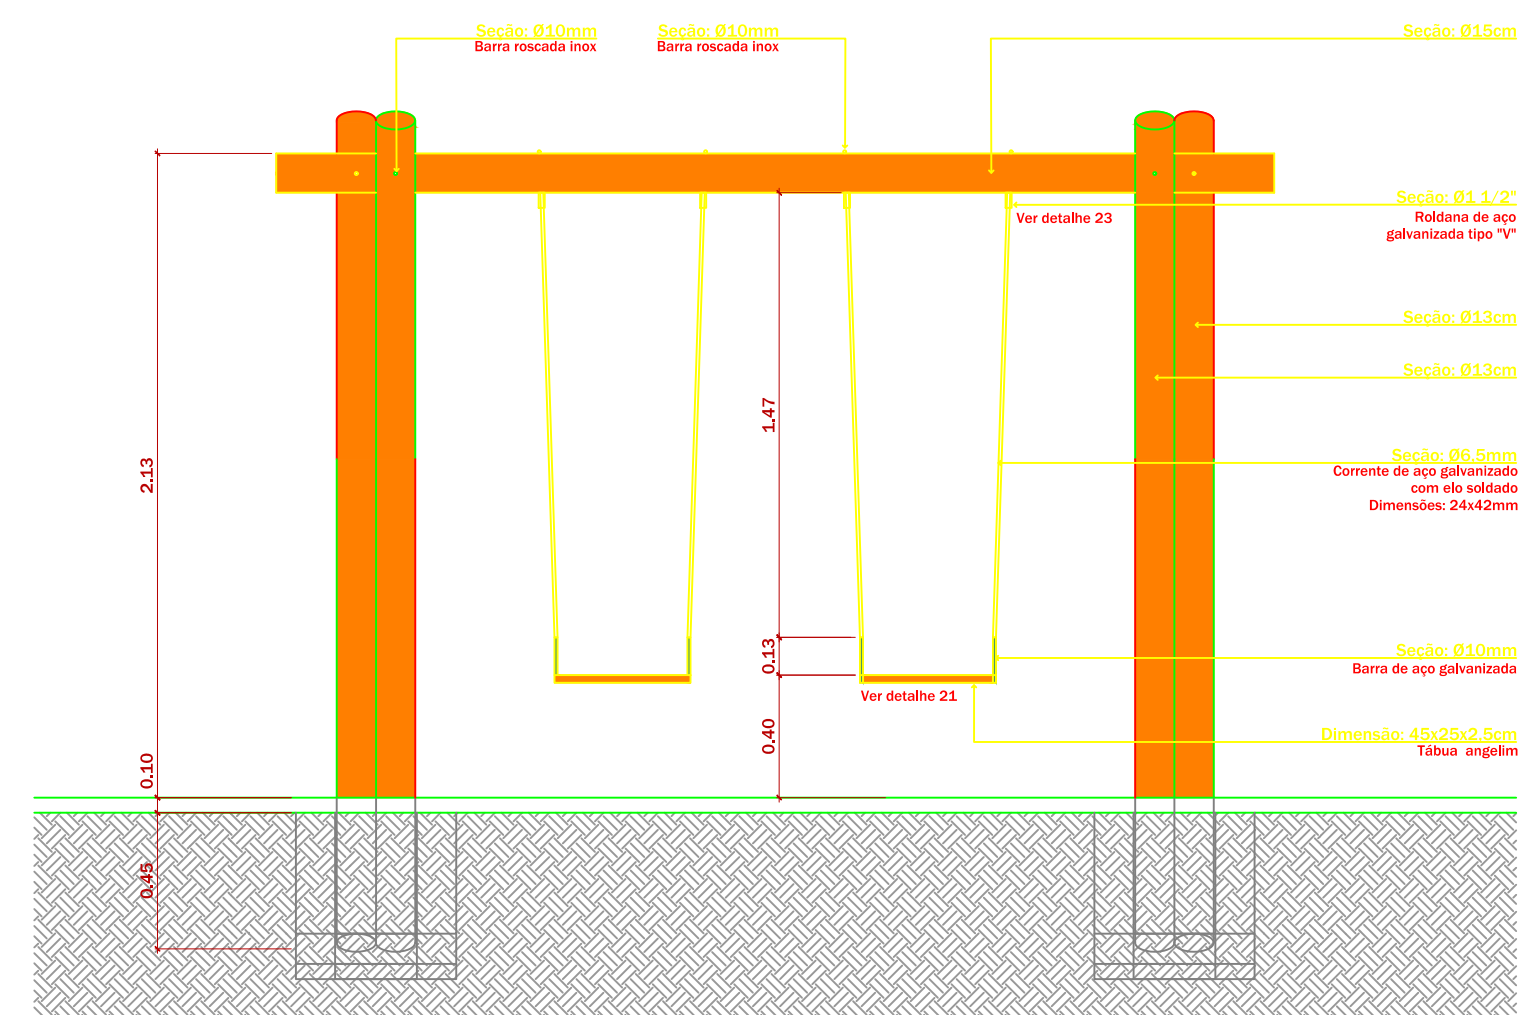


3 **ELEVAÇÃO FRONTAL - BALANÇO** ESCALA 1:25

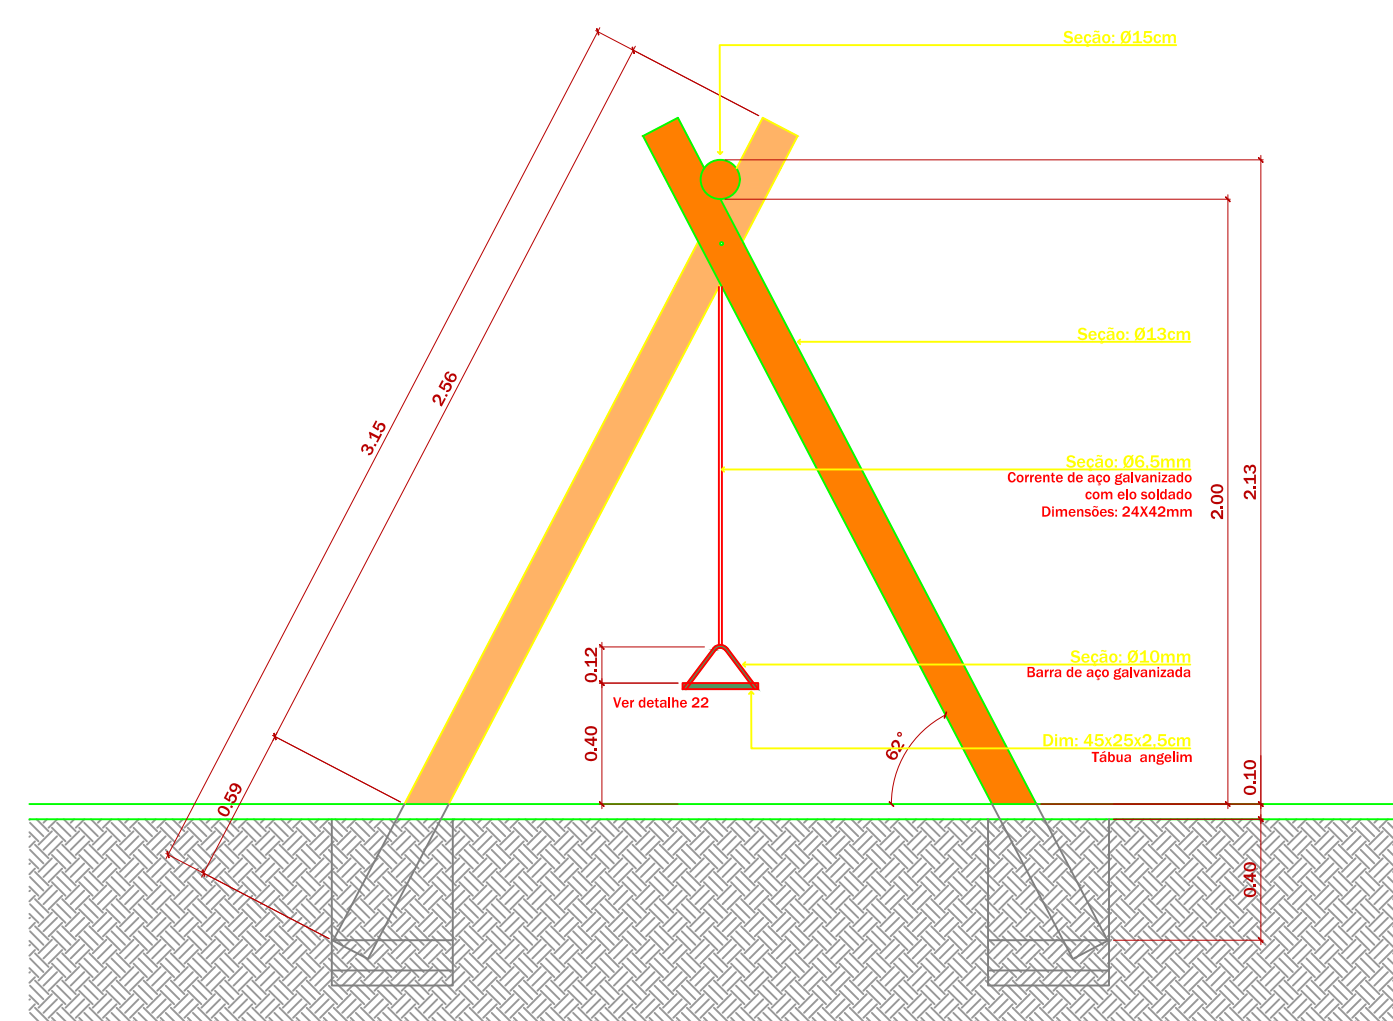


4 **ELEVAÇÃO LATERAL - BALANÇO** ESCALA 1:25

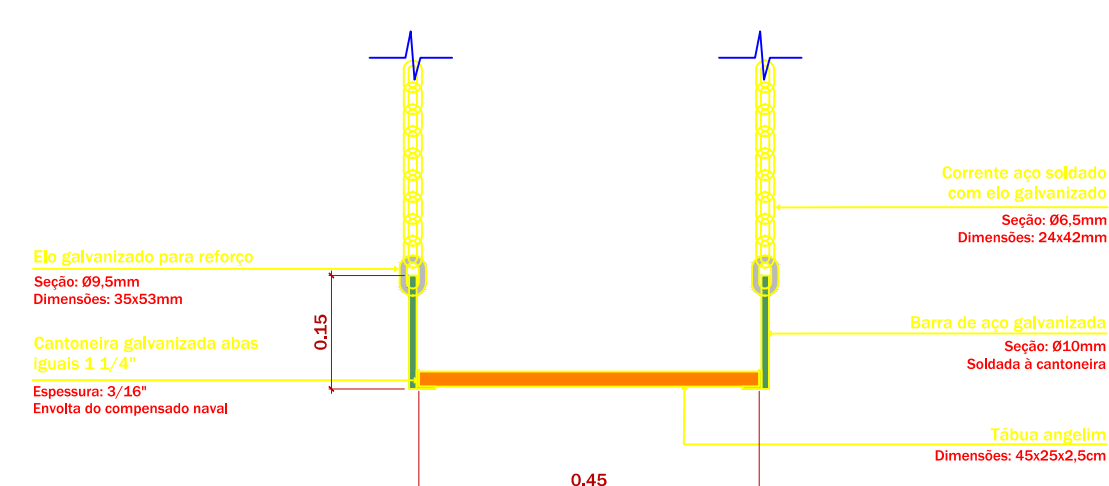

5 DETALHE - ASSENTO BALANÇO

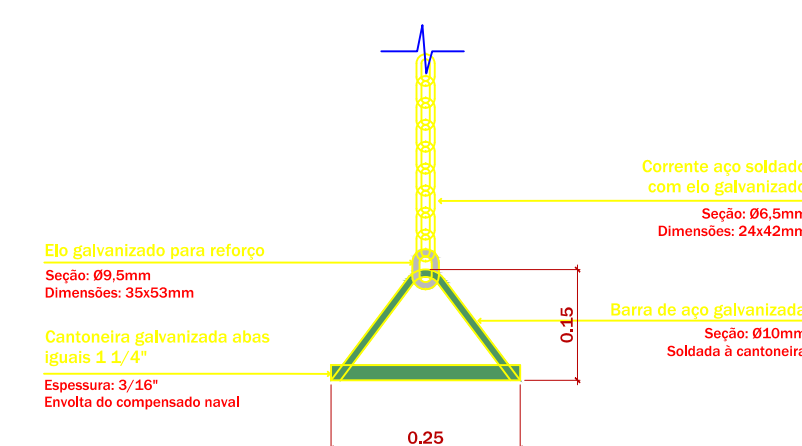


6 DETALHE - ASSENTO BALANÇO

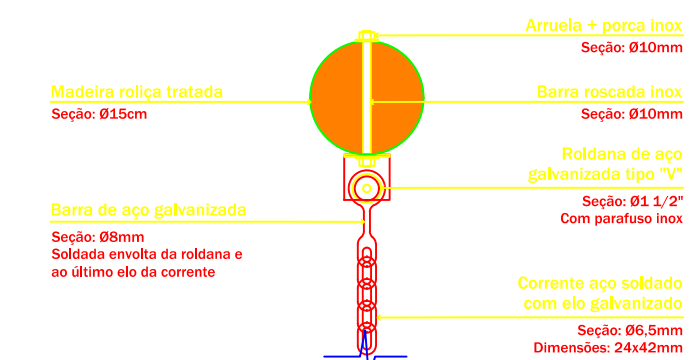


7 DETALHE - ROLDANA BALANÇO


OBS: Nos desenhos técnicos, para todo o componente foi indicada sua devida especificação, se esta não for eucalipto autoclavado.

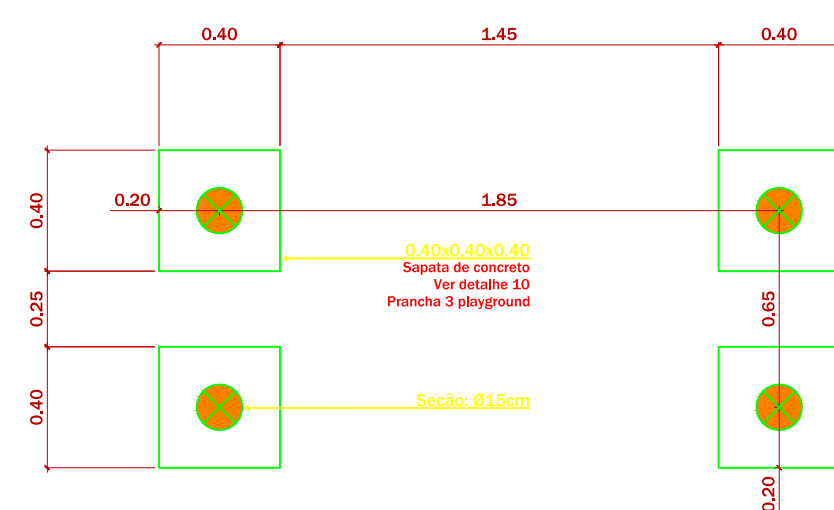


8 PLANTA NÍVEL 0 - TREPA TREPA

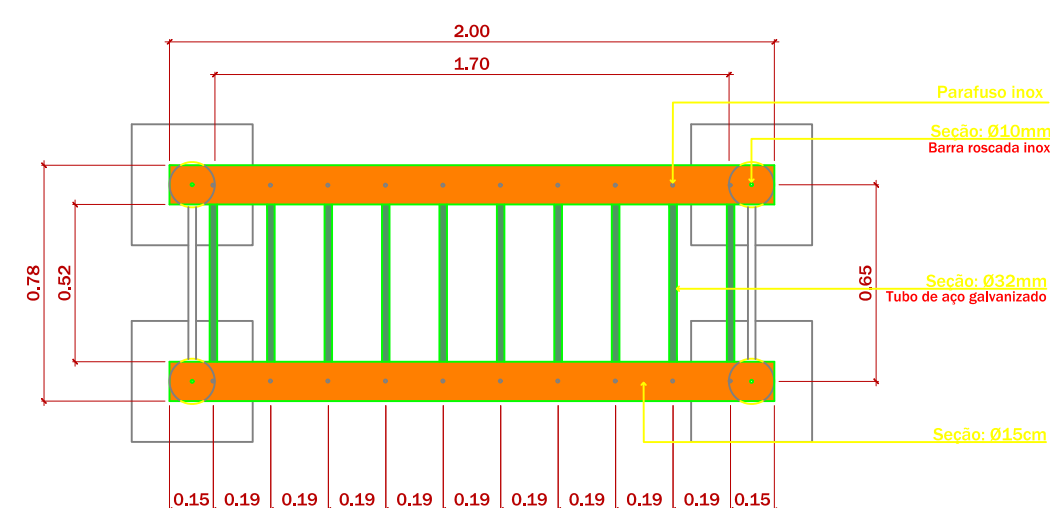

9 COBERTURA - TREPA TREPA
ESCALA 1:25




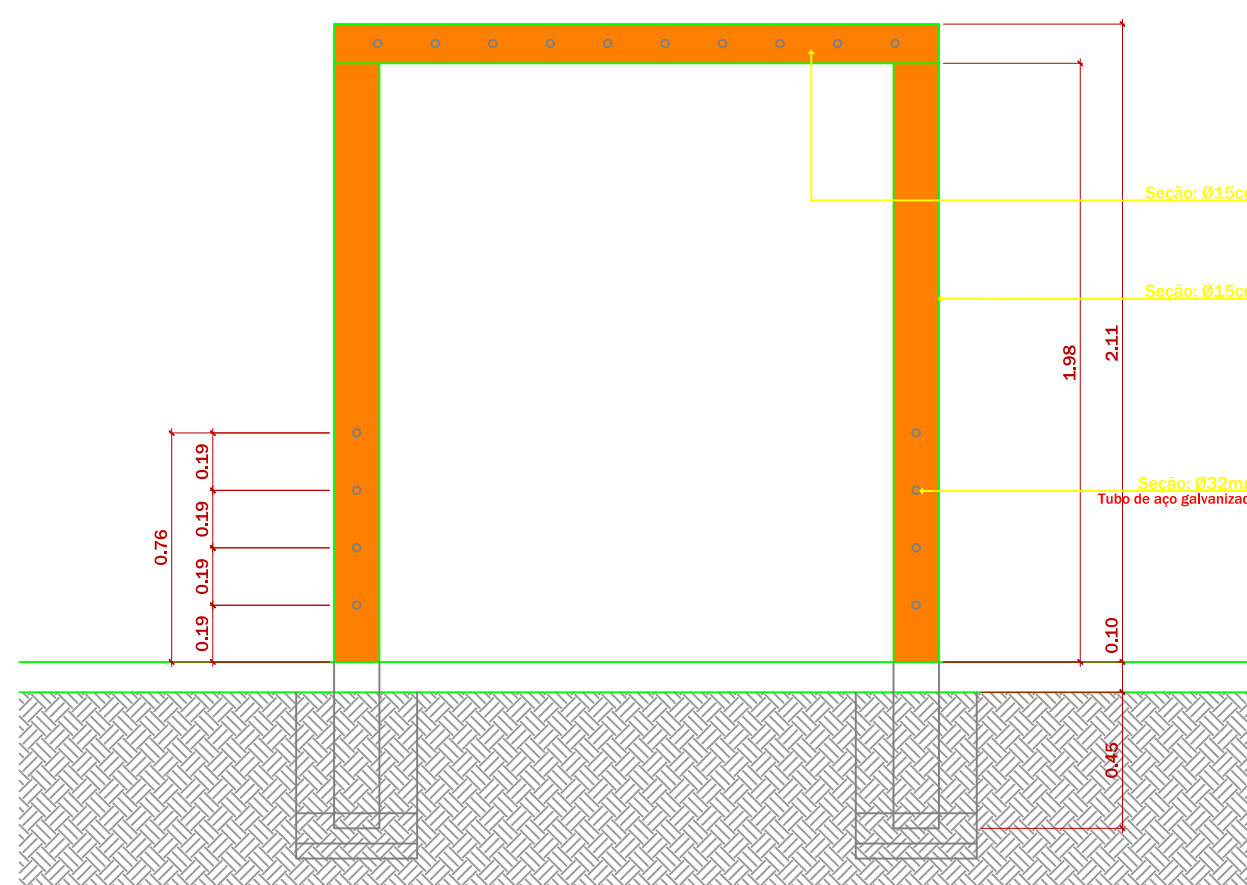


10 ELEVÇÃO FRONTAL - TREPA TREPA

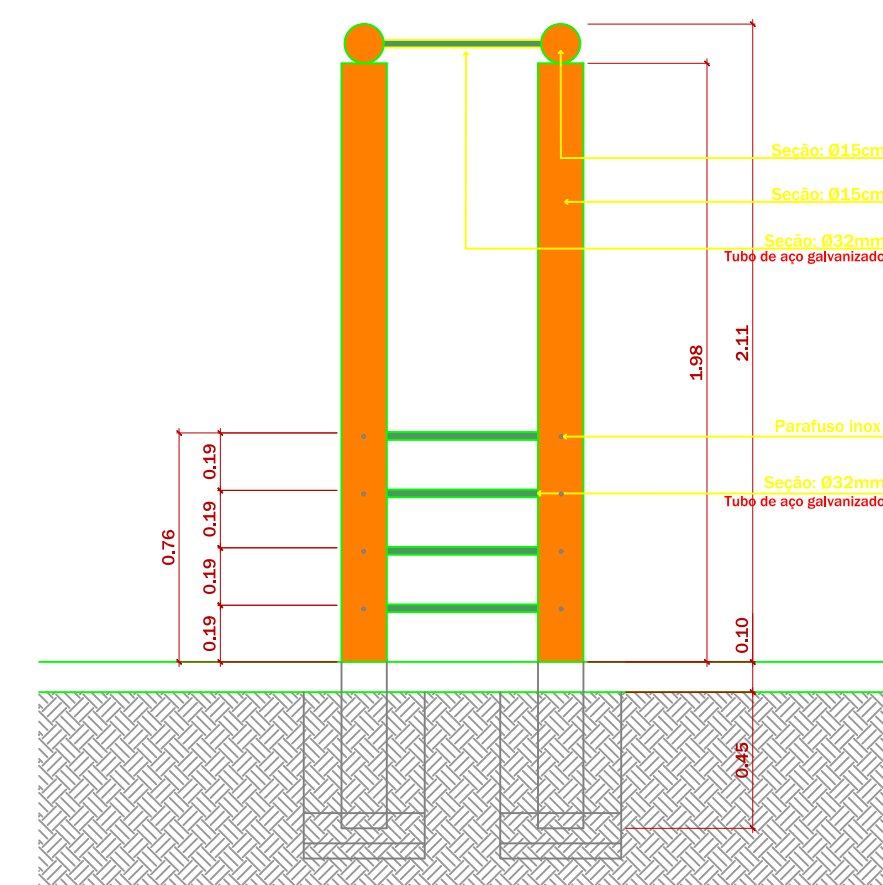

11 ELEVÇÃO LATERAL - TREPA TREPA ESCALA 1:25

 ESTADO DE SANTA CATARINA PREFEITURA MUNICIPAL DE PALHOÇA SECRETARIA DE INFRAESTRUTURA E SANEAMENTO Av. Hilza Terezinha Pagani, 289			
PROJETO:	Urbanismo		
OBRA:	Construção parque Nossa Senhora das Graças		
ENDEREÇO:	Rua Nossa Sra das Graças, Alto Arirui, Palhoça-SC		
RESPONSÁVEL TÉCNICO PROJETO:			
CONTEÚDO:	Detalhes Playground - Balanço, Trepa-trepa		
DATA: Outubro/2025	ÁREA: 725,00m²	ESCALA: Indicada	DESENHO: Dpto. técnico
			PRANCHA: 01/03

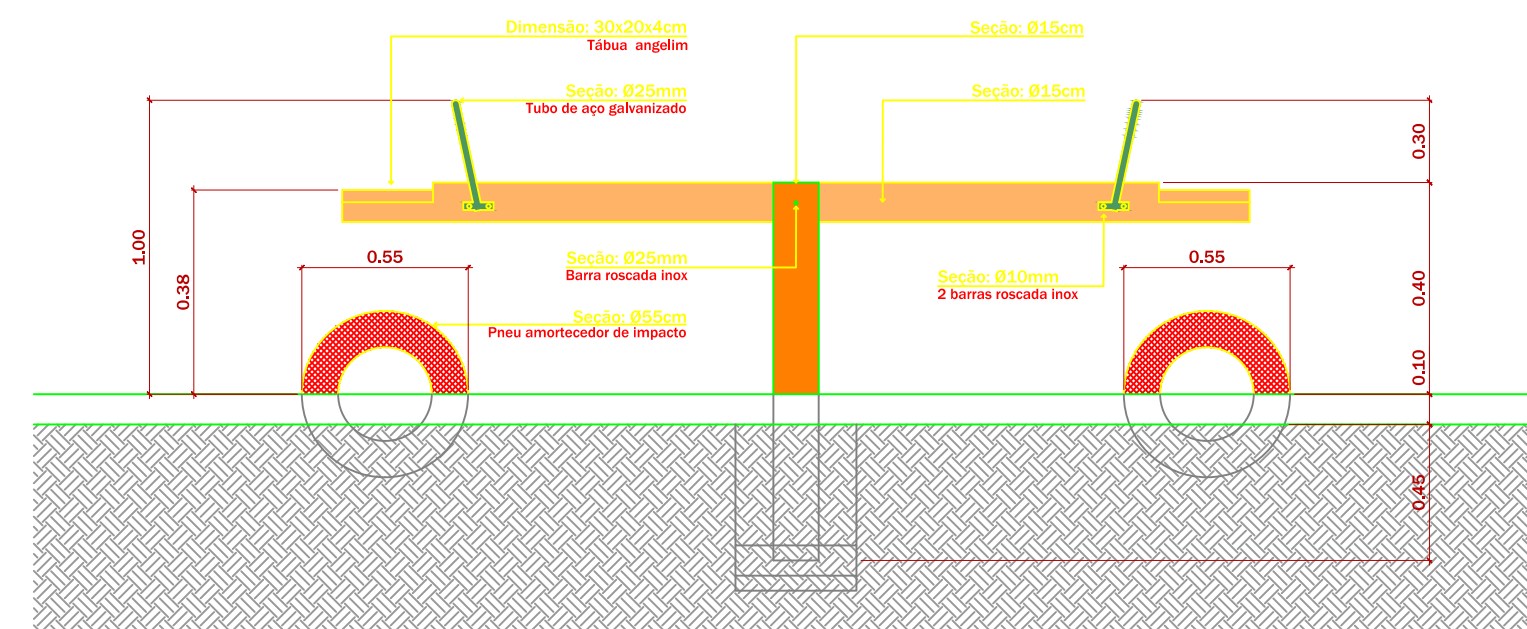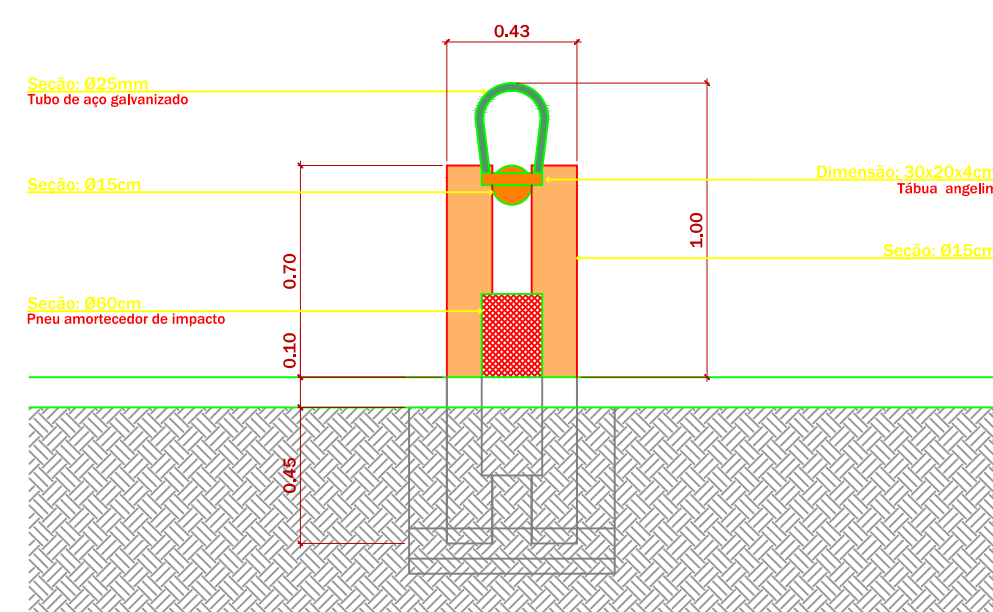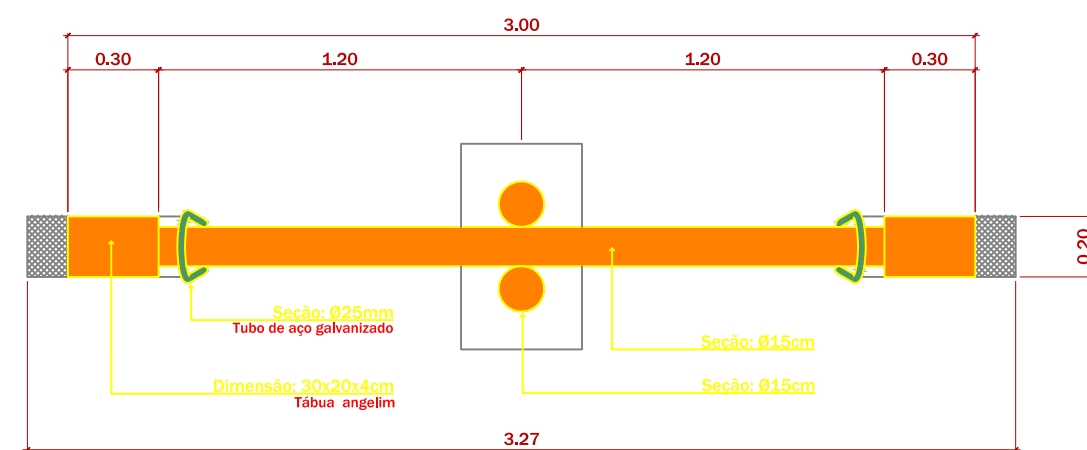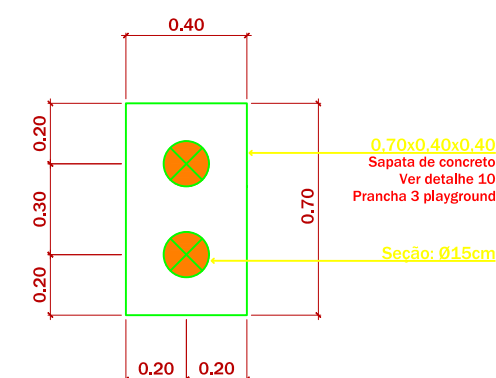




1 PLANTA NÍVEL 0 - GANGORRA

2 COBERTURA - GANGORRA ESCALA 1:25

3 **ELEVAÇÃO LATERAL - GANGORRA** ESCALA 1:25

4 **ELEVAÇÃO FRONTAL - GANGORRA** ESCALA 1:25




OBS: Nos desenhos técnicos, para todo o componente foi indicada sua devida especificação, se esta não for eucalipto autoclavado

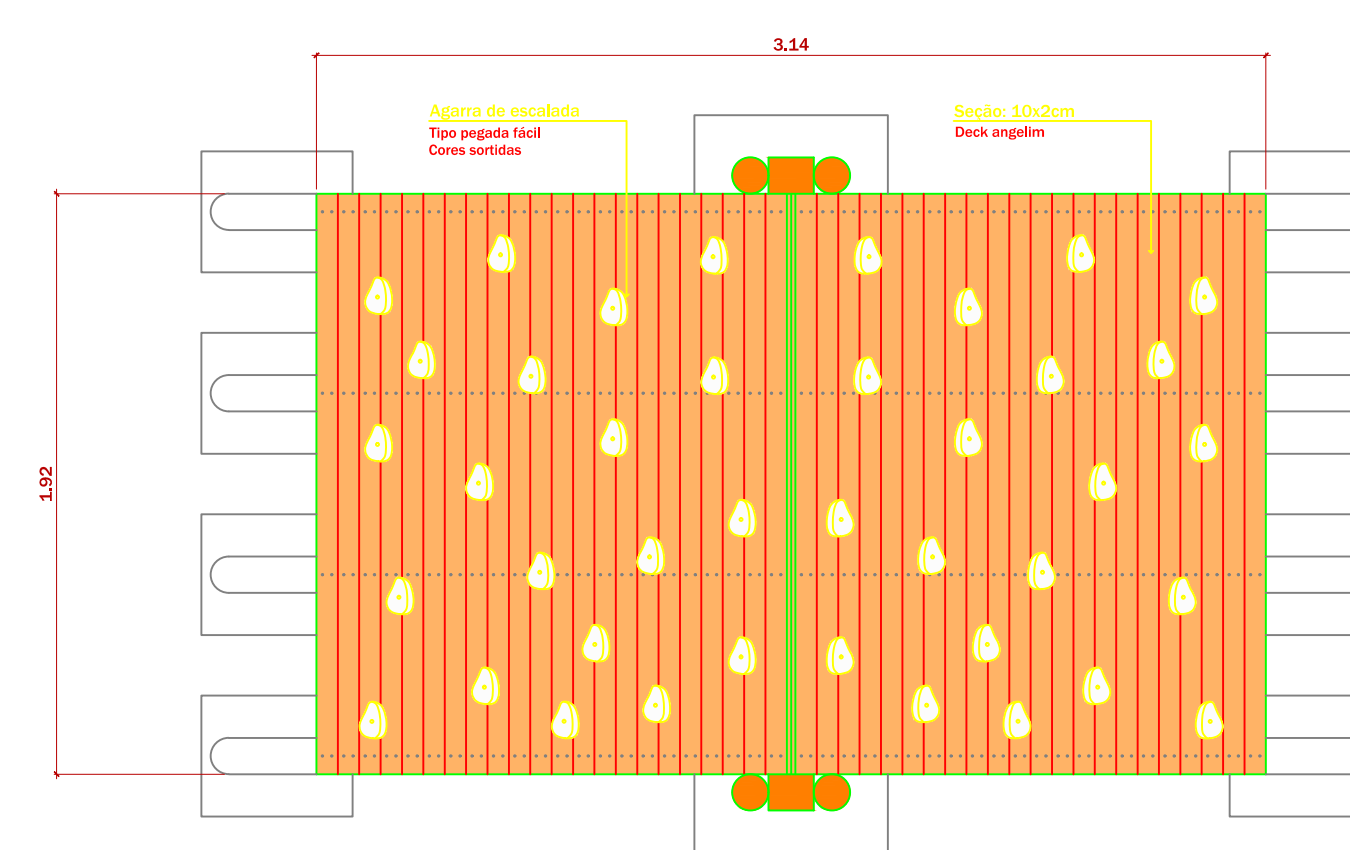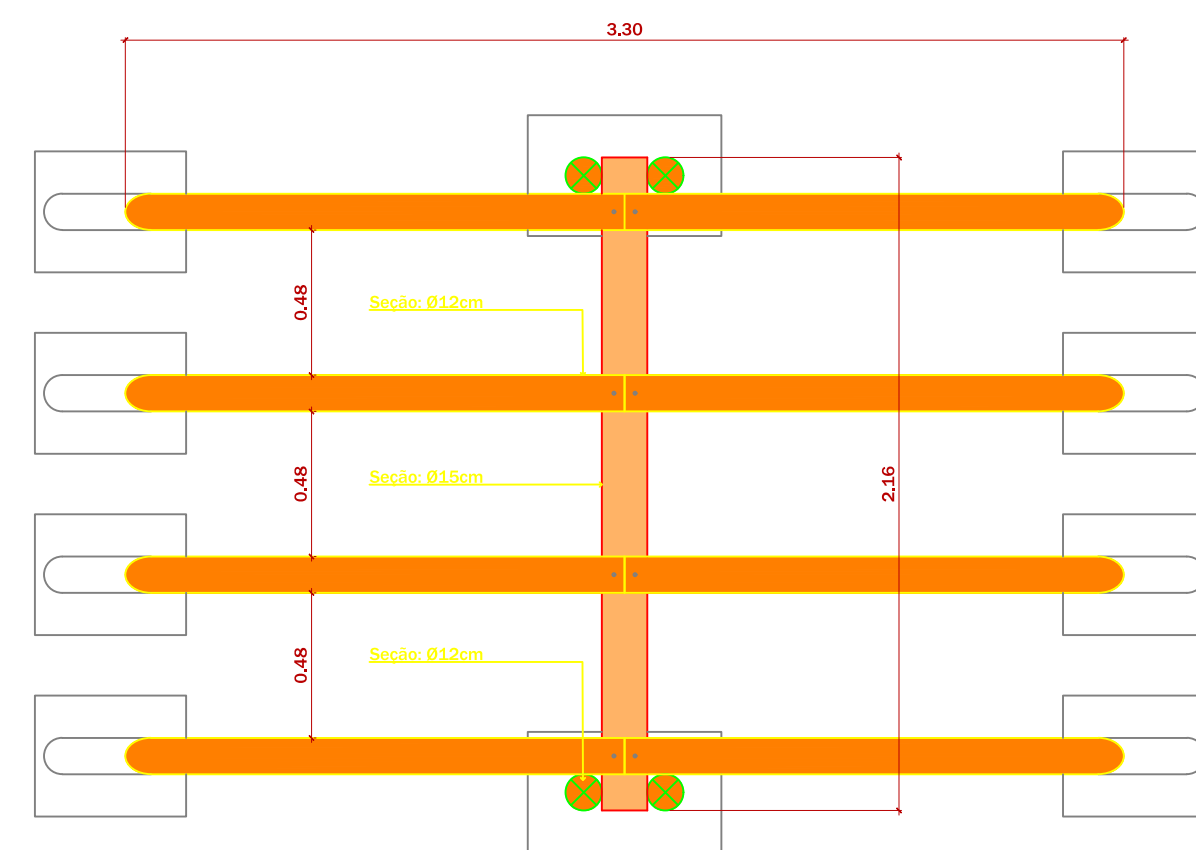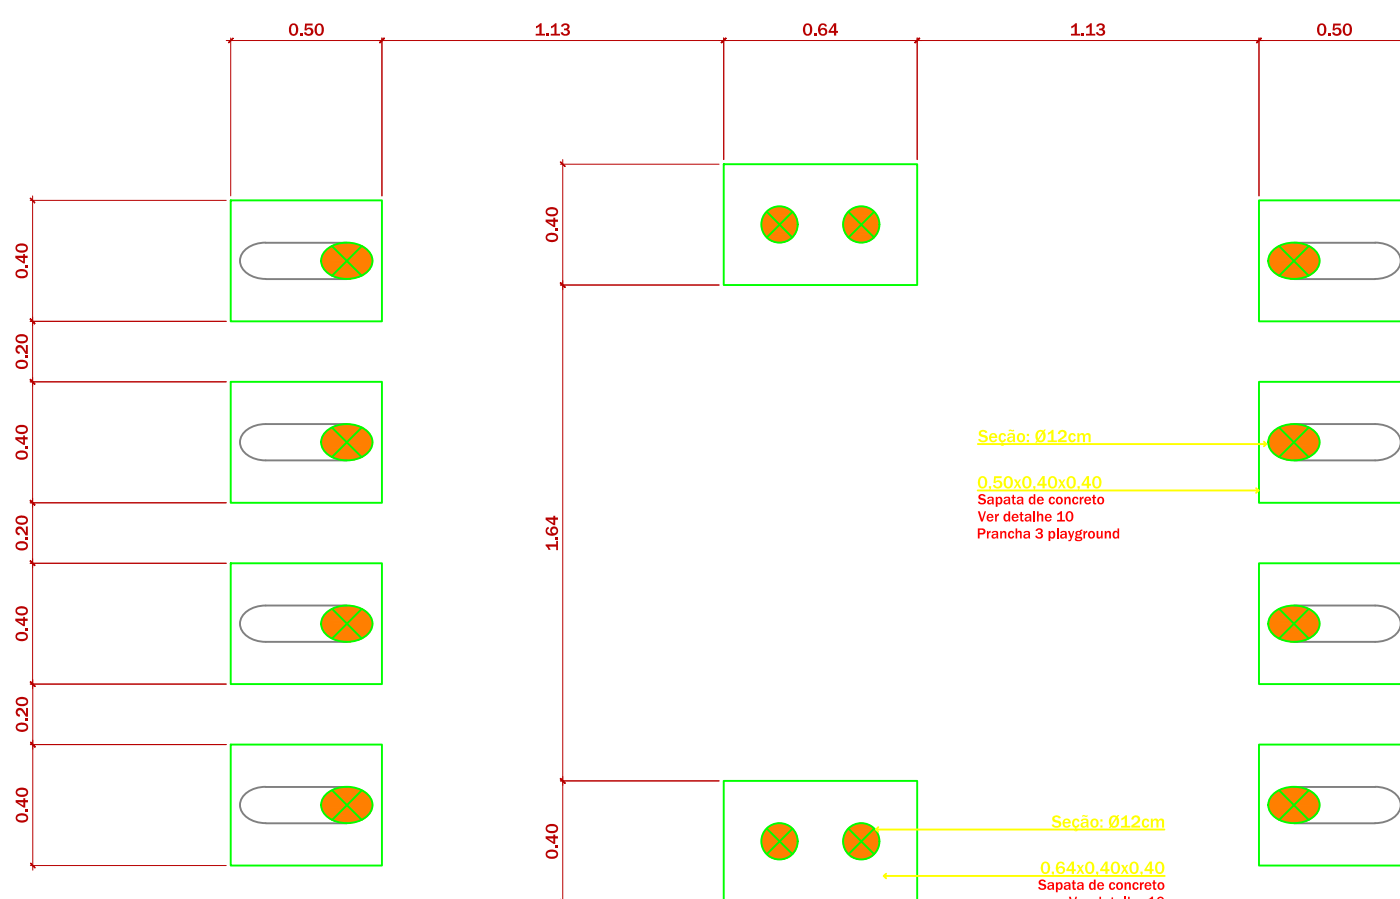

5 PLANTA NÍVEL 0 - ESCALADA

6 PLANTA NÍVEL 1 - ESCALADA

7 COBERTURA - ESCALADA ESCALA 1:25

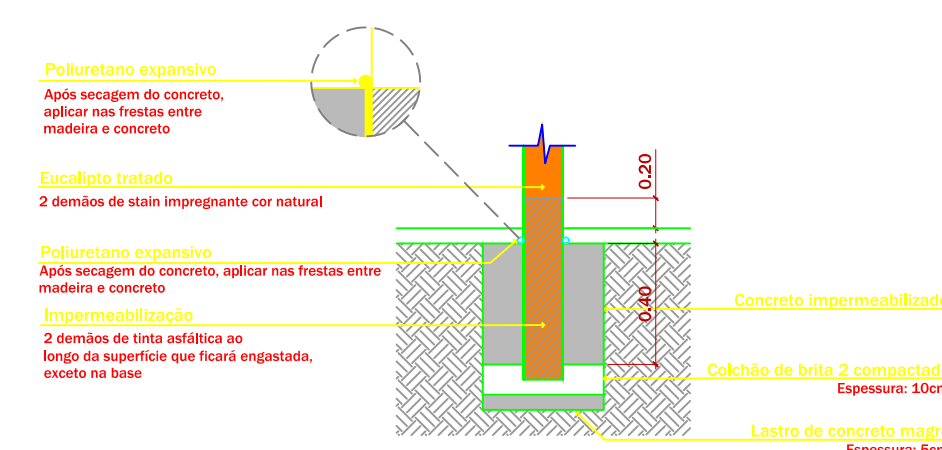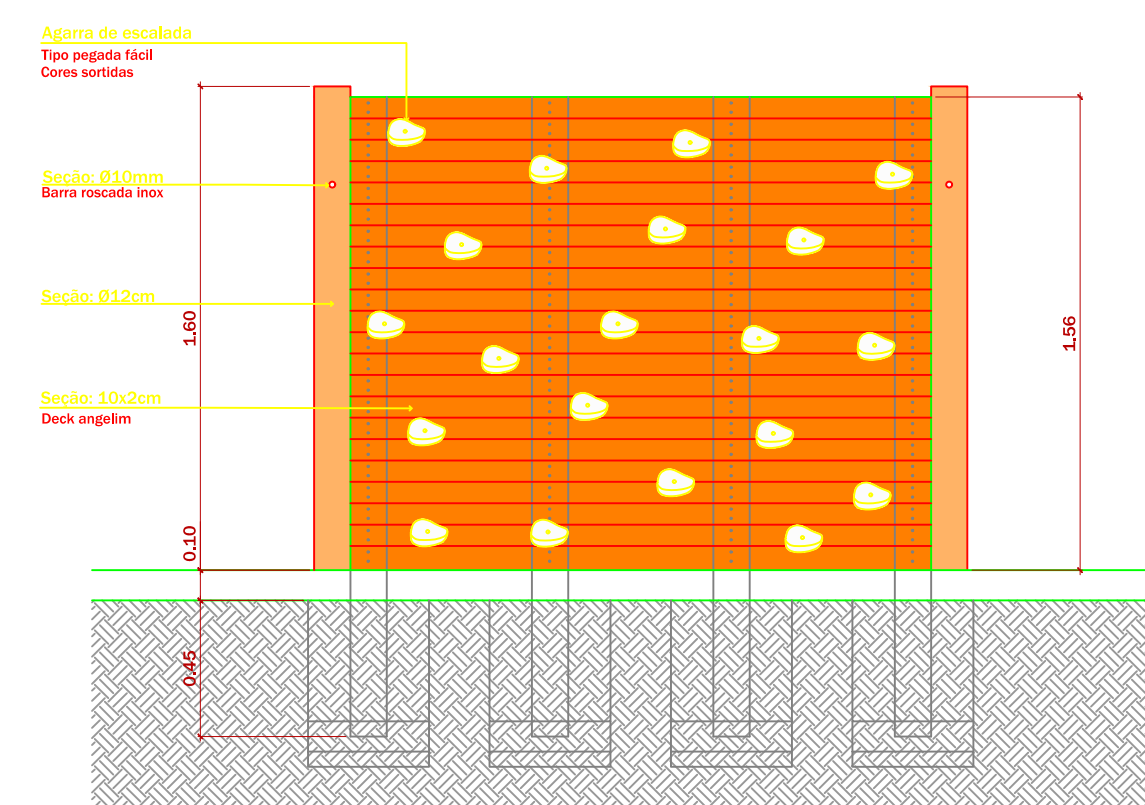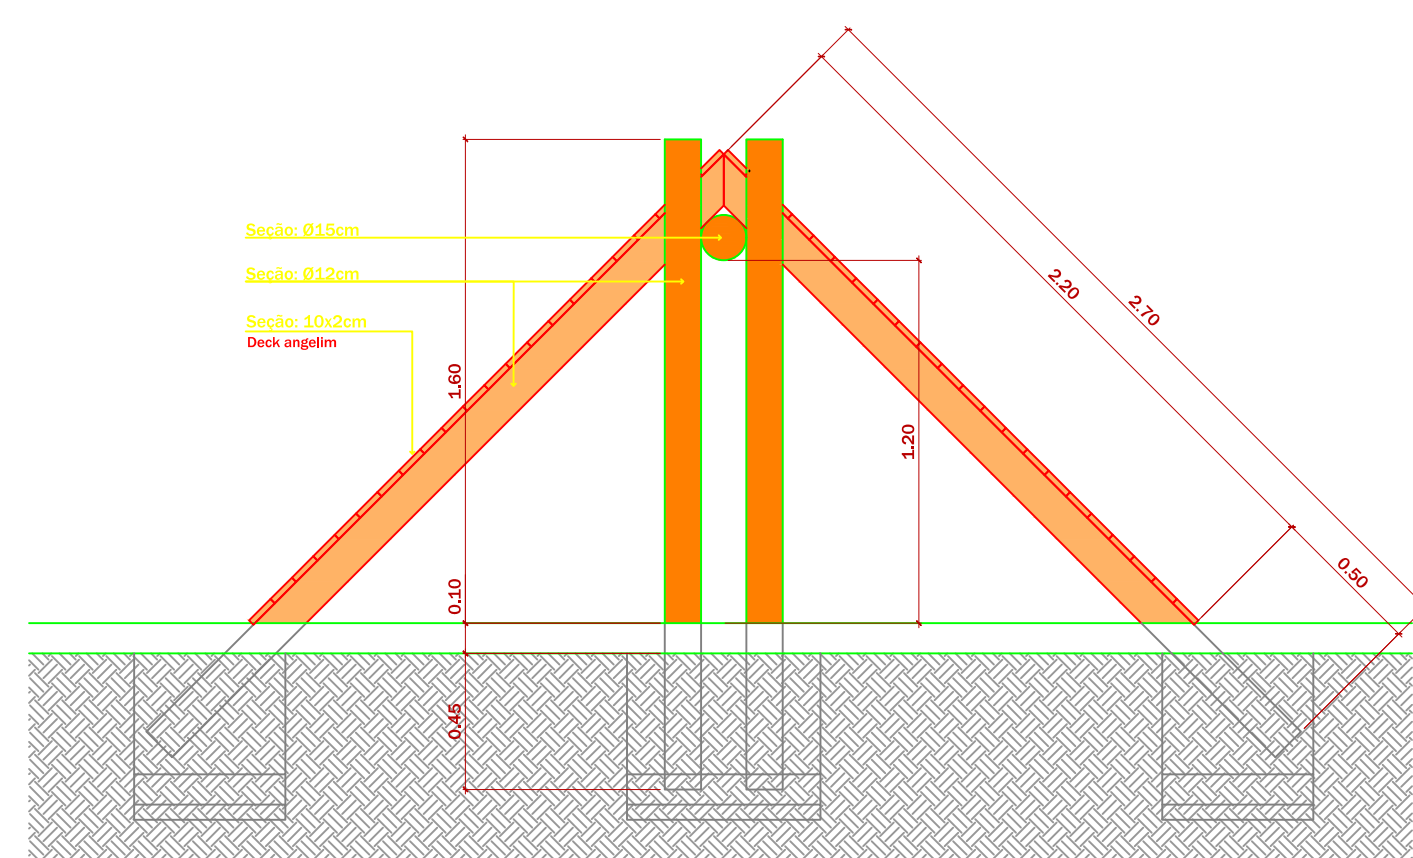

8 **ELEVAÇÃO LATERAL - ESCALADA** ESCALA 1:25

9 **ELEVAÇÃO LATERAL - FRONTAL** ESCALA 1-25

10 DETALHE - FUNDAÇÃO ACAD, PLAYG, PET ESCALA 1:25

REVISÕES:	DATA:	CONTEÚDO:
—	—/—/—	EMIÇÃO INICIAL

 ESTADO DE SANTA CATARINA PREFEITURA MUNICIPAL DE PALHOÇA SECRETARIA DE INFRAESTRUTURA E SANEAMENTO Av. Hílza Terezinha Paganini, 289			
PROJETO:		Urbanismo	
OBRA:		Construção parque Nossa Senhora das Graças	
ENDEREÇO:		Rua Nossa Sra das Graças, Alto Arirui, Palhoça-SC	
RESPONSÁVEL TÉCNICO PROJETO:			
CONTEÚDO:			
Detalhes Playground - Gangorra, Escalada			
DATA: Outubro/2025	ÁREA: 725,00m²	ESCALA: Indicada	DESENHO: Dpto. técnico
			PRANCHA: 01/03