




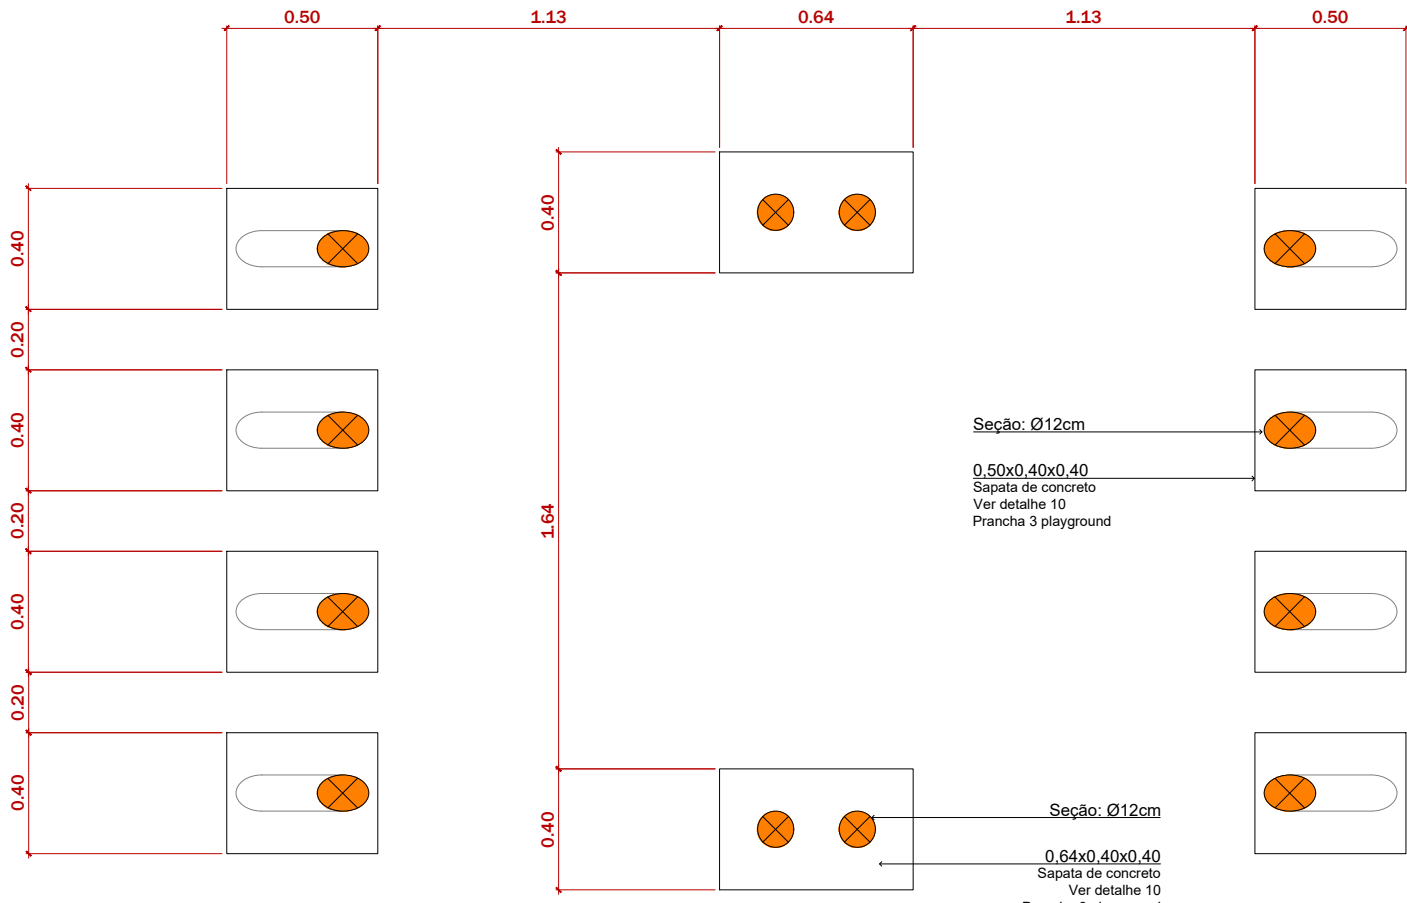


4 PLANTA NÍVEL 0 - ESCALADA
ESCALA 1:25

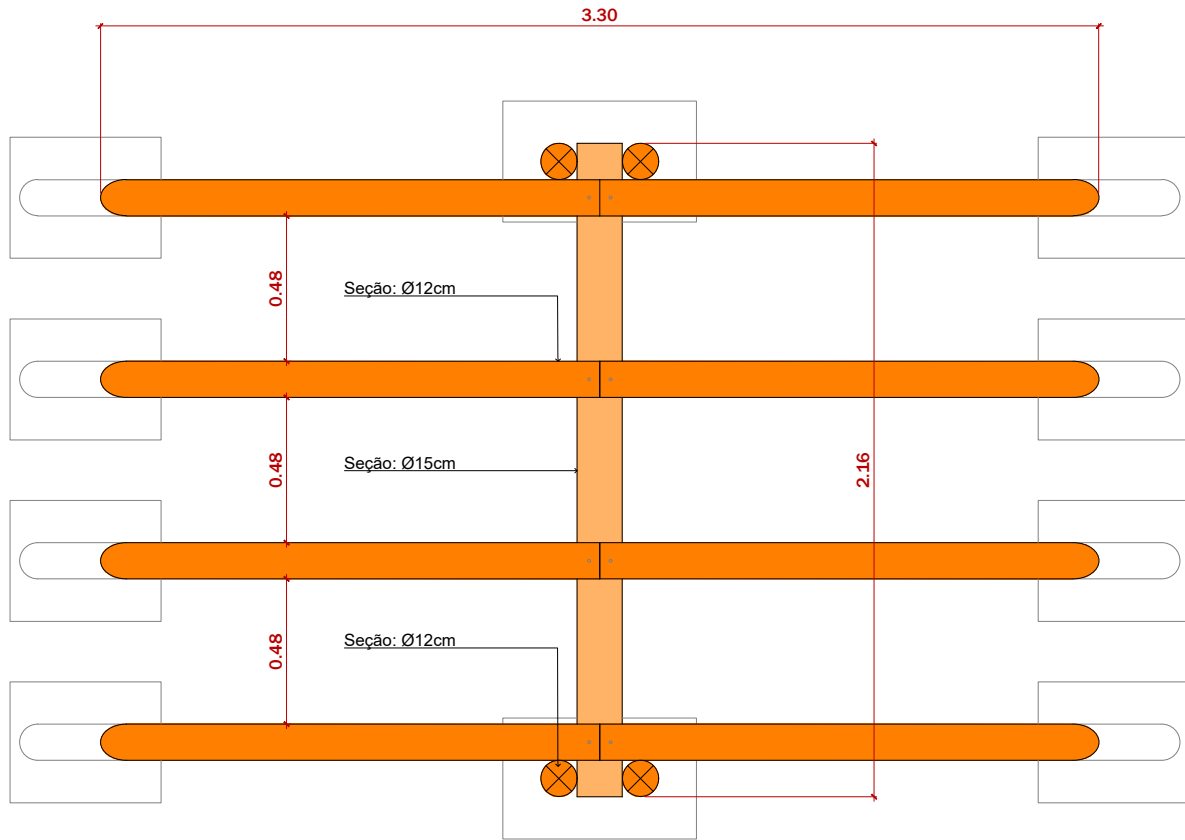


5 PLANTA NÍVEL 1 - ESCALADA
ESCALA 1:25

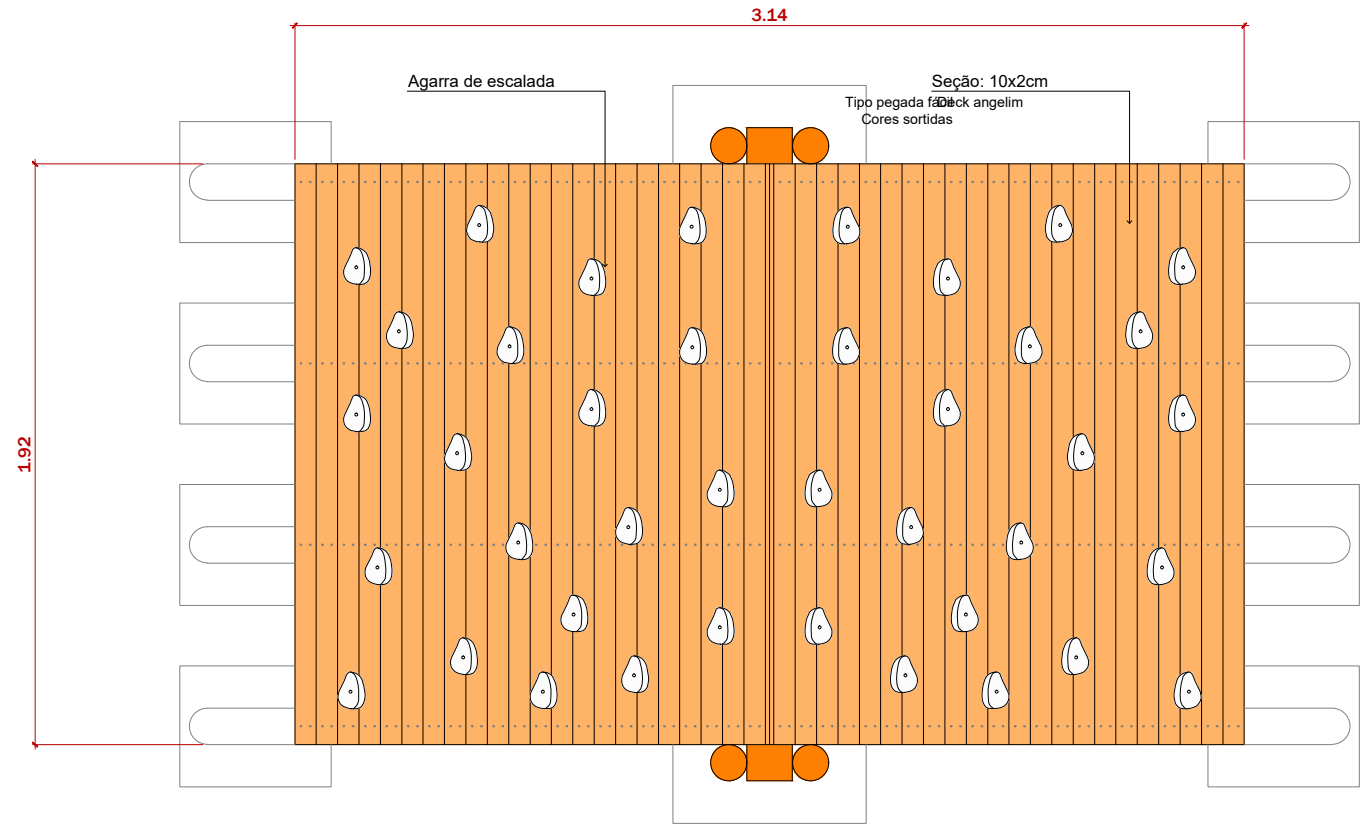


6 COBERTURA - ESCALADA
ESCALA 1:25

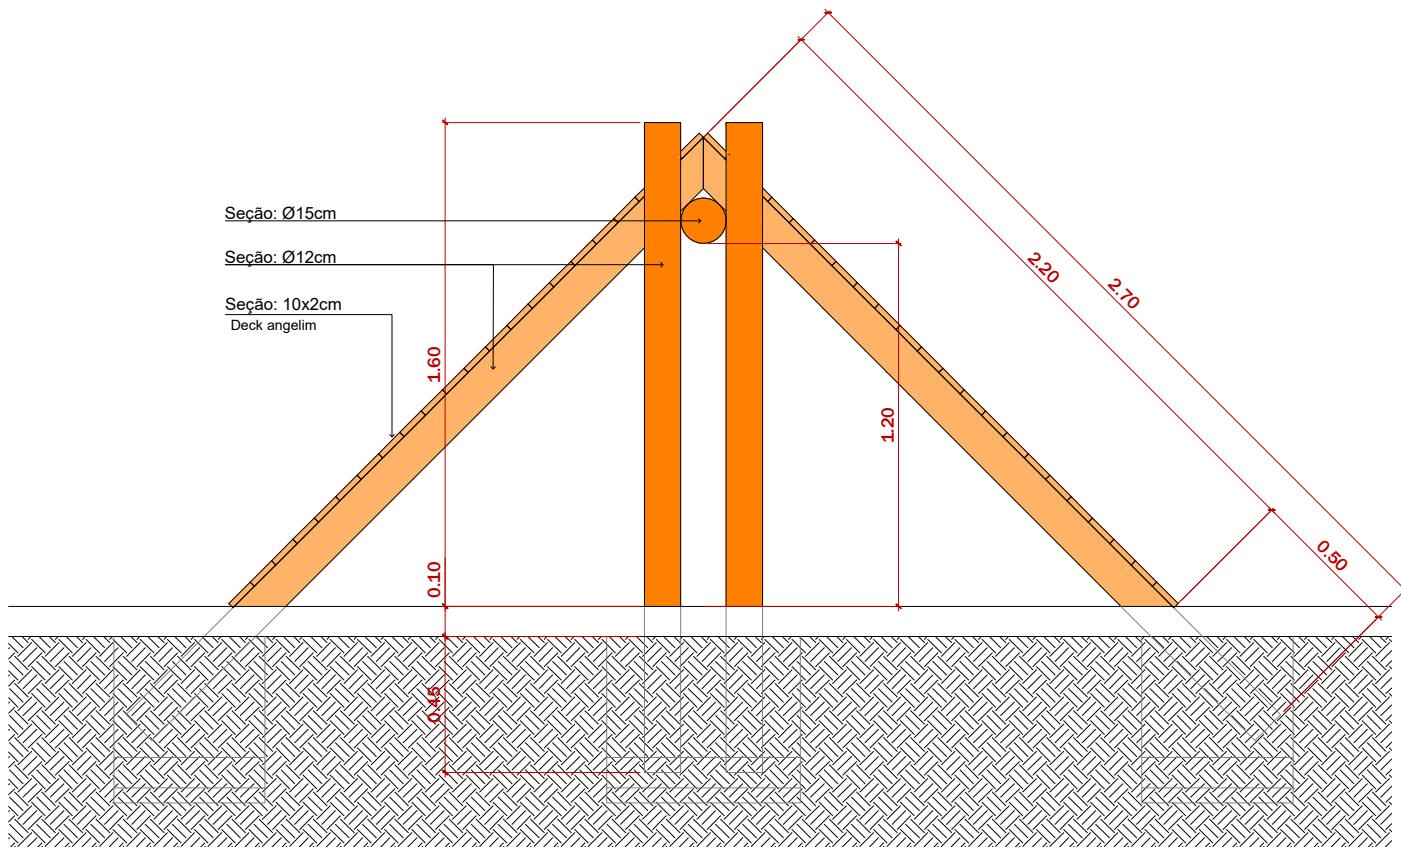

7 ELEVAÇÃO LATERAL - ESCALADA
ESCALA 1:25

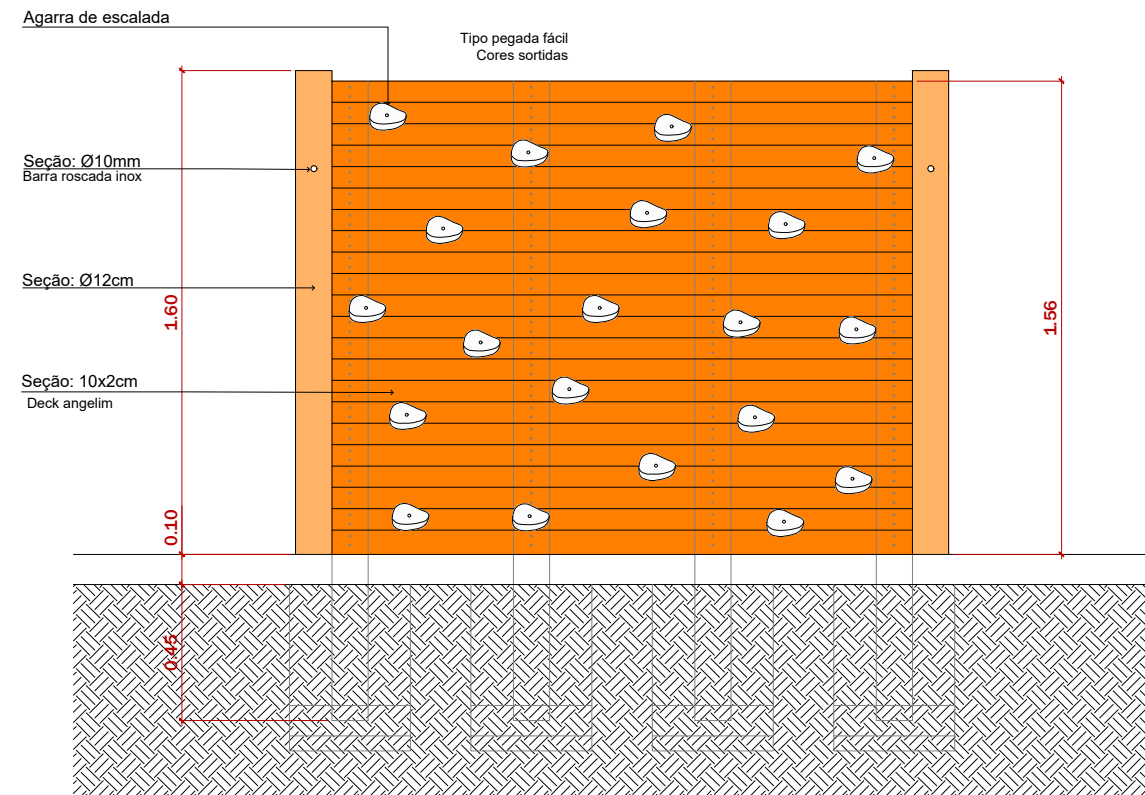

8 ELEVAÇÃO LATERAL - FRONTAL
ESCALA 1:25

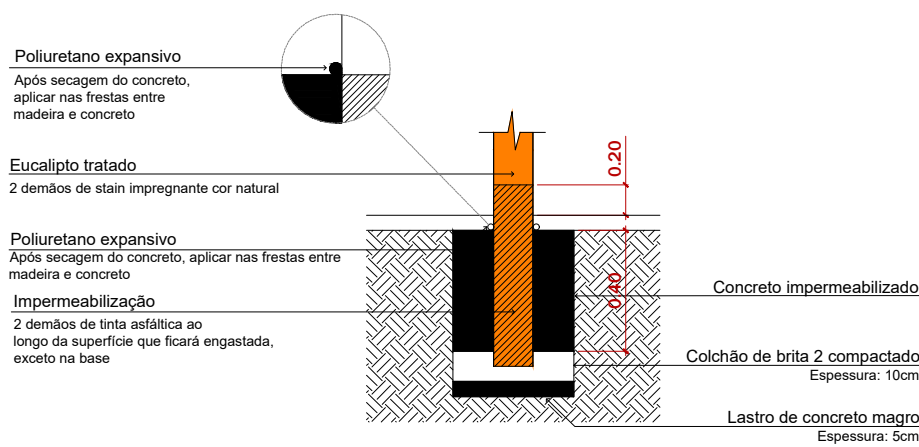

9 DETALHE - FUNDAÇÃO ACAD, PLAYG, PET
ESCALA 1:25

REVISÕES:
R0

DATA:
23/03/2026

CONTEÚDO:
Emissão inicial



ESTADO DE SANTA CATARINA
PREFEITURA MUNICIPAL DE PALHOÇA
SECRETARIA DE INFRAESTRUTURA E SANEAMENTO
Av. Hilza Terezinha Pagani, 289

PROJETO:	Urbanismo			
OBRA:	Reforma de playground - Praça Jardim Eldorado			
ENDEREÇO:	Rua Vitor Meirelos, Jardim Eldorado - Palhoça/SC			
RESPONSÁVEL TÉCNICO PROJETO:	THIAGO BERNARDES CAU/SC A100767-0 Matric 3745700-1			
CONTEÚDO:	Detalhes equipamento			
DATA: Março/2026	ÁREA TOTAL: Indicada	ESCALA: Indicada	DESENHO: Dpto. técnico	PRANCHA: 02/02