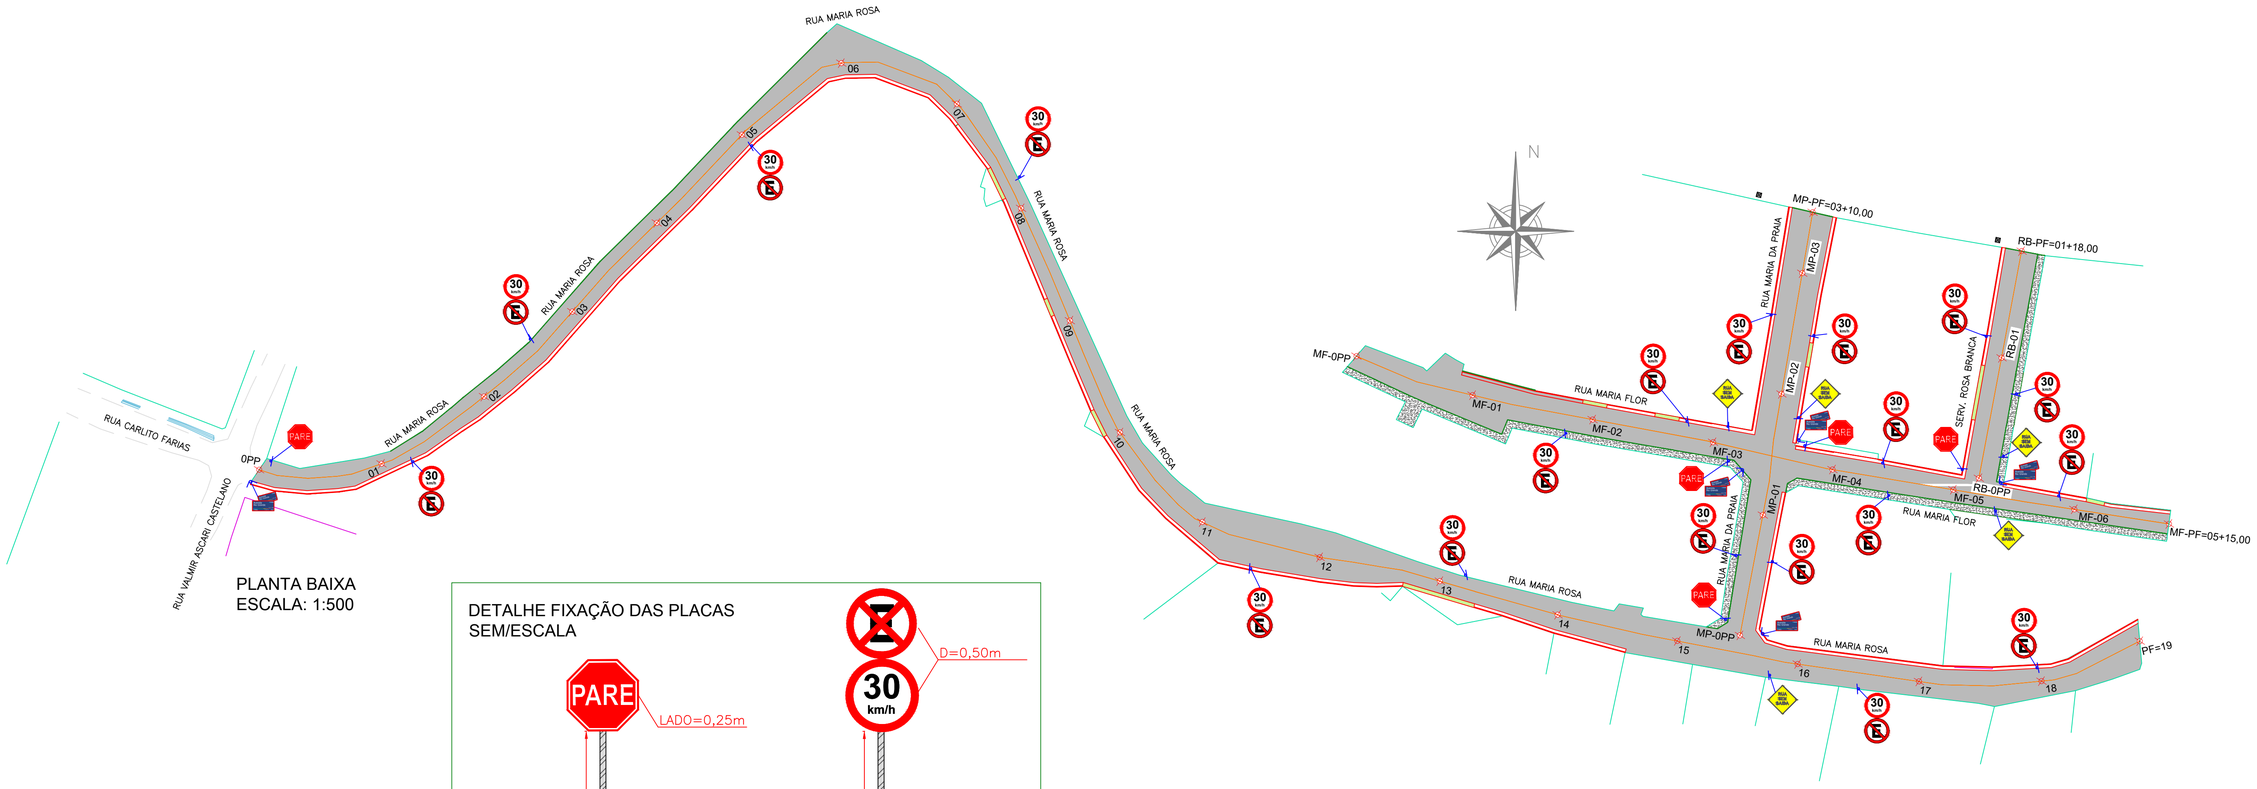

PLANTA BAIXA
ESCALA: 1:500

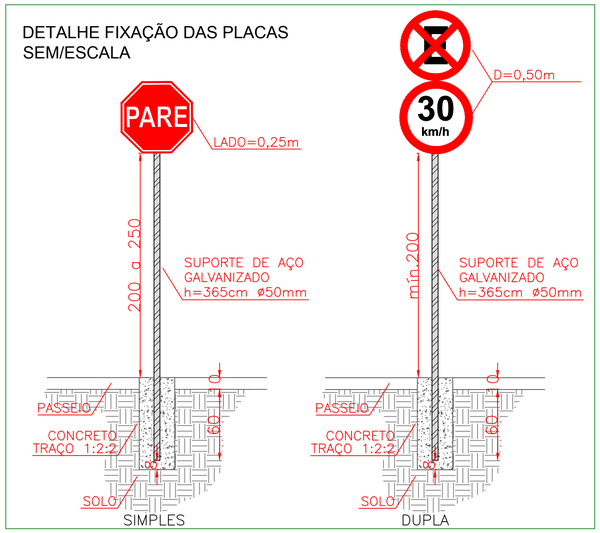

PLACAS DE ADVERTÊNCIA				
PLACA	CÓDIGO	DIMENSÕES	CORES	QUANT.
	A–18	L=45CM	FUNDO: AMARELO ORLA INTERNA: PRETA ORLA EXTERNA: AMARELA SÍMBOLO: PRETO	–
	A– 45	L=45CM	FUNDO: AMARELO ORLA INTERNA: PRETA ORLA EXTERNA: AMARELA SÍMBOLO: PRETO	05
	A–32B	L=50CMX100CM	FUNDO: AMARELO ORLA INTERNA: PRETA ORLA EXTERNA: AMARELA SÍMBOLO: PRETO LETRAS:PRETO	–
	A–32B	L=45CM	FUNDO: AMARELO ORLA INTERNA: PRETA ORLA EXTERNA: AMARELA LETRAS: PRETO	–

PLACAS DE REGULAMENTAÇÃO				
PLACA	CÓDIGO	DIMENSÕES	CORES	QUANT.
R-1	R–1	L=25cm	FUNDO: VERMELHO ORLA INTERNA: BRANCA ORLA EXTERNA: VERMELHA TEXTO: BRANCO	05
R-6a	R–6a	D=50cm	FUNDO: BRANCO ORLA: VERMELHA TEXTO/SÍMBOLO: PRETO TARJA: VERMELHA	19
R-6c	R–6c	D=50cm	FUNDO: BRANCO ORLA: VERMELHA TEXTO/SÍMBOLO: PRETO TARJA: VERMELHA	–
R-19-40	R–19–40	D=50cm	FUNDO: BRANCO ORLA: VERMELHA TEXTO/SÍMBOLO: PRETO TARJA: VERMELHA	–
R-19-30	R–19–30	D=50cm	FUNDO: BRANCO ORLA: VERMELHA TEXTO/SÍMBOLO: PRETO TARJA: VERMELHA	19

PLACA DUPLA DE DENOMINAÇÃO DE RUAS DEVERÁ SER SOLICITADO AOS FISCAIS O ARQUIVO DIGITAL COM O MODELO.

OBSERVAÇÕES:

AS PLACAS DEVEM SER COLOCADAS FAZENDO UM ÂNGULO DE 93° A 95° EM RELAÇÃO AO SENTIDO DO FLUXO DE TRÁFEGO, VOLTADAS PARA O LADO EXTERNO DA VIA.

A BORDA INFERIOR DA PLACA COLOCADA LATERALMENTE A VIA, DEVE FICAR A UMA ALTURA LIVRE ENTRE 2,0m A 2,5m EM RELAÇÃO AO SOLO.

O AFASTAMENTO LATERAL DAS PLACAS, MEDIDO ENTRE A BORDA LATERAL DA MESMA E DA PISTA, DEVE SER, NO MÍNIMO DE 30cm PARA TRECHOS RETOS, E 40cm PARA TRECHOS EM CURVA.

AS PLACAS DEVERÃO ATENDER AS ESPECIFICAÇÕES CONTIDAS NO PROJETO E NO CÓDIGO BRASILERO DE TRÂNSITO.QUANTIDADE=05 UNIDADES

ESTADO DE SANTA CATARINA
PREFEITURA MUNICIPAL DE PALHOÇA
SECRETARIA DE INFRAESTRUTURA E SANEAMENTO

Av. Hilza Terezinha Pagani, 289 - Parque Residencial Pagani - FONE 3279-1800

PROJETO: DRENAGEM, PAVIMENTAÇÃO EM CONCRETO RÍGIDO E SINALIZAÇÃO

LOCAL: RUAS MARIA ROSA, MARIA DA PRAIA, MARIA FLOR E SERVIDÃO ROSA BRANCA , PRAIA DE FORA, PALHOÇA/SC

CONTEÚDO: PLANTA BAIXA DE SINALIZAÇÃO, DETALHES

RESP. TÉCNICO:
ALEXSANDER DA SILVA:03496913983
Assinado de forma digital por ALEXSANDER DA SILVA:03496913983
Dados: 2026.04.08 18:08:14 -03'00'

VERSÃO: EMISSÃO INICIAL

DATA: 31/03/2026

PRANCHA: 01/01