




CROQUI DE LOCALIZAÇÃO

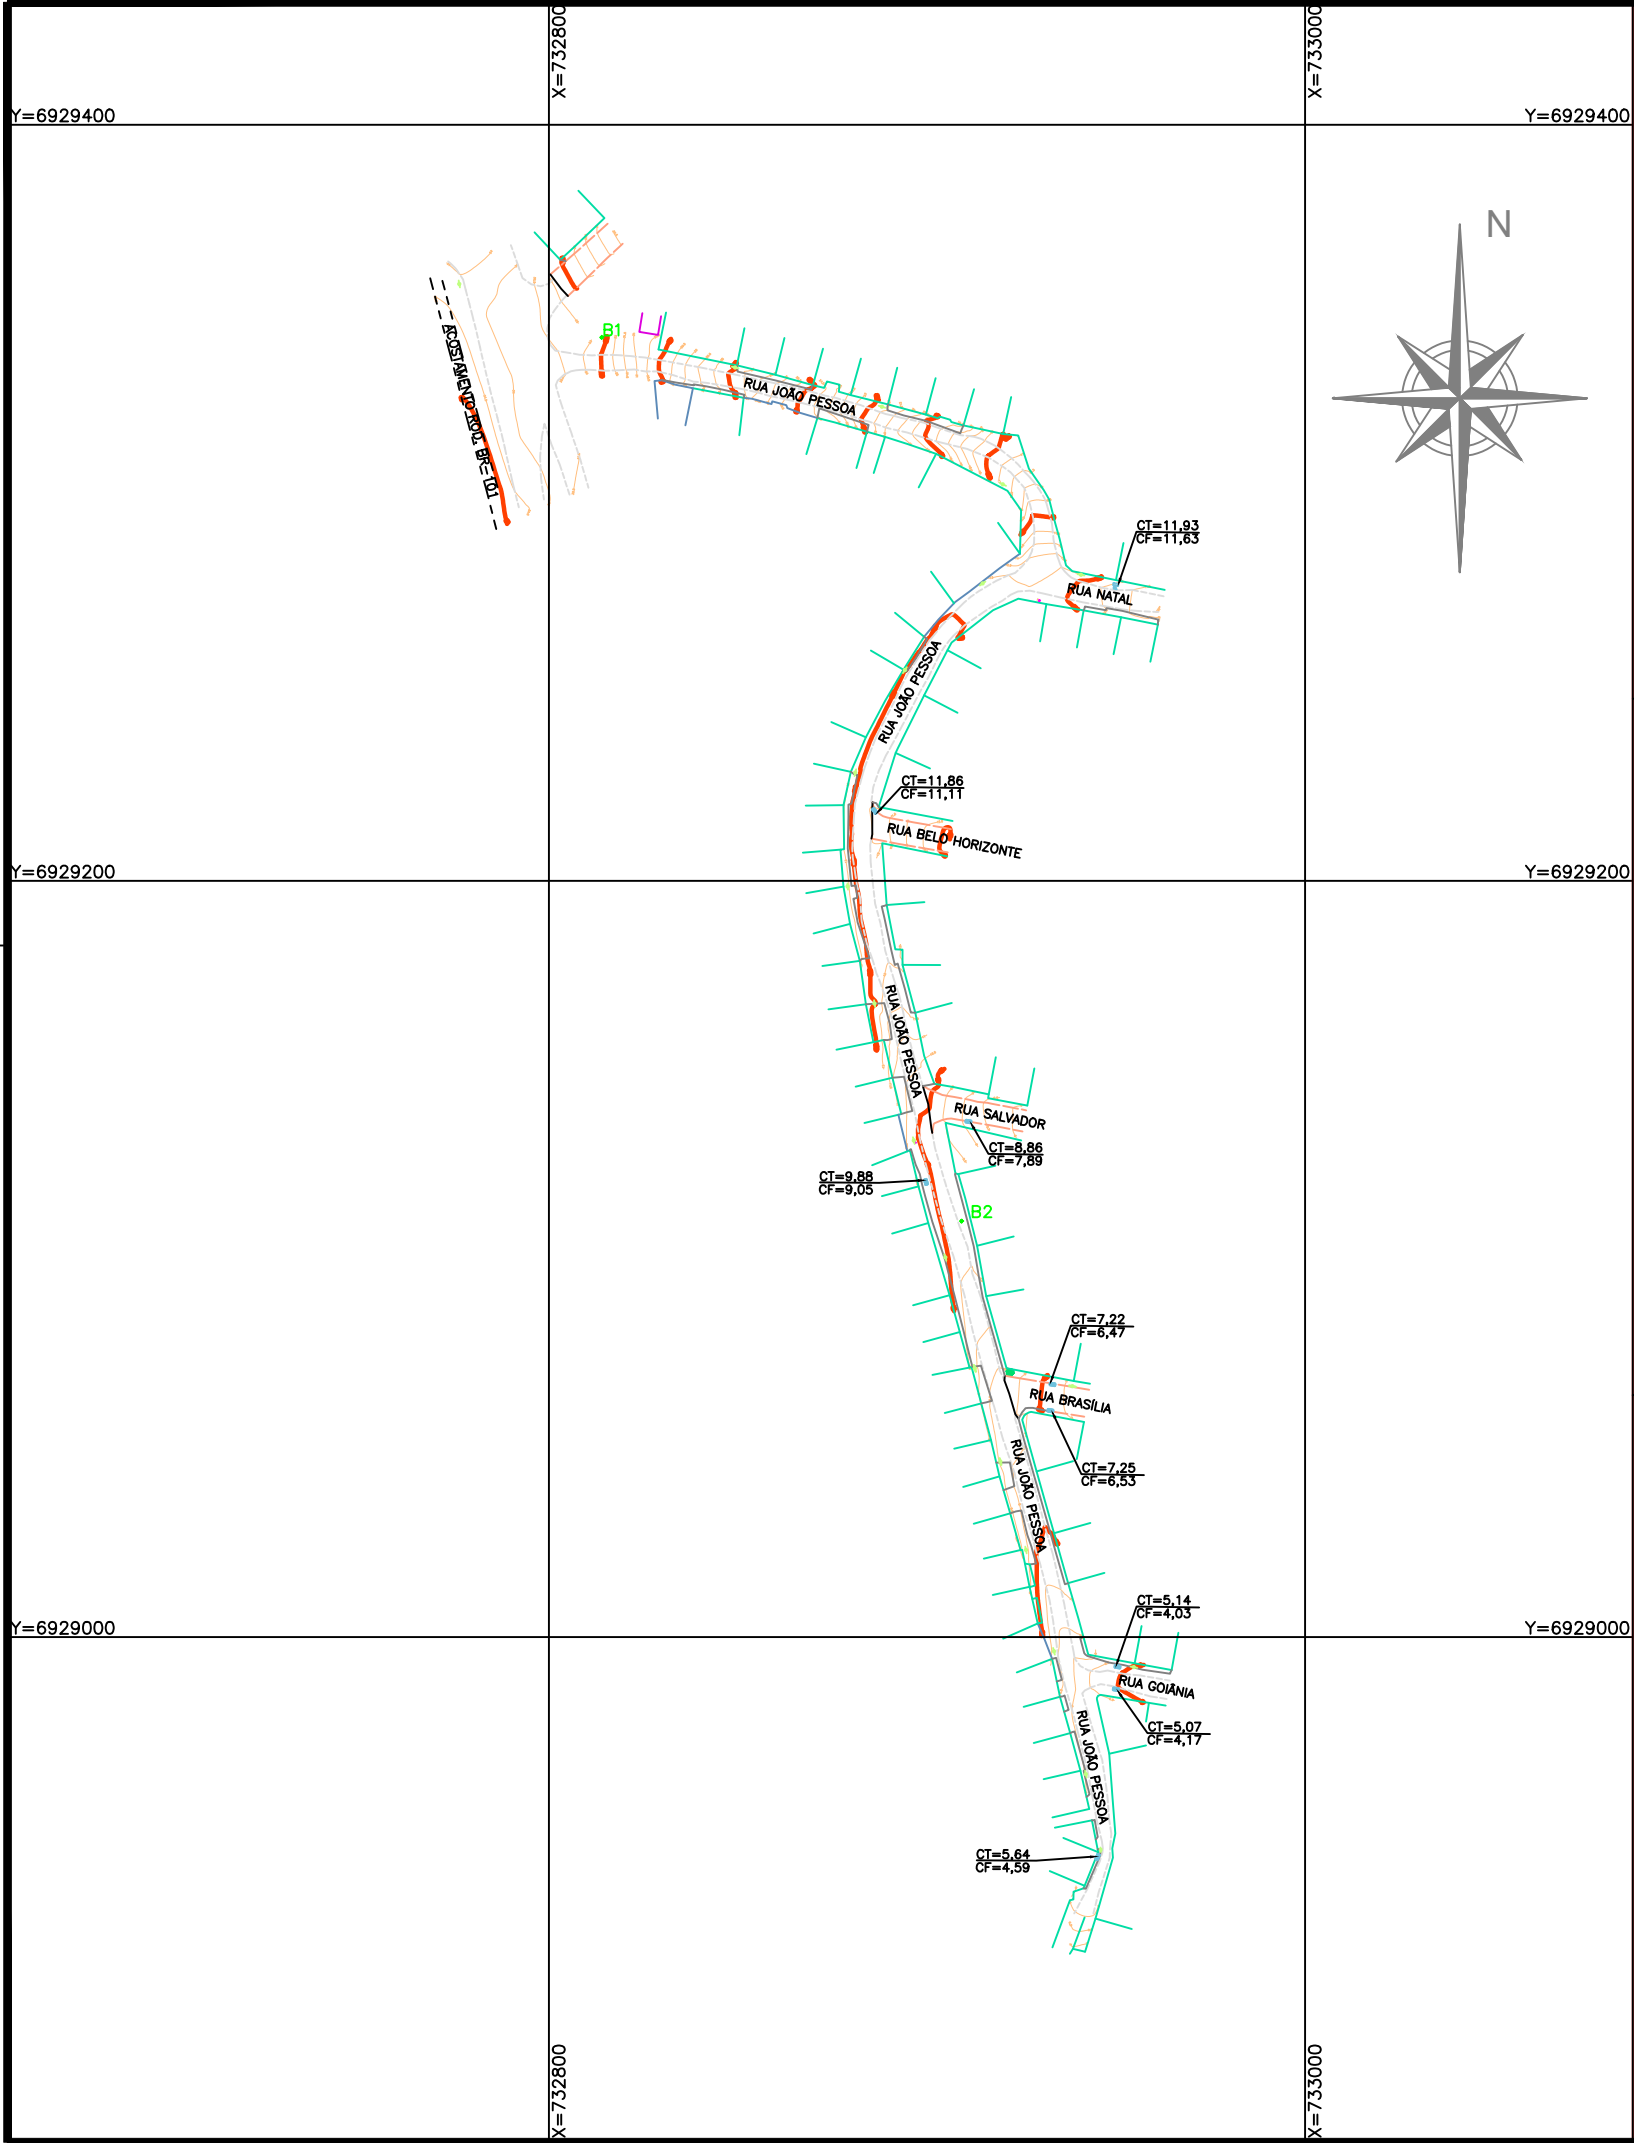

LEGENDA

- EDIFICAÇÃO DE ALVENARIA
- EDIFICAÇÃO DE MADEIRA
- EXTREMA DE ÁREA
- CERCAS
- ALAMBRADO OU GRADIL
- CALÇADA
- PROJEÇÃO EDIFICAÇÃO
- MURO EXISTENTE (TIJOLOS/PEDRA)
- ALINHAMENTO ENTRE AS DIVISAS
- MEIO-FIO
- ESTRADA / CAMINHO
- LIMITE DE VEGETAÇÃO (MANGUE)
- PONTE/PONTILHÃO
- LINHA DE TRANSMISSÃO
- CAIXA ESGOTO
- CAIXA ENERGIA
- CAIXA TELEFONE
- PLACA SINALIZAÇÃO
- VÉRTICES DO TERRENO
- CURVAS DE NÍVEL
- VALAS EXISTENTE
- ESTAÇÃO DE LEVANTAMENTO E APOIO
- LINHA DE TRANSMISSÃO
- POSTE CONCRETO ALTA TENSÃO
- POSTE CONCRETO BAIXA TENSÃO
- POSTE MADEIRA ALTA TENSÃO
- POSTE MADEIRA BAIXA TENSÃO
- POSTE DE ILUMINAÇÃO
- POSTE RESIDENCIAL
- ÁRVORE EXISTENTE
- CAIXA NÃO IDENTIFICADA
- COTA
- CAIXA COM GRELHA
- MOBILIÁRIO
- DRENAGEM EXISTENTE
- LIXEIRA
- BOCA DE LOBO



ESTADO DE SANTA CATARINA
PREFEITURA MUNICIPAL DE PALHOÇA
SECRETARIA DE INFRAESTRUTURA E SANEAMENTO
Av. Hilza Terezinha Pagani, 289

PROJETO:	LEVANTAMENTO TOPOGRÁFICO PLANIALTIMÉTRICO		
OBRA:	RUA JOÃO PESSOA		
ENDEREÇO:	Rua João Pessoa - Bairro Enseada da Praia de Fora		
RESPONSÁVEL TÉCNICO PROJETO:	RESPONSÁVEL TÉCNICO CFT/SC 000000000000	PROPRIETÁRIO:	PREFEITURA MUNICIPAL DA PALHOÇA CNPJ 82.892.316/0001-08
CONTEÚDO:	Planta Topográfica		
DATA: Novembro/2023	ÁREA TOTAL: - m²	ESCALA: 1:000	DESENHO: Dpto. técnico
			PRANCHA: 01/01