

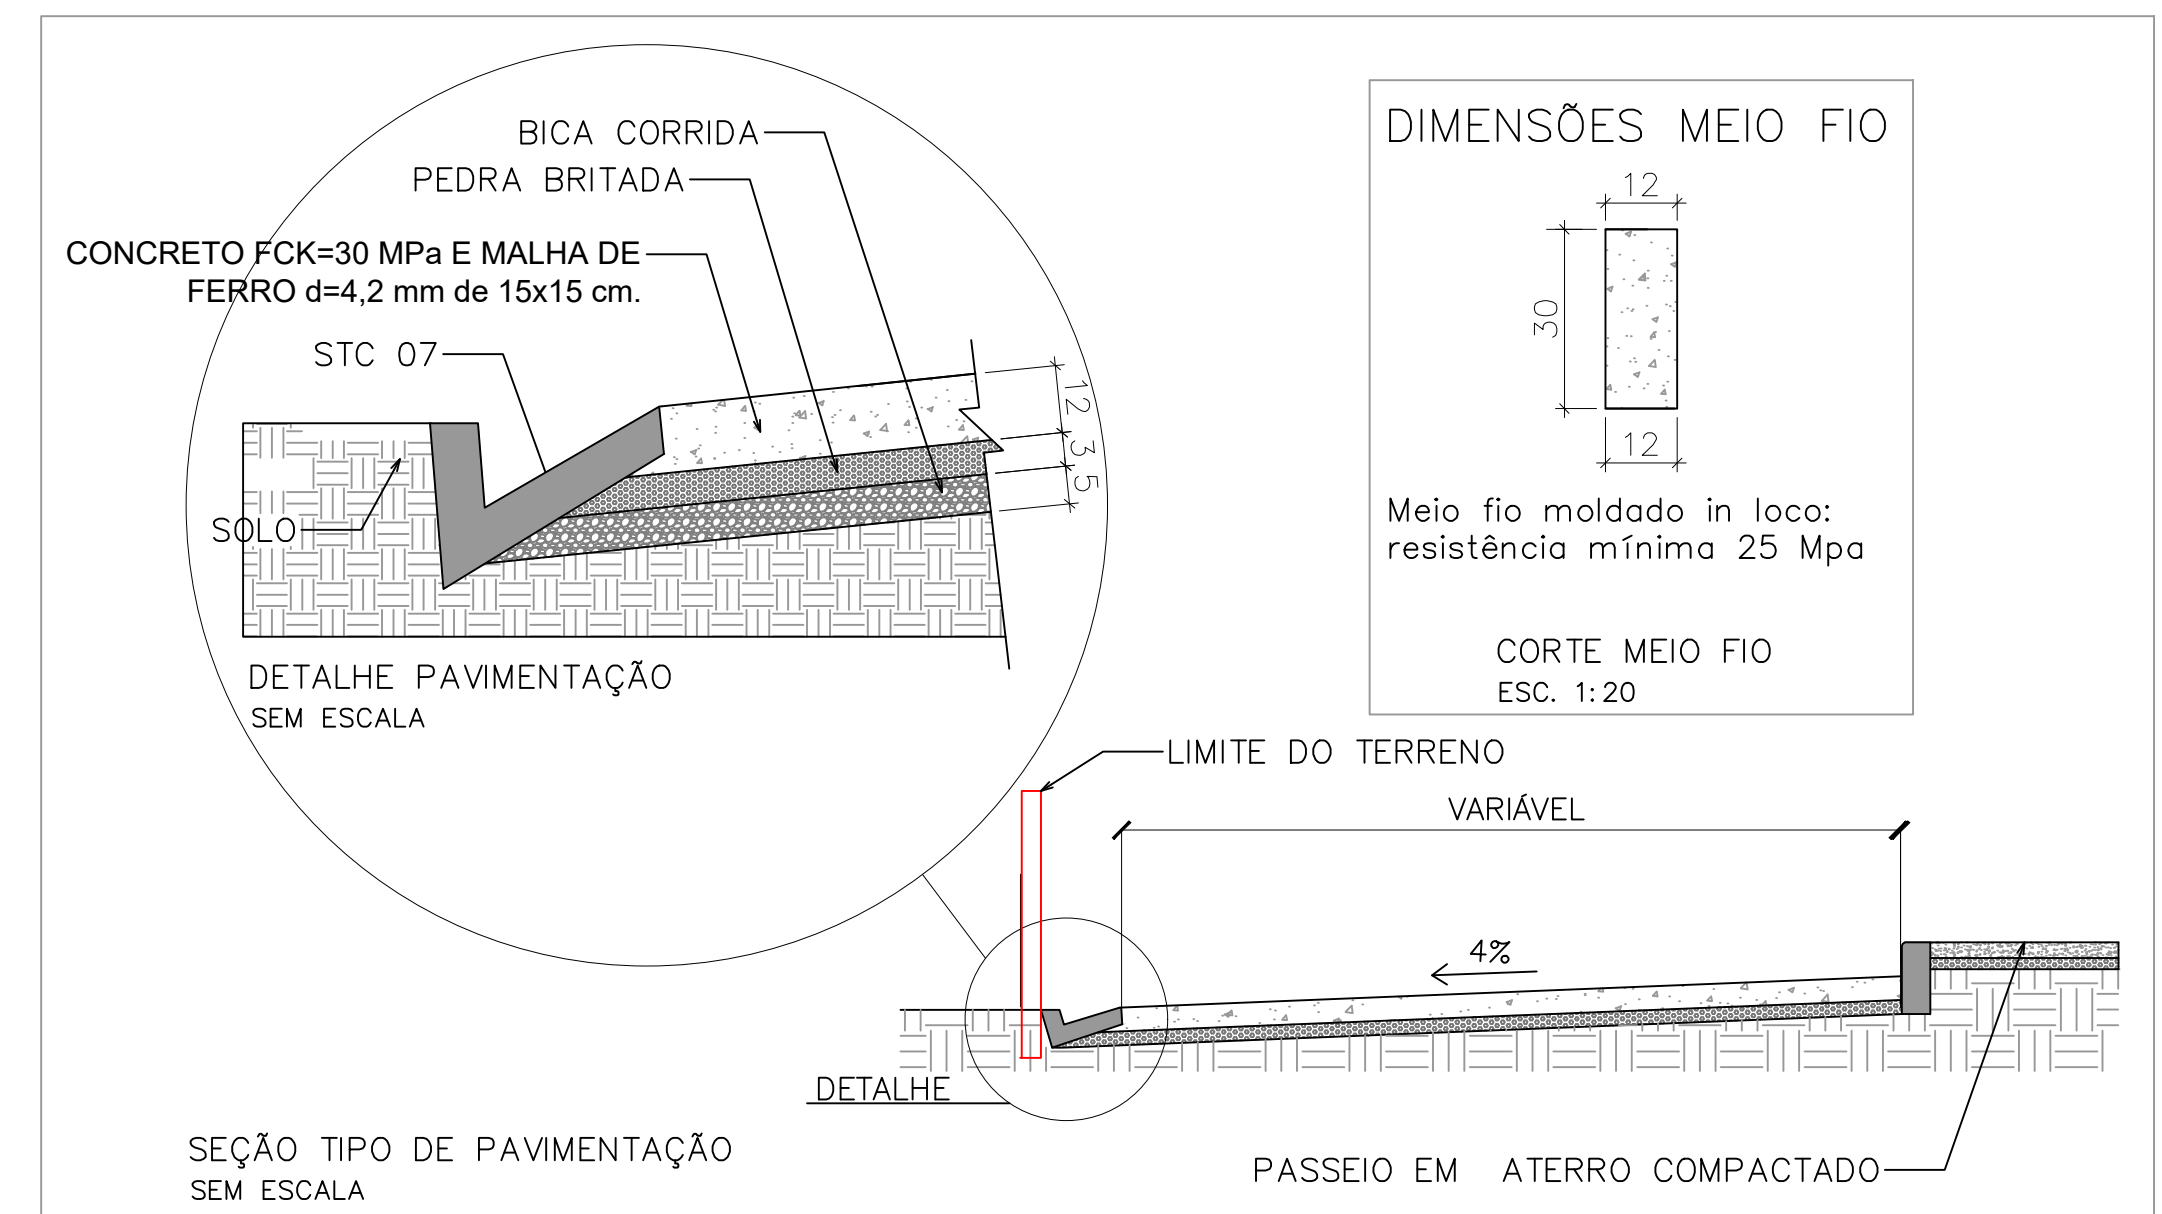


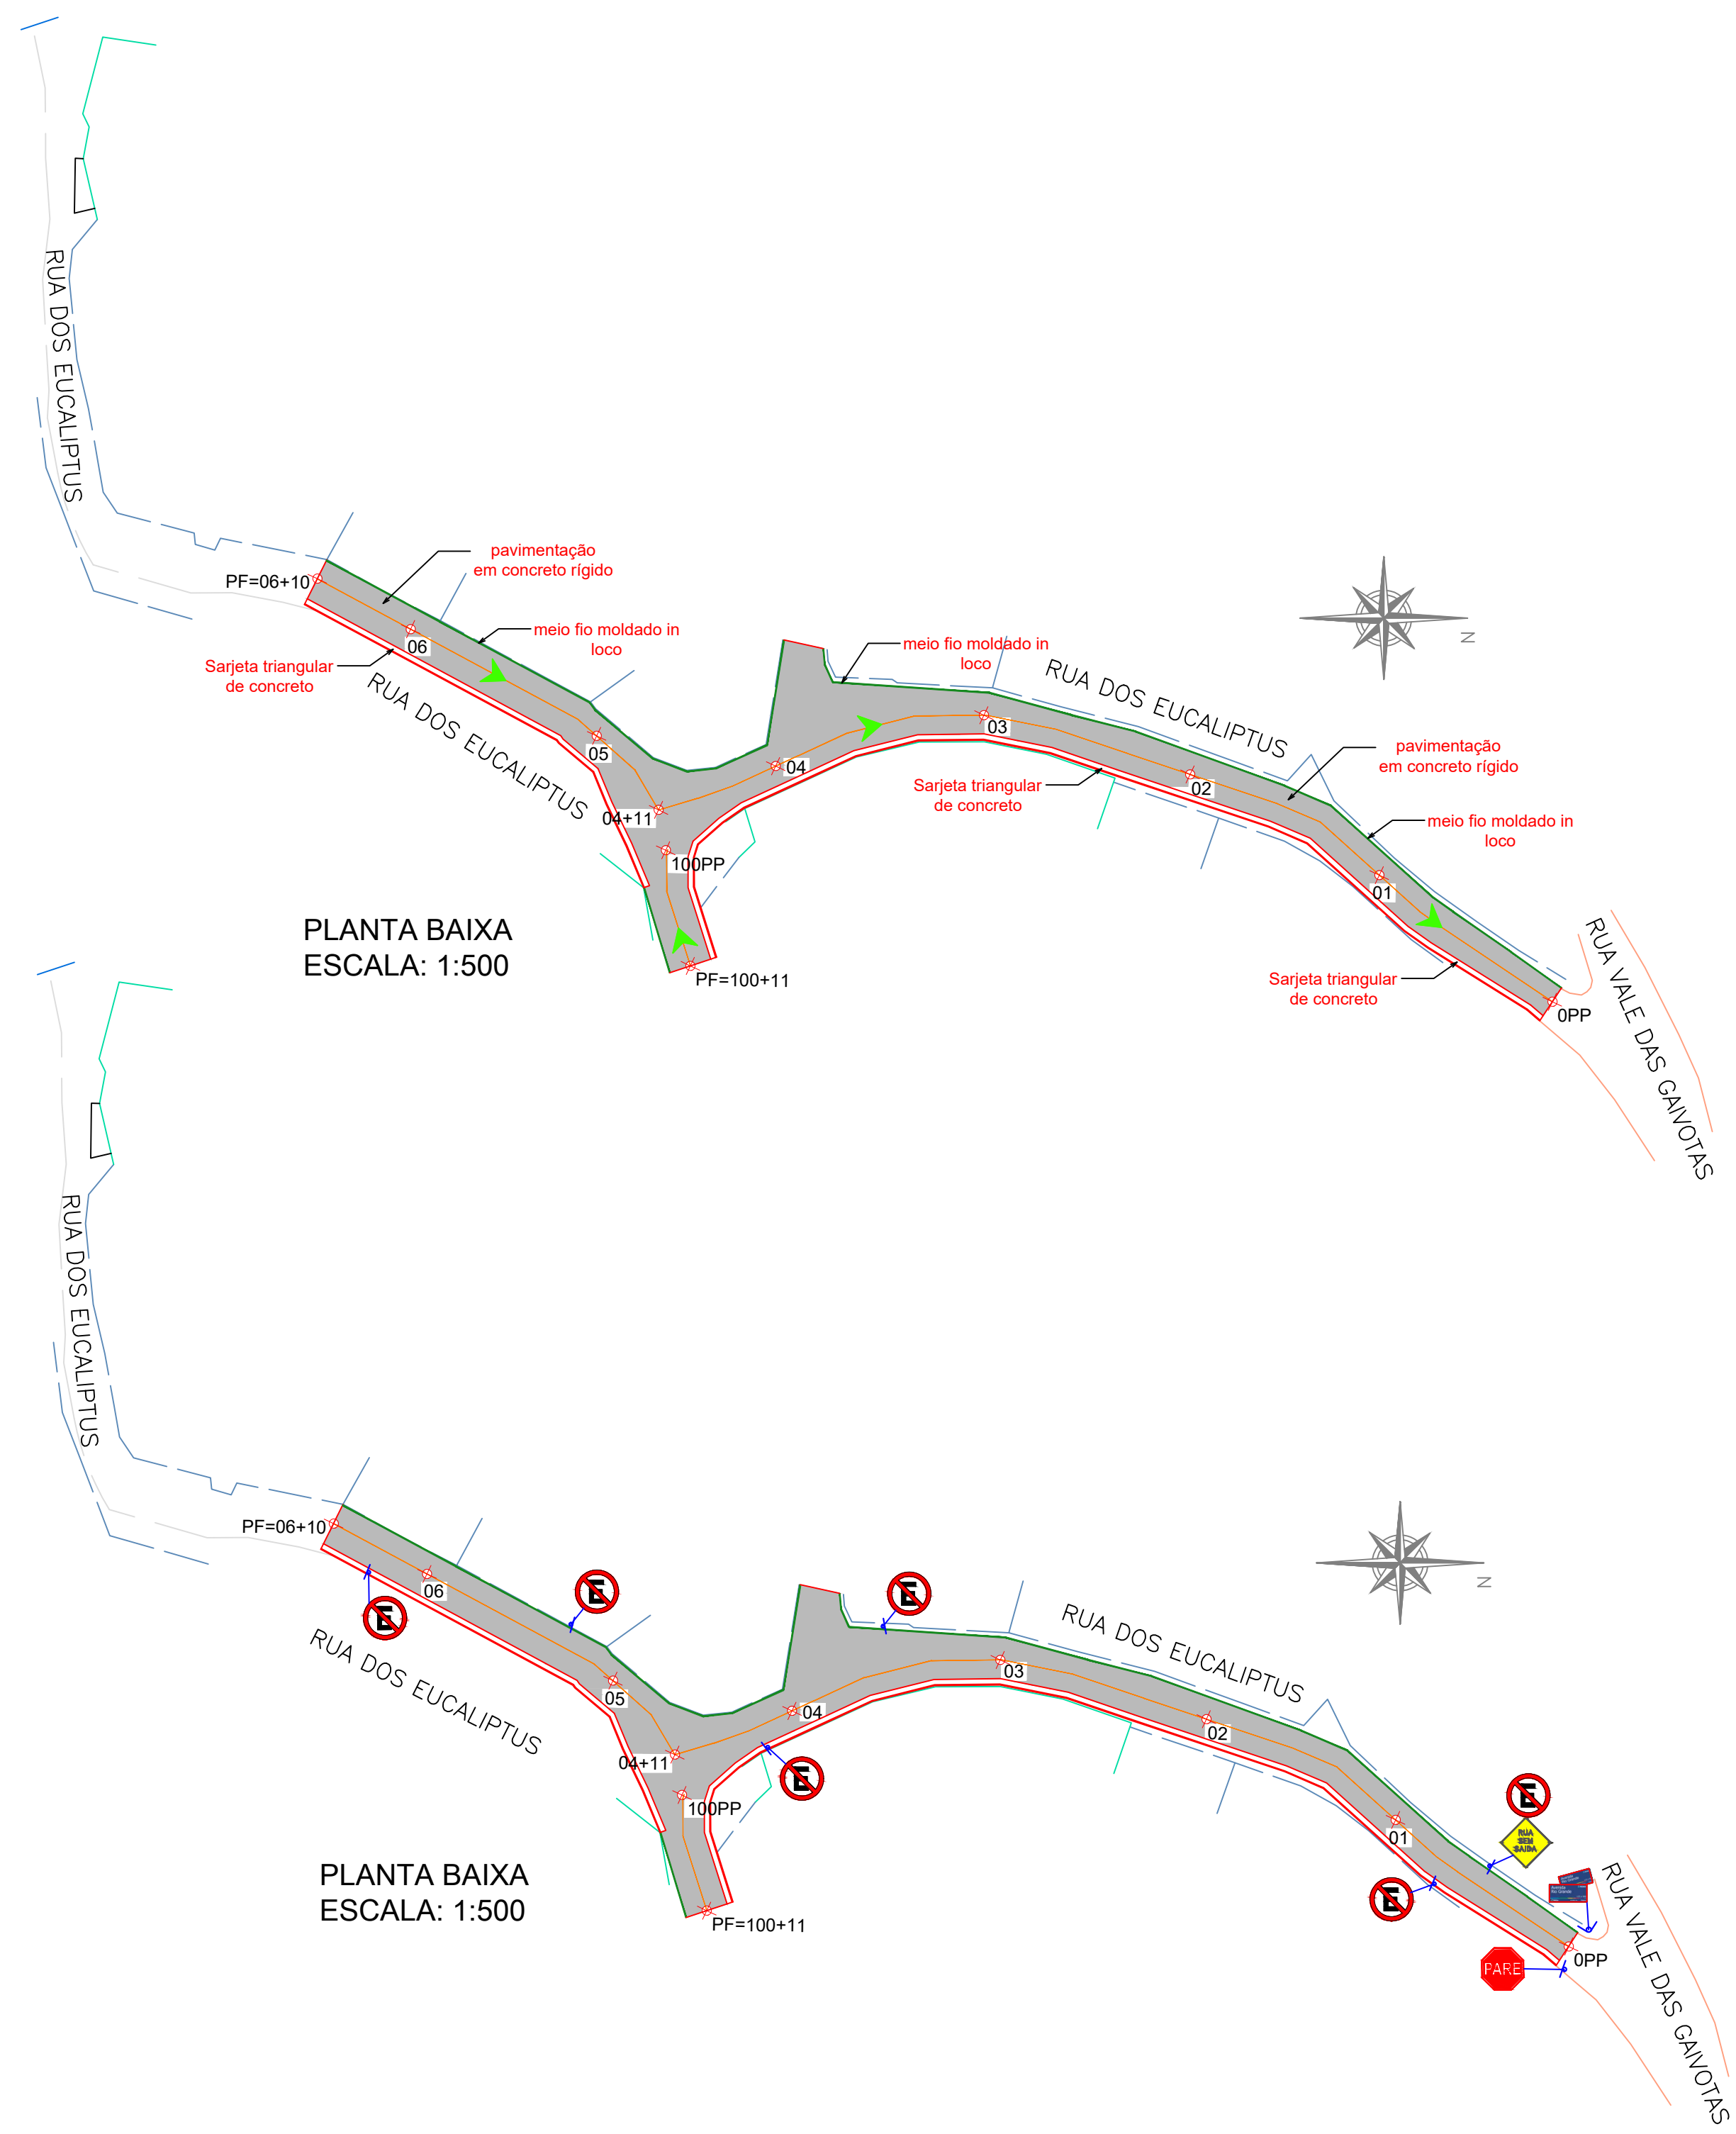

RUA DOS EUCALIPTUS
COMPRIMENTO TOTAL = 141,00m
LARGURA MÉDIA = VARIÁVEL
PAVIMENTAÇÃO EM CONCRETO = 623,00m²
MEIO FIO EM CONCRETO = 135,00m

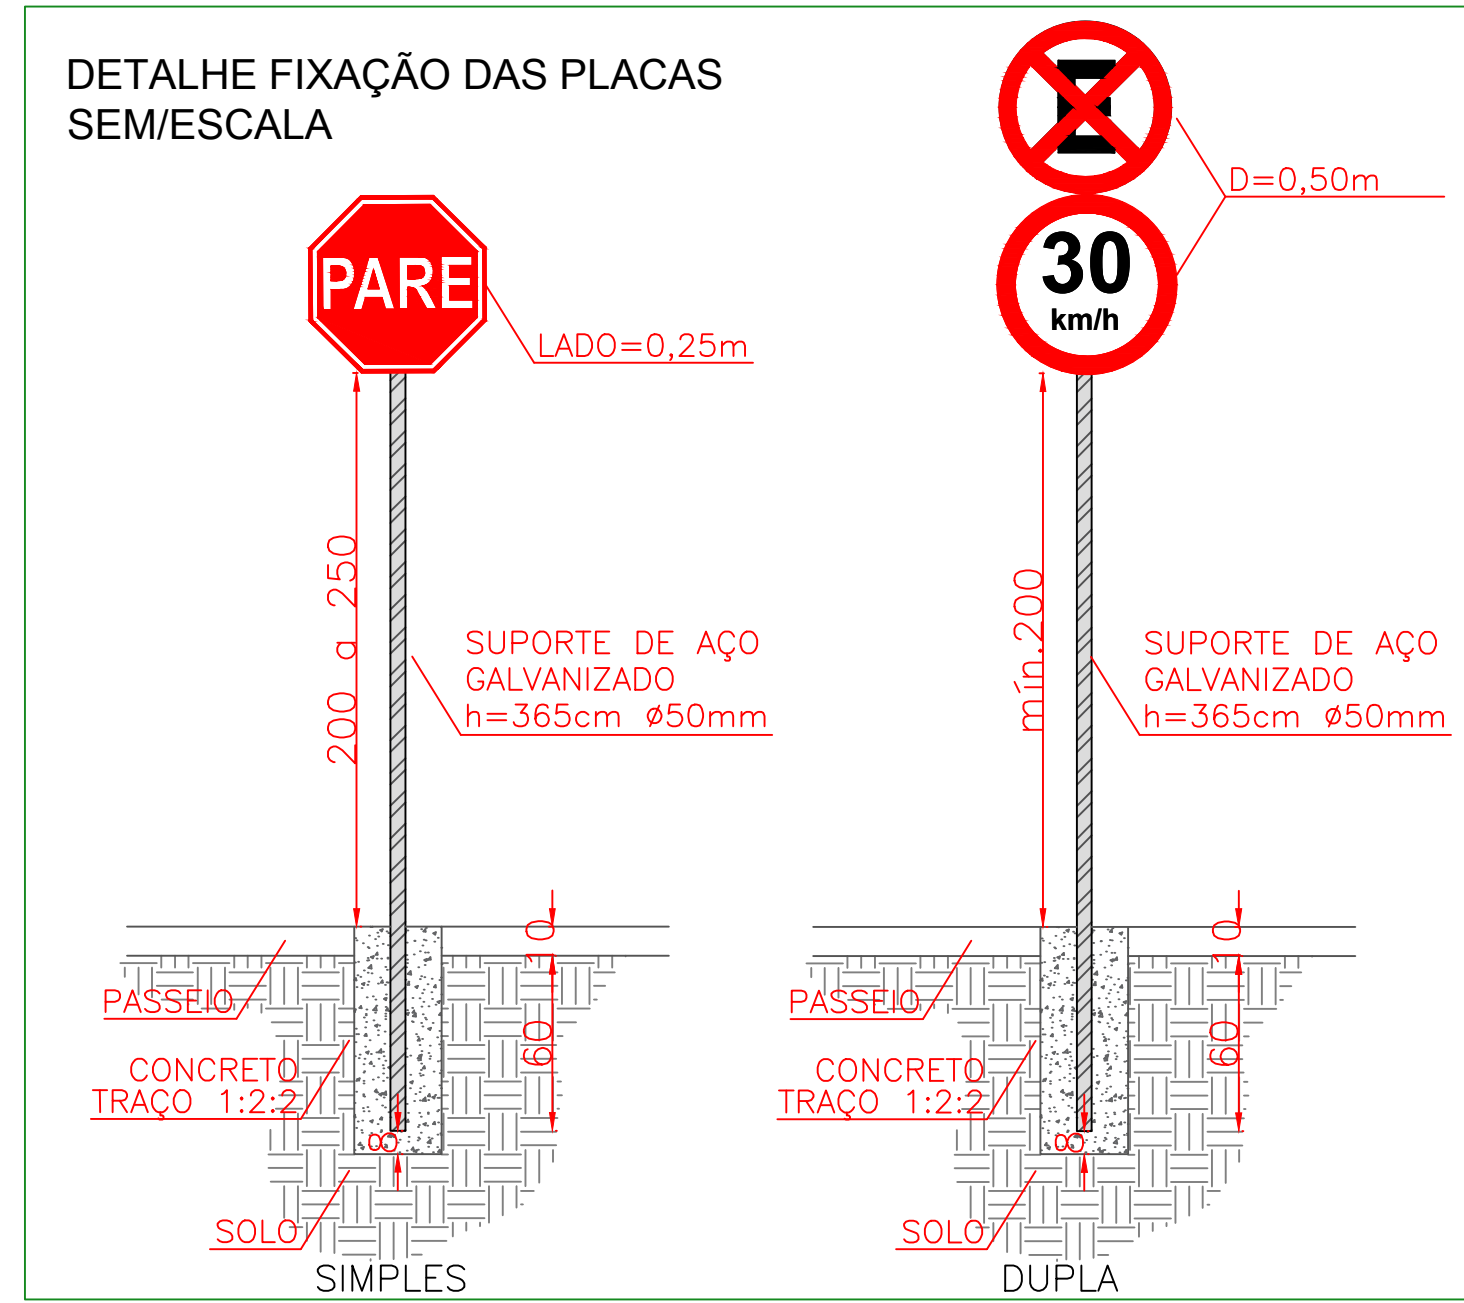

PLACAS DE ADVERTÊNCIA				
PLACA	CÓDIGO	DIMENSÕES	CORES	QUANT.
	A-18	L=45CM	FUNDO: AMARELO ORLA INTERNA: PRETA ORLA EXTERNA: AMARELA SÍMBOLO: PRETO	-
	A- 45	L=45CM	FUNDO: AMARELO ORLA INTERNA: PRETA ORLA EXTERNA: AMARELA SÍMBOLO: PRETO	01
	A-32B	L=45CM	FUNDO: AMARELO ORLA INTERNA: PRETA ORLA EXTERNA: AMARELA LETRAS: PRETO	-

PLACAS DE REGULAMENTAÇÃO				
PLACA	CÓDIGO	DIMENSÕES	CORES	QUANT.
	R-1	L=25cm	FUNDO: VERMELHO ORLA INTERNA: BRANCA ORLA EXTERNA: VERMELHA TEXTO: BRANCO	01
	R-6a	D=50cm	FUNDO: BRANCO ORLA: VERMELHA TEXTO/SÍMBOLO: PRETO TARJA: VERMELHA	06
	R-6c	D=50cm	FUNDO: BRANCO ORLA: VERMELHA TEXTO/SÍMBOLO: PRETO TARJA: VERMELHA	-
	R-19-30	D=50cm	FUNDO: BRANCO ORLA: VERMELHA TEXTO/SÍMBOLO: PRETO TARJA: VERMELHA	-

PLACA DUPLA DE DENOMINAÇÃO DE RUAS DEVERÁ SER SOLICITADO AOS FISCALIS O ARQUIVO DIGITAL COM O MODELO.

OBSERVAÇÕES:

AS PLACAS DEVEM SER COLOCADAS FAZENDO UM ÂNGULO DE 93° A 95° EM RELAÇÃO AO SENTIDO DO FLUXO DE TRÁFEGO, VOLTADAS PARA O LADO EXTERNO DA VIA.

A BORDA INFERIOR DA PLACA COLOCADA LATERALMENTE A VIA, DEVE FICAR A UMA ALTURA LIVRE ENTRE 2,0m A 2,5m EM RELAÇÃO AO SOLO.

O AFASTAMENTO LATERAL DAS PLACAS, MEDIDO ENTRE A BORDA LATERAL DA MESMA E DA PISTA, DEVE SER, NO MÍNIMO DE 30cm PARA TRECHOS RETOS, E 40cm PARA TRECHOS EM CURVA.

AS PLACAS DEVERÃO ATENDER AS ESPECIFICAÇÕES CONTIDAS NO PROJETO E NO CÓDIGO BRASILEIRO DE TRÂNSITO.QUANTIDADE=05 UNIDADES

		ESTADO DE SANTA CATARINA PREFEITURA MUNICIPAL DE PALHOÇA SECRETARIA DE INFRAESTRUTURA E SANEAMENTO Av. Hilza Terezinha Pagani, 289 - Parque Residencial Pagani - FONE 3279-1800	
PROJETO: DRENAGEM, PAVIMENTAÇÃO EM CONCRETO RÍGIDO E SINALIZAÇÃO			
LOCAL: RUAS DOS EUCALIPTUS , ALTO ARIRIÚ, PALHOÇA/SC			
CONTEÚDO: PLANTA BAIXA DE PAVIMENTAÇÃO, CORTE SEÇÃO, SINALIZAÇÃO			
RESP. TÉCNICO:		VERSÃO: EMISSÃO INICIAL	
		DATA: 28/05/2026	
		PRANCHA: 02/02	