


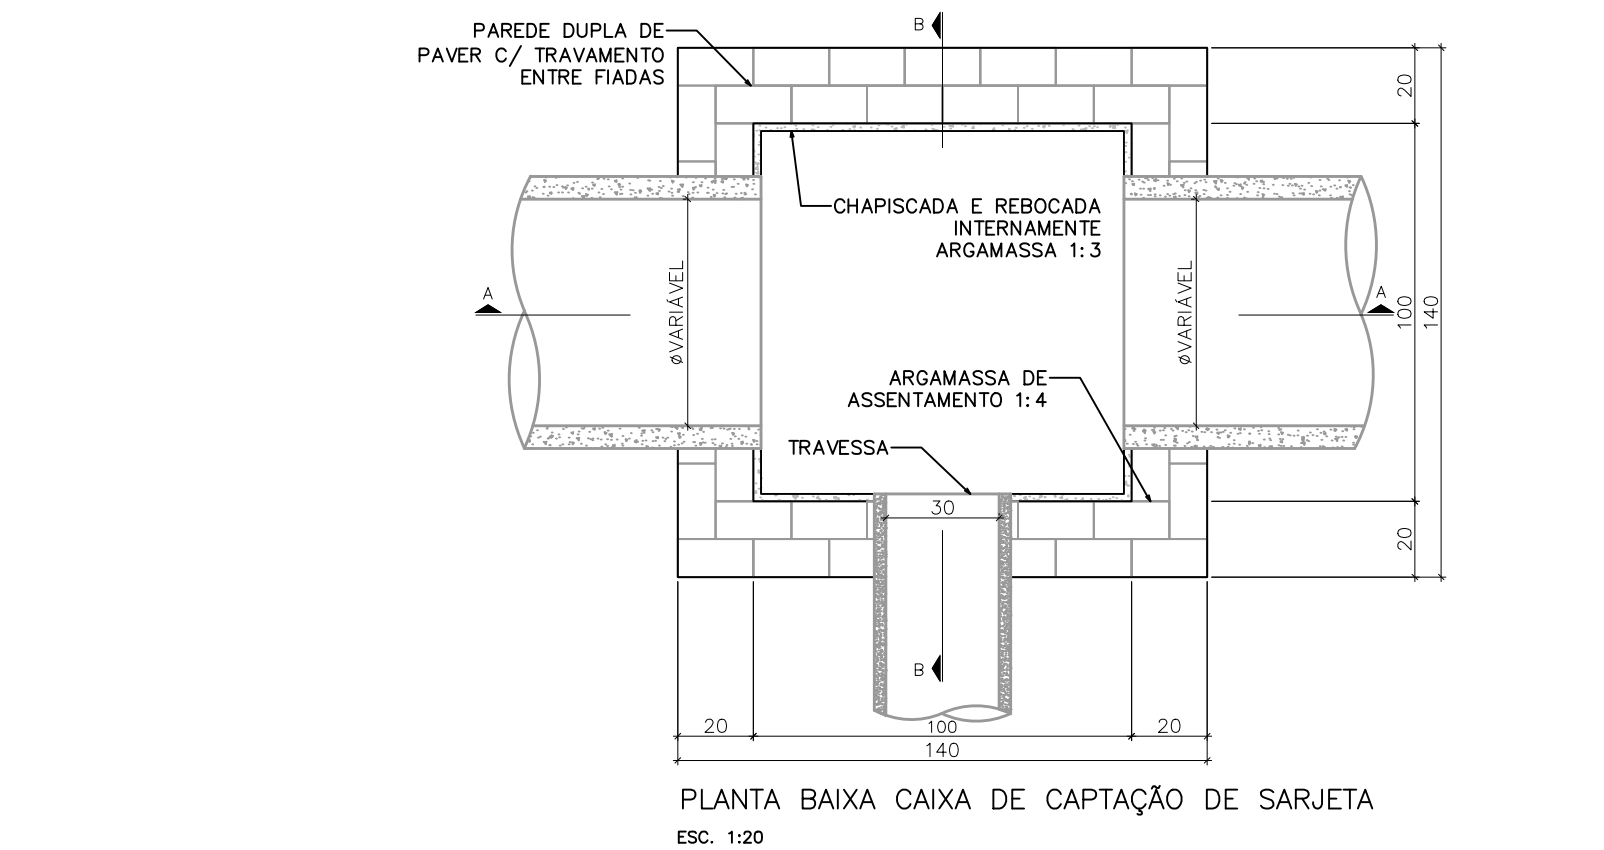
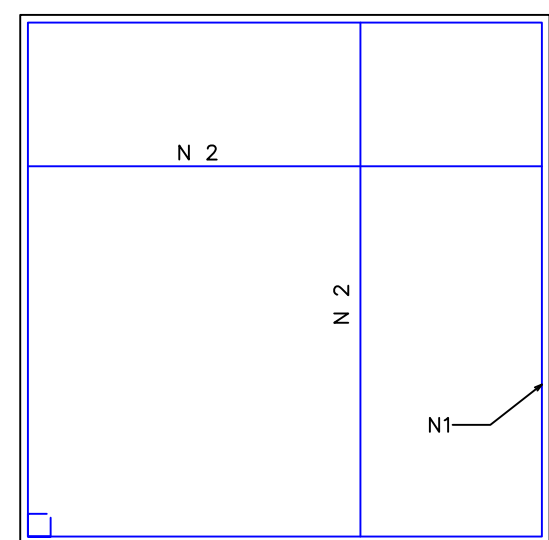
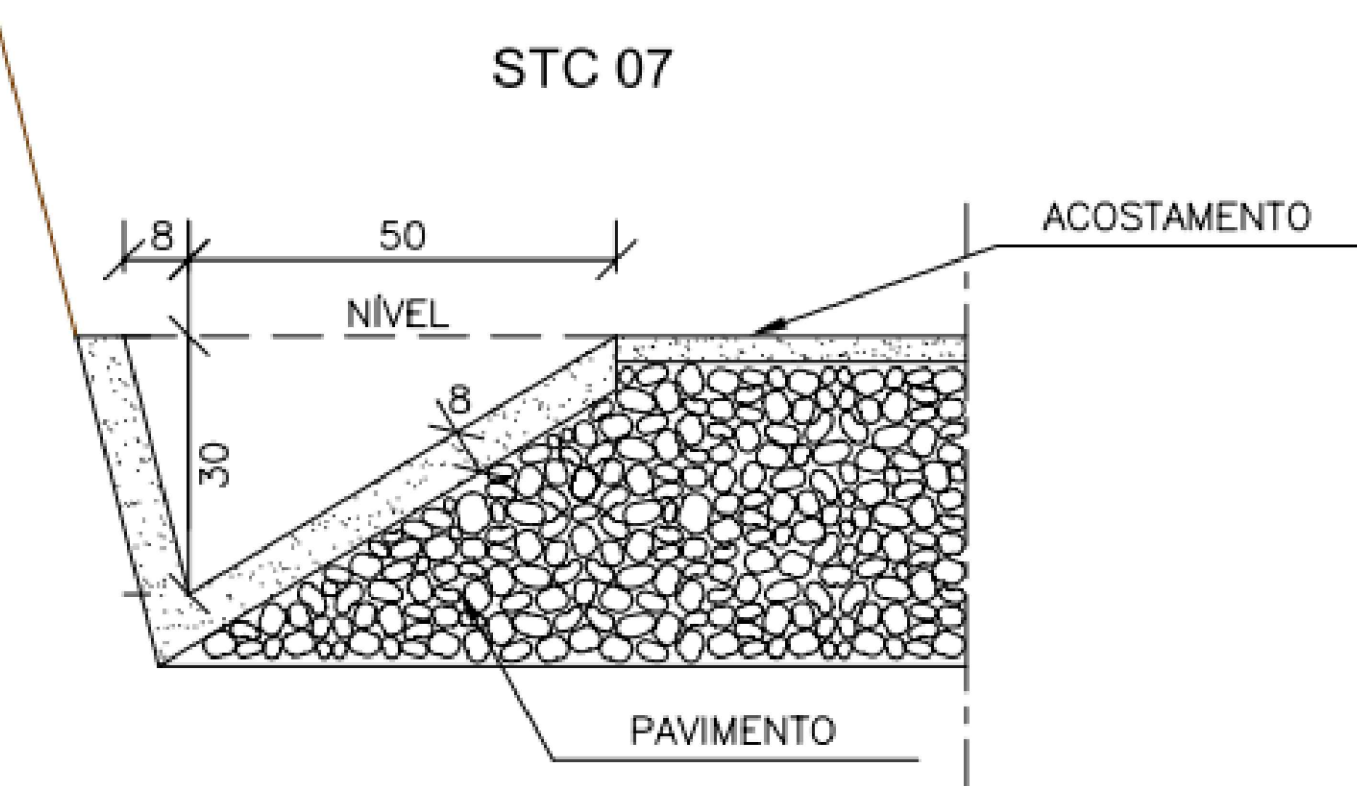
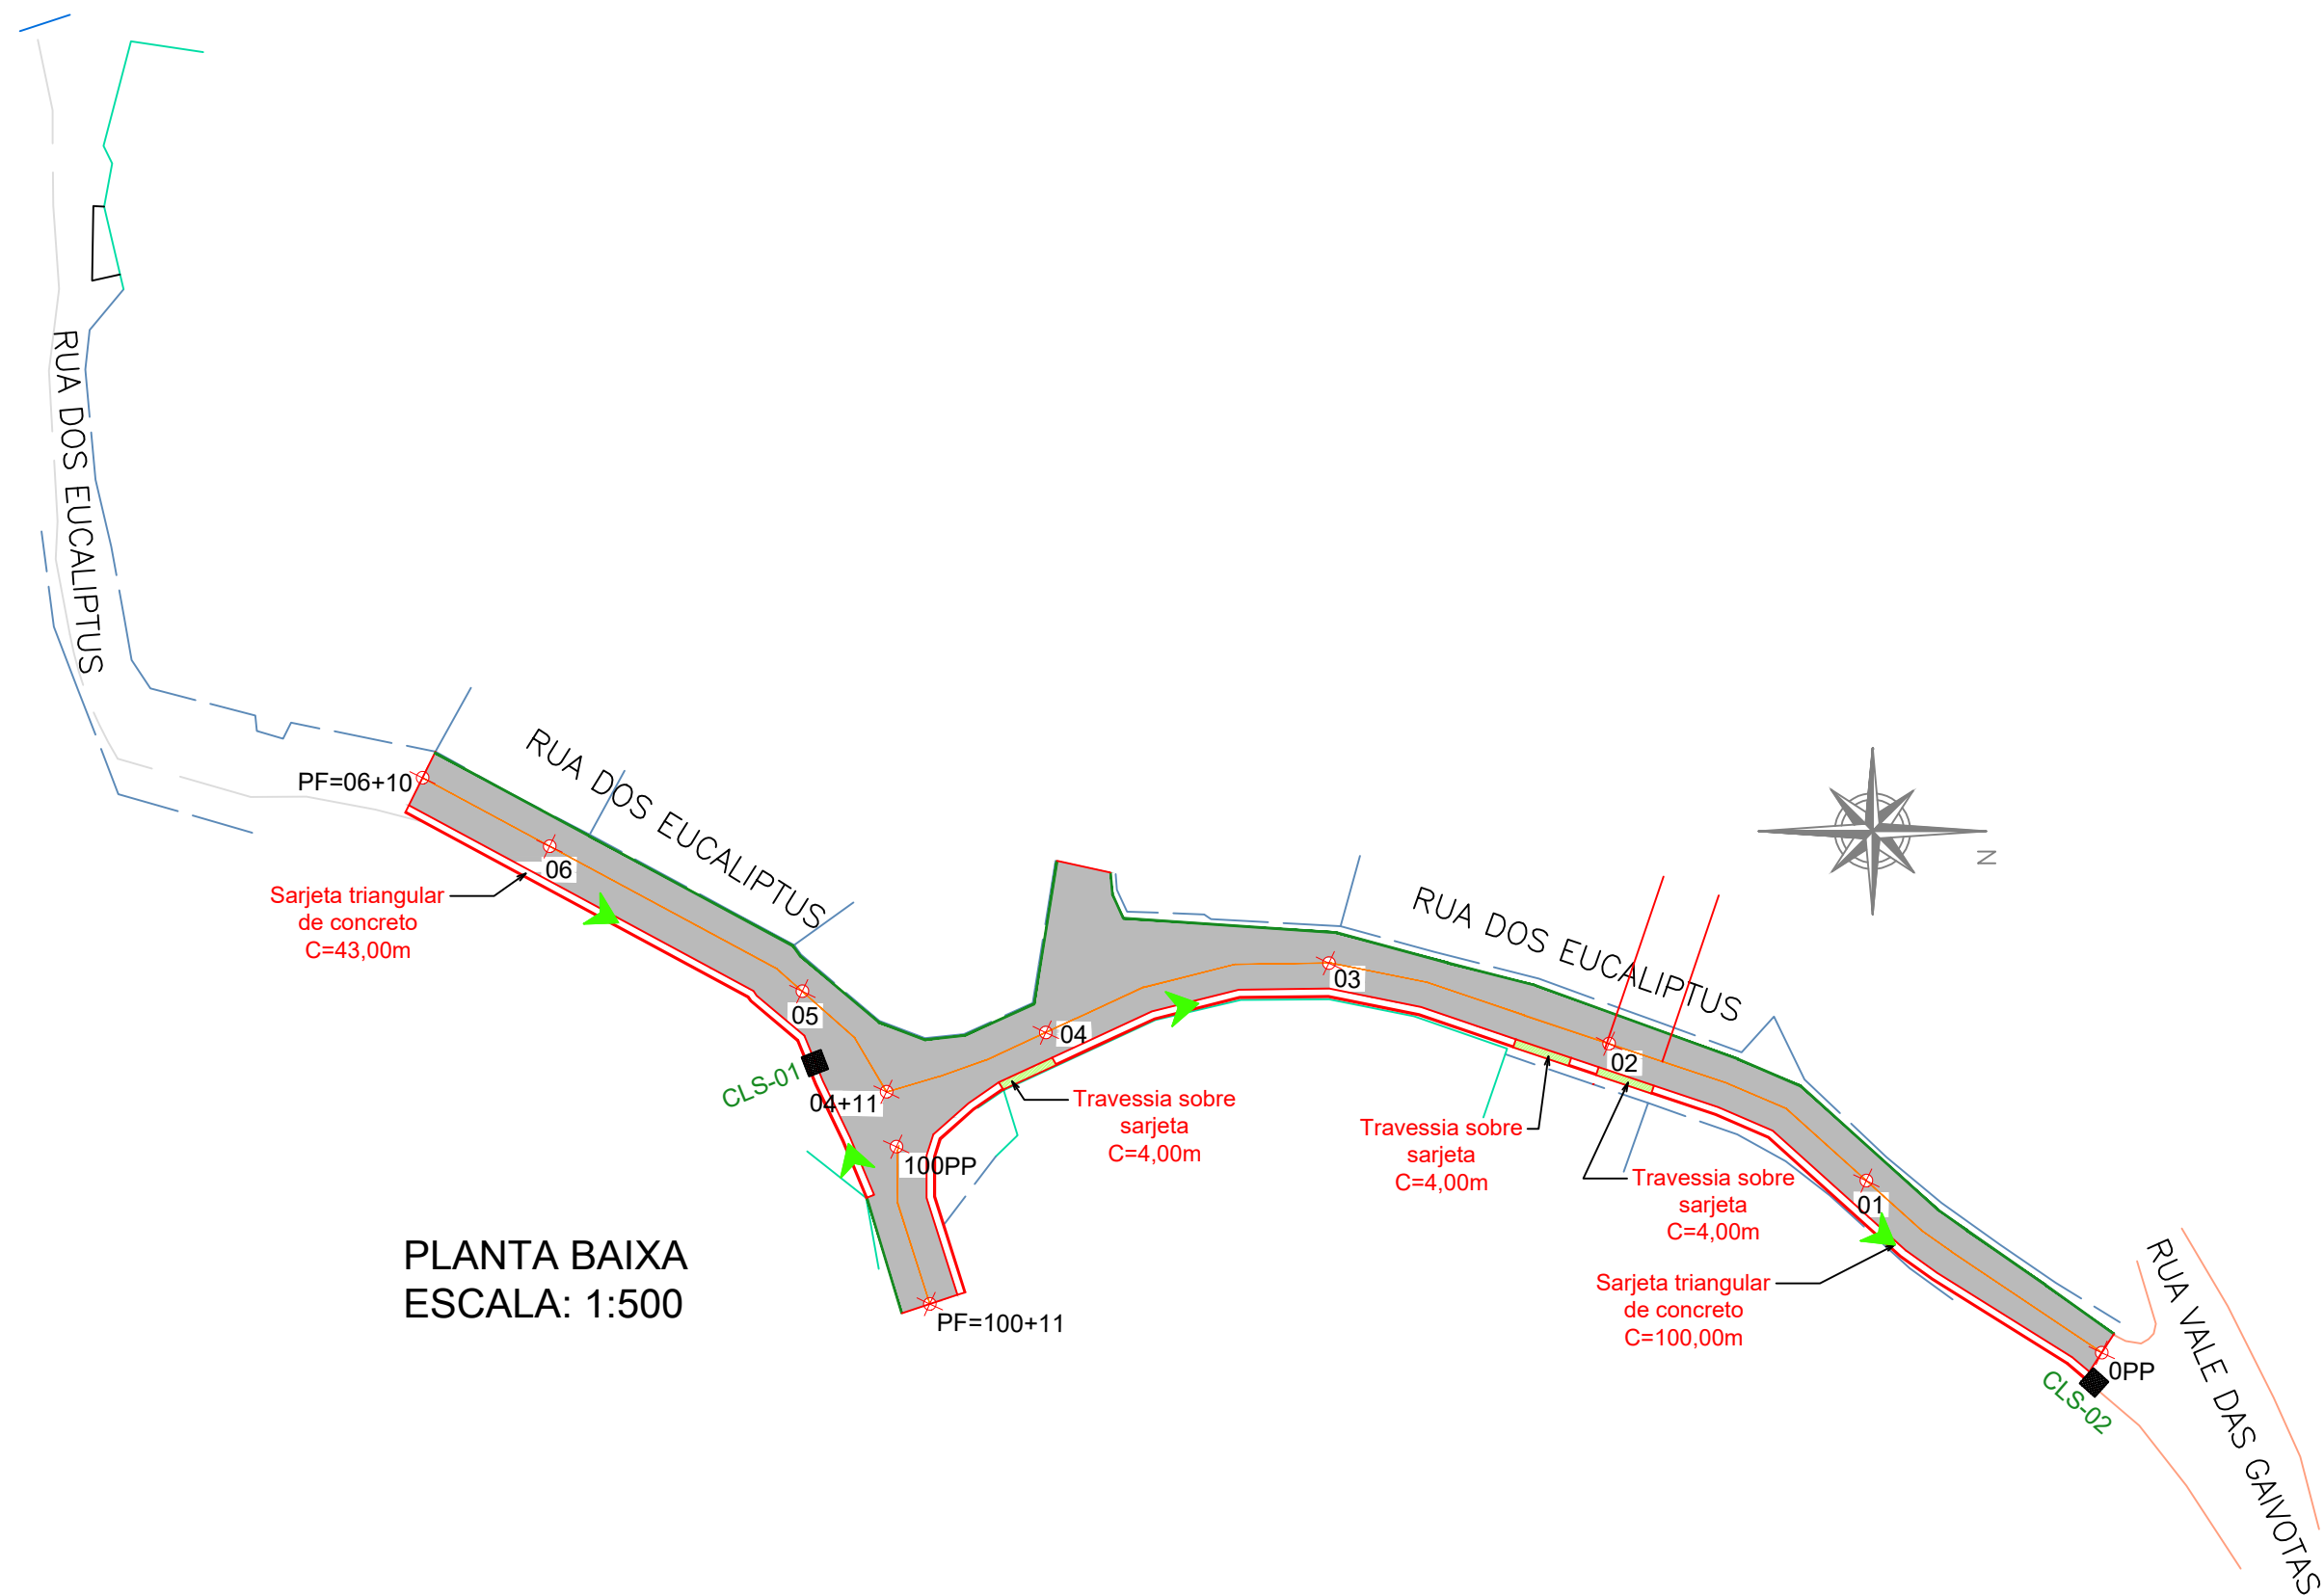


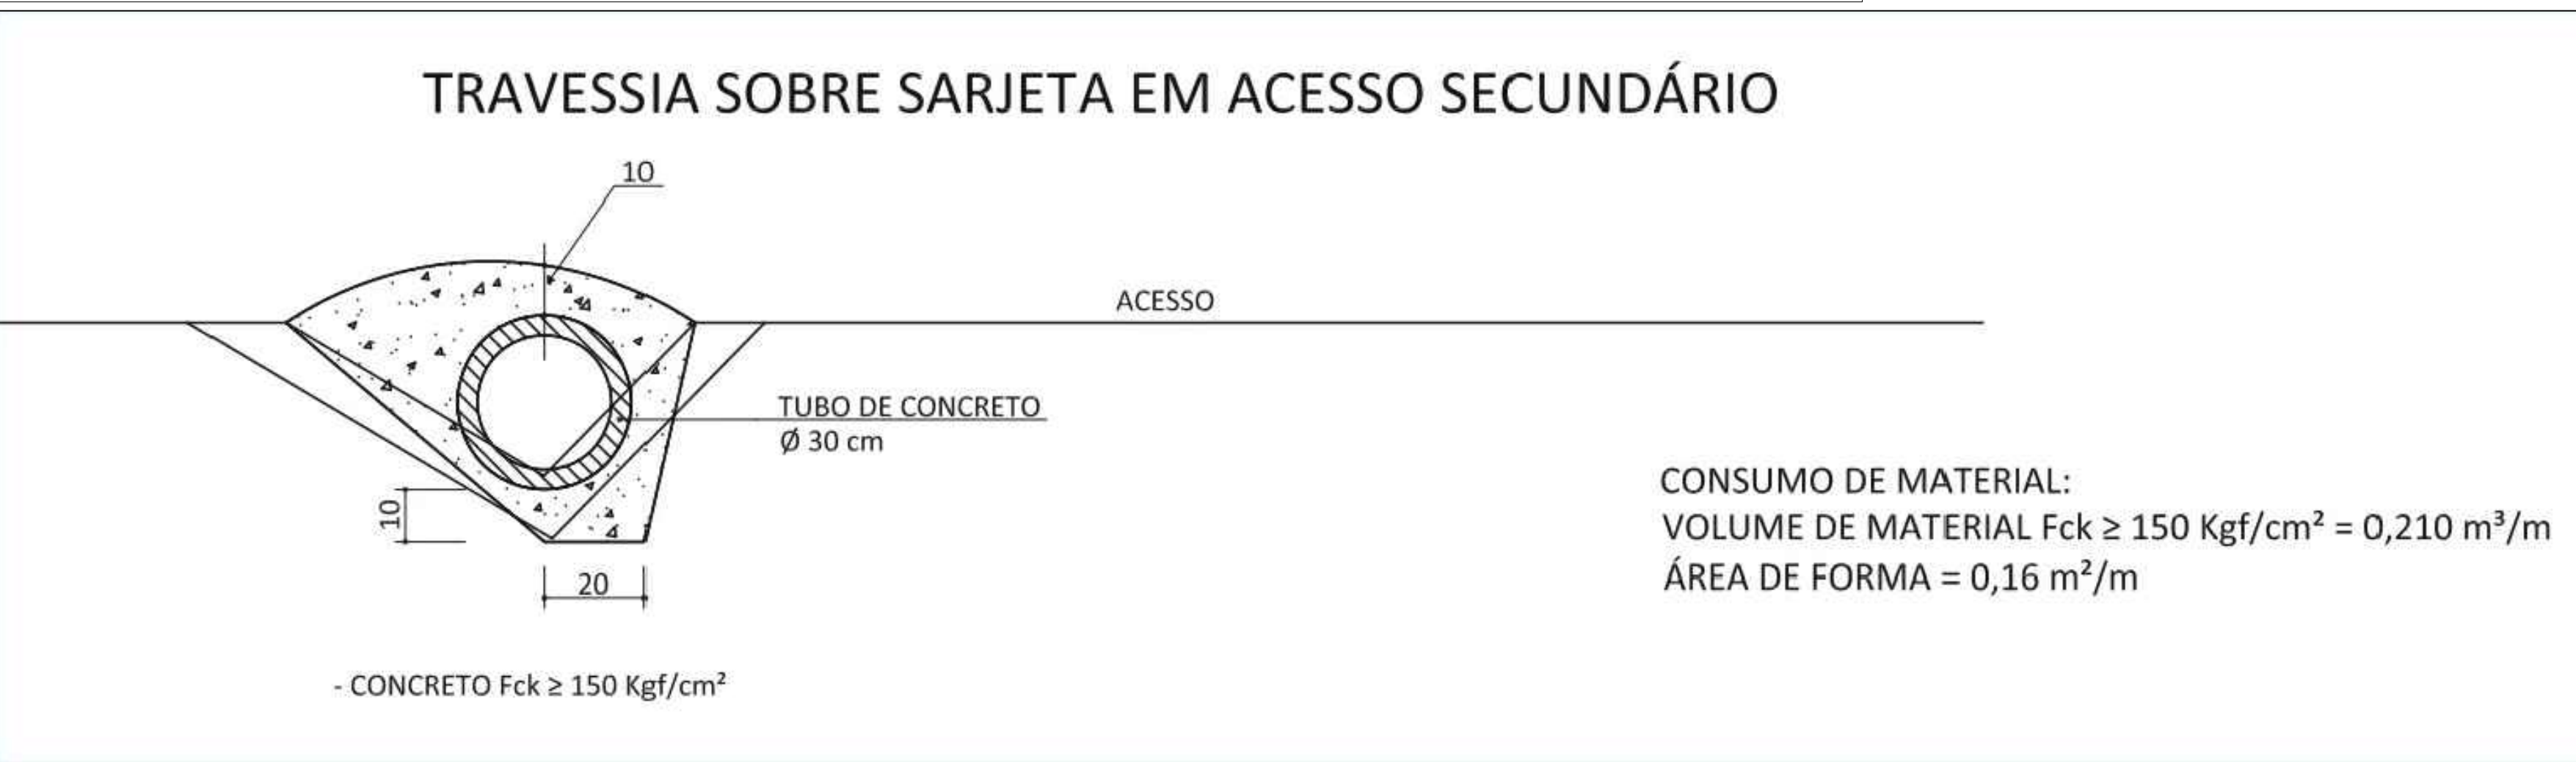

DETALHE ARMADURA DA TAMPA

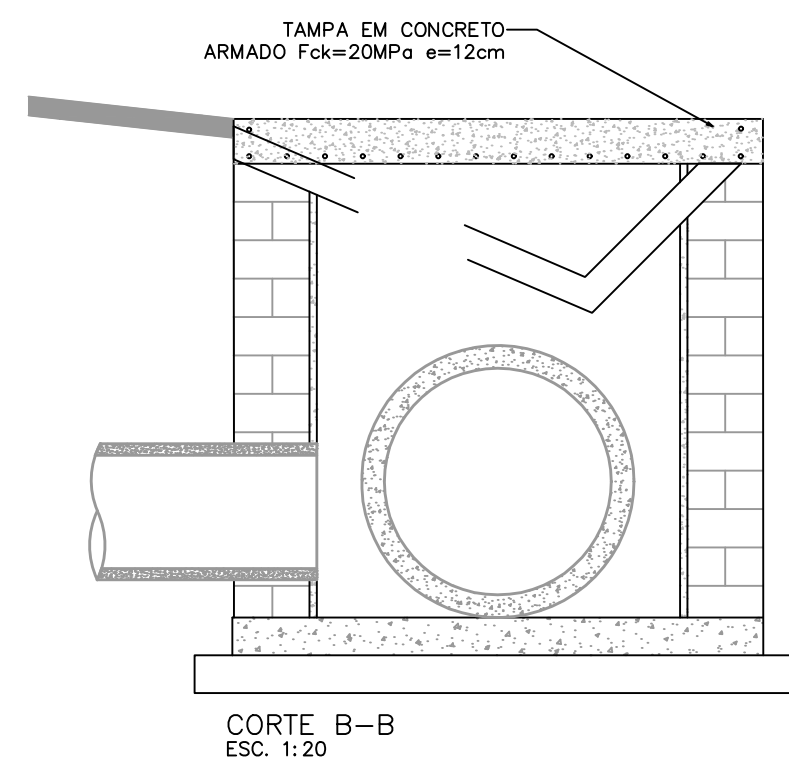

ARMADURA NEGATIVA (AÇO CA-60):
01 N1 - Ø5,0mm C=556cm
ARMADURA POSITIVA (AÇO CA-60):
28 N2 - Ø5,0mm C/10cm C=138cm
COBRIMENTO 2,0 cm
CONCRETO Fck= 25MPa e=12 cm

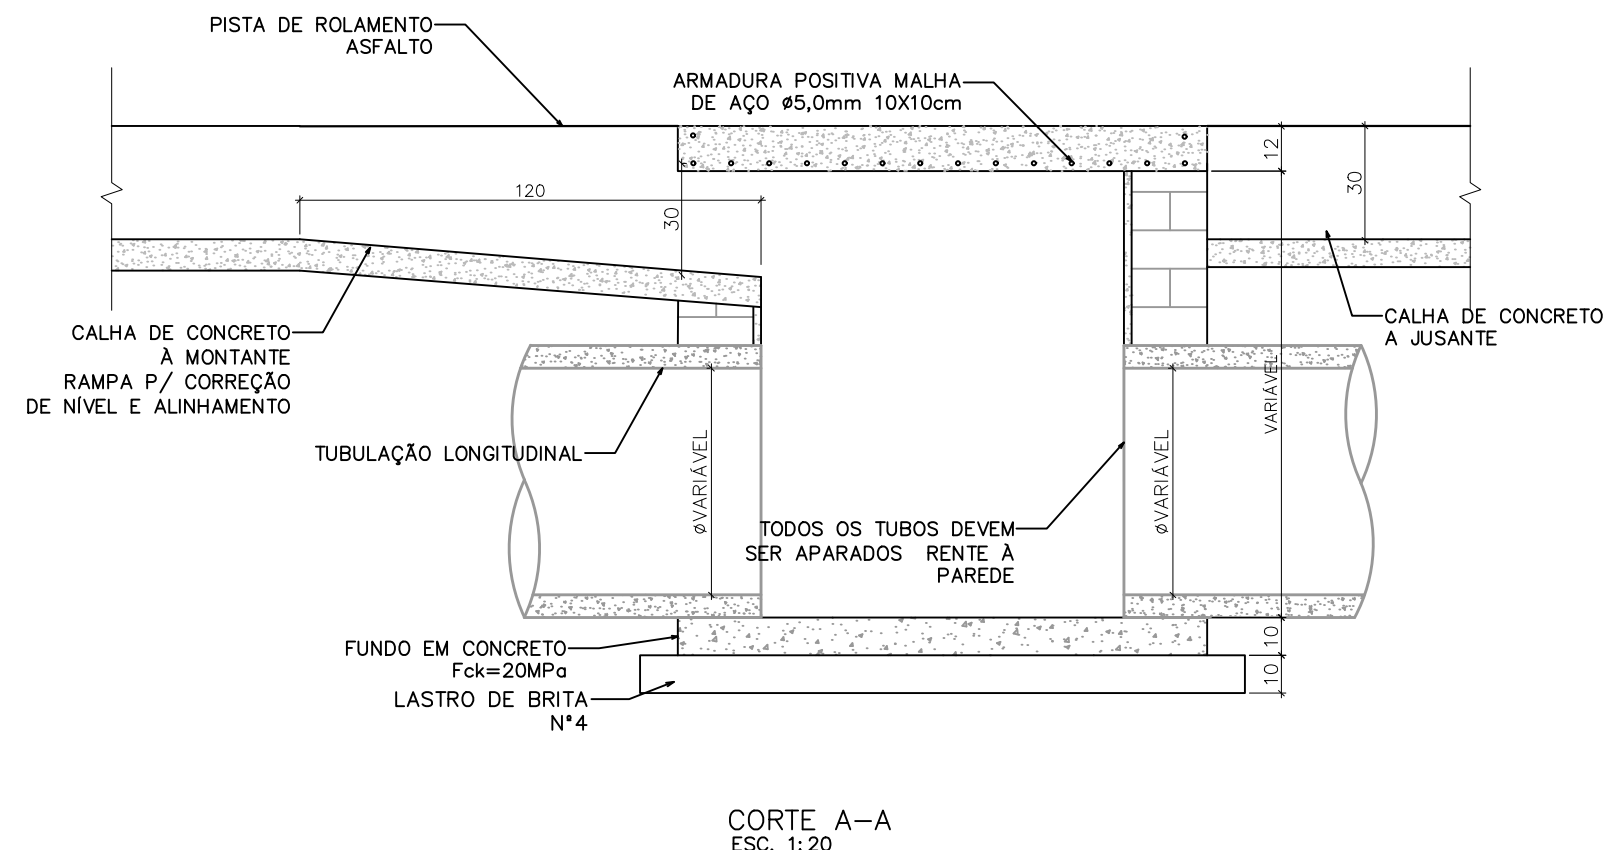

CONSUMOS MÉDIOS	
CONCRETO fck > 15MPa	0,071m³/m
GUIA DE MADEIRA (2,5cm x 8,0cm)	0,50m/m
ARGAMASSA ASFÁLTICA	0,13kg/m
FORMAS DE MADEIRA COMUM	0,31m²/m
SOLO LOCAL (EVENTUAL)	≤ 0,20m³/m

RUA DOS EUCALIPTUS
COMPRIMENTO TOTAL = 141,00m
LARGURA MÉDIA = VARIÁVEL
SARJETA TRIANGULAR EM CONCRETO = 143,00m
TRAVESSIA SOBRE SARJETA = 12,00m
CAIXA COLETORA DE SARJETA = 02 unidades

LEGENDA	
	SENTIDO DA DECLIVIDADE
	CAIXA COLETORA DE SARJETA
	SARJETA TRIANGULAR DE CONCRETO
	DECLIVIDADE DA TUBULAÇÃO (%)
	DIÂMETRO DA TUBULAÇÃO EM cm
	COMPRIMENTO DO TRECHO EM METROS
	TRAVESSIA SOBRE SARJETA
	TUBULAÇÃO PROJETADA D=50cm

ESTADO DE SANTA CATARINA
PREFEITURA MUNICIPAL DE PALHOÇA
SECRETARIA DE INFRAESTRUTURA E SANEAMENTO
Av. Hílza Terezinha Pagani, 289 - Parque Residencial Pagani - FONE 3279-1800

PROJETO: DRENAGEM, PAVIMENTAÇÃO EM CONCRETO RÍGIDO E SINALIZAÇÃO

LOCAL: RUAS DOS EUCALIPTUS, ALTO ARIRIÚ, PALHOÇA/SC

CONTEÚDO: PLANTA BAIXA DE DRENAGEM, DETALHES

RESP. TÉCNICO:

VERSÃO: EMISSÃO INICIAL

DATA: 28/05/2026

PRANCHA: 01/02