

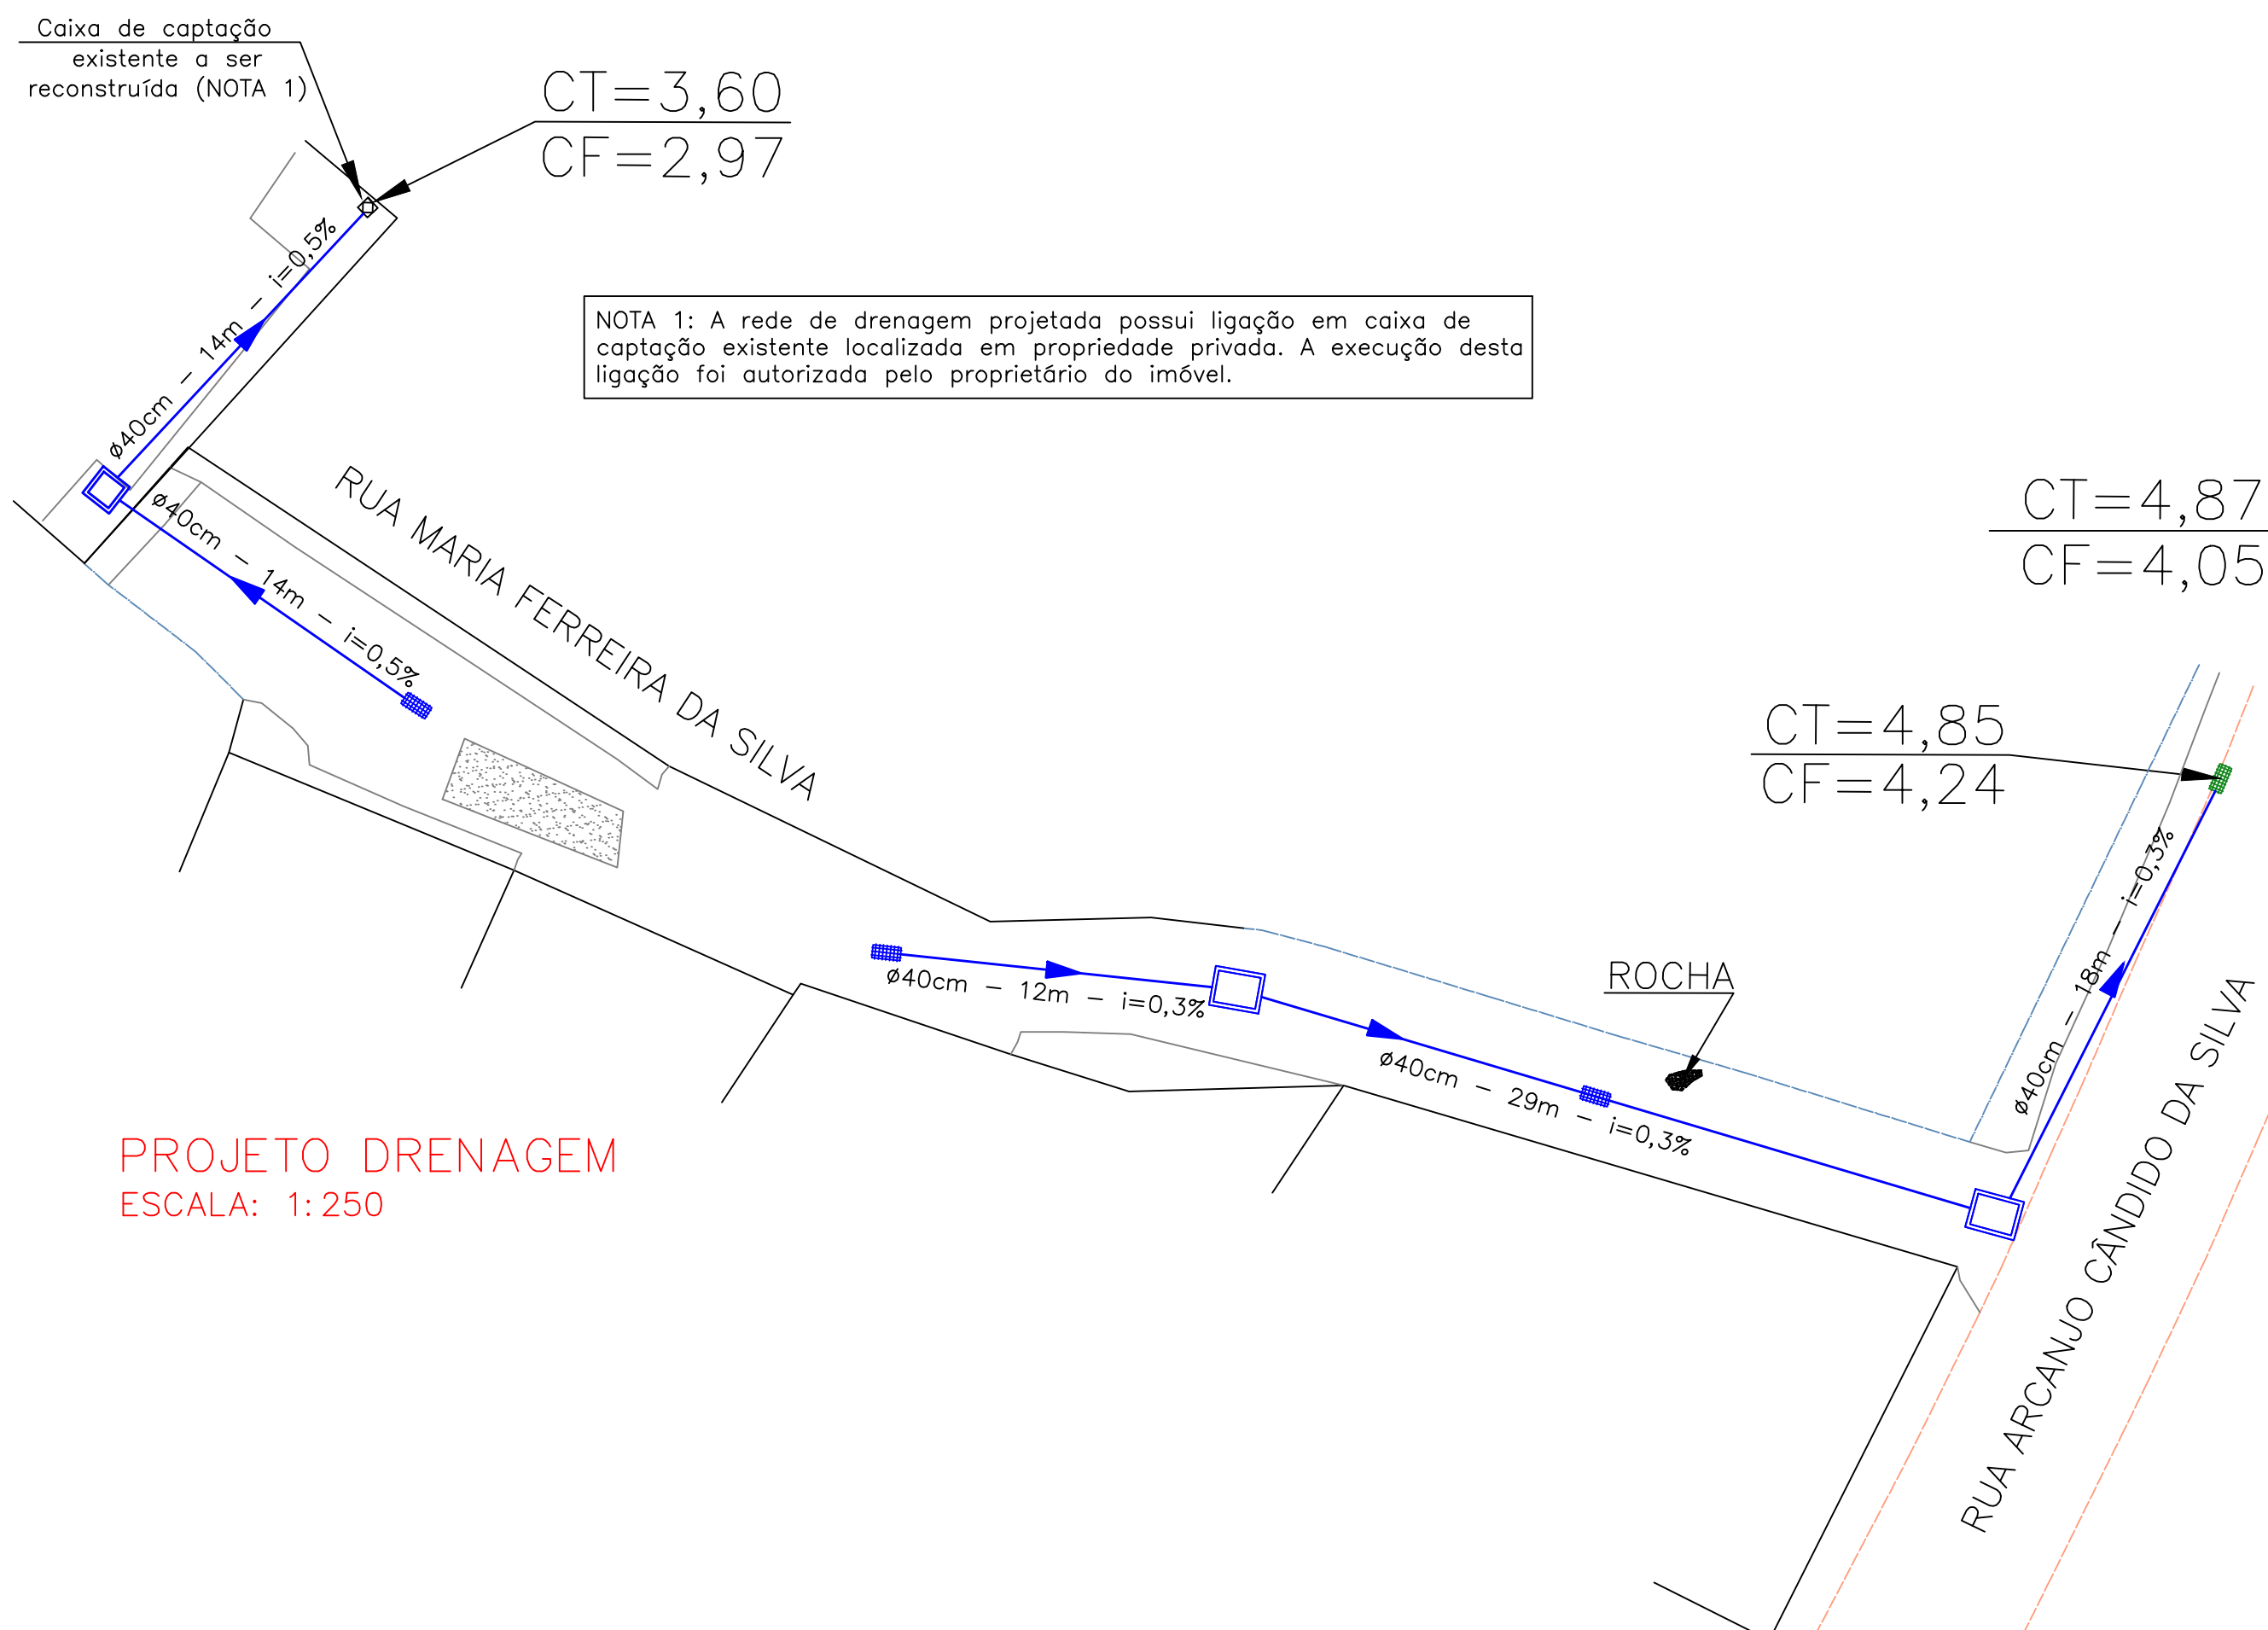


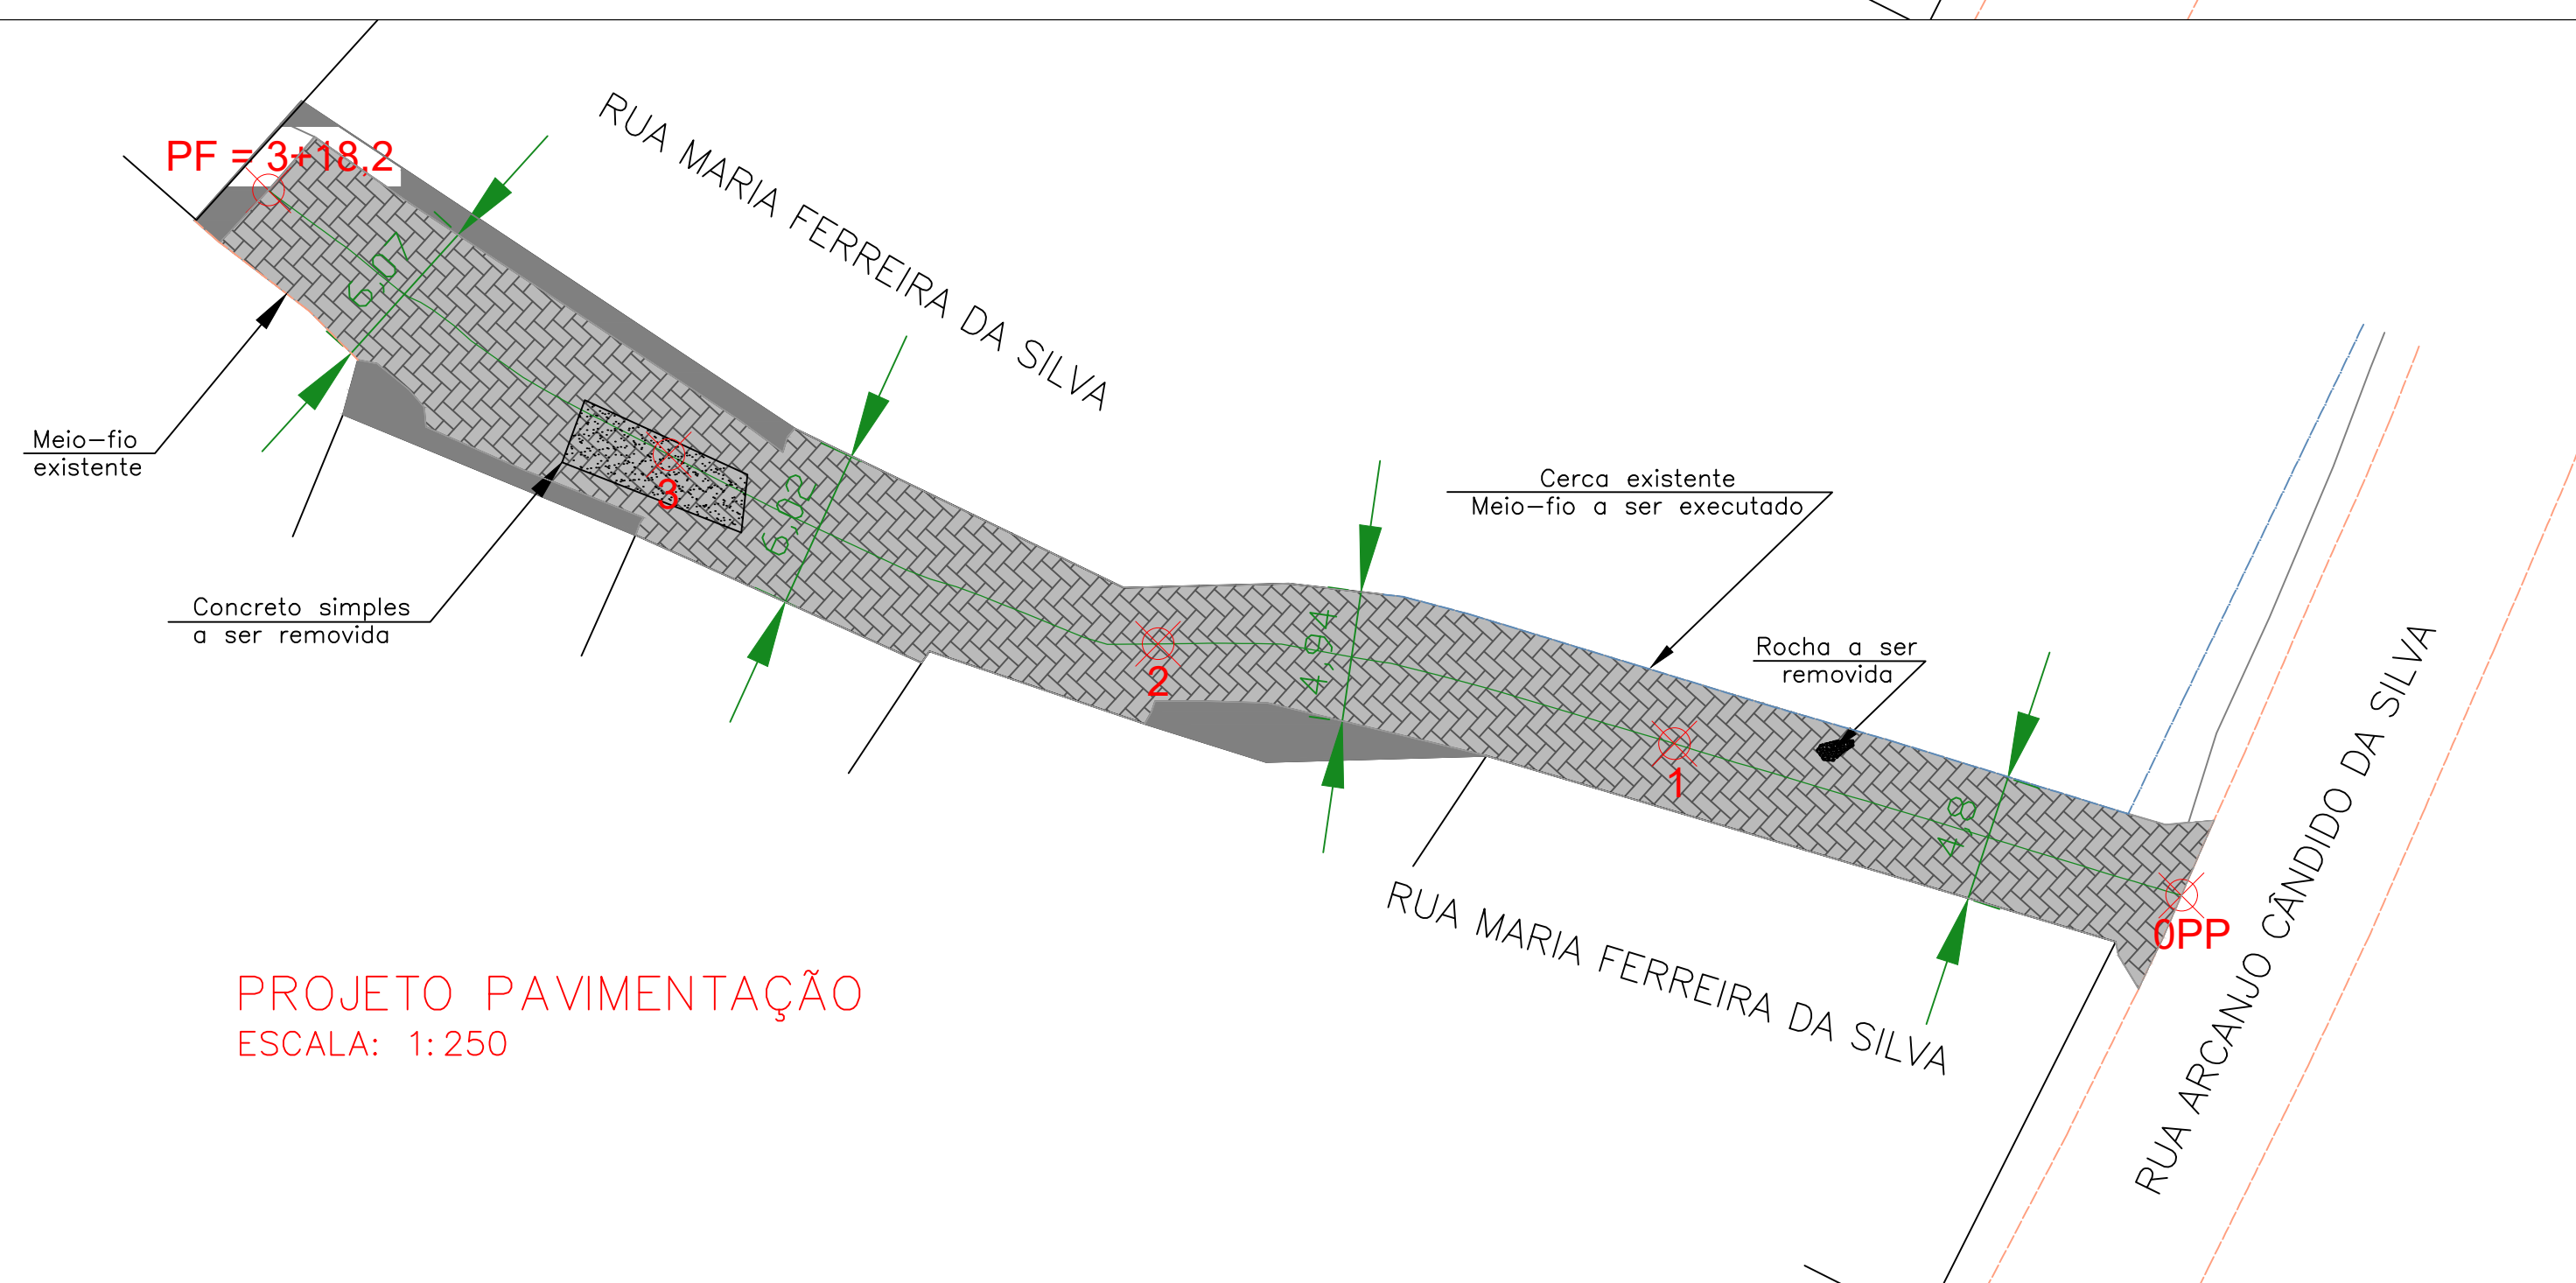

PROJETO SINALIZAÇÃO
ESCALA: 1:250

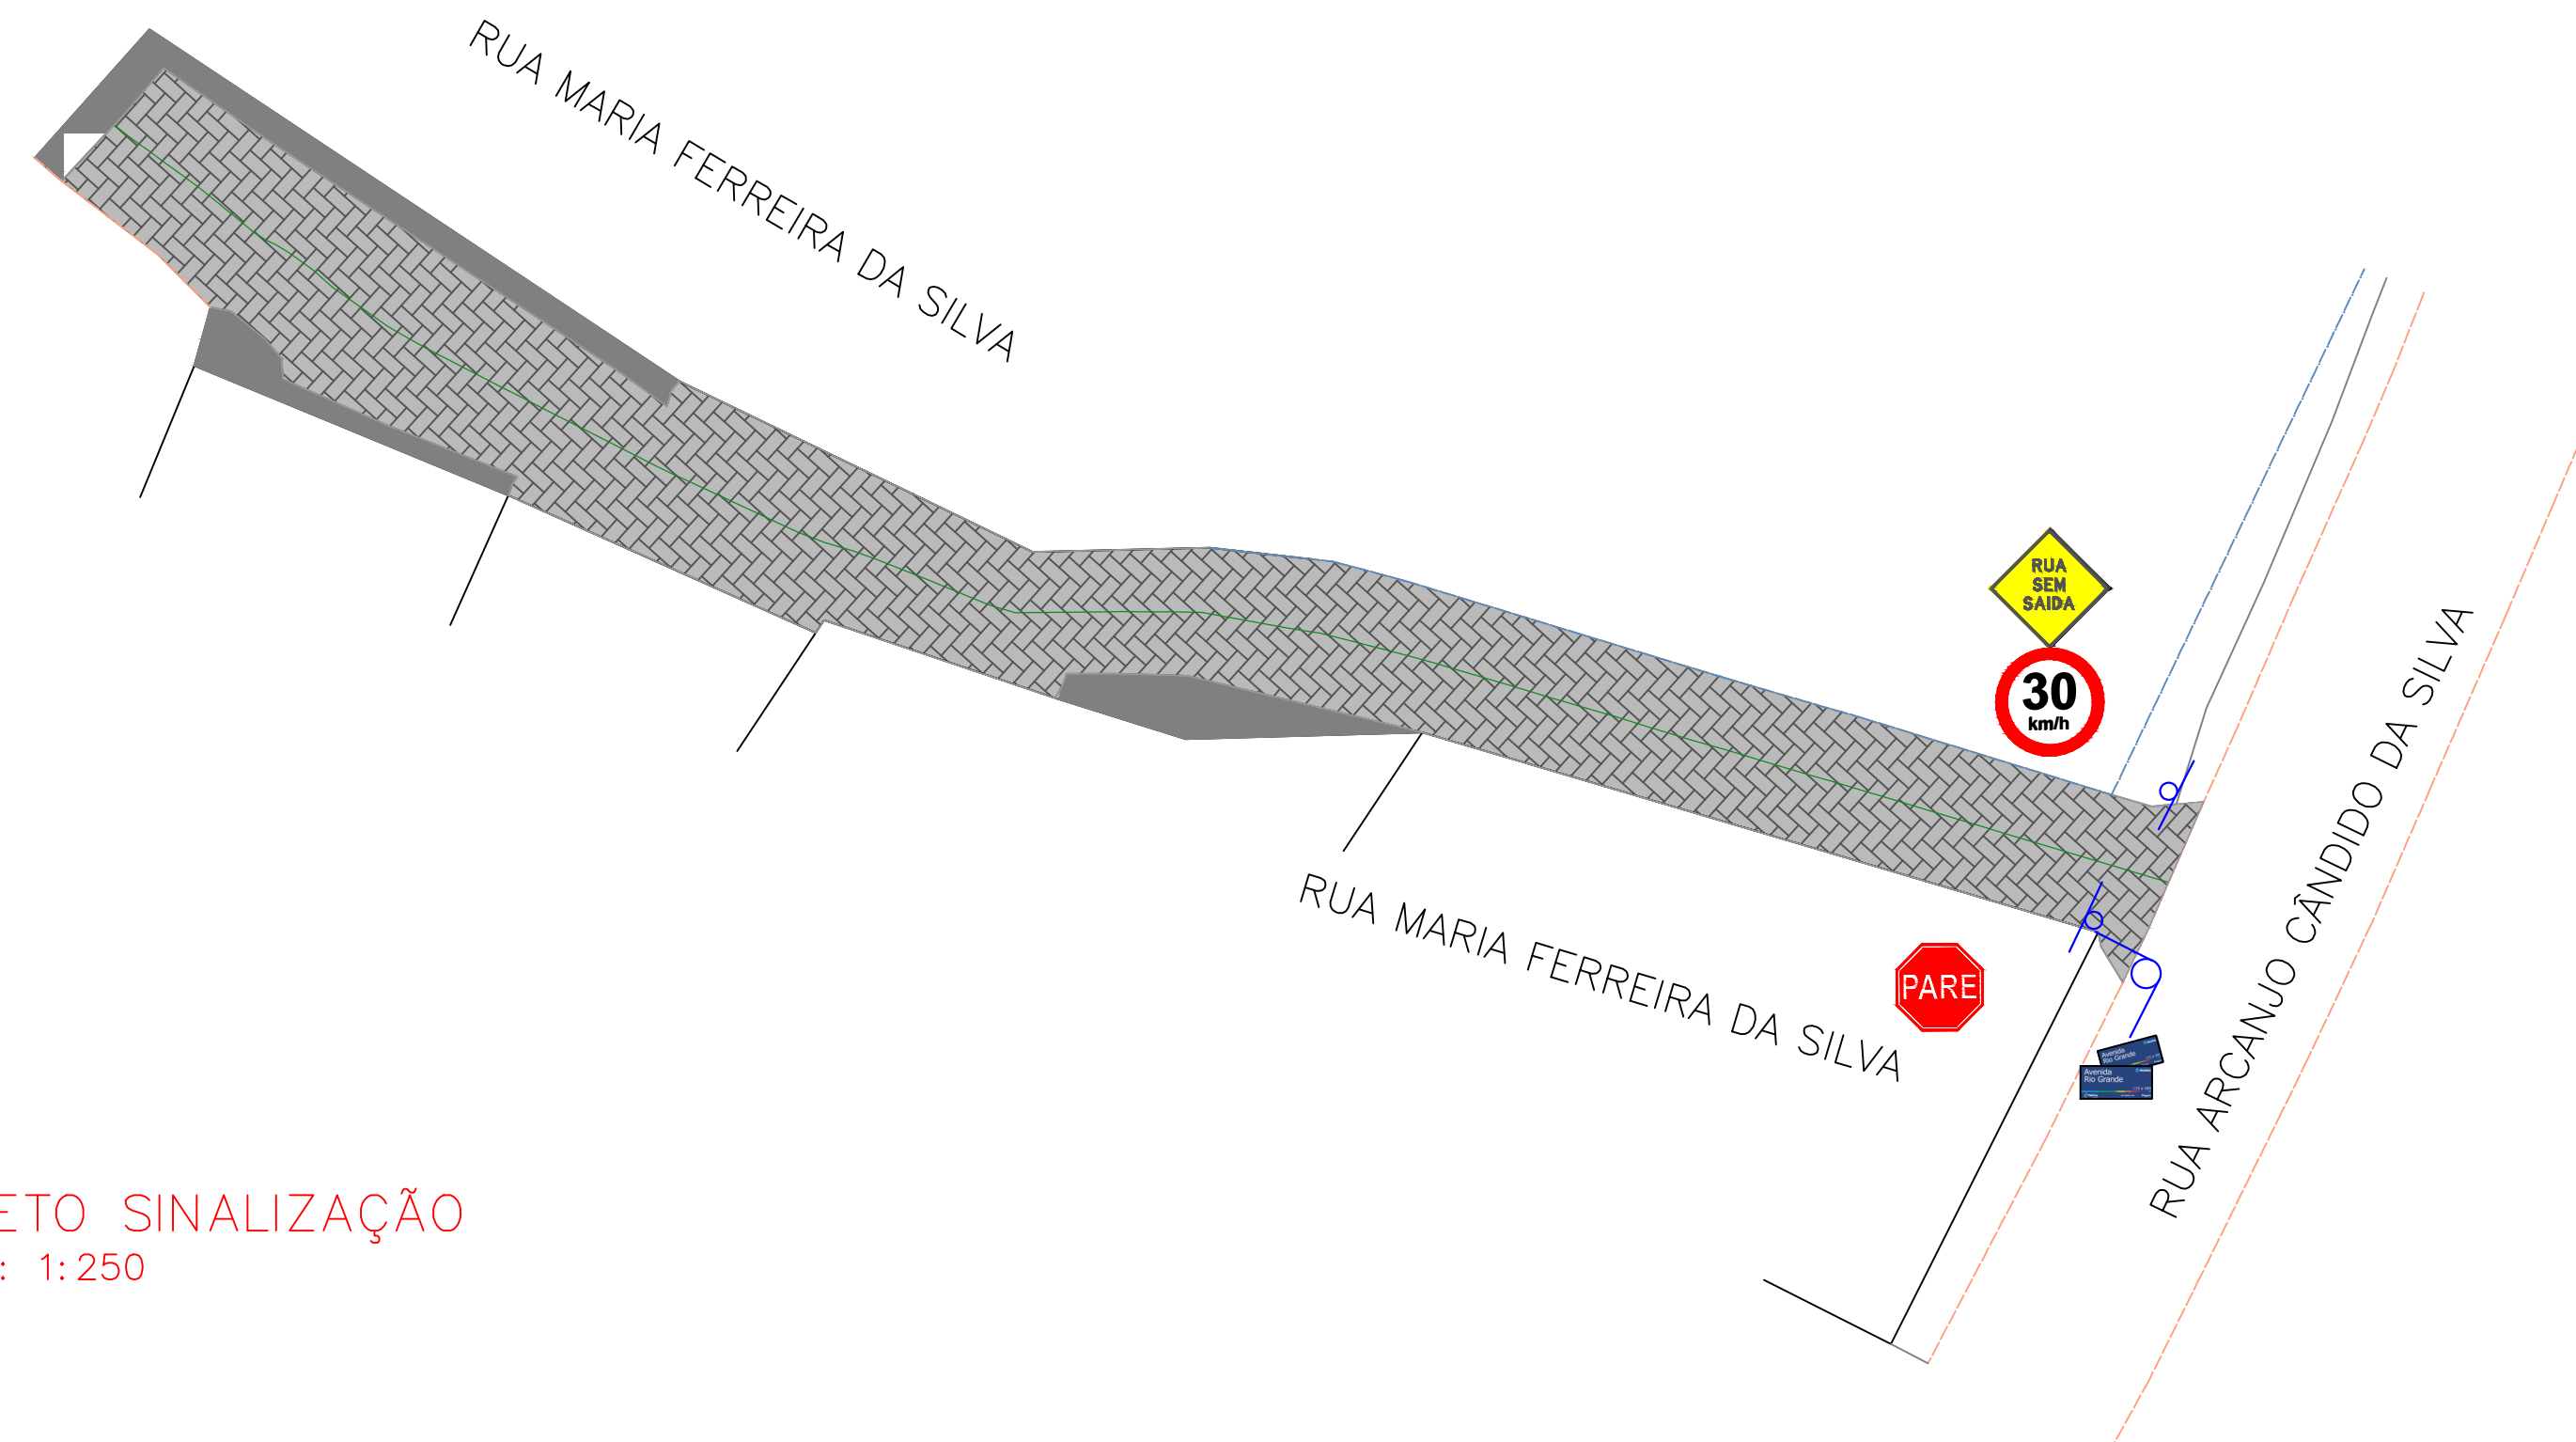

LEGENDA	
	PAVIMENTAÇÃO EM PAVER
	MURO EXISTENTE (TIJOLO/PEDRA)
	CERCA EXISTENTE
	MEIO-FIO EXISTENTE
	MEIO-FIO A EXECUTAR
	CALÇADA EXISTENTE
	EIXO DA VIA
	ESTACA (MARCO TOPOGRÁFICO) A CADA 20M
	POSTE EXISTENTE







QUANTITATIVO PAVIMENTAÇÃO	
COMPRIMENTO	= 78,20 M
LARGURA MÉDIA	= 5,25 M
ÁREA PAVIMENTAÇÃO	= 410,61 M²
MEIO-FIO	= 30 M

LEGENDA	
	SENTIDO DA DECLIVIDADE
	CAIXA DE CAPTAÇÃO
	CAIXA DE CAPTAÇÃO EXISTENTE
	CAIXA DE CAPTAÇÃO A SER RECONSTRUÍDA
	DECLIVIDADE DA TUBULAÇÃO (%)
	DIÂMETRO DA TUBULAÇÃO EM CENTÍMETROS
	COMPRIMENTO DO TRECHO EM METROS
	TUBULAÇÃO A EXECUTAR
	TUBULAÇÃO EXISTENTE

QUANTITATIVO DRENAGEM	
TUBO DIÂMETRO 40CM	= 87 M
CAIXAS DE CAPTAÇÃO	= 4 UNIDADES



PLANTA DE LOCALIZAÇÃO
SEM ESCALA

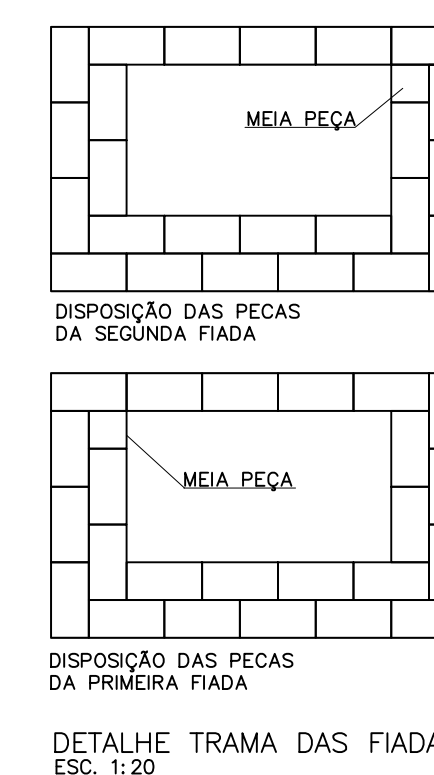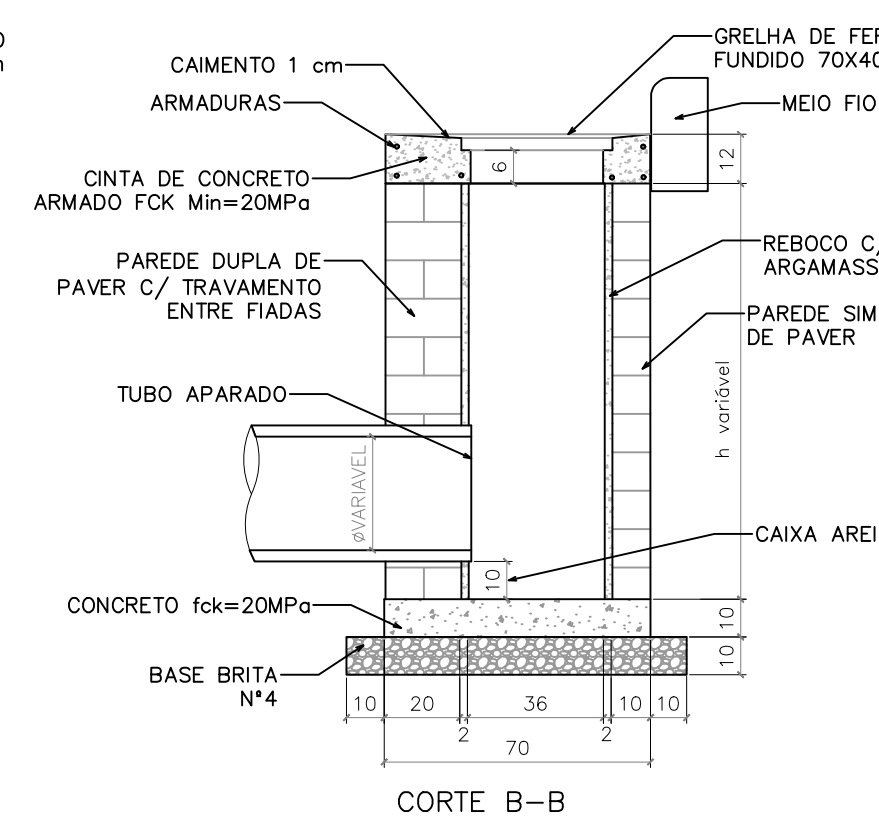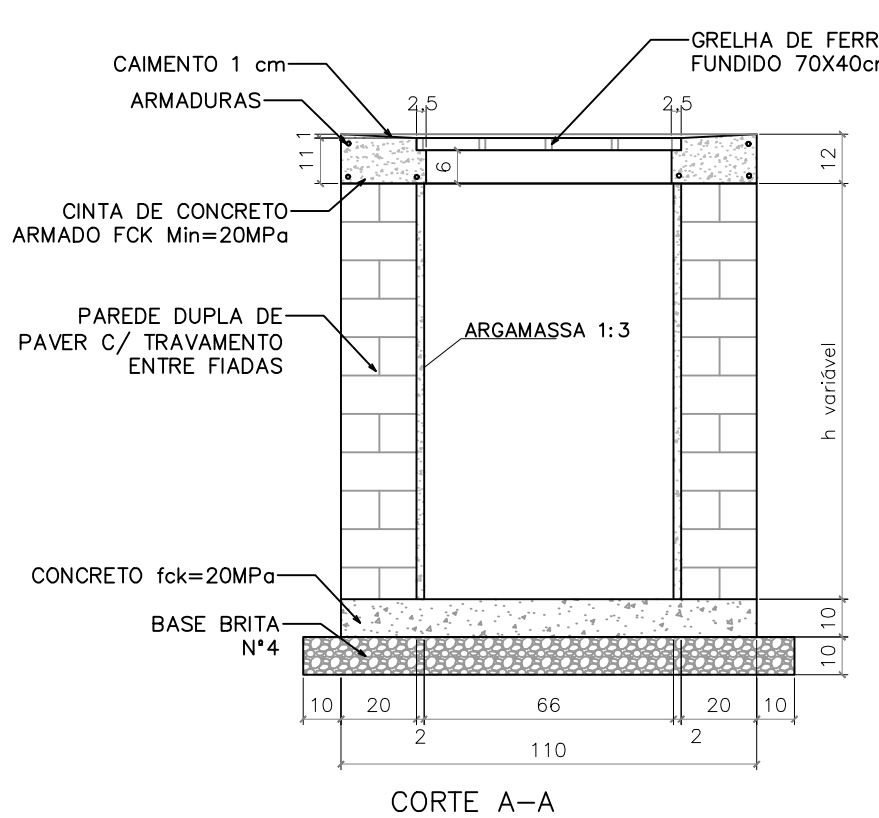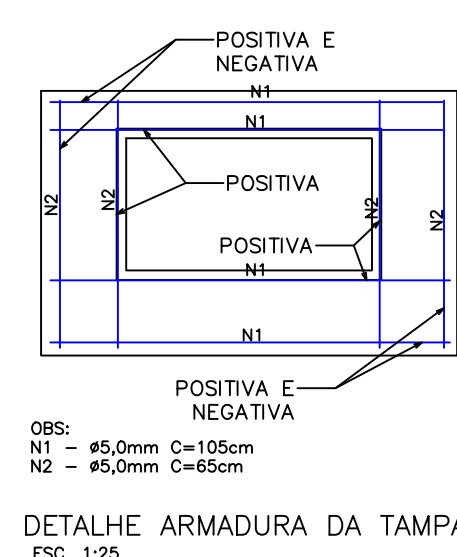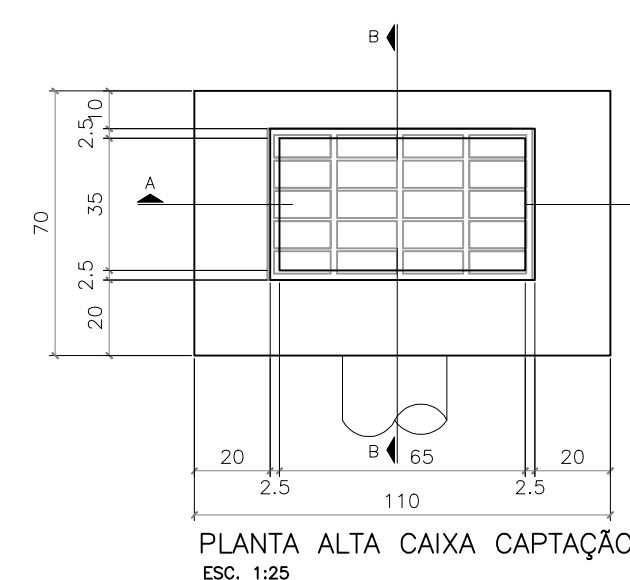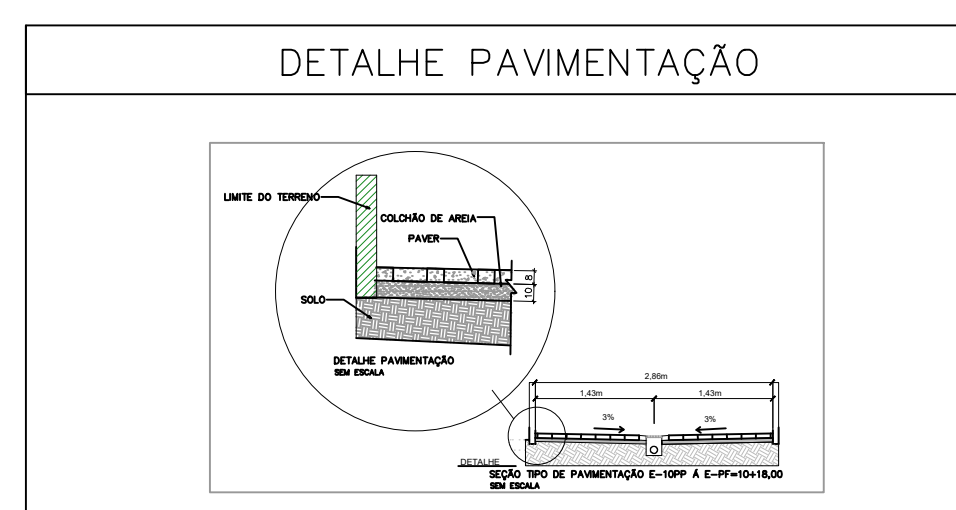

ESTADO DE SANTA CATARINA PREFEITURA MUNICIPAL DE PALHOÇA SECRETARIA DE INFRAESTRUTURA E SANEAMENTO Av. Hilza Terezinha Pagani, 289 - Parque Residencial Pagani - FONE (48) 3279-1800	
PROJETO: DRENAGEM, PAVIMENTAÇÃO EM PAVER E SINALIZAÇÃO	
LOCAL: RUA MARIA FERREIRA DA SILVA - PRAIA DE FORA - PALHOÇA/SC	
CONTEÚDO: P. BAIXA PAVIMENTAÇÃO, DRENAGEM, SINALIZAÇÃO E DETALHES	
RESP. TÉCNICO:	VERSÃO: EMISSION INICIAL
	DATA: 12/03/2026
	PRANCHA: 01-01