


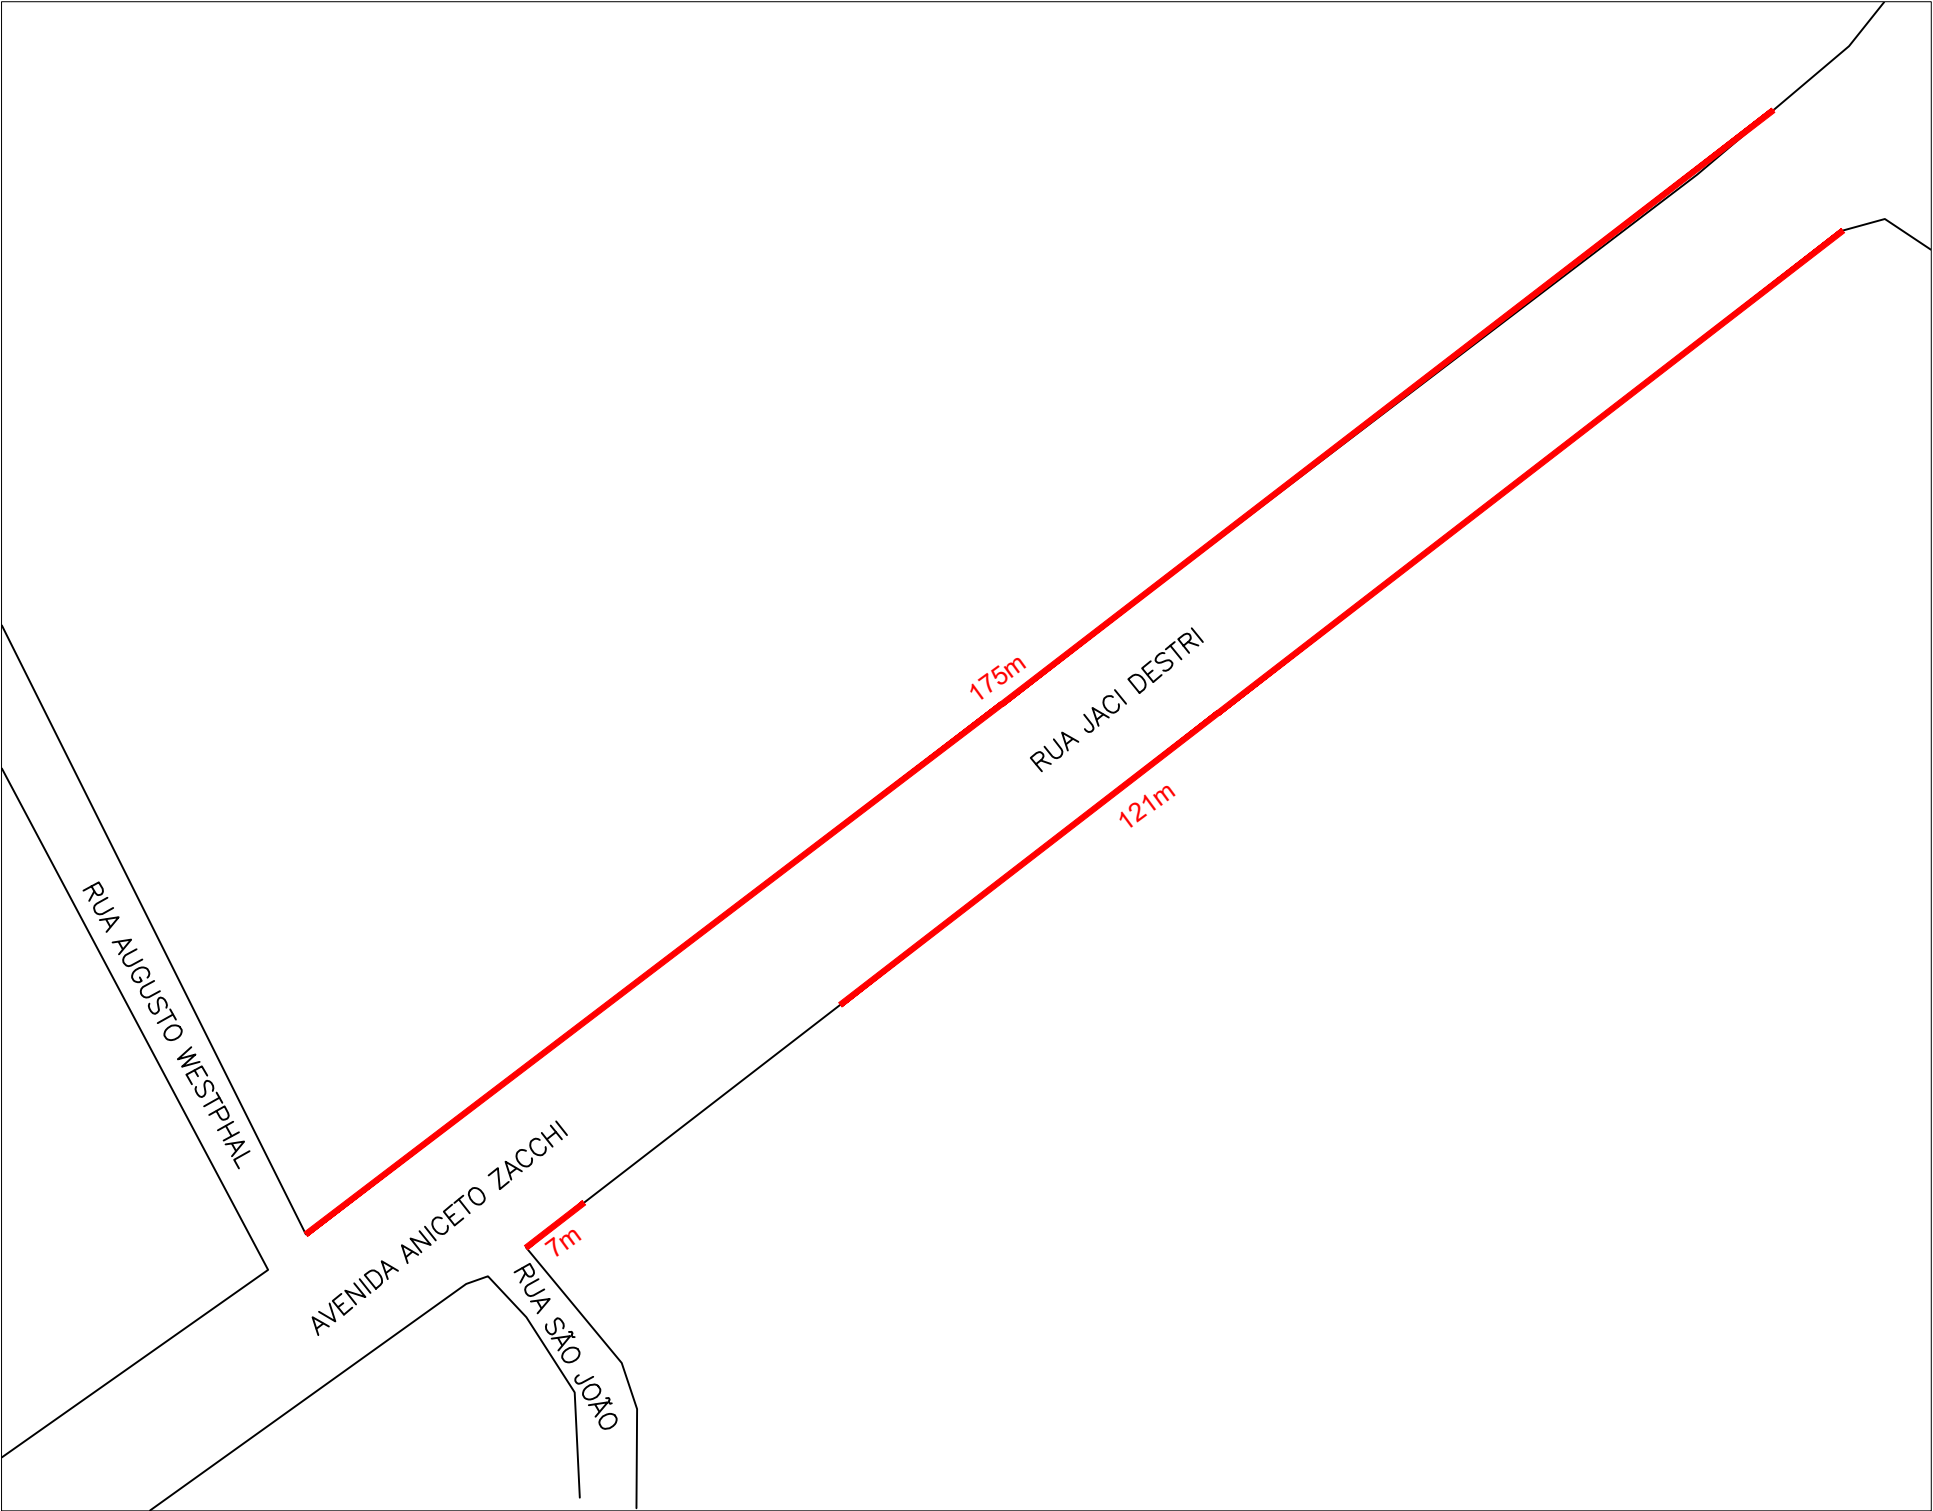

01 CROQUI
SEM ESCALA




02 LOCALIZAÇÃO
SEM ESCALA



03 FOTO
SEM ESCALA

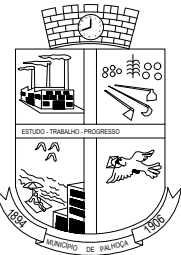

 ESTADO DE SANTA CATARINA PREFEITURA MUNICIPAL DE PALHOÇA SECRETARIA DE INFRAESTRUTURA E SANEAMENTO Av. Hilza Terezinha Pagani, 289 - Parque Residencial Pagani - FONE 3279-1800	
PROJETO: CROQUI	
LOCAL: AVENIDA ANICETO ZACCHI - PONTE DE DIVISA ENTRE PALHOÇA E SÃO JOSÉ	
CONTEÚDO: CROQUI, LOCALIZAÇÃO E FOTOS	
RESP. TÉCNICO:	VERSÃO: EMISSION INICIAL
	DATA: 14/05/2026
	PRANCHA: 01-01