


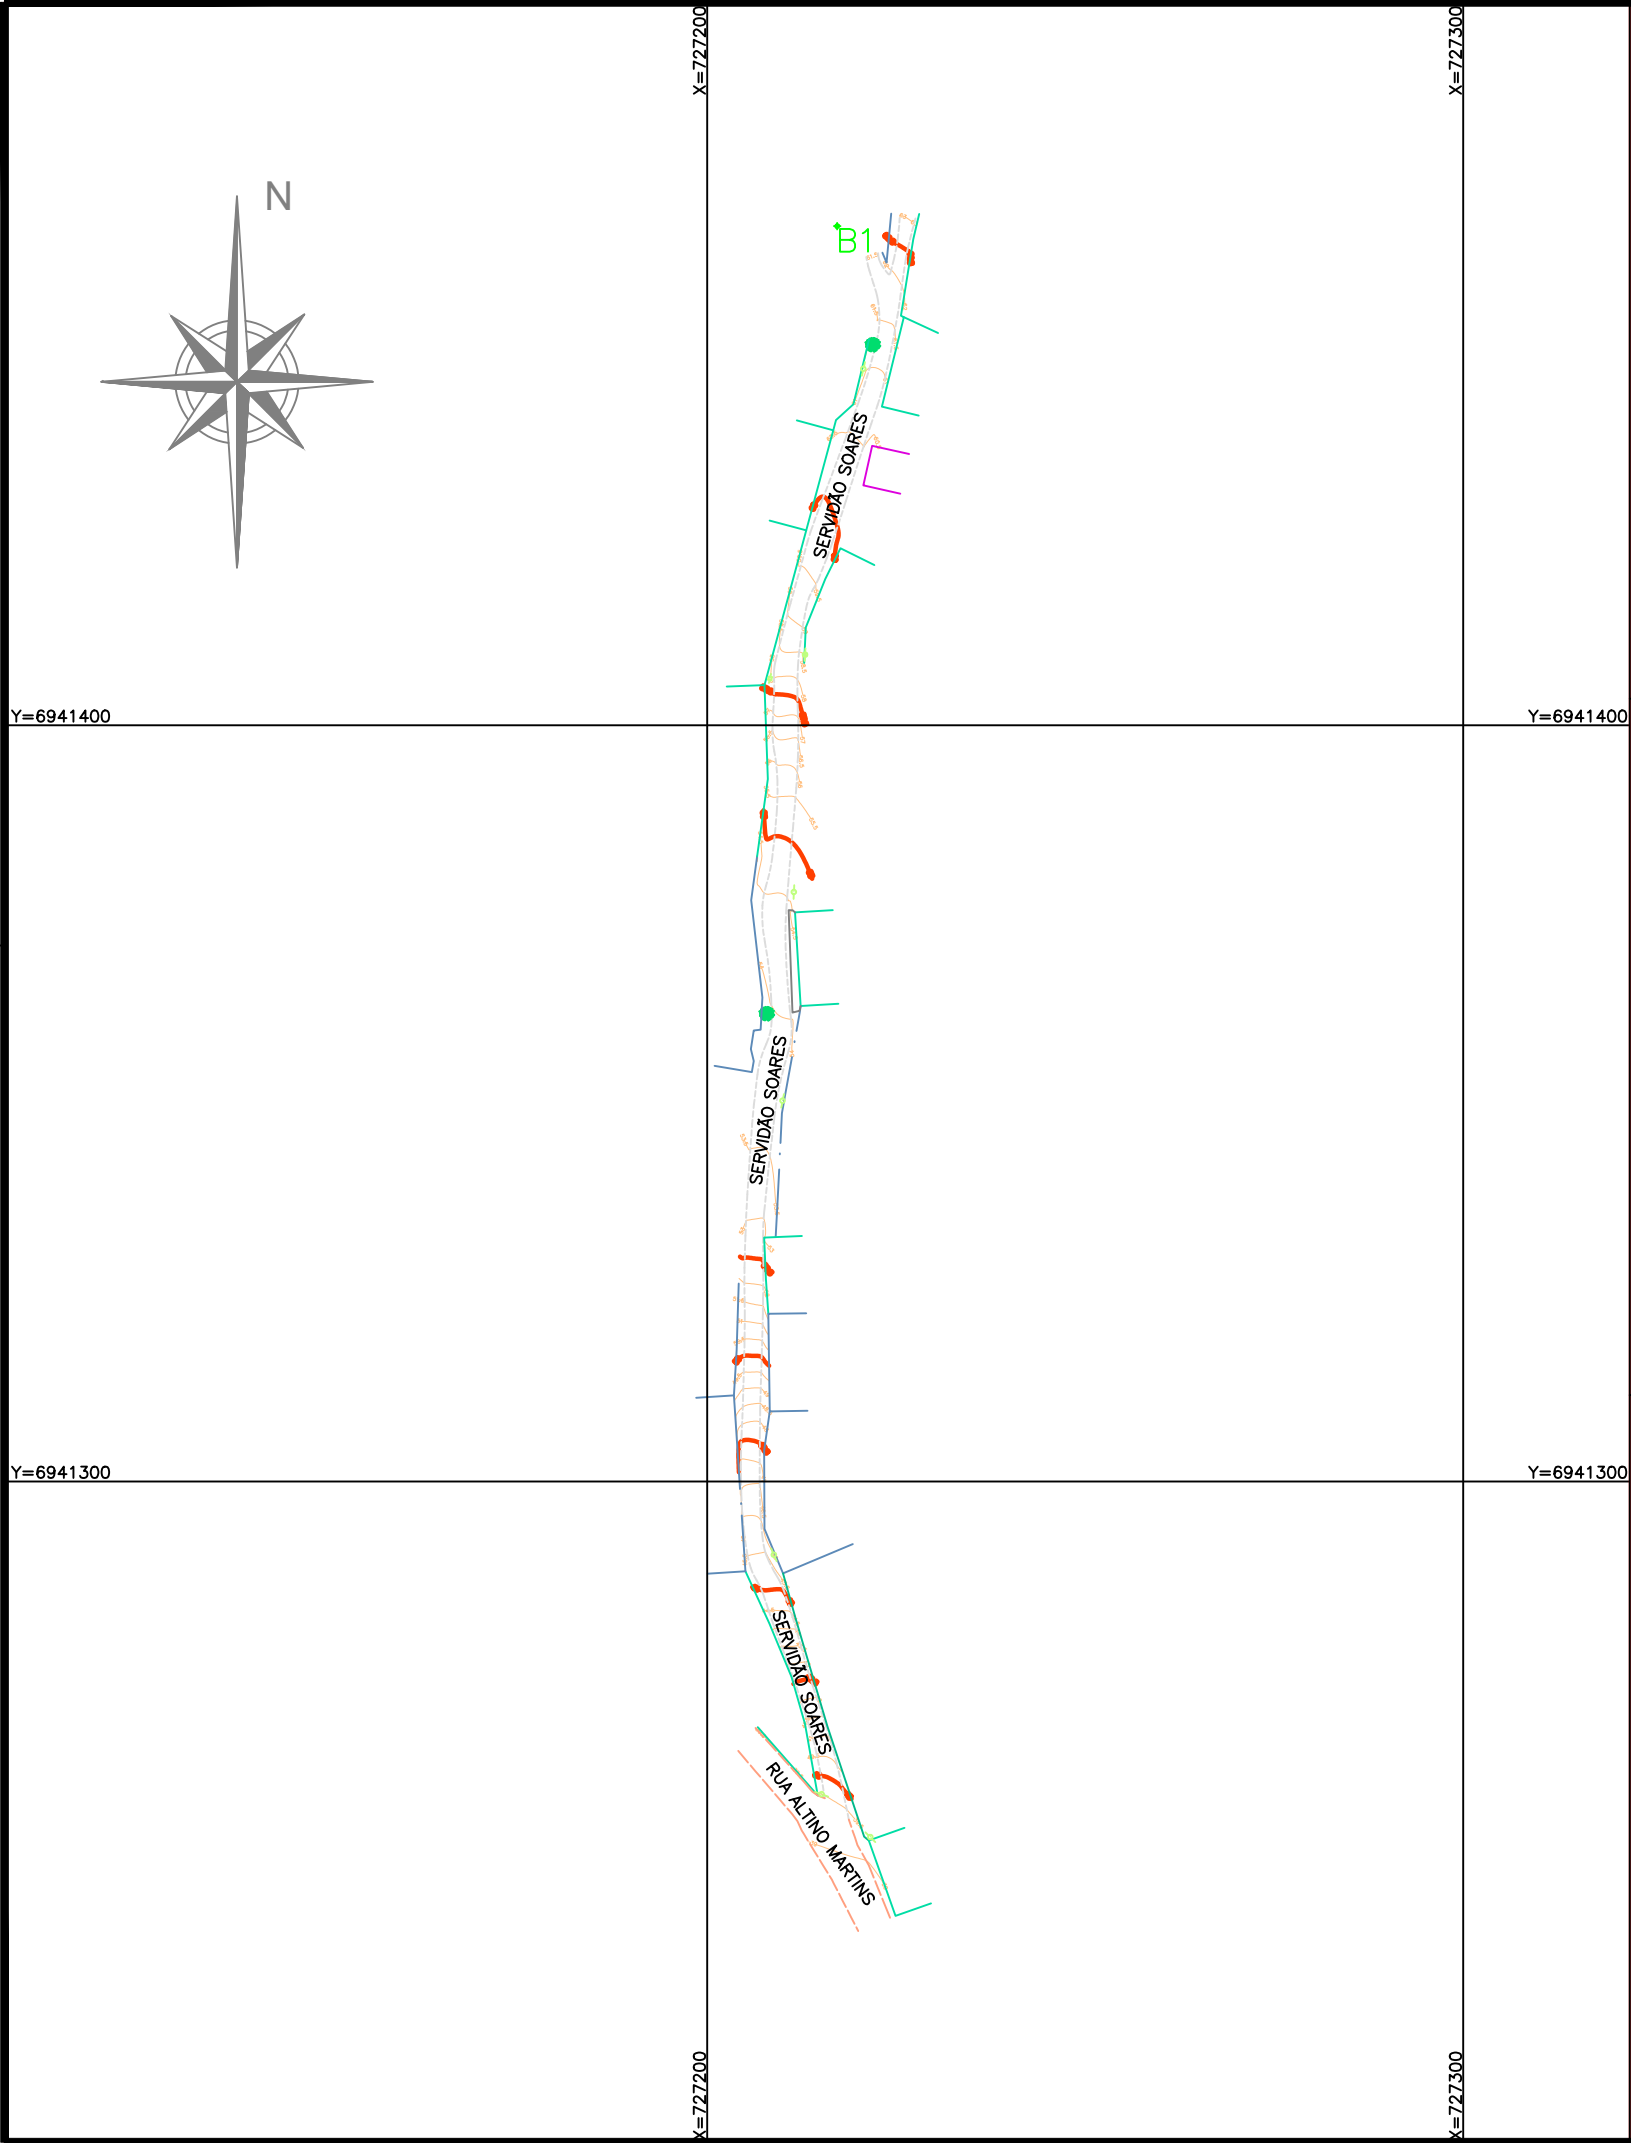

SERVIDÃO SOARES

	EDIFICAÇÃO DE ALVENARIA		PONTO ÁGUA		LINHA DE TRANSMISSÃO
	EDIFICAÇÃO DE MADEIRA		CAIXA GASODUTO		POSTE CONCRETO ALTA TENSÃO
	TALUDE		CAIXA ESGOTO		POSTE CONCRETO BAIXA TENSÃO
	CERCAS		CAIXA ENERGIA		POSTE MADEIRA ALTA TENSÃO
	ALAMBRADO OU GRADIL		CAIXA TELEFONE		POSTE MADEIRA BAIXA TENSÃO
	CALÇADA		PLACA SINALIZAÇÃO		POSTE DE ILUMINAÇÃO
	PROJEÇÃO EDIFICAÇÃO		PLACA PUBLICIDADE		POSTE RESIDENCIAL
	MURO EXISTENTE (TIJOLOS/PEDRA)				ÁRVORE EXISTENTE
	ALINHAMENTO ENTRE AS DIVISAS				CAIXA NÃO IDENTIFICADA
	MÉIO-FIO				COTA
	ESTRADA / CAMINHO				CAIXA COM GRELHA
	LIMITE DE VEGETAÇÃO (MANGUE)				MOBILIÁRIO
	PONTE/PONTILHÃO				DRENAGEM EXISTENTE
	LINHA DE TRANSMISSÃO				LIXEIRA
					BOCA DE LOBO



PROJETO:	LEVANTAMENTO TOPOGRÁFICO PLANIALTIMÉTRICO		
OBRA:	SERVIDÃO SOARES		
ENDEREÇO:	Rua Altino Martins - Bairro São Sebastião		
RESPONSÁVEL TÉCNICO PROJETO:	RESPONSÁVEL TÉCNICO CFT/SC 000000000000	PROPRIETÁRIO:	PREFEITURA MUNICIPAL DA PALHOÇA CNPJ 82.892.316/0001-08
CONTEÚDO:	Planta Topográfica		
DATA: Novembro/2025	ÁREA TOTAL: - m²	ESCALA: 1:1000	DESENHO: Dpto. técnico
			PRANCHA: 01/01