



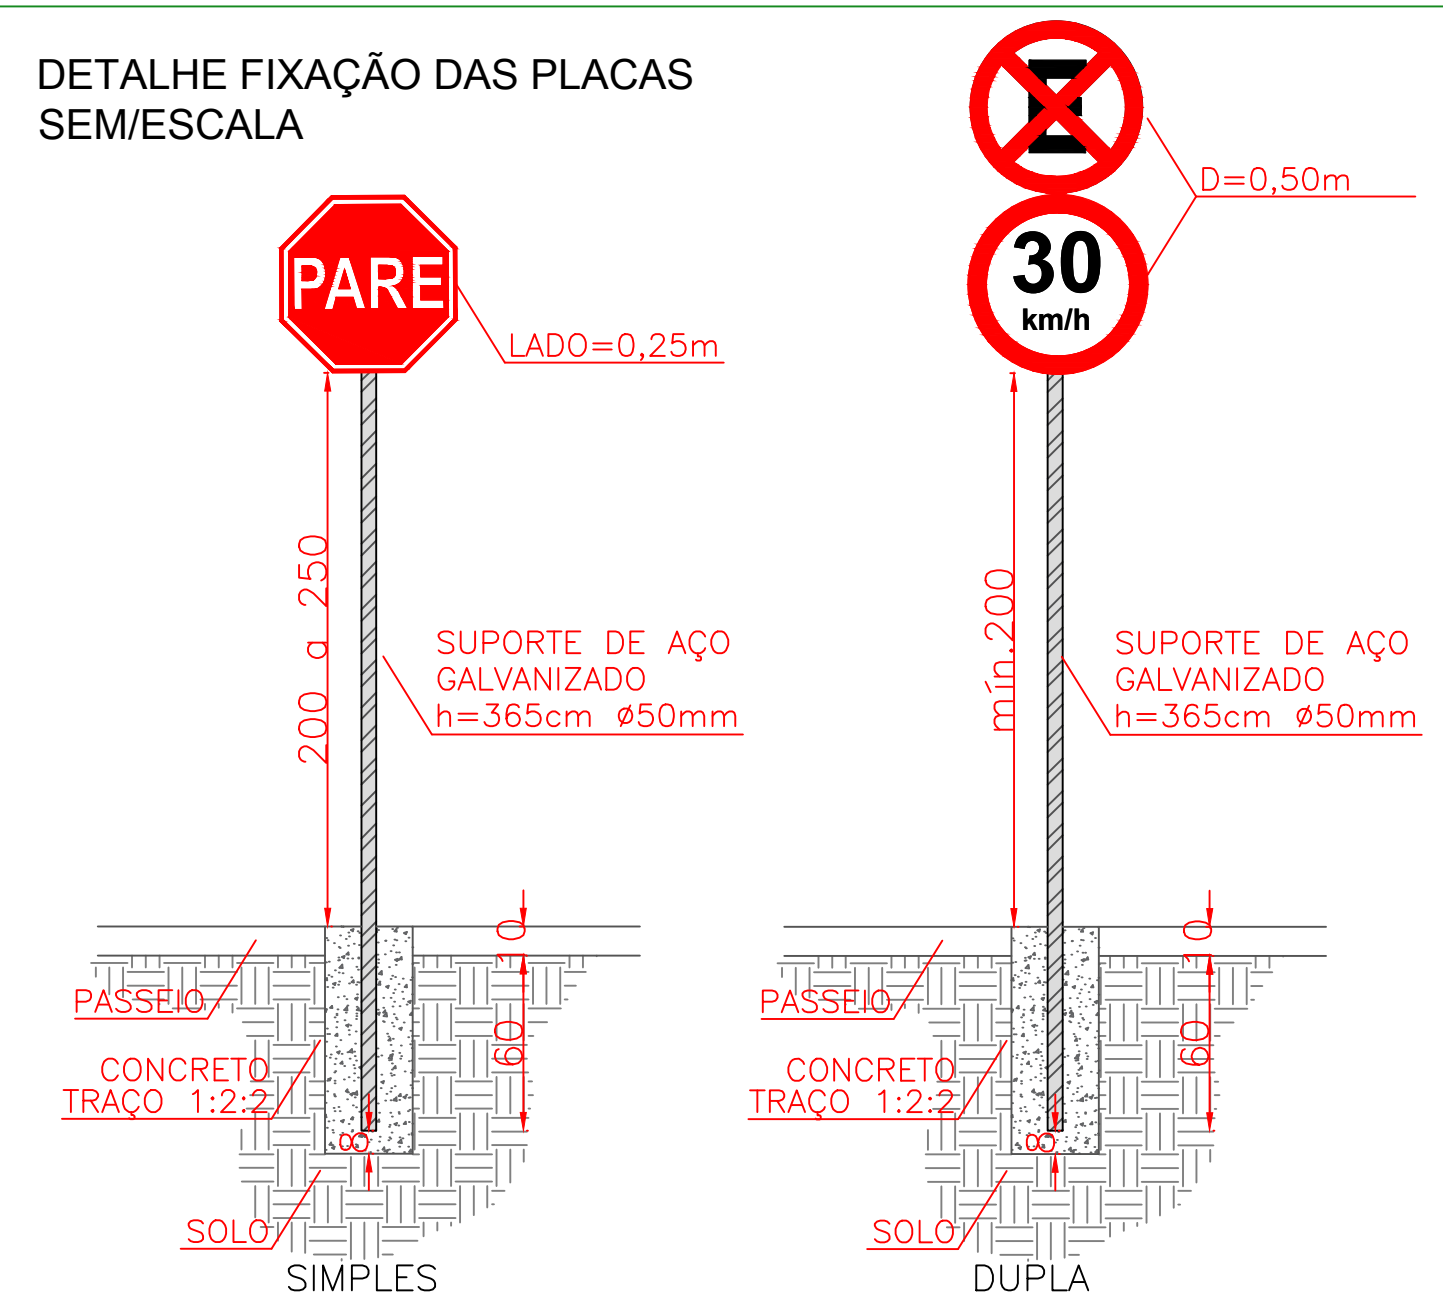

| PLACAS DE ADVERTÊNCIA |        |              |                                                                                                   |        |
|-----------------------|--------|--------------|---------------------------------------------------------------------------------------------------|--------|
| PLACA                 | CÓDIGO | DIMENSÕES    | CORES                                                                                             | QUANT. |
|                       | A-18   | L=45CM       | FUNDO: AMARELO<br>ORLA INTERNA: PRETA<br>ORLA EXTERNA: AMARELA<br>SÍMBOLO: PRETO                  | -      |
|                       | A-45   | L=45CM       | FUNDO: AMARELO<br>ORLA INTERNA: PRETA<br>ORLA EXTERNA: AMARELA<br>SÍMBOLO: PRETO                  | 01     |
|                       | A-32B  | L=50CMX100CM | FUNDO: AMARELO<br>ORLA INTERNA: PRETA<br>ORLA EXTERNA: AMARELA<br>SÍMBOLO: PRETO<br>LETRAS: PRETO | -      |
|                       | A-32B  | L=45CM       | FUNDO: AMARELO<br>ORLA INTERNA: PRETA<br>ORLA EXTERNA: AMARELA<br>LETRAS: PRETO                   | -      |

| PLACAS DE REGULAMENTAÇÃO |         |           |                                                                                    |        |
|--------------------------|---------|-----------|------------------------------------------------------------------------------------|--------|
| PLACA                    | CÓDIGO  | DIMENSÕES | CORES                                                                              | QUANT. |
|                          | R-1     | L=25cm    | FUNDO: VERMELHO<br>ORLA INTERNA: BRANCA<br>ORLA EXTERNA: VERMELHA<br>TEXTO: BRANCO | 01     |
|                          | R-6a    | D=50cm    | FUNDO: BRANCO<br>ORLA: VERMELHA<br>TEXTO/SÍMBOLO: PRETO<br>TARJA: VERMELHA         | 04     |
|                          | R-6c    | D=50cm    | FUNDO: BRANCO<br>ORLA: VERMELHA<br>TEXTO/SÍMBOLO: PRETO<br>TARJA: VERMELHA         | -      |
|                          | R-19-40 | D=50cm    | FUNDO: BRANCO<br>ORLA: VERMELHA<br>TEXTO/SÍMBOLO: PRETO<br>TARJA: VERMELHA         | -      |
|                          | R-19-30 | D=50cm    | FUNDO: BRANCO<br>ORLA: VERMELHA<br>TEXTO/SÍMBOLO: PRETO<br>TARJA: VERMELHA         | 04     |

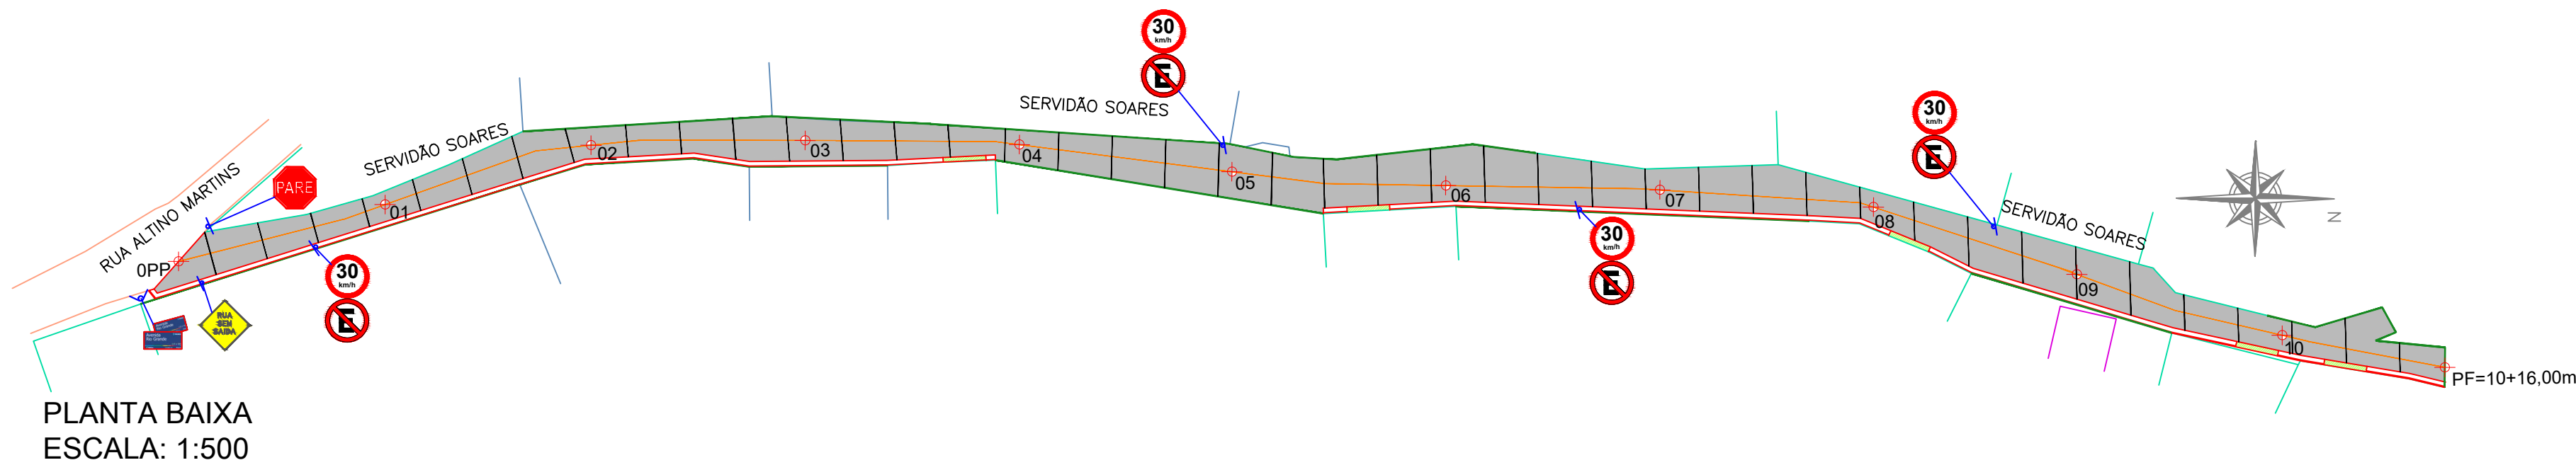

PLACA DUPLA DE DENOMINAÇÃO DE RUAS  
DEVERÁ SER SOLICITADO AOS FISCAIS O  
ARQUIVO DIGITAL COM O MODELO.

OBSERVAÇÕES:

AS PLACAS DEVEM SER COLOCADAS FAZENDO UM  
ÂNGULO DE 93° A 95° EM RELAÇÃO AO SENTIDO DO  
FLUXO DE TRÁFEGO, VOLTADAS PARA O LADO  
EXTERNO DA VIA.

A BORDA INFERIOR DA PLACA COLOCADA  
LATERALMENTE A VIA, DEVE FICAR A UMA ALTURA  
LIVRE ENTRE 2,0m A 2,5m EM RELAÇÃO AO SOLO.

O AFASTAMENTO LATERAL DAS PLACAS, MEDIDO  
ENTRE A BORDA LATERAL DA MESMA E DA PISTA,  
DEVE SER, NO MÍNIMO DE 30cm PARA TRECHOS  
RETOS, E 40cm PARA TRECHOS EM CURVA.

AS PLACAS DEVERÃO ATENDER AS ESPECIFICAÇÕES  
CONTIDAS NO PROJETO E NO CÓDIGO BRASILEIRO DE  
TRÂNSITO.QUANTIDADE=01 UNIDADE

|                                                           |  |   |  |
|-----------------------------------------------------------|--|---|--|
|                                                           |  | ESTADO DE SANTA CATARINA<br>PREFEITURA MUNICIPAL DE PALHOÇA<br>SECRETARIA DE INFRAESTRUTURA E SANEAMENTO<br>Av. Hílza Terezinha Pagani, 289 - Parque Residencial Pagani - FONE 3279-1800 |  |
| PROJETO:<br>PAVIMENTAÇÃO EM CONCRETO RÍGIDO E SINALIZAÇÃO |  |   |  |
| LOCAL:<br>SERVIDÃO SOARES , SÃO SEBASTIÃO, PALHOÇA/SC     |  |   |  |
| CONTEÚDO:<br>PLANTA BAIXA DE SINALIZAÇÃO, DETALHES        |  |   |  |
| RESP. TÉCNICO:                                            |  | VERSÃO:<br>EMISSÃO INICIAL   |  |
|                                                           |  | DATA:<br>06/08/2026   |  |
|                                                           |  | PRANCHA:<br>01/01   |  |