




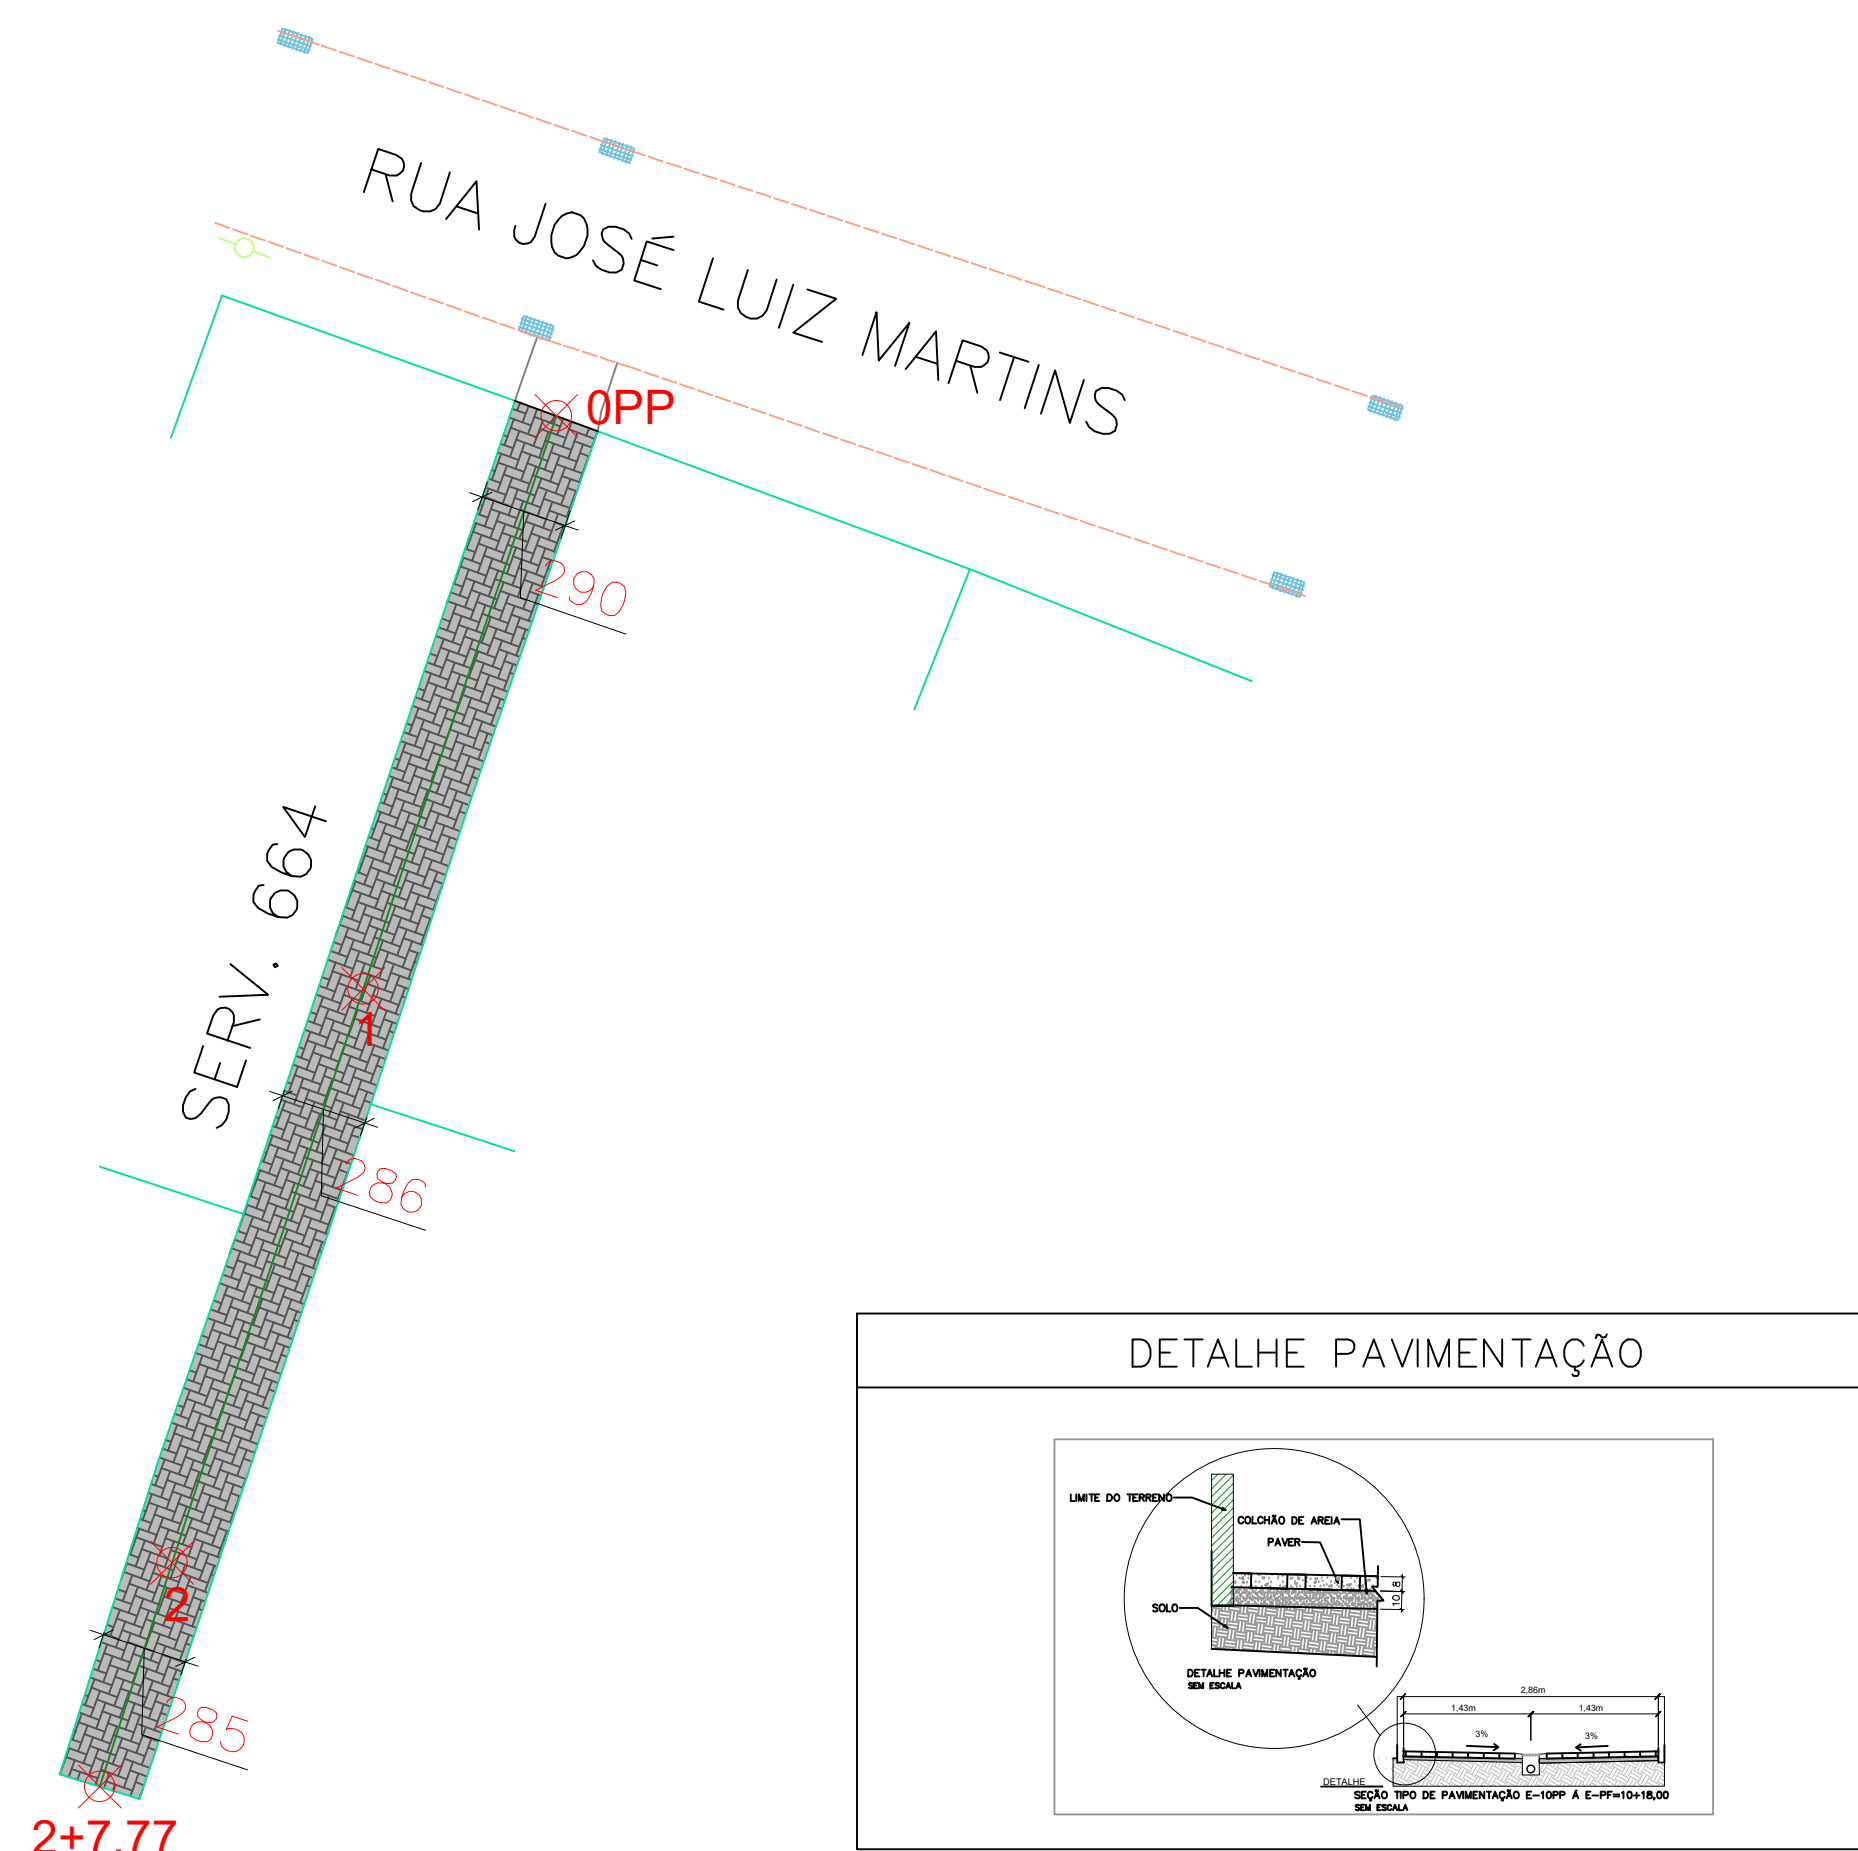

PROJETO PAVIMENTAÇÃO
ESCALA: 1:250

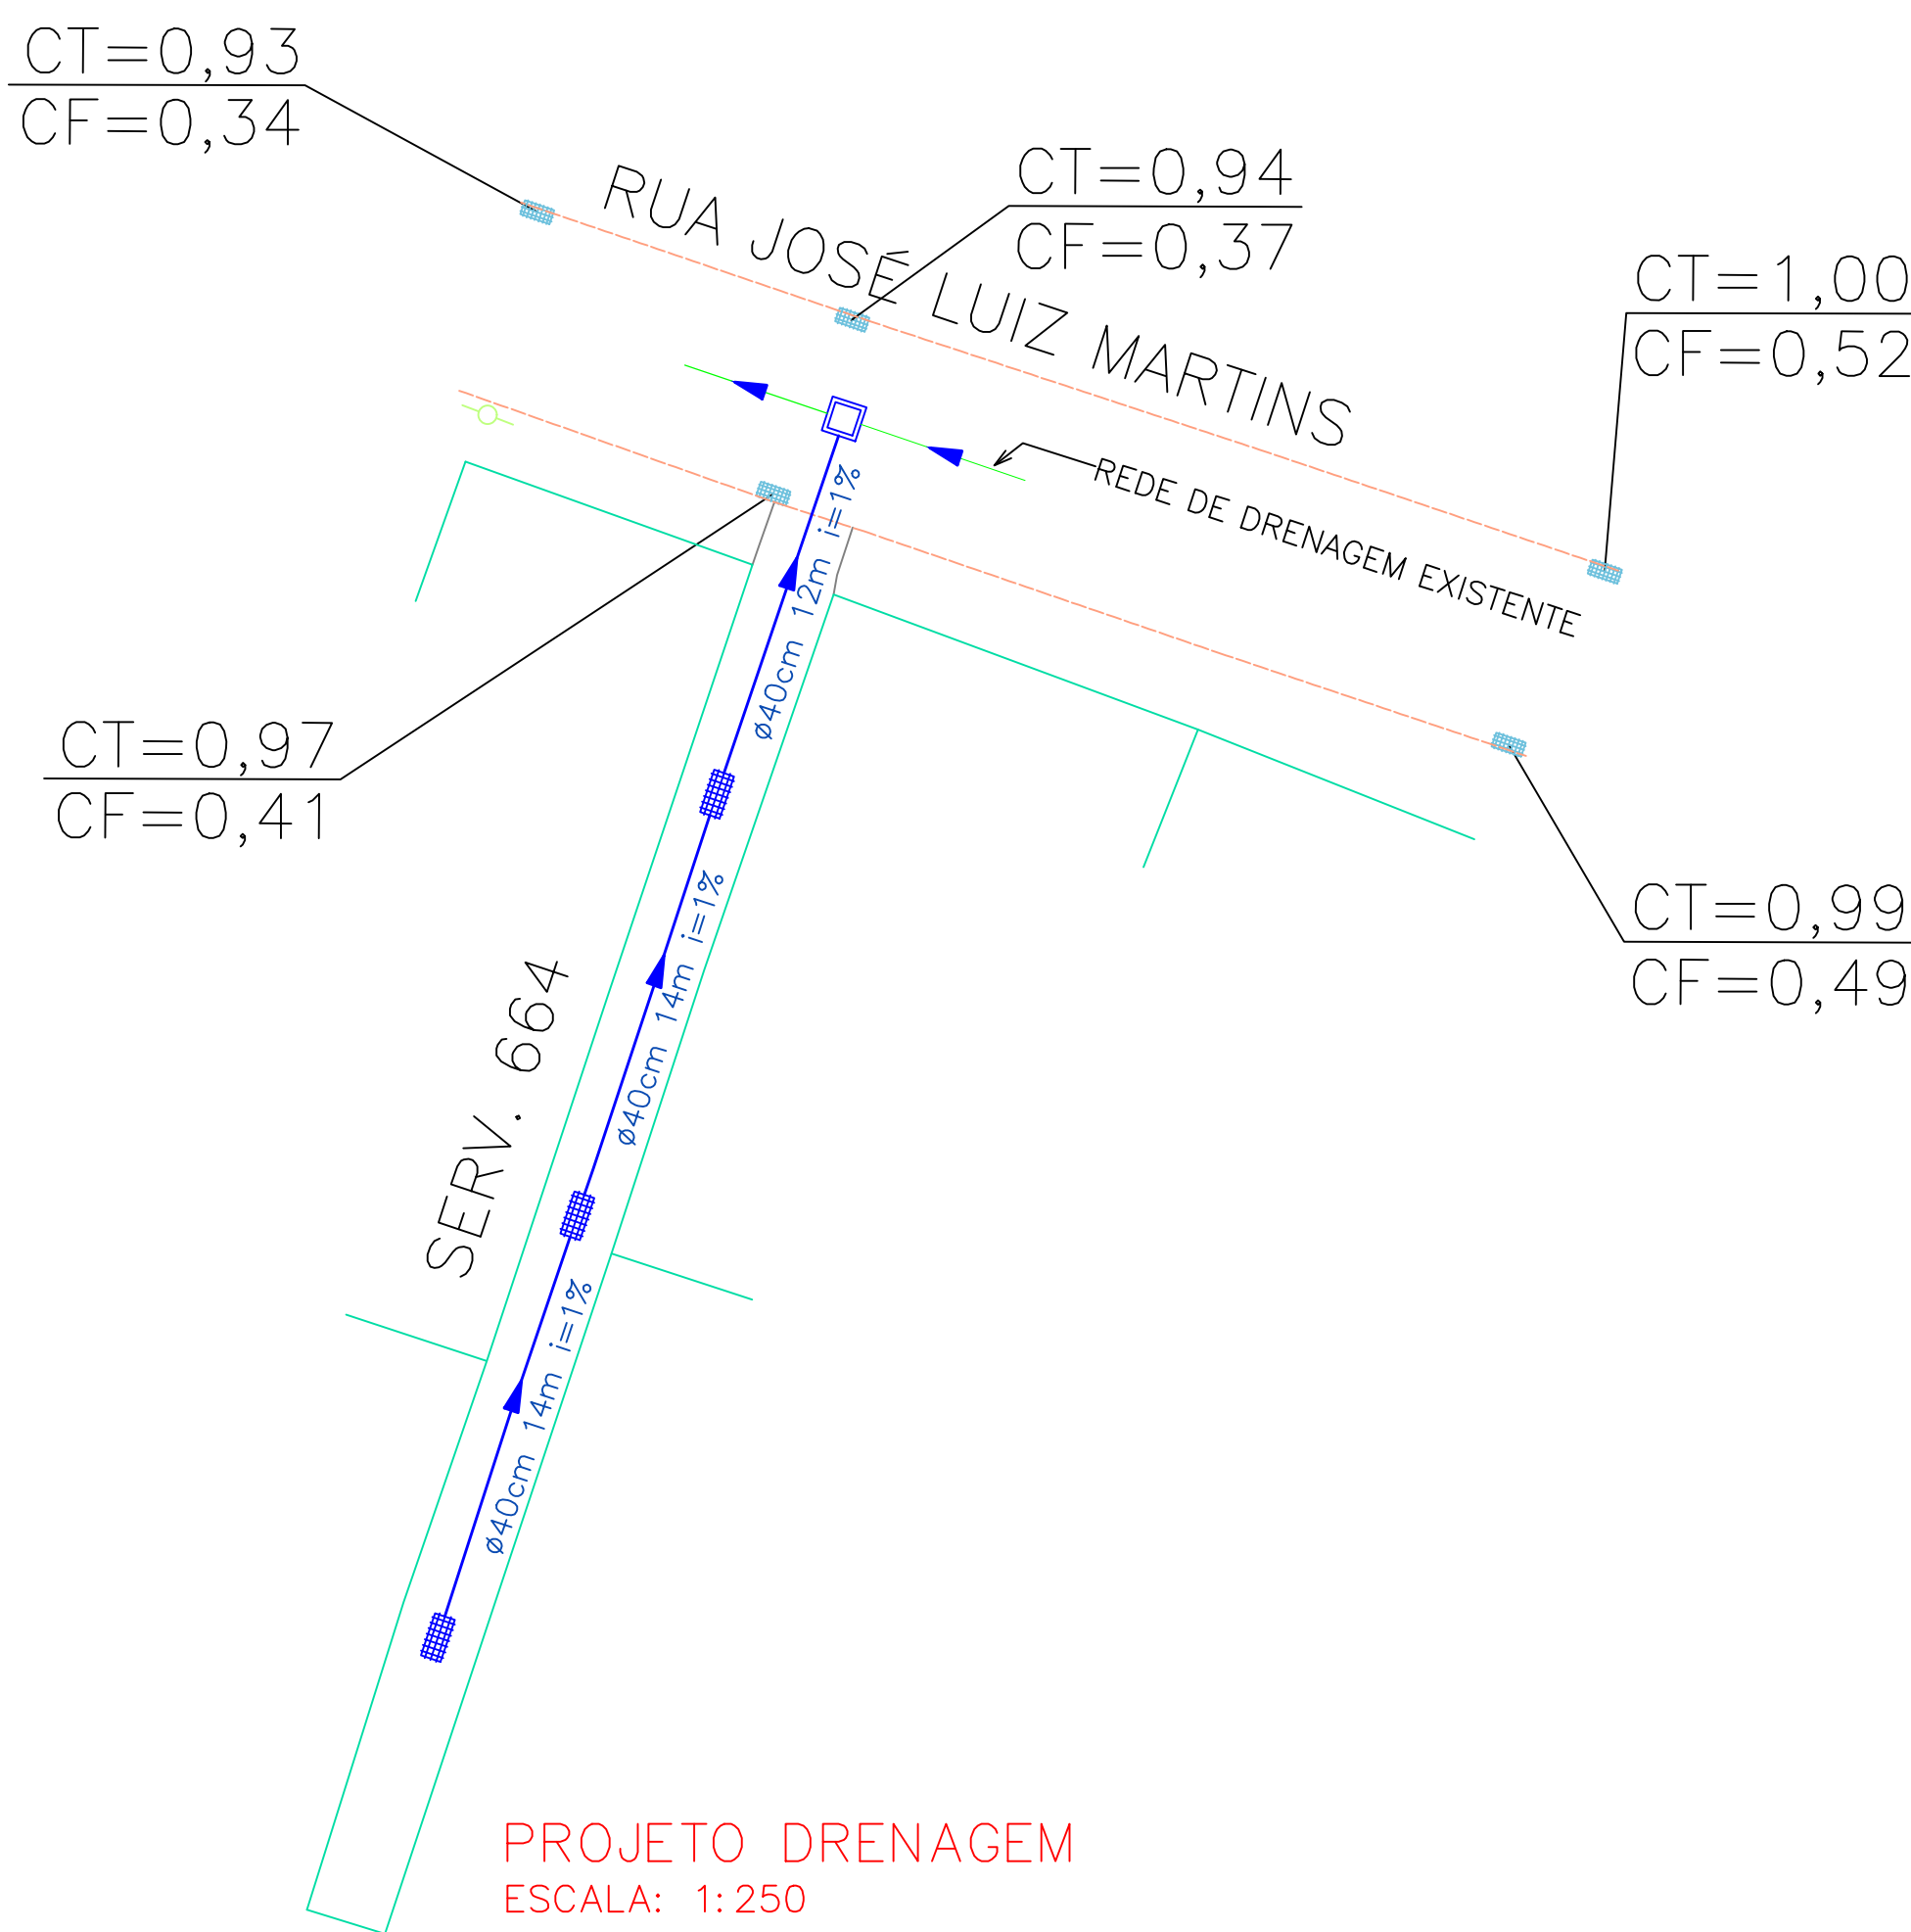

PROJETO DRENAGEM
ESCALA: 1:250

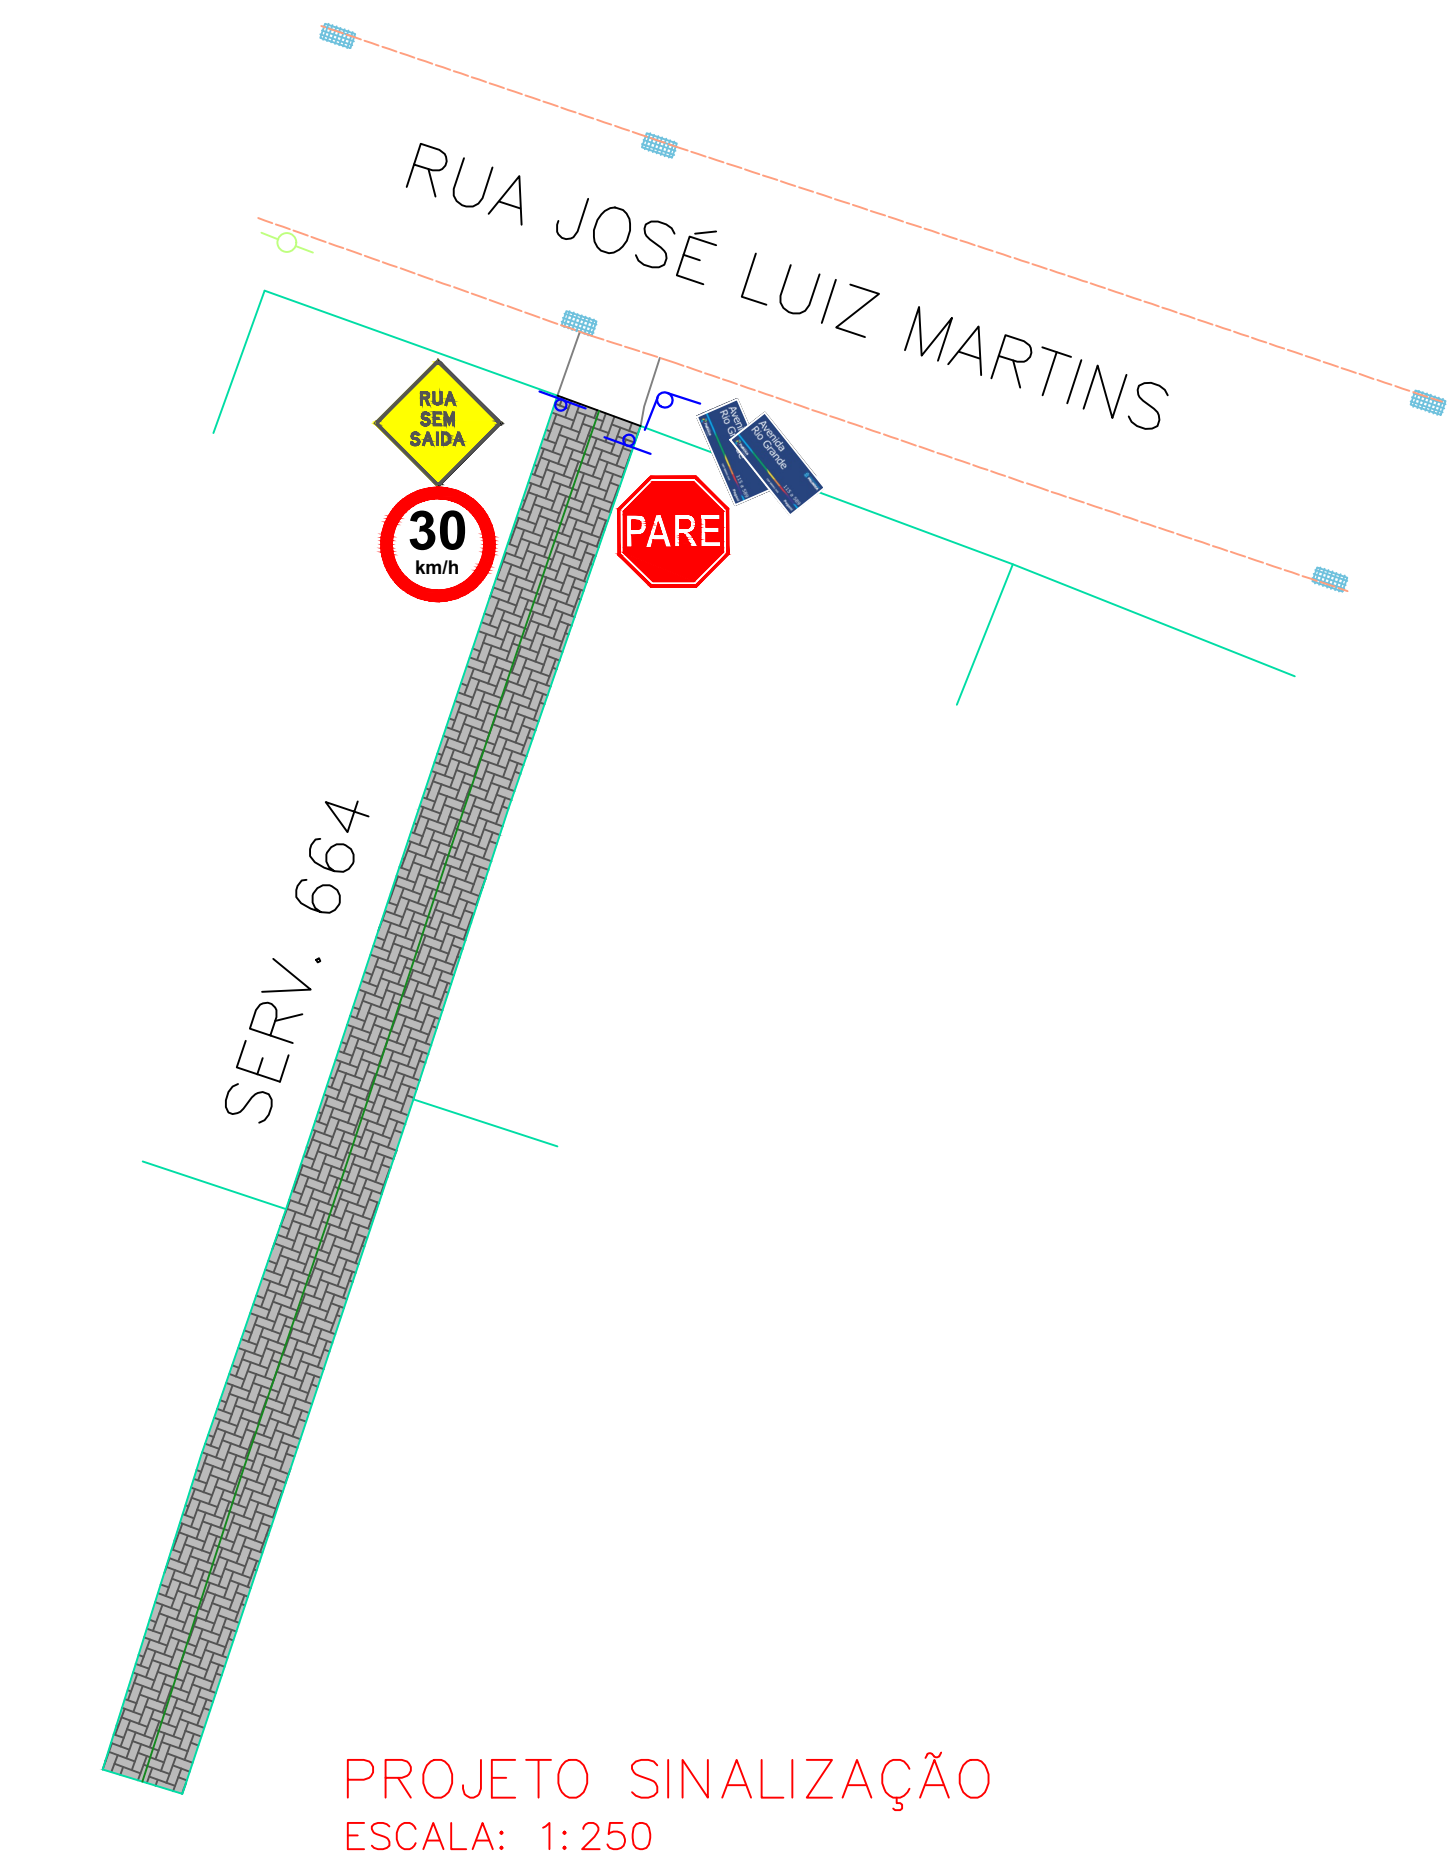

PROJETO SINALIZAÇÃO
ESCALA: 1:250






PLANTA DE LOCALIZAÇÃO
SEM ESCALA

LEGENDA	
	MURO EXISTENTE (TJULO/PEDRA)
	CERCA EXISTENTE
	BORDA DO PAVIMENTO
	MEIO-FIO EXISTENTE
	MEIO-FIO
	CALÇADA EXISTENTE
	EIXO DA VIA
	ESTACA (MARCO TOPOGRÁFICO) A CADA 20M

QUANTITATIVO PAVIMENTAÇÃO	
COMPRIMENTO	= 47,77m
LARGURA MÉDIA	= 2,86m
ÁREA PAVIMENTAÇÃO	= 136,65m²

LEGENDA	
	SENTIDO DA DECLIVIDADE
	CAIXA DE CAPTAÇÃO
	CAIXA DE JUNÇÃO
	CAIXA DE CAPTAÇÃO EXISTENTE
	CAIXA DE CAPTAÇÃO A SER RECONSTRUIDA
	DECLIVIDADE DA TUBULAÇÃO (%)
	DIÂMETRO DA TUBULAÇÃO EM CM
	COMPRIMENTO DO TRECHO EM METROS
	ALA DE CONCRETO
	TUBULAÇÃO A EXECUTAR
	TUBULAÇÃO EXISTENTE
	CANALETA DE CONCRETO COM GRELHA DE FT*

QUANTITATIVO DRENAGEM	
COMPRIMENTO	= 47,77m
LARGURA MÉDIA	= 2,86m
TUBO DIÂMETRO 40CM	= 40 Metros
CAIXAS DE CAPTAÇÃO	= 03 Unidades

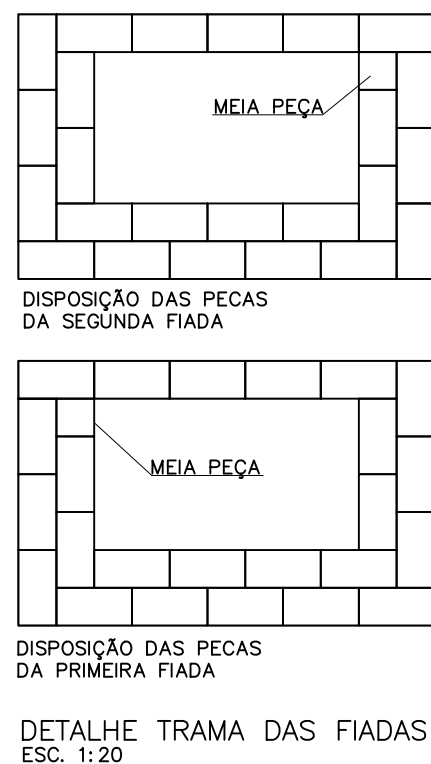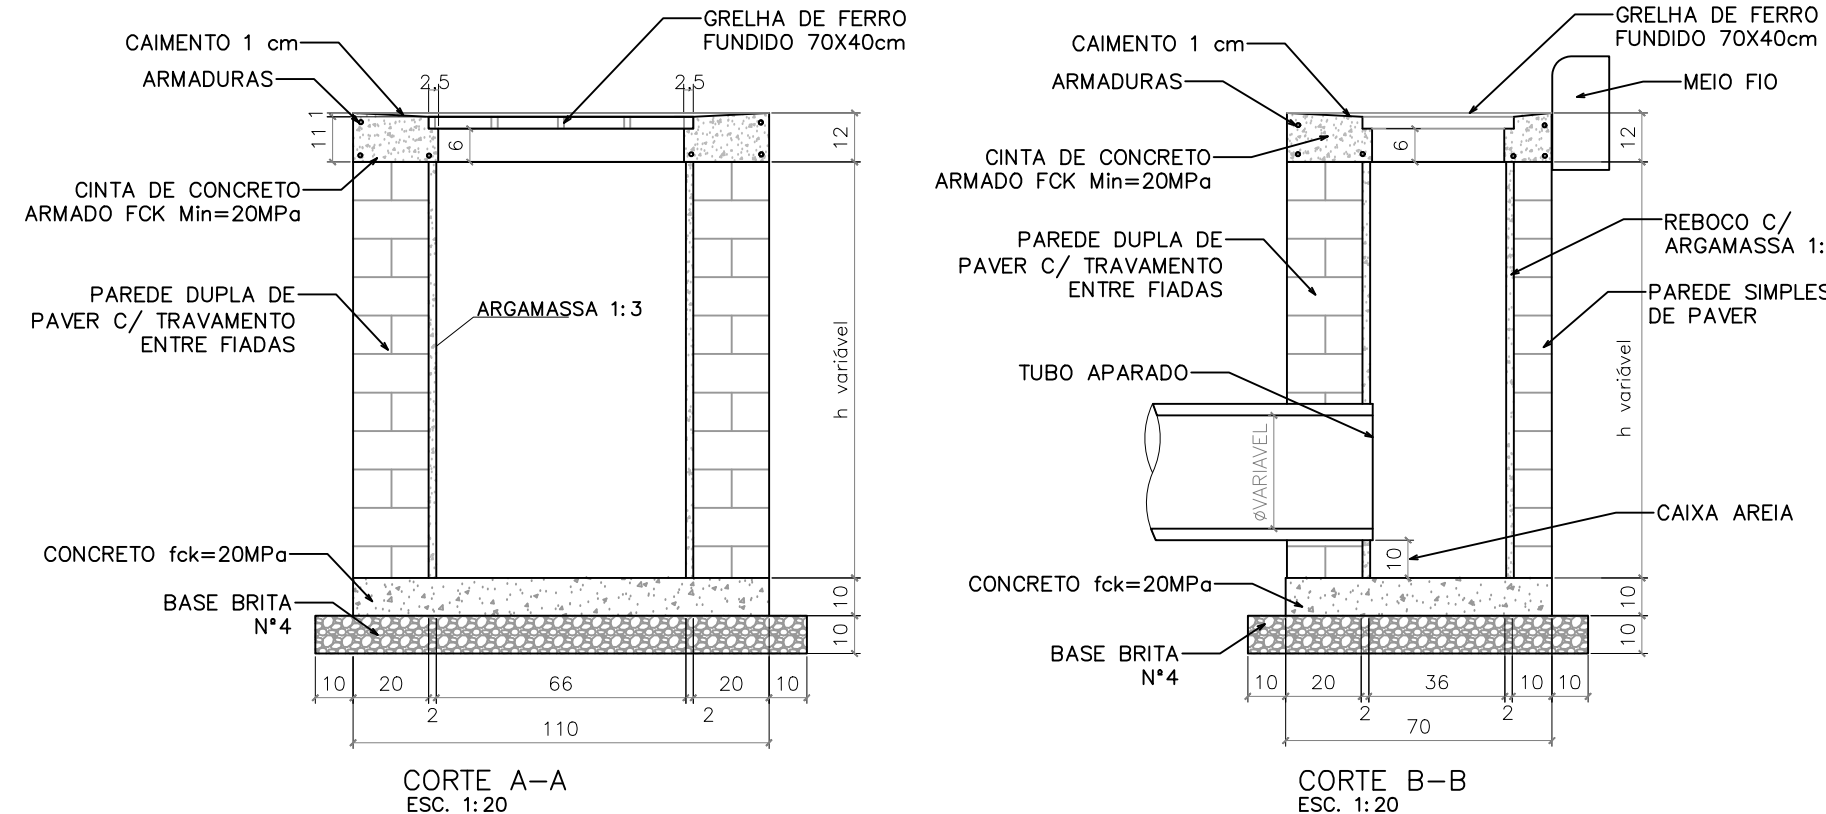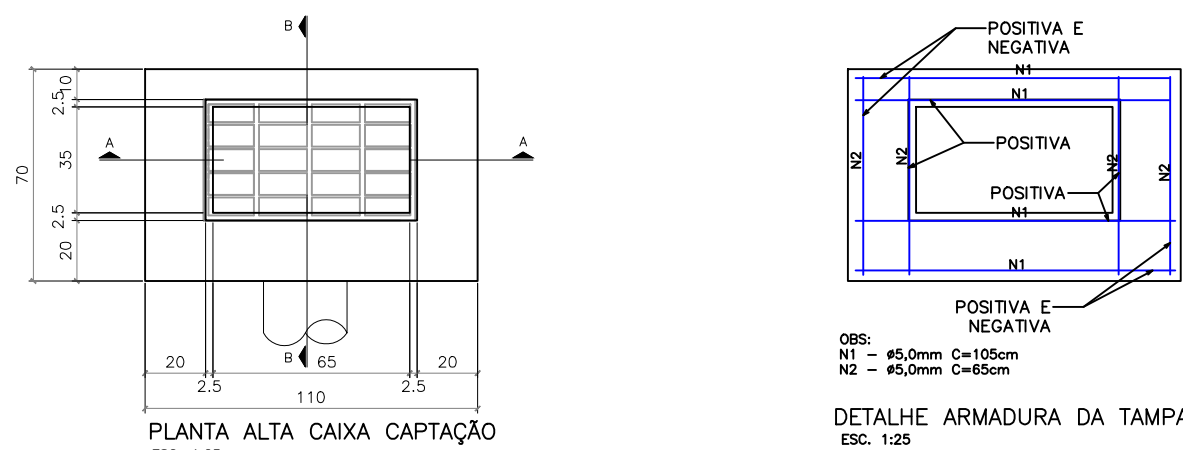

ESTADO DE SANTA CATARINA PREFEITURA MUNICIPAL DE PALHOÇA SECRETARIA DE INFRAESTRUTURA E SANEAMENTO Av. Hilza Terezinha Pagani, 289 - Parque Residencial Pagani - FONE 3279-1800	
PROJETO: DRENAGEM, PAVIMENTAÇÃO EM PAVER E SINALIZAÇÃO	
LOCAL: SERVIDÃO 664 - BARRA DO ARIRIÚ - PALHOÇA/SC	
CONTEÚDO: P. BAIXA PAVIMENTAÇÃO, DRENAGEM, SINALIZAÇÃO E DETALHES	
RESP. TÉCNICO:	VERSÃO: EMISSÃO INICIAL
	DATA: 27/11/2025
	PRANCHA: 01-01